



Editoração Casa Civil
CEARÁ
DIÁRIO OFICIAL DO ESTADO

Fortaleza, 13 de janeiro de 2014

SÉRIE 3 ANO VI Nº008

Caderno 1/6

Preço: R\$ 6,00

PODER EXECUTIVO

LEI Nº15.492, de 27 de dezembro de 2013.

RATIFICA O TERMO DE COMPROMISSO CELEBRADO ENTRE O ESTADO DO CEARÁ, A PETRÓLEO BRASILEIRO S.A. - PETROBRÁS, A FUNDAÇÃO NACIONAL DO ÍNDIO - FUNAI, AS COMUNIDADES INDÍGENAS ANACÉS DE MATÕES E BOLSO, O MINISTÉRIO PÚBLICO FEDERAL E A UNIÃO.

O GOVERNADOR DO ESTADO DO CEARÁ. Faço saber que a Assembleia Legislativa decretou e eu sanciono a seguinte Lei:

Art.1º Fica ratificado, em todos os seus termos, o Termo de Compromisso celebrado entre o Estado do Ceará, a Petróleo Brasileiro S.A. - PETROBRÁS, a Fundação Nacional do Índio - FUNAI, as Comunidades Indígenas Anacés de Matões e Bolso, o Ministério Público Federal e a União, consoante anexo único desta Lei.

Art.2º Esta Lei entra em vigor na data de sua publicação.

Art.3º Revogam-se as disposições em contrário.

PALÁCIO DA ABOLIÇÃO, DO GOVERNO DO ESTADO DO CEARÁ, em Fortaleza, 27 de dezembro de 2013.

Cid Ferreira Gomes
GOVERNADOR DO ESTADO DO CEARÁ
Otacílio Borges Filho
SECRETÁRIO DA INFRAESTRUTURA EM EXERCÍCIO

ANEXO ÚNICO, A QUE SE REFERE A LEI Nº15.492 DE 27 DE DEZEMBRO DE 2013

TERMO DE COMPROMISSO
CELEBRADO ENTRE
O ESTADO DO CEARÁ,
A PETRÓLEO BRASILEIRO S.A. - PETROBRAS,
A FUNDAÇÃO NACIONAL DO ÍNDIO (FUNAI),
AS COMUNIDADES INDÍGENAS ANACÉ DE MATÕES E BOLSO,
O MINISTÉRIO PÚBLICO FEDERAL,
E A UNIÃO

Aos vinte e dois dias do mês de novembro de 2013, na cidade de Fortaleza-CE, o Estado do Ceará, pessoa jurídica de direito público interno, representado pelo Governador do Estado, Cid Ferreira Gomes; a Petróleo Brasileiro S.A., doravante denominada PETROBRAS, representada pela sua Presidente, Maria das Graças Silva Foster; a Fundação Nacional do Índio (FUNAI), autarquia vinculada ao Ministério da Justiça, representada por sua Presidente, Maria Augusta Boulitreau Assirati; as Comunidades Indígenas Anacé de Matões e Bolso, representadas por suas lideranças; o Ministério Público Federal, representado pelo Procurador Regional da República Francisco de Araújo Macedo Filho; e a União, representada pela Secretária do Patrimônio da União, Cassandra Maroni Nunes, e Considerando os impactos socioambientais a que estão submetidas as comunidades de Matões e de Bolso, em decorrência da implantação do Complexo Industrial e Portuário do Pecém - CIPP, dos empreendimentos já existentes e dos que se encontram em fase de instalação, das obras de infraestrutura pública e privada em andamento, inclusive as obras de construção da Refinaria Premium Ceará e da dutovia da PETROBRAS, a serem edificadas no referido CIPP;

Considerando a existência de sentença judicial proferida na Ação Civil Pública nº1999.81.00.022638-8, que determinou ao Estado do Ceará realizar todas as medidas necessárias para compensar e mitigar o passivo ambiental gerado no Complexo Industrial e Portuário do Pecém, e, em especial, "elaborar e executar um amplo programa social realizado com metodologia efetivamente participativa";

Considerando o reconhecimento da existência de comunidades indígenas Anacé, embora tenha a FUNAI concluído, em seus estudos, pela não tradicionalidade da ocupação nas áreas de Matões e Bolso, e a aceitação,

por parte do Estado do Ceará e a manifestação da FUNAI na análise do Componente Indígena do PBA no processo de licenciamento para obtenção da Licença de Instalação para o empreendimento Refinaria Premium Ceará da PETROBRAS, de atenderem às reivindicações destas comunidades, no sentido de compensarem os impactos socioambientais decorrentes da construção da Refinaria Premium Ceará e da dutovia da PETROBRAS, para suas realocações voluntárias em Reserva Indígena a ser proposta e constituída pela FUNAI;

Considerando que referida proposta de constituição de Reserva Indígena, após exaustivo, amplo e criterioso diálogo entre as partes, com a intermediação da FUNAI e Ministério Público Federal, foi unânime e expressamente aceita pelos membros das Comunidades Indígenas Anacé de Matões e Bolso, na qualidade de efetivos beneficiários das medidas fundiárias, de realocação e de infraestrutura a serem implementadas; RESOLVEM celebrar o presente TERMO DE COMPROMISSO, fundado nas cláusulas a seguir dispostas:

DAS OBRIGAÇÕES DO ESTADO DO CEARÁ

CLÁUSULA PRIMEIRA – O Estado do Ceará deverá adquirir os imóveis que compõem a área descrita no Anexo I, parte integrante deste TERMO DE COMPROMISSO, com total de 543,66 ha, com vistas à constituição da Reserva Indígena denominada "Taba dos Anacé", nos termos previstos pelo Art.26 da Lei nº6001/73 – Estatuto do Índio, para ser destinada à posse permanente e ao usufruto exclusivo das 163 famílias provenientes das localidades de Matões e Bolso, conforme lista constante do Anexo II, parte integrante deste Termo de Compromisso.

PARÁGRAFO PRIMEIRO – A área para a Reserva Indígena Taba dos Anacés foi devidamente aprovada pela FUNAI, por meio de estudos antropológicos e ambientais, observados, além dos requisitos constantes nos Arts.26 e 27 da Lei nº6001/73, os seguintes critérios:

- (i) área suficiente e dotada de condições socioambientais capazes de assegurar a reprodução física e cultural das comunidades indígenas de Matões e Bolso;
- (ii) área próxima às comunidades Japua e Santa Rosa (terra indígena Anacé);
- (iii) área não incidente nas terras indígenas de ocupação tradicional do povo Anacé (terra indígena Anacé) e do povo Tapeba (terra indígena Tapeba);
- (iv) área que não seja objeto de implementação de novos projetos de empreendimentos de significativo impacto ambiental;
- (v) área com menor número possível de proprietários e condições de mais fácil e célere aquisição e transferência para União.

PARÁGRAFO SEGUNDO – A participação das comunidades Indígenas Anacé de Matões e Bolso no processo de eleição da área e sua aprovação final, configurou a regularidade do procedimento, em atenção aos Arts.2º e 17 da Convenção nº169 da OIT.

PARÁGRAFO TERCEIRO – Os imóveis adquiridos pelo Estado do Ceará serão doados à União livres e desembaraçados de quaisquer ônus, para fins de constituição da Reserva Indígena Anacé.

PARÁGRAFO QUARTO – O Estado do Ceará se compromete a iniciar, no prazo de 30 (trinta) dias contados da data da assinatura deste Termo de Compromisso, o processo legislativo para a transferência à União dos imóveis descritos do Anexo I, e envidará esforços para a aprovação do projeto de lei respectivo em até 60 (sessenta) dias, contados do início do processo legislativo.

PARÁGRAFO QUINTO – Caberá à FUNAI e à União, no que lhes competir, adotarem as providências administrativas necessárias para a agilização da transferência imobiliária.

CLÁUSULA SEGUNDA – O Estado do Ceará implementará a seguinte infraestrutura na Reserva Indígena Taba dos Anacé: (i) construção de 163 unidades habitacionais; (ii) implantação do sistema de abastecimento de água e esgotamento sanitário, mediante poços e fossas sépticas; (iii) sistema de distribuição de energia elétrica; (iv) arruamento (calçamento) para acessos na área da Reserva Indígena; (v) edificação do posto de

Governador
CID FERREIRA GOMES
 Vice - Governador
DOMINGOS GOMES DE AGUIAR FILHO
 Gabinete do Governador
DANILO GURGEL SERPA
 Gabinete do Vice-Governador
IRAPUAN DINIZ DE AGUIAR JÚNIOR
 Casa Civil
ARIALDO DE MELLO PINHO
 Casa Militar
JOEL COSTA BRASIL
 Procuradoria Geral do Estado
FERNANDO ANTÔNIO COSTA DE OLIVEIRA
 Controladoria e Ouvidoria-Geral do Estado
JOÃO ALVES DE MELO
 Conselho Estadual de Educação
EDGAR LINHARES LIMA
 Conselho Estadual de Desenvolvimento Econômico
ALEXANDRE PEREIRA SILVA
 Conselho de Políticas e Gestão do Meio Ambiente
BRUNO VALE SARMENTO DE MENEZES
 Secretaria das Cidades
CARLO FERRENTINI SAMPAIO
 Secretaria da Ciência, Tecnologia e Educação Superior
RENÉ TEIXEIRA BARREIRA
 Secretaria da Cultura
PAULO DE TARSO BERNARDES MAMEDE
 Secretaria do Desenvolvimento Agrário
JOSÉ NELSON MARTINS DE SOUSA

Secretaria da Educação
MARIA IZOLDA CELA DE ARRUDA COELHO
 Secretaria Especial da Copa 2014
FERRUCCIO PETRI FEITOSA
 Secretaria do Esporte
ANTÔNIO GILVAN SILVA PAIVA
 Secretaria da Fazenda
JOÃO MARCOS MAIA
 Secretaria da Infraestrutura
FRANCISCO ADAIL DE CARVALHO FONTENELE
 Secretaria da Justiça e Cidadania
MARIANA LOBO BOTELHO ALBUQUERQUE
 Secretaria da Pesca e Aquicultura
FRANCISCO SALES DE OLIVEIRA
 Secretaria do Planejamento e Gestão
ANTÔNIO EDUARDO DIOGO DE SIQUEIRA FILHO
 Secretaria dos Recursos Hídricos
CÉSAR AUGUSTO PINHEIRO
 Secretaria da Saúde
CIRO FERREIRA GOMES
 Secretaria da Segurança Pública e Defesa Social
SERVILHO SILVA DE PAIVA
 Secretaria do Trabalho e Desenvolvimento Social
JOSBERTINI VIRGÍNIO CLEMENTINO
 Secretaria do Turismo
BISMARCK COSTA LIMA PINHEIRO MAIA
 Defensoria Pública Geral
ANDRÉA MARIA ALVES COELHO
 Controladoria Geral de Disciplina dos Órgãos de Segurança Pública e Sistema Penitenciário
SANTIAGO AMARAL FERNANDES

saúde e da nova sede da Escola Indígena Direito de Aprender do Povo Anacé.

PARÁGRAFO PRIMEIRO – O planejamento e implementação das obras de infraestrutura, conforme cronograma físico constante do Anexo III, parte integrante deste Termo de Compromisso, deverão obedecer ao Termo de Referência constante do Anexo IV, parte integrante deste TERMO DE COMPROMISSO, aprovado pela FUNAI, que contém descrição mínima do padrão a ser adotado para as edificações, em atenção às especificidades físicas e culturais das comunidades, não inferior àquela adotado para os programas sociais habitacionais do Estado do Ceará.

PARÁGRAFO SEGUNDO – Em relação ao Estado do Ceará, os prazos previstos no cronograma físico constante do Anexo III serão contados somente após a data da subscrição de convênio entre o Estado e a PETROBRAS, para o fim previsto na Cláusula Sexta, caput e Parágrafo Primeiro, deste Termo de Compromisso.

PARÁGRAFO TERCEIRO – O prazo para conclusão das obras será de 390 (trezentos e noventa) dias, a contar da data de assinatura do presente TERMO DE COMPROMISSO, prorrogáveis por até 180 (cento e oitenta) dias, por vontade das partes, por meio de aditivo escrito.

CLÁUSULA TERCEIRA – O investimento para cumprimento das Cláusulas Primeira e Segunda bem como a indenização prevista na CLÁUSULA QUINTA, ficará limitado a R\$30.000.000,00 (trinta milhões de reais), competindo ao do Estado do Ceará 50% (cinquenta por cento) deste custo, até R\$15.000.000,00 (quinze milhões de reais), e à PETROBRAS os outros 50% (cinquenta por cento), também até R\$15.000.000,00 (quinze milhões de reais), sempre na mesma proporção.

PARÁGRAFO PRIMEIRO – A forma de repasse dos valores entre a PETROBRAS e o Estado do Ceará será objeto de Convênio para a realocação da Comunidade Indígena Anacé de Matões e Bolso, a ser firmado após assinatura do presente Termo de Compromisso.

PARÁGRAFO SEGUNDO – O Estado do Ceará poderá integralizar parte de seus recursos em terras a serem disponibilizadas para formação da reserva indígena Anacé, sendo estas terras aprovadas pela FUNAI e pelas Comunidades Indígenas Anacé de Matões e Bolso, com a assinatura deste TERMO DE COMPROMISSO.

CLÁUSULA QUARTA – O Estado do Ceará deverá disponibilizar à PETROBRAS os documentos necessários à comprovação da utilização dos recursos repassados pela PETROBRAS, com vistas à prestação de contas junto aos órgãos de controle.

CLÁUSULA QUINTA – Em relação às famílias da comunidade Anacé de Bolso previstas no Anexo II, o Estado pagará indenização justa pela terra e benfeitorias atualmente em sua posse. Previamente às referidas indenizações, os imóveis serão titulados pelo Instituto do Desenvolvimento Agrário do Ceará – IDACE, como também serão titulados pelo IDACE os imóveis das famílias Anacé de Matões previstas no Anexo II, para as quais não haverá indenização, tendo em vista que não se encontram na área destinada à construção dos empreendimentos Refinaria Premium Ceará e da dutovia da PETROBRAS, muito embora as famílias sejam realocadas em função dos impactos socioambientais do empreendimento.

DAS OBRIGAÇÕES DA PETROBRAS

CLÁUSULA SEXTA – A PETROBRAS prestará suporte à constituição da Reserva Indígena Taba dos Anacé, através de repasse de recursos ao Estado do Ceará, a serem utilizados na aquisição dos imóveis eleitos para constituição da Reserva Indígena e na implementação de infraestrutura, conforme as Cláusulas Primeira e Segunda.

PARÁGRAFO PRIMEIRO – O investimento para cumprimento das Cláusulas Primeira e Segunda bem como a indenização prevista na CLÁUSULA QUINTA, ficará limitado a R\$30.000.000,00 (trinta milhões de reais), competindo ao do Estado do Ceará 50% (cinquenta por cento) deste custo, até R\$15.000.000,00 (quinze milhões de reais), e à PETROBRAS os outros 50% (cinquenta por cento), também até R\$15.000.000,00 (quinze milhões de reais), sempre na mesma proporção.

PARÁGRAFO SEGUNDO – O repasse dos recursos pela PETROBRAS será efetuado para fins de execução do Programa de Assessoramento a Realocação das Famílias de Matões e Bolso, constante do componente indígena do Plano Básico Ambiental, no âmbito do processo de licenciamento ambiental da Refinaria Premium Ceará.

PARÁGRAFO TERCEIRO – A PETROBRAS assume o compromisso de, em até 30 (trinta) dias contados da subscrição deste TERMO DE COMPROMISSO, firmar com o Estado do Ceará o convênio previsto no Parágrafo Segundo da Cláusula Segunda deste Termo de Compromisso.

CLÁUSULA SÉTIMA – A PETROBRAS somente promoverá o início da instalação do referido empreendimento, após a disponibilização pelo Estado do Ceará e pela FUNAI, dos projetos de obras de infraestrutura na Reserva Indígena Anacé e a realocação das comunidades Anacé de Matões e Bolso, o que deverá ocorrer em prazo até 1 (um) ano e meio contados da assinatura deste TERMO DE COMPROMISSO. Se ao final deste prazo não houver sido concluída a realocação, a PETROBRAS fica autorizada a emitir as ordens de serviços para o início das obras relativas a construção do empreendimento.

PARÁGRAFO PRIMEIRO – Fica excluído do exposto no caput desta cláusula, o início das atividades de pré-implantação (cercamento, supressão vegetal, terraplenagem, macrodrenagem e canteiro de obras), desde que devidamente autorizadas no âmbito do processo de licenciamento ambiental.

PARÁGRAFO SEGUNDO – O processo de realocação das famílias deverá ocorrer simultaneamente à implementação dos programas contidos no Componente Indígena do Programa Básico Ambiental – PBA aprovado pela FUNAI, especialmente quanto aos projetos de sustentabilidade.

DAS OBRIGAÇÕES DA FUNAI

CLÁUSULA OITAVA – Coube à FUNAI aprovar tecnicamente a área para constituição da Reserva Indígena Taba dos Anacé, por meio de relatório antropológico e ambiental, observada a Cláusula Primeira.

DAS OBRIGAÇÕES DAS COMUNIDADES INDÍGENAS ANACÉ DE MATÕES E BOLSO

CLÁUSULA NONA – O cumprimento integral e tempestivo das obrigações atribuídas ao Estado do Ceará, à PETROBRAS e à FUNAI no presente Termo de Compromisso, conforme cronograma físico previsto no Anexo III, importará na ocupação indígena da Reserva Anacé e consequente total desocupação, na data de conclusão prevista no cronograma físico, das áreas objeto deste Termo de Compromisso, especificamente a localidade de Bolso, para a construção dos empreendimentos Refinaria Premium Ceará e da dutovia da PETROBRAS.

PARÁGRAFO ÚNICO – Não atendida a data de conclusão prevista no cronograma físico constante do Anexo III, ou antecipada, a desocupação ocorrerá imediatamente após a efetiva conclusão, observado o disposto na CLÁUSULA SÉTIMA.

CLÁUSULA DÉCIMA – Com o cumprimento das obrigações pactuadas neste TERMO DE COMPROMISSO, o Estado do Ceará resolve todo o passivo fundiário relacionado ao componente indígena do CIPP, no que se refere às comunidades indígenas Anacé de Matões e Bolso.

DAS OBRIGAÇÕES DO MINISTÉRIO PÚBLICO FEDERAL

CLÁUSULA DÉCIMA-PRIMEIRA – O Ministério Público Federal deverá acompanhar os procedimentos previstos no presente TERMO DE COMPROMISSO.

DA PUBLICAÇÃO

CLÁUSULA DÉCIMA-SEGUNDA – A FUNAI providenciará a publicação do presente instrumento no Diário Oficial da União, no prazo de 20 (vinte dias) contados de sua assinatura, e o Estado do Ceará, no Diário Oficial do Estado, após a aprovação deste Termo de Compromisso na Assembleia Legislativa do Estado.

DO FORO

CLÁUSULA DÉCIMA-TERCEIRA – Fica eleito o foro da Seção Judiciária Federal do Ceará, para dirimir litígios oriundos deste TERMO DE COMPROMISSO.

E por estarem plenamente de acordo, as partes obrigam-se ao cumprimento dos termos do presente instrumento, que foi lavrado em 06 (seis) vias, de igual teor e forma, para um só efeito, que vão assinadas pelos partícipes e duas testemunhas abaixo nomeadas e identificadas, para que produza seus jurídicos e legais efeitos, em Juízo ou fora dele.

Cid Ferreira Gomes
GOVERNADOR DO ESTADO DO CEARÁ
Maria das Graças Silva Foster
PRESIDENTE DA PETROBRAS
Maria Augusta Bolitreau Assirati
PRESIDENTE DA FUNAI
Francisco de Araújo Macedo Filho
PROCURADOR REGIONAL DA REPÚBLICA
Cassandra Maroni Nunes
SECRETÁRIA DO PATRIMÔNIO DA UNIÃO

João Vicente de Moraes Júnior
Leibron de Lima Oliveira

Maria José Paulina dos Santos

Antônio Alexandre Pereira da Lima

Lideranças da Comunidade Indígena Anacé de Matões

Luiza Geste Rodrigues Coelho

Antônio Antônio Rodrigues Coelho

Tiago Rodrigues Coelho

Maria do Socorro Gomes Duarte


Lideranças da Comunidade Indígena Anacé de Bolso

Testemunhas

Nome: Primo de Barros Lúcio Pedro
CPF: 284.756.763-20

Nome: Givani de Ximenes Santana
CPF: 512.686.823-87

ANEXO I – MAPA E MEMORIAL DESCRITIVO

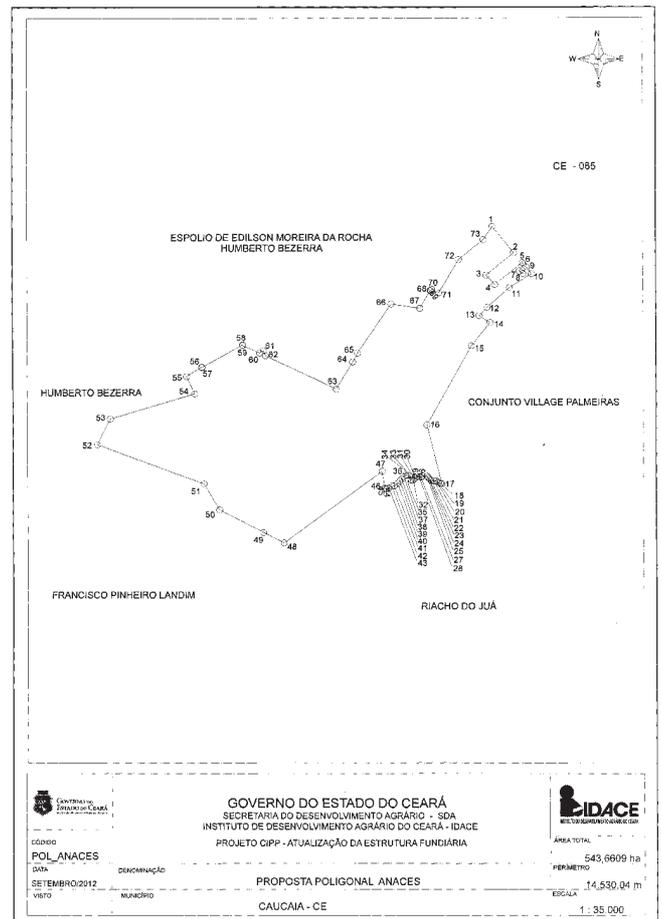

MEMORIAL DESCRITIVO

PROPRIETÁRIO (S): PROPOSTA POLIGONAL ANACES
 MUNICÍPIO: CAUCAIA UF: CE
 CÓDIGO IDACE: POL_ANACES_FINAL
 ÁREA: 543,6609 ha PERÍMETRO: 14.530,04 m

DESCRIÇÃO DO PERÍMETRO

Inicia-se a descrição deste perímetro no vértice 1, de coordenadas N 9592185,36 e E 532104,51, segue com distância (m) 354,32 e azimute 140°35'53"; e chega no vértice 2, de coordenadas N 9591911,57 e E 532329,42, segue com distância (m) 369,90 e azimute 230°28'40"; e chega no vértice 3, de coordenadas N 9591676,18 e E 532044,09, segue com distância (m) 131,68 e azimute 138°02'09"; e chega no vértice 4, de coordenadas N 9591578,26 e E 532132,14, segue com distância (m) 366,56 e azimute 51°31'03"; e chega no vértice 5, de coordenadas N 9591806,36 e E 532419,08, segue com distância (m) 20,70 e azimute 137°47'16"; e chega no vértice 6, de coordenadas N 9591791,03 e E 532432,99, segue com distância (m) 85,66 e azimute 211°57'00"; e chega no vértice 7, de coordenadas N 9591718,35 e E 532387,66, segue com distância (m) 45,02 e azimute 123°17'07"; e chega no vértice 8, de coordenadas N 9591693,64 e E 532425,30, segue com distância (m) 76,17 e azimute 31°19'57"; e chega no vértice 9, de coordenadas N 9591758,71 e E 532464,91, segue com distância (m) 84,44 e azimute 143°26'28"; e chega no vértice 10, de coordenadas N 9591690,88 e E 532515,20, segue com distância (m) 271,97 e azimute 237°45'14"; e chega no vértice 11, de coordenadas N 9591545,77 e E 532285,18, segue com distância (m) 314,87 e azimute 227°51'25"; e chega no vértice 12, de coordenadas N 9591334,50 e E 532051,72, segue com distância (m) 120,08 e azimute 223°28'06"; e chega no vértice 13, de coordenadas N 9591247,36 e E 531969,11, segue com distância (m) 133,22 e azimute 121°35'54"; e chega no vértice 14, de coordenadas N 9591177,56 e E 532082,58, segue com distância (m) 315,69 e azimute 218°10'57"; e chega no vértice 15, de coordenadas N 9590929,41 e E 531887,43, segue com distância (m) 954,53 e azimute 208°56'50"; e chega no vértice 16, de coordenadas N 9590094,13 e E 531425,43, segue com distância (m) 638,21 e azimute 166°06'59"; e chega no vértice 17, de coordenadas N 9589474,57 e E 531578,57, segue com distância (m) 15,12 e azimute 279°47'36"; e chega no vértice 18, de coordenadas N 9589477,14 e E 531563,67, segue com distância (m) 27,06 e azimute 296°46'53"; e chega no vértice 19, de coordenadas N 9589489,34 e E 531539,51, segue com distância (m) 25,07 e azimute 308°57'03"; e chega no vértice 20, de coordenadas N 9589505,10 e E 531520,01, segue com distância (m) 23,25 e azimute 273°21'20"; e chega no vértice 21, de coordenadas N 9589506,46 e E 531496,80, segue com distância (m) 30,76 e azimute 280°10'18"; e chega no vértice 22, de coordenadas N 9589511,89 e E 531466,53, segue com distância (m) 18,69 e azimute 298°14'16"; e chega no vértice 23, de coordenadas N 9589520,73 e E 531450,07, segue com distância (m) 22,10 e azimute 328°57'32"; e chega no vértice 24, de coordenadas N 9589539,67 e E 531438,67, segue com distância (m) 20,63 e azimute 314°01'53"; e chega no vértice 25, de coordenadas N 9589554,01 e E 531423,84, segue com distância (m) 50,15 e azimute 267°53'49"; e chega no vértice 26, de coordenadas N 9589552,17 e E 531373,72, segue com distância (m) 16,94 e azimute 248°59'42"; e chega no vértice 27, de coordenadas N 9589546,09 e E 531357,91, segue com distância (m) 17,79 e azimute 281°47'39"; e chega no vértice 28, de coordenadas N 9589549,73 e E 531340,49, segue com distância (m) 18,02 e azimute 276°08'40"; e chega no vértice 29, de coordenadas N 9589551,66 e E 531322,58, segue com distância (m) 24,15 e azimute 237°15'54"; e chega no vértice 30, de coordenadas N 9589538,60 e E 531302,26, segue com distância (m) 16,28 e azimute 204°36'46"; e chega no vértice 31, de coordenadas N 9589523,80 e E 531295,48, segue com distância (m) 16,46 e azimute 229°24'07"; e chega no vértice 32, de coordenadas N 9589513,08 e E 531282,98, segue com distância (m) 17,37 e azimute 262°16'14"; e chega no vértice 33, de coordenadas N 9589510,75 e E 531265,77, segue com distância (m) 14,03 e azimute 306°41'13"; e chega no vértice 34, de coordenadas N 9589519,13 e E 531254,52, segue com distância (m) 53,57 e azimute 326°50'31"; e chega no vértice 35, de coordenadas N 9589563,98 e E 531225,22, segue com distância (m) 20,67 e azimute 271°07'17"; e chega no vértice 36, de coordenadas N 9589564,38 e E 531204,56, segue com distância (m) 25,86 e azimute 231°58'21"; e chega no vértice 37, de coordenadas N 9589548,45 e E 531184,19, segue com distância (m) 32,67 e azimute 223°05'15"; e chega no vértice 38, de coordenadas N 9589524,59 e E 531161,87, segue com distância (m) 27,28 e azimute 227°46'48"; e chega no vértice 39, de coordenadas N 9589506,27 e E 531141,67, segue com distância (m) 35,39 e azimute 220°33'52"; e chega no vértice 40, de coordenadas N 9589479,38 e E 531118,66, segue com distância (m) 45,26 e azimute 233°58'38"; e

chega no vértice 41, de coordenadas N 9589452,76 e E 531082,05, segue com distância (m) 25,49 e azimute 260°42'28"; e chega no vértice 42, de coordenadas N 9589448,65 e E 531056,90, segue com distância (m) 36,46 e azimute 240°48'42"; e chega no vértice 43, de coordenadas N 9589430,87 e E 531025,07, segue com distância (m) 21,51 e azimute 243°56'19"; e chega no vértice 44, de coordenadas N 9589421,42 e E 531005,74, segue com distância (m) 15,95 e azimute 274°25'25"; e chega no vértice 45, de coordenadas N 9589422,65 e E 530989,83, segue com distância (m) 10,58 e azimute 310°51'20"; e chega no vértice 46, de coordenadas N 9589429,57 e E 530981,83, segue com distância (m) 179,59 e azimute 352°35'41"; e chega no vértice 47, de coordenadas N 9589607,66 e E 530958,68, segue com distância (m) 1276,30 e azimute 233°41'46"; e chega no vértice 48, de coordenadas N 9588852,01 e E 529930,13, segue com distância (m) 240,49 e azimute 297°27'46"; e chega no vértice 49, de coordenadas N 9588962,92 e E 529716,74, segue com distância (m) 512,55 e azimute 297°22'01"; e chega no vértice 50, de coordenadas N 9589198,53 e E 529261,55, segue com distância (m) 319,61 e azimute 329°40'46"; e chega no vértice 51, de coordenadas N 9589474,42 e E 529100,20, segue com distância (m) 1184,56 e azimute 290°28'01"; e chega no vértice 52, de coordenadas N 9589888,62 e E 527990,42, segue com distância (m) 301,83 e azimute 26°41'48"; e chega no vértice 53, de coordenadas N 9590158,27 e E 528126,02, segue com distância (m) 918,10 e azimute 73°14'23"; e chega no vértice 54, de coordenadas N 9590423,02 e E 529005,12, segue com distância (m) 199,15 e azimute 334°50'57"; e chega no vértice 55, de coordenadas N 9590603,29 e E 528920,48, segue com distância (m) 185,74 e azimute 57°48'20"; e chega no vértice 56, de coordenadas N 9590702,25 e E 529077,66, segue com distância (m) 4,35 e azimute 155°51'01"; e chega no vértice 57, de coordenadas N 9590698,28 e E 529079,44, segue com distância (m) 484,02 e azimute 60°23'11"; e chega no vértice 58, de coordenadas N 9590937,46 e E 529500,24, segue com distância (m) 5,63 e azimute 143°57'55"; e chega no vértice 59, de coordenadas N 9590932,91 e E 529503,55, segue com distância (m) 192,08 e azimute 114°12'26"; e chega no vértice 60, de coordenadas N 9590854,15 e E 529678,74, segue com distância (m) 46,71 e azimute 59°40'48"; e chega no vértice 61, de coordenadas N 9590877,73 e E 529719,06, segue com distância (m) 57,35 e azimute 159°32'44"; e chega no vértice 62, de coordenadas N 9590824,00 e E 529739,10, segue com distância (m) 817,73 e azimute 115°19'43"; e chega no vértice 63, de coordenadas N 9590474,17 e E 530478,22, segue com distância (m) 332,77 e azimute 31°27'29"; e chega no vértice 64, de coordenadas N 9590758,03 e E 530651,88, segue com distância (m) 106,03 e azimute 27°35'42"; e chega no vértice 65, de coordenadas N 9590852,00 e E 530701,00, segue com distância (m) 624,78 e azimute 34°06'33"; e chega no vértice 66, de coordenadas N 9591369,30 e E 531051,36, segue com distância (m) 304,78 e azimute 98°00'42"; e chega no vértice 67, de coordenadas N 9591326,82 e E 531353,17, segue com distância (m) 215,29 e azimute 30°04'52"; e chega no vértice 68, de coordenadas N 9591513,12 e E 531461,08, segue com distância (m) 7,32 e azimute 113°36'36"; e chega no vértice 69, de coordenadas N 9591510,18 e E 531467,79, segue com distância (m) 20,33 e azimute 30°09'16"; e chega no vértice 70, de coordenadas N 9591527,76 e E 531478,00, segue com distância (m) 81,40 e azimute 119°02'13"; e chega no vértice 71, de coordenadas N 9591488,25 e E 531549,17, segue com distância (m) 407,99 e azimute 30°29'07"; e chega no vértice 72, de coordenadas N 9591839,84 e E 531756,15, segue com distância (m) 327,73 e azimute 51°14'03"; e chega no vértice 73, de coordenadas N 9592045,04 e E 532011,68, segue com distância (m) 168,25 e azimute 33°29'16"; e chega ao ponto inicial da descrição deste perímetro. Todas as coordenadas aqui descritas estão georeferenciadas ao Sistema Geodésico Brasileiro, e encontram-se representadas no Sistema UTM, referenciadas ao meridiano central – 39°, tendo como datum o SIRGAS 2000. Todos os azimutes e distâncias, área e perímetro foram calculados no plano de projeção UTM.

CONFRONTANTES


AO NORTE: ESPOLIO DE EDILSON MOREIRA DA ROCHA,
 HUMBERTO BEZERRA E CE - 085
 AO SUL: FRANCISCO PINHEIRO LANDIM E
 RIACHO DO JUÁ
 AO ESTE: CONJUNTO VILLAGE PALMEIRAS E
 RIACHO DO JUÁ
 AO OESTE: ESPOLIO DE EDILSON MOREIRA DA ROCHA E
 HUMBERTO BEZERRA

Data:
 04/07/2013

Responsável Técnico

ANEXO II – LISTA DE FAMÍLIAS ANACÉ DE MATÕES E BOLSO

Nº	NOME DO/A CHEFES DE FAMÍLIA Nome da mãe	FILIAÇÃO: Nome do pai RESERVA INDÍGENA	RG	CPF	ALDEIA NA
01	FRANCISCO FERREIRA DE MORAES JÚNIOR	VALDELICE FERNANDES DE MORAES	97012044813	627.882.983-97	BAIXA DAS CARNAÚBAS
02	VALDELICE FERNANDES DE MORAES	IDEUZUTE LOPES DE SOUZA	8096010180613	559.342.250-35	BAIXA DAS CARNAÚBAS
03	MARIA DA CONCEIÇÃO MORAES	MARIA FERREIRA DE MORAES	2000030016062	190.076.535-53	BAIXA DAS CARNAÚBAS
04	MARIA DÉLIA FERNANDES DE MORAES	VALDELICE FERNANDES DE MORAES	NÃO TEM	627.834.163-87	BAIXA DAS CARNAÚBAS
05	VALÉRIA MORAES DA SILVA	MARIA DÉLIA FERNANDES MORAES	2007496866-6	071.492.233-11	BAIXA DAS CARNAÚBAS
06	ANA CÉLIA MORAES FREITAS	MARIA DA CONCEIÇÃO MORAES	96002296106	72547480387	BAIXA DAS CARNAÚBAS
07	MANUEL FABIO MORAES DE FREITAS	MARIA DA CONCEIÇÃO MORAES	98006002469	518613133-49	BAIXA DAS CARNAÚBAS
08	FRANCISCO FABRÍCIO MORAES	MARIA DA CONCEIÇÃO MORAES	2003002129561	01851364358	BAIXA DAS CARNAÚBAS
09	MARIA ZÉLIA DE FREITAS	MARIA DA CONCEIÇÃO MORAES	150945488	73492795315	BAIXA DAS CARNAÚBAS
10	MANUEL FLAVIO DE FREITAS	MARIA DA CONCEIÇÃO MORAES	898800293394	44731990378	BAIXA DAS CARNAÚBAS
11	FRANCISCO CHARLES MORAES FREITAS	MARIA DA CONCEIÇÃO MORAES	33102398	64287157320	BAIXA DAS CARNAÚBAS
12	RITA DE CÁSSIA MORAIS FREITAS	MARIA DA CONCEIÇÃO MORAES	337934799	01570568308	BAIXA DAS CARNAÚBAS
13	MARIA SALES DA CRUZ	OLÍVIA GONÇALVES DA ROCHA	2003027008587	27741184334	BAIXA DAS CARNAÚBAS
14	LUIZ PAULINO DE MORAES	SABRINA RODRIGUES DE MORAES	8912003005202	61709174315	BAIXA DAS CARNAÚBAS
15	FRANCISCO HAMILTON SALES DE MORAES	LUCIMAR SALES PAULINO	96024038800	78974976315	BAIXA DAS CARNAÚBAS
16	CLELIA ÂNGELA MORAIS SILVA	LUCIMAR SALES PAULINO	20078109773	86401483334	BAIXA DAS CARNAÚBAS
17	DIANILDO SALES DE MORAIS	LUCIMAR SALES PAULINO	2000029027427	94216991300	BAIXA DAS CARNAÚBAS
18	LUCILITA SALES PAULINO	MARIA OLIVEIRA SALES	96025036372	820.192.823-72	BAIXA DAS CARNAÚBAS
19	LUCILANE PAULINO NOGUEIRA	LUCILITA SALES PAULINO	2004009065877	026.243.223-45	BAIXA DAS CARNAÚBAS
20	ANTÔNIO LUCIVANDO SALES PAULINO	LUCILITA SALES PAULINO	2002010251887	014.581.413-06	BAIXA DAS CARNAÚBAS
21	LEANDRO SALES PAULINO	LUCILITA SALES PAULINO	20073550854	054.718.943-59	BAIXA DAS CARNAÚBAS
22	FRANCISCO PAULINO DE FREITAS	JULIA SABINO DE FREITAS	252243-81	357.351.713-72	BAIXA DAS CARNAÚBAS
23	RAIMUNDO PAULINO DE SOUSA	MARIA JOSÉ DE SOUZA FREITAS	146692-80	162.886.963-15	BAIXA DAS CARNAÚBAS
24	VALDENIR GADELHA DA SILVA	MARIA ALZENIR GADELHA DA SILVA	1312977-87	719.648.863-68	BAIXA DAS CARNAÚBAS
25	VALDENIZIO PAULINO GADELHA	MARIA IVONEIDE PAULINO GADELHA	2005009230124	031.244.783-39	BAIXA DAS CARNAÚBAS
26	JOSÉ IVAN PAULINO DA SILVA	FRANCISCA NENZINHA DE LIMA SILVA	938728-85	908.126.973-91	BAIXA DAS CARNAÚBAS
27	JOSIAS PINTO DE LIMA	MARIA EMILIA PINTO DE LIMA	97012049605	627.807.433-87	BAIXA DAS CARNAÚBAS
28	LUIZA PAULINO DE MORAIS	FRANCISCA RIBEIRO DA CONCEIÇÃO	1963722	356.768.092-72	BAIXA DAS CARNAÚBAS
29	ANTÔNIA IRISMAR MORAIS	LUIZA PAULINO DE MORAIS	3689390	834.218.582-68	BAIXA DAS CARNAÚBAS
30	ANTÔNIA SILVIA MORAIS	LUIZA PAULINO DE MORAIS	1963708	715.991.772-34	BAIXA DAS CARNAÚBAS
31	FRANCISCO WAGNER PAULINO	LUIZA PAULINO DE MORAIS	3917911	714.057.392-15	BAIXA DAS CARNAÚBAS
32	GUSTAVO MORAIS SALES	ANTÔNIA IRISMAR MORAIS	6336172	045.252.873-90	BAIXA DAS CARNAÚBAS
33	VALDIZAR PAULINO DE MORAIS	LUIZA PAULINO DE MORAIS	3302876	831.975.832-72	BAIXA DAS CARNAÚBAS
34	VICENTE PAULINO DE MORAIS	FRANCISCA PAULINO DE MORAIS	2002027023700	010.912.493-69	BAIXA DAS CARNAÚBAS
35	ANTÔNIO MARCIO PAULINO DE MORAES	FRANCISCA PAULINO DE MORAIS	99098200568	001.988.353-61	BAIXA DAS CARNAÚBAS
36	ANTÔNIA MARIA PAULINO DE MORAIS	FRANCISCA PAULINO DE MORAIS	20084140830	468.822.863-53	BAIXA DAS CARNAÚBAS
37	SAMARA MORAIS DOS SANTOS	ANTÔNIA SILVIA MORAIS	2007010305422	043.902.523-05	BAIXA DAS CARNAÚBAS
38	ANTÔNIO PAULINO DE SOUZA	MARIA JOSÉ DE SOUZA FREITAS	2008404943-4	088.502.753-15	BAIXA DAS CARNAÚBAS
39	RAIMUNDO FERREIRA DA CONCEIÇÃO	MARIA LUCIENE FERREIRA	97002148830	011.006.483-64	BAIXA DAS CARNAÚBAS
40	ARISTIDES MORAIS DA SILVA	MARIA GONÇALVES DA CONCEIÇÃO	96010049546	824.336.233-91	BAIXA DAS CARNAÚBAS
41	LUIZ FREIRE DE MORAIS	MARIA FREIRE DE MORAIS	694182-83	736.104.883-87	BAIXA DAS CARNAÚBAS
42	FRANCISCO CÉLIO DE SOUZA PARENTE	MARIA LUIZA DE SOUZA PARENTE	94002342179	123.145.443-15	BAIXA DAS CARNAÚBAS
43	ANTÔNIO FREIRE DE ANDRADE	JOSEFA RIBEIRO DE ANDRADE	2005002044082	879.463.603-63	BAIXA DAS CARNAÚBAS
44	MARIA DE LOUDES FREIRE ANDRADE	JOSEFA RIBEIRO DE ANDRADE	97002324639	010.965.123-51	BAIXA DAS CARNAÚBAS
45	ADONIAS DE ANDRADE DUARTE	MARIA DE LOUDES FREIRE ANDRADE	97002379328	009.207.083-31	BAIXA DAS CARNAÚBAS
46	ANTÔNIA FREIRE DE ANDRADE	MARIA DE LOUDES FREIRE ANDRADE	2000005003424	034.100.523-13	BAIXA DAS CARNAÚBAS
47	FRANCISCO GILSON DOS SANTOS	MARIA RODRIGUES DOS SANTOS	99002316209	755.120.33-87	BAIXA DAS CARNAÚBAS
48	MARIA REGINEIDE DE SOUSA FREITAS	MARIA REGINA DE SOUSA FREITAS	2003027003707	014.410.623-00	BAIXA DAS CARNAÚBAS
49	MARIA ESTELA SILVESTRE	JOANA DE FREITAS DUARTE	806012	090.535.303-04	BAIXA DAS CARNAÚBAS
50	NONATO ALVES DOS SANTOS	JOSEFA ALVES DOS SANTOS	2286051-92	760.637.553-49	BAIXA DAS CARNAÚBAS
51	ANTÔNIO DA SILVA	JORGINA BENTA DA SILVA	1205501-86	868.442.533-20	BAIXA DAS CARNAÚBAS
52	KATIANE SAMPALHO DA SILVA	VAI PARA RESERVA	2003027005513	990.054.503-63	BAIXA DAS CARNAÚBAS
53	JOSÉ ADRIANO PEREIRA	MARIA DE FÁTIMA PEREIRA	99098199098	942.849.033-49	BAIXA DAS CARNAÚBAS
54	JOSÉ COELHO DE OLIVEIRA	CONSTANCIA BATISTA DE OLIVEIRA	2005009088719	538.562.103-00	BAIXA DAS CARNAÚBAS
55	JANIO ERYC DE LIMA OLIVEIRA	MARIA DE JESUS LIMA DE OLIVEIRA	2007118941-0	047.513.843-09	BAIXA DAS CARNAÚBAS
56	MESSIAS HOLANDA LIMA OLIVEIRA	JOSÉ COELHO DE OLIVEIRA	95002296221	617.851.993-15	BAIXA DAS CARNAÚBAS
57	CLEILSON DE LIMA OLIVEIRA	JOSÉ COELHO DE OLIVEIRA	20074943272	549.279.193-15	BAIXA DAS CARNAÚBAS
58	ERANDIR DE LIMA OLIVEIRA	JOSÉ COELHO DE OLIVEIRA	2004018000502	524.258.673-49	BAIXA DAS CARNAÚBAS
59	MARIA DE JESUS LIMA DE OLIVEIRA	JOSÉ COELHO DE OLIVEIRA	96024037685	004.173.733-41	BAIXA DAS CARNAÚBAS
60	NATELÍCIO DE LIMA OLIVEIRA	JOSÉ COELHO DE OLIVEIRA	9909819632	936.409.683-49	BAIXA DAS CARNAÚBAS
61	MARIA JOSÉ RIBEIRO	MARINA CANDIDA DE JESUS	20076320124	112.166.373-68	BAIXA DAS CARNAÚBAS
62	MARIA ROCICLER ALEXANDRE	MARIA ALEXANDRE VIEIRA	813603	264.742.473-04	BAIXA DAS CARNAÚBAS
63	ANTÔNIO ALEXANDRE PEREIRA LIMA	MARIA PEREIRA DE LIMA	132632687	723.908.403-53	CORRUPIÃO
64	THIAGO HALLEY SANTOS DE LIMA	MARIA LIDUÍNA SANTOS DE LIMA	2004027001570	026.169.573-58	CORRUPIÃO
65	JOÃO BATISTA PEREIRA DE LIMA	MARIA PEREIRA DE LIMA	225517892	360.147.963-01	CORRUPIÃO
66	ANNE DALINE SILVA DE LIMA	MARIA NILMA SILVA DE LIMA	2004027011490	026.897.843-35	CORRUPIÃO
67	NAYANE SILVA DE LIMA	MARIA NILMA SILVA DE LIMA	2004027011600	031.250.523-00	CORRUPIÃO
68	FRANCISCO DUARTE DE SOUSA	MARIA OLIVEIRA DE SOUSA	2255218-92	524.278.703-15	CORRUPIÃO
69	EVELINE DUARTE ROCHA	MARIA IZABEL DOS SANTOS DUARTE	2001027028452	940.789.123-20	CORRUPIÃO
70	EVELICE DOS SANTOS DUARTE	MARIA IZABEL DOS SANTOS DUARTE	2612428-9	345.757.788-93	CORRUPIÃO
71	ELENIR DOS SANTOS DUARTE	MARIA IZABEL DOS SANTOS DUARTE	2000150037968	050.469.953-95	CORRUPIÃO
72	ELISSANDRA DOS SANTOS DUARTE	MARIA IZABEL DOS SANTOS DUARTE	2004027011481	026.897.853-07	CORRUPIÃO
73	CRISTIANE DOS SANTOS DUARTE	MARIA IZABEL DOS SANTOS DUARTE	2004027011546	031.252.443-80	CORRUPIÃO
74	MARIA GIL DOS SANTOS	IGNORADO	324641-81	733.106.893-87	CORRUPIÃO
75	ROBERTO DA SILVA SANTOS	MARIA DO CARMO DA SILVA SANTOS	97024011161	888.367.203-82	CORRUPIÃO
76	DAIR PEREIRA DE LIMA	MARIA PEREIRA DE LIMA	97024058826	001.857.623-01	CORRUPIÃO
77	SIMONE DA SILVA SANTOS	MARIA DO CARMO DA SILVA SANTOS	98026001617	956.772.323-00	CORRUPIÃO
78	MARIA DO CARMO DA SILVA SANTOS	MARIA ALICE DA SILVA	353791-82	019.268.713-16	CORRUPIÃO
79	ALEXSANDRA DA SILVA SANTOS	MARIA DO CARMO DA SILVA SANTOS	2007494299	059.735.953-90	CORRUPIÃO
80	SUELY DA SILVA SANTOS	MARIA DO CARMO DA SILVA SANTOS	2002027023750	019.504.053-89	CORRUPIÃO
81	ANTÔNIO ALEXANDRE LIMA JÚNIOR	MARIA LIDUÍNA SANTOS DE LIMA	2004027011520	031.250.533-74	CORRUPIÃO
82	MARIA CELESTE DOS SANTOS	SABINA RODRIGUES DE MORAES	1343001	221.558.483-15	MATÕES
83	MARIA JOSÉ PAULINO DOS SANTOS	MARIA CELESTE DOS SANTOS	1682231-88	424.050.253-53	MATÕES
84	MARIA VENÍCIA DOS SANTOS	MARIA CELESTE DOS SANTOS	2006010431233	485.490.453-49	MATÕES
85	MANUEL PAULINO RIBEIRO	ODETE RIBEIRO DA SILVA	1425427	808.218.713-15	MATÕES
86	MARIA VERA PAULINO DOS SANTOS	MARIA CELESTE DOS SANTOS	60248683	371.475.103-30	MATÕES
87	FRANCISCO ALEXSANDRO SANTOS	MARIA VERA PAULINO DOS SANTOS	2004009057696	032.781.983-95	MATÕES
88	BRUNO SILVA DOS SANTOS	IRACEMA MOTA SILVA	2005007053829	044.996.083-84	MATÕES
89	FRANCISCO SOARES PAULINO	CREUSA SOARES PAULINO	2003010014344	230.379.893-00	MATÕES
90	MARCELINO DE ARAÚJO PAULINO	FRANCISCA CELIENE DE ARAÚJO PAULINO	2003010282667	044.445.903-82	MATÕES
91	FRANCISCO MARCIANO DE A. PAULINO	FRANCISCA CELIENE DE ARAÚJO PAULINO	04905331775	015.872.533-64	MATÕES
92	ANTÔNIA PAULINO DOS SANTOS	MARIA CELESTE DOS SANTOS	91017014291	673.529.636-00	MATÕES
93	FABIO DOS SANTOS LIMA	MARIA VENÍCIA DOS SANTOS LIMA	96024074513	942.169.753-72	MATÕES
94	RAIMUNDO JOHNYS MATIAS BRASILEIRO	MARIA DA PAZ MATIAS BRASILEIRO	613528-83	440.556.763-87	MATÕES
95	DANIELA CORDEIRO DOS SANTOS	NERI CORDEIRO DOS SANTOS	2003010043760	910.500.593-00	MATÕES
96	MARIA PAULINO LIMA	MARIA DA CONCEIÇÃO DE FREITAS	97021030270	646.952.473-72	MATÕES
97	MARIA VILANEIDE DA SILVA GIRÃO	MARIA MARINETE DA SILVA	2006027026264	039.590.803-52	MATÕES
98	ANA MARIA DE OLIVEIRA BARBOSA	LUCILDA TORQUATO DE OLIVEIRA	94021026880	155.929.363-20	MATÕES
99	MARIA LEIDIANA DE OLIVEIRA VIANA	ANA MARIA DE OLIVEIRA BARBOSA	2005010306732	029.500.463-04	MATÕES
100	FRANCISCO AROLDO DE OLIVEIRA	ANA MARIA DE OLIVEIRA BARBOSA	900030100002	728.778.123-91	MATÕES

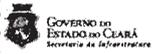

ANEXO 3 - TERMO DE COMPROMISSO
CRONOGRAMA FÍSICO INFRAESTRUTURA RESERVA ANACÉ

REVISÃO 1

ID	Nome da tarefa	Início	Término	Predecessoras	Trimestres																		
					Tr 3/2013	Tr 4/2013	Tr 1/2014	Tr 2/2014	Tr 3/2014	Tr 4/2014	Tr 1/2015	Tr 2/2015	Tr 3/2015	Tr 4/2015									
154	1.2.7.4.1 Movimentação de Terra	Seg 15/07/13	Qui 12/09/13																				
155	1.2.7.4.2 Fundações	Sex 13/09/13	Sex 13/12/13	154																			
156	1.2.7.4.3 Alvenaria e Coberta	Seg 16/12/13	Qui 13/02/14	155																			
157	1.2.7.4.4 Instalações Elétricas e Hidrossanitárias	Sex 14/02/14	Qua 16/04/14	156																			
158	1.2.7.4.5 Obras Complementares (revestimentos, piso, esquadria, pintura, etc...)	Qui 17/04/14	Ter 17/06/14	157																			
159	1.2.7.5 Construção das Unidades Habitacionais Corrupião	Seg 15/07/13	Ter 17/06/14																				
160	1.2.7.5.1 Movimentação de Terra	Seg 15/07/13	Qui 12/09/13																				
161	1.2.7.5.2 Fundações	Sex 13/09/13	Sex 13/12/13	160																			
162	1.2.7.5.3 Alvenaria e Coberta	Seg 16/12/13	Qui 13/02/14	161																			
163	1.2.7.5.4 Instalações Elétricas e Hidrossanitárias	Sex 14/02/14	Qua 16/04/14	162																			
164	1.2.7.5.5 Obras Complementares (revestimentos, piso, esquadria, pintura, etc...)	Qui 17/04/14	Ter 17/06/14	163																			

Projeto: ANEXO 3 - TERMO DE COM
Data: Sex 07/06/13

Tarefa: [Barra sólida] Resumo do projeto
 Divisão: [Barra pontilhada] Tarefas externas
 Etapa: [Barra com ponto] Etapa externa
 Resumo: [Barra com ponto] Tarefas Inativa


Etapa Inativa: [Barra com ponto] Etapa Inativa
 Resumo Inativo: [Barra com ponto] Resumo Inativo
 Tarefa Manual: [Barra com ponto] Tarefa Manual
 Somente duração: [Barra com ponto] Somente duração


Acúmulo de Resumo Manual: [Barra com ponto] Acúmulo de Resumo Manual
 Resumo Manual: [Barra com ponto] Resumo Manual
 Somente início: [Barra com ponto] Somente início
 Somente término: [Barra com ponto] Somente término

Andamento: [Barra com ponto] Andamento
 Data limite: [Barra com ponto] Data limite

REVISÃO 0 - 15.05.2013 - PRELIMINAR
REVISÃO 1 - 04.06.2013 - FORMATAÇÃO ANEXO 3 DO TERMO DE COMPROMISSO

Página 4

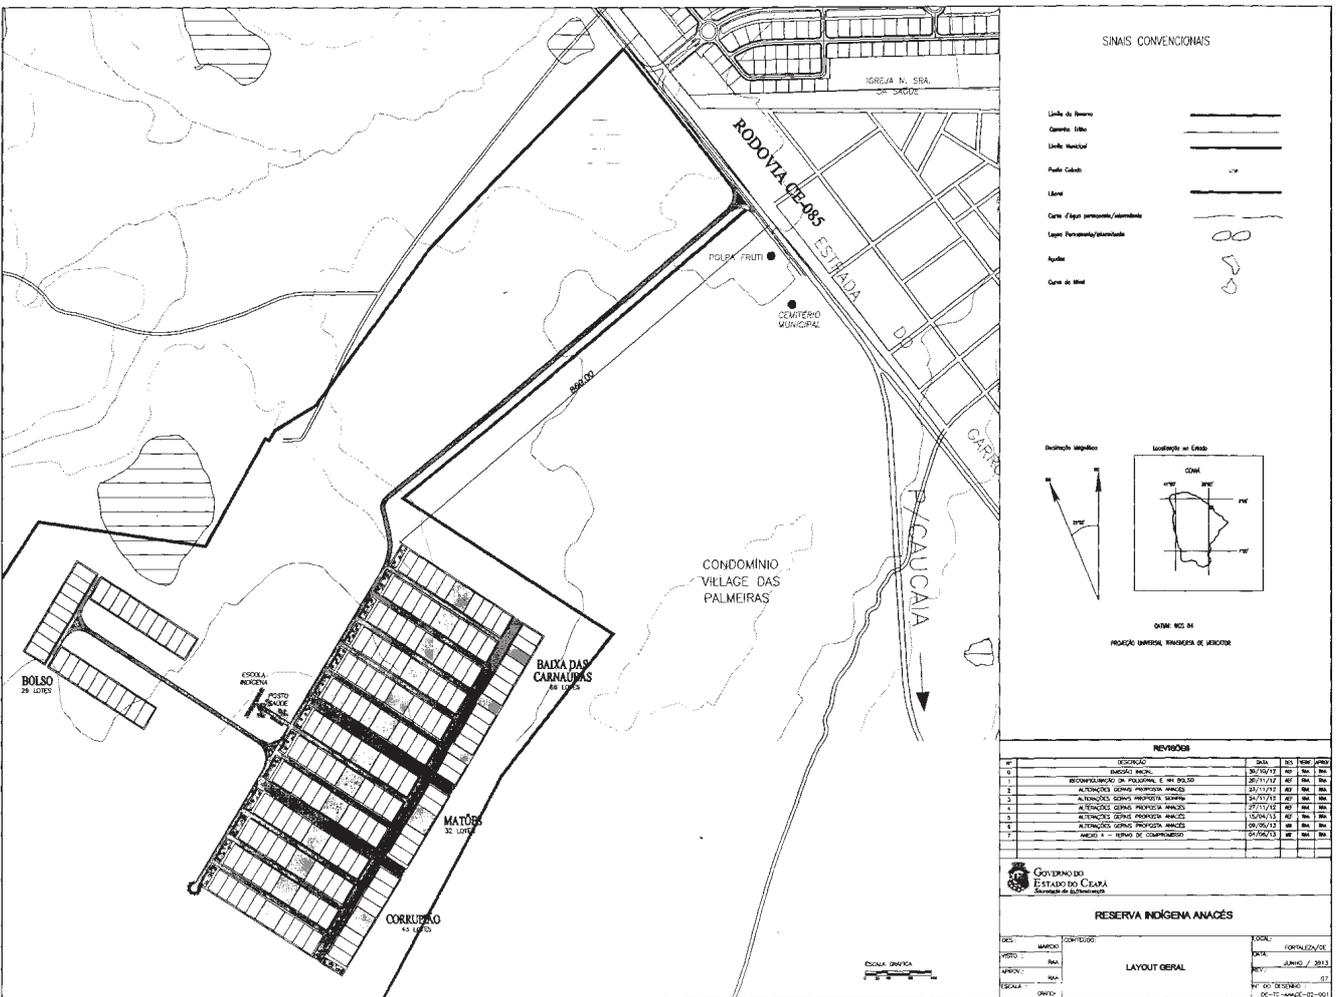

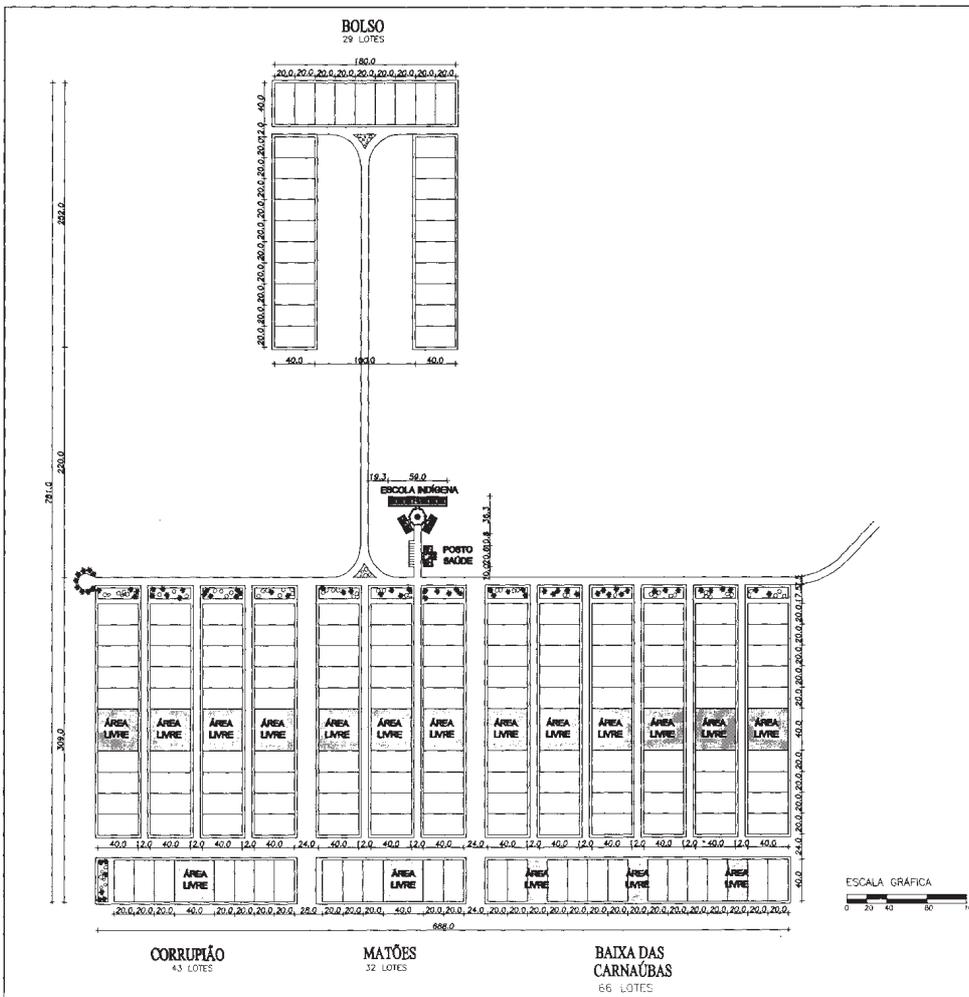


GOVERNO DO
ESTADO DO CEARÁ
Secretaria de Infraestrutura

RESERVA INDÍGENA ANACÉS

DEPT: INFRAESTRUTURA
UNIDADE: ANACÉS / 2013
PROJ: ANACÉS / 2013
Nº DO PROJETO: 100-10-00000-02-0000

Nº	DISCIPLINA	DATA	DEL	PROJ
1	PROJETO DE ARQUITETURA	04/06/13	DEL	PROJ
2	PROJETO DE ARQUITETURA	04/06/13	DEL	PROJ
3	PROJETO DE ARQUITETURA	04/06/13	DEL	PROJ

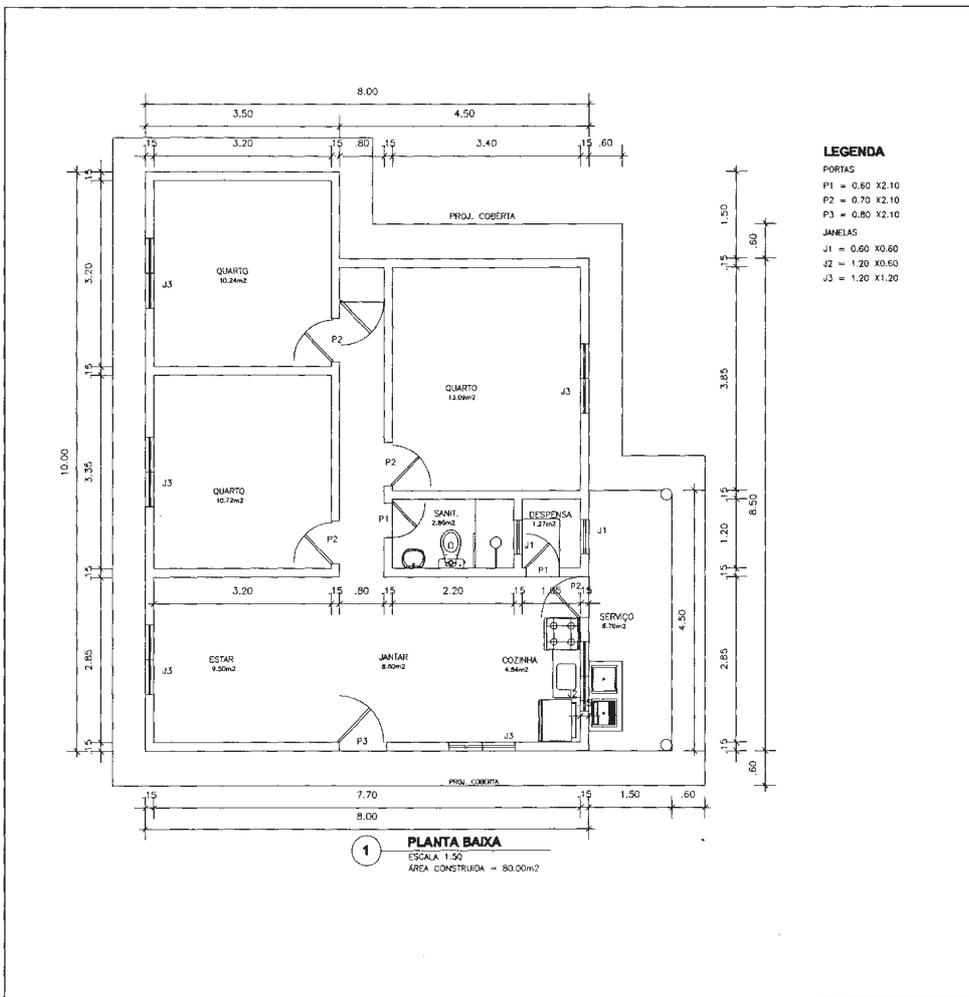

GOVERNO DO
ESTADO DO CEARÁ
Secretaria de Infraestrutura

RESERVA INDÍGENA ANACÉS

DEPT: INFRAESTRUTURA
UNIDADE: ANACÉS / 2013
PROJ: ANACÉS / 2013
Nº DO PROJETO: 100-10-00000-02-0000

Nº	DISCIPLINA	DATA	DEL	PROJ
1	PROJETO DE ARQUITETURA	04/06/13	DEL	PROJ
2	PROJETO DE ARQUITETURA	04/06/13	DEL	PROJ
3	PROJETO DE ARQUITETURA	04/06/13	DEL	PROJ

01 PLANTA BAIXA
ESCALA: 1 / 75

02 COBERTA
ESCALA: 1 / 75

03 FACHADA DIREITA - F2
ESCALA: 1 / 75

04 FACHADA PRINCIPAL - F1
ESCALA: 1 / 75

05 CORTE AB
ESCALA: 1 / 75

06 CORTE CD
ESCALA: 1 / 75

ESQUADRIAS			
01	02	03	04
05	06	07	08
09	10	11	12
13	14	15	16
17	18	19	20
21	22	23	24
25	26	27	28
29	30	31	32
33	34	35	36
37	38	39	40
41	42	43	44
45	46	47	48
49	50	51	52
53	54	55	56
57	58	59	60
61	62	63	64
65	66	67	68
69	70	71	72
73	74	75	76
77	78	79	80
81	82	83	84
85	86	87	88
89	90	91	92
93	94	95	96
97	98	99	100

REVISÕES			
1	REVISÃO	DATA	FEITO POR
2	REVISÃO	DATA	FEITO POR
GOVERNO DO ESTADO DO CEARÁ
SECRETARIA DE INFRAESTRUTURA

RESERVA INDÍGENA ANACÉS

PROJETO POSTO DE BAÇODE

ESCALA: 1 / 75

ADMINISTRATIVO

GERAL

LAYOUT - GERAL

PEDAGÓGICO

PLANTA DE COBERTURA PEDAGÓGICO

PLANTA BAIXA EXECUTIVA - GERAL PEDAGÓGICO

SERVIÇO

QUADRO DE ESQUADRIAS

QUADRO DE VENTILAÇÃO E ILUMINAÇÃO

REVISÕES

GOVERNO DO ESTADO DO CEARÁ
SECRETARIA DE INFRAESTRUTURA

RESERVA INDÍGENA ANACÉS

ESCOLA INDÍGENA

ESCALA: 1 / 75

ANEXO 4

Termo de Referência

Este Termo de Referência tem como objetivo apresentar as descrições mínimas dos padrões a serem adotados para as infraestruturas que serão implantadas pelo Estado do Ceará e Petrobrás para fins de implantação da Reserva Anacé, definidas na Cláusula Segunda do Termo de Compromisso.

Este Termo de Referência deverá ser adotado como premissa para o desenvolvimento dos projetos executivos e contratação das obras.

Referente ao Núcleo Habitacional foi feita a opção para sua localização a 860m da CE-085 chamada Rodovia Estruturante, conforme desenho de referência DE-TC-ANACÉ-02-001-R7 (Layout Geral), devidamente aprovado pela FUNAI.

O acesso ao Núcleo Habitacional deverá ser feito através da CE-085 por Via Principal com pavimentação em revestimento primário (piçarra), com 7,5m de largura.

O acesso aos lotes deverá ser feito através de Vias Secundárias com pavimentação em revestimento primário, com 7,0m de largura.

O Núcleo Habitacional será composto por 170 lotes de 800m² (20,0m x 40,0m), nos quais serão implantadas 163 unidades habitacionais.

Os lotes serão agrupados em módulos destinados a cada uma das Comunidades Baixa das Carnaubas, Matões, Corruipião e Bolso.

Na divisão dos lotes deverão ser mantidas áreas verdes, atendendo as orientações da FUNAI, conforme desenho de referência DE-TC-ANACÉ-02-002-R3 (Arranjo Núcleo Habitacional), que define ainda os arruamentos internos, locação da Escola e Posta de Saúde.

As Unidades Habitacionais consistem de uma residência tipo de 80m², composta por três quartos, banheiro, Sala de Estar, cozinha e área de serviço, conforme Planta Baixa - Desenho DE-TC-ANACÉ-02-0033-R3 (Unidade Habitacional Tipo), já devidamente aprovado pela Comunidade Anacé e FUNAI.

As residências serão construídas em alvenaria, com revestimento em chapisco e reboco, portas e janelas em madeira, caiação em três demãos em parede e esmalte esquadrias de madeira, piso cimentado liso, cobertura com telha cerâmica, instalações elétricas e hidrossanitárias.

Referente ao Abastecimento de Água do Núcleo Habitacional deverá ser feito atendimento com a perfuração de poços artesianos, Reservatório Elevado e uma rede coletiva de distribuição gravitacional a todas as Unidades Habitacionais, Posto de Saúde e Escola.

Referente ao Esgotamento Sanitário do Núcleo Habitacional deverá ser feito atendimento com a construção de fossas sépticas e sumidouros dimensionados para atendimento às Unidades Habitacionais.

Referente ao Suprimento de Energia Elétrica deverá ser construído Ramal de Distribuição Primária de Média Tensão 13,8kV, desde o limite da CE-085 ao centro do Núcleo Habitacional; Subestação Elétrica Rebaixadora 13,8kV/380-220V, Rede de Distribuição Secundária de Baixa Tensão até o ponto de entrega para atendimento das 163 Unidades Habitacionais; Posto de Saúde, Escola Indígena e Sistema de Abastecimento de Água. A Iluminação Pública, deverá atender a área destinada ao Núcleo Habitacional, com lâmpadas Vapor de Sódio de 250W na área da Via Principal e lâmpadas Vapor de Sódio de 70W nas vias secundárias, ambos montados em postes com espaçamento de 32m.

Referente ao Posto de Saúde será no padrão da Secretaria de Saúde do Estado do Ceará, com área total de 191,75m², conforme desenho de referência DE-TC-ANACÉ-02-004-R1 (Posto de Saúde).

O Posto de Saúde deverá ser equipado dentro de Programa Específico da Secretaria de Saúde do Governo do Estado do Ceará.

Referente à Escola Indígena utilizamos um Projeto do MEC - Ministério de Educação, FNDE - Fundo Nacional de Desenvolvimento da Educação da Diretoria de Programas e Projetos Educacionais, já utilizado em três outras Reservas Indígenas no Estado do Ceará (Pacatuba, Maracanaú e Caucaia), sendo equipamento com área total construída de 853m², conforme desenho DE-TC-AMACÉ-02-005-R2 (Escola indígena).

A Escola Indígena deverá ser equipada dentro de Programa Específico da Secretaria de Educação do Governo do Estado do Ceará.

Os detalhes construtivos das diversas infraestruturas serão estabelecidos no desenvolvimento do Projeto Executivo.

Os projetos atenderão aos padrões estabelecidos nas Normas Técnicas ABNT.

O Estado do Ceará providenciará o Licenciamento Ambiental para o Reassentamento e suas demais Infraestruturas.

Relação de Desenho de Referência:

- DE-TC-ANACÉ-02-001-R7 - Reserva Anacé - Layout Geral
- DE-TC-ANACÉ-02-002-R3 - Reserva Anacé - Arranjo Núcleo Habitacional
- DE-TC-ANACÉ-02-003-R3 - Reserva Anacé - Unidade Habitacional Tipo
- DE-TC-ANACÉ-02-004-R1 - Reserva Anacé - Posto de Saúde
- DE-TC-ANACÉ-02-005-R2 - Reserva Anacé - Escola Indígena

*** **

LEI Nº15.510, de 06 de janeiro de 2014.

ALTERA A DENOMINAÇÃO DE CARGOS DE PROVIMENTO EM COMISSÃO INTEGRANTES DO QUADRO III – PODER JUDICIÁRIO DO ESTADO DO CEARÁ.

O GOVERNADOR DO ESTADO DO CEARÁ. Faço saber que a Assembléia Legislativa decretou e eu sanciono a seguinte Lei:

Art.1º Ficam alterados em sua denominação e lotação os cargos de provimento em comissão do Quadro III – Poder Judiciário, nos termos definidos no anexo único desta Lei.

Art.2º Os ocupantes dos cargos, cujas denominações são alteradas por esta Lei, serão nomeados, em comissão, pelo Presidente do Tribunal de Justiça, após indicação do Diretor do Fórum Clóvis Beviláqua, dentre profissionais com nível superior de escolaridade, de preferência em Direito, de competência técnica e ilibada reputação.

Art.3º As despesas decorrentes da execução desta Lei correrão por conta das dotações orçamentárias próprias do Poder Judiciário do Estado.

Art.4º Esta Lei entra em vigor na data de sua publicação.
PALÁCIO DA ABOLIÇÃO, DO GOVERNO DO ESTADO DO CEARÁ, em Fortaleza, 06 de janeiro de 2014.

Cid Ferreira Gomes
GOVERNADOR DO ESTADO DO CEARÁ

ANEXO ÚNICO, DA LEI Nº15.510, DE 06 DE JANEIRO DE 2014

NOMENCLATURA ATUAL DOS CARGOS DE PROVIMENTO EM COMISSÃO	SIMBOLOGIA	LEI DE CRIAÇÃO	NOMENCLATURA NOVA DOS CARGOS DE PROVIMENTO EM COMISSÃO	SIMBOLOGIA
Diretor de Secretaria de Entrância Final da 7ª Vara das Execuções Fiscais e Crimes contra a Ordem Tributária	DJS-3	Lei nº15.129, de 07/03/2012	Direção e Assessoramento de Conciliador de Entrância Final da 1ª Vara da Fazenda Pública	DJS-3
Diretor de Secretaria de Entrância Final da 8ª Vara das Execuções Fiscais e Crimes contra a Ordem Tributária	DJS-3	Lei nº15.129, de 07/03/2012	Direção e Assessoramento de Conciliador de Entrância Final da 2ª Vara da Fazenda Pública	DJS-3
Diretor de Secretaria de Entrância Final da 19ª Vara de Família	DJS-3	Lei nº15.129, de 07/03/2012	Direção e Assessoramento de Conciliador de Entrância Final da 6ª Vara da Fazenda Pública	DJS-3
Diretor de Secretaria de Entrância Final da 20ª Vara de Família	DJS-3	Lei nº15.129, de 07/03/2012	Direção e Assessoramento de Conciliador de Entrância Final da 11ª Vara da Fazenda Pública	DJS-3
Diretor de Secretaria de Entrância Final da 21ª Vara de Família	DJS-3	Lei nº15.209, de 19/07/2012	Diretor de Secretaria de Entrância Final da 12ª Vara da Fazenda Pública	DJS-3
Diretor de Secretaria de Entrância Final da 19ª Vara Criminal	DJS-3	Lei nº15.209, de 19/07/2012	Diretor de Secretaria de Entrância Final da 13ª Vara da Fazenda Pública	DJS-3
Diretor de Secretaria de Entrância Final da 20ª Vara Criminal	DJS-3	Lei nº15.209, de 19/07/2012	Diretor de Secretaria de Entrância Final da 14ª Vara da Fazenda Pública	DJS-3
Diretor de Secretaria de Entrância Final da 21ª Vara Criminal	DJS-3	Lei nº15.209, de 19/07/2012	Diretor de Secretaria de Entrância Final da 15ª Vara da Fazenda Pública	DJS-3
Diretor de Secretaria de Entrância Final da	DJS-3	Lei nº15.209, de 19/07/2012	Diretor de Secretaria de Entrância Final da 36ª Vara Cível	DJS-3
Conciliador de Entrância Final da	DJS-3	Lei nº15.209, de 19/07/2012	21ª Unidade dos Juizados Especiais Cíveis e Criminais	DJS-3
Diretor de Secretaria de Entrância Final da	DJS-3	Lei nº15.209, de 19/07/2012	Diretor de Secretaria de Entrância Final da 38ª Vara Cível	DJS-3
Conciliador de Entrância Final da	DJS-3	Lei nº15.209, de 19/07/2012	21ª Unidade dos Juizados Especiais Cíveis e Criminais	DJS-3
Diretor de Secretaria de Entrância Final da	DJS-3	Lei nº15.209, de 19/07/2012	Diretor de Secretaria de Entrância Final da 37ª Vara Cível	DJS-3
Conciliador de Entrância Final da	DJS-3	Lei nº15.209, de 19/07/2012	26ª Unidade dos Juizados Especiais Cíveis e Criminais	DJS-3
			Diretor de Secretaria de Entrância Final da 39ª Vara Cível	DJS-3
			26ª Unidade dos Juizados Especiais Cíveis e Criminais	DJS-3

*** **

DECRETO Nº31.372, de 08 de janeiro de 2014.

DECLARA DE UTILIDADE PÚBLICA, PARA FINS DE DESAPROPRIAÇÃO, TOTAL OU PARCIAL, OU INSTITUIÇÃO DE SERVIDÃO ADMINISTRATIVA, A FAIXA DE TERRA QUE INDICA E DÁ OUTRAS PROVIDÊNCIAS.

O GOVERNADOR DO ESTADO DO CEARÁ, no uso das atribuições que lhe confere o art.88, incisos IV e VI, da Constituição Estadual, e tendo em vista o disposto no Decreto Federal nº24.643, de 10 de julho de 1934, com fundamento no Decreto-Lei nº3.365, de 21 de junho de 1941, com as alterações contidas na Lei nº2.786, de 21 de maio de 1956, e na Lei nº6.602, de 7 de dezembro de 1978, e CONSIDERANDO ser necessário dar continuidade à Política de Recursos Hídricos existente no Ceará; CONSIDERANDO a significativa importância do Sistema Integrado de Abastecimento de Água, para atender as demandas hídricas e garantir o desenvolvimento sustentável da região do semi-árido cearense; CONSIDERANDO, ainda, que a implantação do Sistema de Água Bruta propiciará melhoria na qualidade de vida da população do município de Tauá; DECRETA:

Art.1º Ficam declarados de utilidade pública, para fins de desapropriação, total ou parcial, ou instituição de servidão administrativa, os imóveis constituídos de terras e benfeitorias, de propriedade privada, excluídos os bens de domínio público, compreendidos na faixa de terra situada no município de Tauá, necessários à implantação da Adutora de Tauá e de suas instalações complementares, medindo 75,37ha (setenta e cinco vírgula trinta e sete hectares), com um perímetro de 75.410,09m (setenta e cinco mil, quatrocentos e dez metros e nove centímetros), conforme se descreve:

Partindo do Ponto	P1	com coordenadas UTM	9307421,0796	Norte	e	364742,5528	Este.
deste com Azimute	11° 16'	6° e distância:	609,67 m	cheга-se ao ponto			P2
deste com Azimute	15° 1'	9° e distância:	276,77 m	cheга-se ao ponto			P3
deste com Azimute	22° 5'	9° e distância:	472,87 m	cheга-se ao ponto			P4
deste com Azimute	31° 46'	43° e distância:	170,36 m	cheга-se ao ponto			P5
deste com Azimute	25° 6'	26° e distância:	199,85 m	cheга-se ao ponto			P6
deste com Azimute	11° 1'	23° e distância:	342,67 m	cheга-se ao ponto			P7
deste com Azimute	359° 48'	23° e distância:	118,40 m	cheга-se ao ponto			P8
deste com Azimute	11° 23'	25° e distância:	372,06 m	cheга-se ao ponto			P9
deste com Azimute	63° 23'	10° e distância:	113,45 m	cheга-se ao ponto			P10
deste com Azimute	49° 44'	28° e distância:	255,09 m	cheга-se ao ponto			P11
deste com Azimute	66° 5'	31° e distância:	252,60 m	cheга-se ao ponto			P12
deste com Azimute	36° 58'	44° e distância:	645,39 m	cheга-se ao ponto			P13
deste com Azimute	34° 44'	31° e distância:	368,20 m	cheга-se ao ponto			P14
deste com Azimute	48° 2'	35° e distância:	166,77 m	cheга-se ao ponto			P15
deste com Azimute	60° 41'	54° e distância:	157,23 m	cheга-se ao ponto			P16
deste com Azimute	68° 58'	5° e distância:	485,20 m	cheга-se ao ponto			P17
deste com Azimute	26° 15'	5° e distância:	162,15 m	cheга-se ao ponto			P18
deste com Azimute	17° 29'	54° e distância:	103,30 m	cheга-se ao ponto			P19
deste com Azimute	6° 15'	55° e distância:	277,88 m	cheга-se ao ponto			P20
deste com Azimute	42° 54'	16° e distância:	63,59 m	cheга-se ao ponto			P21
deste com Azimute	62° 7'	15° e distância:	107,31 m	cheга-se ao ponto			P22
deste com Azimute	48° 7'	45° e distância:	80,10 m	cheга-se ao ponto			P23
deste com Azimute	40° 56'	46° e distância:	242,82 m	cheга-se ao ponto			P24
deste com Azimute	45° 50'	10° e distância:	121,64 m	cheга-se ao ponto			P25
deste com Azimute	69° 23'	3° e distância:	314,45 m	cheга-se ao ponto			P26
deste com Azimute	49° 35'	54° e distância:	153,90 m	cheга-se ao ponto			P27
deste com Azimute	31° 26'	36° e distância:	58,47 m	cheга-se ao ponto			P28
deste com Azimute	50° 3'	21° e distância:	313,01 m	cheга-se ao ponto			P29
deste com Azimute	64° 44'	3° e distância:	221,59 m	cheга-se ao ponto			P30
deste com Azimute	51° 30'	48° e distância:	264,05 m	cheга-se ao ponto			P31
deste com Azimute	57° 4'	15° e distância:	120,98 m	cheга-se ao ponto			P32
deste com Azimute	70° 40'	28° e distância:	115,81 m	cheга-se ao ponto			P33
deste com Azimute	82° 59'	48° e distância:	313,48 m	cheга-se ao ponto			P34
deste com Azimute	58° 34'	7° e distância:	972,01 m	cheга-se ao ponto			P35
deste com Azimute	42° 40'	2° e distância:	97,03 m	cheга-se ao ponto			P36
deste com Azimute	24° 41'	9° e distância:	116,04 m	cheга-se ao ponto			P37
deste com Azimute	0° 21'	22° e distância:	299,39 m	cheга-se ao ponto			P38
deste com Azimute	30° 27'	54° e distância:	353,69 m	cheга-se ao ponto			P39
deste com Azimute	40° 59'	16° e distância:	517,42 m	cheга-se ao ponto			P40
deste com Azimute	57° 18'	23° e distância:	117,03 m	cheга-se ao ponto			P41
deste com Azimute	60° 29'	25° e distância:	267,87 m	cheга-se ao ponto			P42
deste com Azimute	39° 24'	2° e distância:	126,09 m	cheга-se ao ponto			P43
deste com Azimute	51° 36'	43° e distância:	400,07 m	cheга-se ao ponto			P44
deste com Azimute	63° 4'	36° e distância:	190,09 m	cheга-se ao ponto			P45
deste com Azimute	56° 55'	15° e distância:	384,68 m	cheга-se ao ponto			P46
deste com Azimute	3° 37'	42° e distância:	53,52 m	cheга-se ao ponto			P47
deste com Azimute	291° 46'	29° e distância:	347,91 m	cheга-se ao ponto			P48
deste com Azimute	313° 15'	59° e distância:	88,68 m	cheга-se ao ponto			P49
deste com Azimute	327° 25'	56° e distância:	242,44 m	cheга-se ao ponto			P50
deste com Azimute	313° 54'	15° e distância:	73,84 m	cheга-se ao ponto			P51
deste com Azimute	305° 47'	6° e distância:	465,06 m	cheга-se ao ponto			P52
deste com Azimute	312° 39'	3° e distância:	394,88 m	cheга-se ao ponto			P53
deste com Azimute	337° 37'	47° e distância:	407,62 m	cheга-se ao ponto			P54
deste com Azimute	332° 53'	38° e distância:	116,36 m	cheга-se ao ponto			P55
deste com Azimute	307° 40'	51° e distância:	227,93 m	cheга-se ao ponto			P56
deste com Azimute	300° 49'	48° e distância:	814,24 m	cheга-se ao ponto			P57
deste com Azimute	286° 56'	40° e distância:	147,38 m	cheга-se ao ponto			P58

deste com Azimute	295° 9'	51° e distância:	1.398,89 m	cheга-se ao ponto			P59
deste com Azimute	288° 33'	6° e distância:	179,99 m	cheга-se ao ponto			P60
deste com Azimute	279° 41'	37° e distância:	61,70 m	cheга-se ao ponto			P61
deste com Azimute	273° 31'	27° e distância:	359,39 m	cheга-se ao ponto			P62
deste com Azimute	280° 57'	5° e distância:	118,69 m	cheга-se ao ponto			P63
deste com Azimute	295° 35'	8° e distância:	97,97 m	cheга-se ao ponto			P64
deste com Azimute	315° 30'	48° e distância:	1.746,48 m	cheга-se ao ponto			P65
deste com Azimute	337° 50'	4° e distância:	158,61 m	cheга-se ao ponto			P66
deste com Azimute	306° 58'	16° e distância:	210,52 m	cheга-se ao ponto			P67
deste com Azimute	336° 26'	24° e distância:	739,36 m	cheга-se ao ponto			P68
deste com Azimute	354° 50'	36° e distância:	95,86 m	cheга-se ao ponto			P69
deste com Azimute	41° 14'	41° e distância:	171,45 m	cheга-se ao ponto			P70
deste com Azimute	33° 14'	57° e distância:	167,35 m	cheга-se ao ponto			P71
deste com Azimute	4° 6'	23° e distância:	92,15 m	cheга-se ao ponto			P72
deste com Azimute	341° 14'	40° e distância:	152,61 m	cheга-se ao ponto			P73
deste com Azimute	325° 31'	52° e distância:	531,44 m	cheга-se ao ponto			P74
deste com Azimute	321° 3'	57° e distância:	597,13 m	cheга-se ao ponto			P75
deste com Azimute	329° 56'	28° e distância:	217,54 m	cheга-se ao ponto			P76
deste com Azimute	334° 8'	22° e distância:	272,50 m	cheга-se ao ponto			P77
deste com Azimute	318° 27'	2° e distância:	786,09 m	cheга-se ao ponto			P78
deste com Azimute	327° 33'	25° e distância:	99,10 m	cheга-se ao ponto			P79
deste com Azimute	343° 44'	54° e distância:	279,14 m	cheга-se ao ponto			P80
deste com Azimute	326° 11'	4° e distância:	266,54 m	cheга-se ao ponto			P81
deste com Azimute	345° 29'	35° e distância:	354,58 m	cheга-se ao ponto			P82
deste com Azimute	316° 20'	11° e distância:	1.021,49 m	cheга-se ao ponto			P83
deste com Azimute	357° 7'	1° e distância:	116,96 m	cheга-se ao ponto			P84
deste com Azimute	3° 29'	31° e distância:	1.221,79 m	cheга-se ao ponto			P85
deste com Azimute	333° 35'	59° e distância:	898,99 m	cheга-se ao ponto			P86
deste com Azimute	318° 28'	12° e distância:	113,29 m	cheга-se ao ponto			P87
deste com Azimute	310° 27'	7° e distância:	1.761,98 m	cheга-se ao ponto			P88
deste com Azimute	296° 58'	40° e distância:	397,64 m	cheга-se ao ponto			P89
deste com Azimute	327° 29'	38° e distância:	194,94 m	cheга-se ao ponto			P90
deste com Azimute	338° 4'	13° e distância:	224,80 m	cheга-se ao ponto			P91
deste com Azimute	326° 4'	42° e distância:	224,02 m	cheга-se ao ponto			P92
deste com Azimute	344° 23'	13° e distância:	89,13 m	cheга-se ao ponto			P93
deste com Azimute	2° 40'	27° e distância:	71,68 m	cheга-se ao ponto			P94
deste com Azimute	23° 7'	41° e distância:	373,95 m	cheга-se ao ponto			P95
deste com Azimute	346° 13'	52° e distância:	113,61 m	cheга-se ao ponto			P96
deste com Azimute	331° 48'	51° e distância:	130,23 m	cheга-se ao ponto			P97
deste com Azimute	326° 42'	15° e distância:	470,99 m	cheга-se ao ponto			P98
deste com Azimute	311° 8'	57° e distância:	1.307,40 m	cheга-se ao ponto			P99
deste com Azimute	326° 26'	27° e distância:	1.302,09 m	cheга-se ao ponto			P100
deste com Azimute	331° 59'	21° e distância:	185,03 m	cheга-se ao ponto			P101
deste com Azimute	354° 55'	33° e distância:	152,34 m	cheга-se ao ponto			P102
deste com Azimute	1° 9'	32° e distância:	726,40 m	cheга-se ao ponto			P103
deste com Azimute	335° 21'	2° e distância:	712,06 m	cheга-se ao ponto			P104
deste com Azimute	323° 22'	22° e distância:	1.398,70 m	cheга-se ao ponto			P105
deste com Azimute	334° 54'	43° e distância:	66,96 m	cheга-se ao ponto			P106
deste com Azimute	240° 18'	42° e distância:	10,03 m	cheга-se ao ponto			P107
deste com Azimute	240° 18'	43° e distância:	10,03 m	cheга-se ao ponto			P108
deste com Azimute	154° 54'	43° e distância:	67,37 m	cheга-se ao ponto			P109
deste com Azimute	143° 22'	22° e distância:	1.398,63 m	cheга-se ao ponto			P110
deste com Azimute	155° 21'	2° e distância:	705,38 m	cheга-se ao ponto			P111
deste com Azimute	181° 9'	32° e distância:	722,90 m	cheга-se ao ponto			P112
deste com Azimute	174° 55'	33° e distância:	145,49 m	cheга-se ao ponto			P113
deste com Azimute	151° 59'	21° e distância:	190,06 m	cheга-se ao ponto			P114
deste com Azimute	146° 26'	27° e distância:	1.305,74 m	cheга-se ao ponto			P115
deste com Azimute	131° 8'	57° e distância:	1.307,36 m	cheга-se ao ponto			P116
deste com Azimute	146° 42'	15° e distância:	467,37 m	cheга-se ao ponto			P117
deste com Azimute	151° 48'	51° e distância:	126,81 m	cheга-se ao ponto			P118
deste com Azimute	166° 13'	52° e distância:	104,41 m	cheга-se ao ponto			P119
deste com Azimute	203° 7'	41° e distância:	370,88 m	cheга-se ao ponto			P120
deste com Azimute	182° 40'	27° e distância:	78,51 m	cheга-se ao ponto			P121
deste com Azimute	164° 23'	13° e distância:	95,58 m	cheга-se ao ponto			P122
deste com Azimute	146° 4'	42° e distância:	225,15 m	cheга-se ao ponto			P123
deste com Azimute	158° 4'	13° e distância:	224,55 m	cheга-se ao ponto			P124
deste com Azimute	147° 29'	38° e distância:	202,25 m	cheга-se ao ponto			P125
deste com Azimute	116° 58'	40° e distância:	400,73 m	cheга-se ao ponto			P126
deste com Azimute	130° 27'	7° e distância:	1.758,21 m	cheга-se ao ponto			P127
deste com Azimute	138° 28'	12° e distância:	109,23 m	cheга-se ao ponto			P128
deste com Azimute	153° 35'	59° e distância:	890,99 m	cheга-se ao ponto			P129
deste com Azimute	183° 29'	31° e distância:	1.217,56 m	cheга-se ao ponto			P130
deste com Azimute	177° 7'	1° e distância:	125,51 m	cheга-se ao ponto			P131
deste com Azimute	136° 20'	11° e distância:	1.023,72 m	cheга-se ao ponto			P132
deste com Azimute	165° 29'	35° e distância:	352,78 m	cheга-se ao ponto			P133
deste com Azimute	146° 11'	4° e distância:	266,86 m	cheга-se ao ponto			P134
deste com Azimute	163° 44'	54° e distância:	278,90 m	cheга-se ao ponto			P135
deste com Azimute	147° 33'	25° e distância:	103,54 m	cheга-se ao ponto			P136
deste com Azimute	138° 27'	2° e distância:	784,92 m	cheга-se ao ponto			P137
deste com Azimute	154° 8'	22° e distância:	270,48 m	cheга-se ao ponto			P138
deste com Azimute	149° 56'	28° e distância:	219,83 m	cheга-se ao ponto			P139
deste com Azimute	141° 3'	57° e distância:	597,91 m	cheга-se ao ponto			P140
deste com Azimute	145° 31'	52° e distância:	527,90 m	cheга-se ao ponto			P141
deste com Azimute	161° 14'	40° e distância:	145,81 m	cheга-se ao ponto			P142
deste com Azimute	184° 6'	23° e distância:	82,91 m	cheга-se ao ponto			P143
deste com Azimute	213° 14'	57° e distância:	160,76 m	cheга-se ao ponto			P144
deste com Azimute	221° 14'	41° e distância:	178,63 m	cheга-se ao ponto			P145
deste com Azimute	174° 50'	36° e distância:	107,68 m	cheга-se ao ponto			P146
deste com Azimute	156° 26'	24° e distância:	747,86 m	cheга-se ao ponto			P147
deste com Azimute	126° 58'	16° e distância:	210,26 m	cheга-se ao ponto			P148
deste com Azimute	157° 50'	4° e distância:	157,03 m	cheга-se ao ponto			P149
deste com Azimute	135° 30'	48° e distância:	1.753,94 m	cheга-se ao ponto			P150
deste com Azimute	115° 35'	8° e distância:	104,05 m	cheга-se ao ponto			P151
deste com Azimute	100° 57'	5° e distância:	122,56 m	cheга-se ao ponto			P152
deste com Azimute	93° 31'	27° e distância:	359,61 m	cheга-se ao ponto			P153

deste com Azimute	99°	41'	37" e distância:	59,08 m	chega-se ao ponto	P154
deste com Azimute	108°	33'	6" e distância:	177,28 m	chega-se ao ponto	P155
deste com Azimute	115°	9'	51" e distância:	1.399,17 m	chega-se ao ponto	P156
deste com Azimute	106°	56'	40" e distância:	146,39 m	chega-se ao ponto	P157
deste com Azimute	120°	49'	48" e distância:	810,60 m	chega-se ao ponto	P158
deste com Azimute	127°	40'	51" e distância:	222,26 m	chega-se ao ponto	P159
deste com Azimute	152°	53'	38" e distância:	111,06 m	chega-se ao ponto	P160
deste com Azimute	157°	37'	47" e distância:	411,22 m	chega-se ao ponto	P161
deste com Azimute	132°	39'	3" e distância:	400,51 m	chega-se ao ponto	P162
deste com Azimute	125°	47'	6" e distância:	464,84 m	chega-se ao ponto	P163
deste com Azimute	133°	54'	15" e distância:	70,05 m	chega-se ao ponto	P164
deste com Azimute	147°	25'	56" e distância:	242,55 m	chega-se ao ponto	P165
deste com Azimute	133°	15'	59" e distância:	94,96 m	chega-se ao ponto	P166
deste com Azimute	111°	46'	29" e distância:	337,22 m	chega-se ao ponto	P167
deste com Azimute	183°	37'	42" e distância:	28,99 m	chega-se ao ponto	P168
deste com Azimute	236°	55'	15" e distância:	373,57 m	chega-se ao ponto	P169
deste com Azimute	243°	4'	36" e distância:	191,02 m	chega-se ao ponto	P170
deste com Azimute	231°	36'	43" e distância:	404,22 m	chega-se ao ponto	P171
deste com Azimute	219°	24'	2" e distância:	124,50 m	chega-se ao ponto	P172
deste com Azimute	240°	29'	25" e distância:	264,70 m	chega-se ao ponto	P173
deste com Azimute	237°	18'	23" e distância:	120,45 m	chega-se ao ponto	P174
deste com Azimute	220°	59'	16" e distância:	522,13 m	chega-se ao ponto	P175
deste com Azimute	210°	27'	54" e distância:	360,91 m	chega-se ao ponto	P176
deste com Azimute	180°	21'	22" e distância:	300,46 m	chega-se ao ponto	P177
deste com Azimute	204°	41'	9" e distância:	108,56 m	chega-se ao ponto	P178
deste com Azimute	222°	40'	2" e distância:	91,07 m	chega-se ao ponto	P179
deste com Azimute	238°	34'	7" e distância:	964,88 m	chega-se ao ponto	P180
deste com Azimute	262°	59'	48" e distância:	311,31 m	chega-se ao ponto	P181
deste com Azimute	250°	40'	59" e distância:	120,35 m	chega-se ao ponto	P182
deste com Azimute	237°	4'	15" e distância:	124,33 m	chega-se ao ponto	P183
deste com Azimute	231°	30'	48" e distância:	262,71 m	chega-se ao ponto	P184
deste com Azimute	244°	44'	3" e distância:	221,85 m	chega-se ao ponto	P185
deste com Azimute	230°	3'	21" e distância:	318,86 m	chega-se ao ponto	P186
deste com Azimute	211°	26'	36" e distância:	58,55 m	chega-se ao ponto	P187
deste com Azimute	229°	35'	54" e distância:	147,22 m	chega-se ao ponto	P188
deste com Azimute	249°	23'	3" e distância:	315,13 m	chega-se ao ponto	P189
deste com Azimute	225°	50'	10" e distância:	126,66 m	chega-se ao ponto	P190
deste com Azimute	220°	56'	46" e distância:	242,42 m	chega-se ao ponto	P191
deste com Azimute	228°	7'	45" e distância:	76,39 m	chega-se ao ponto	P192
deste com Azimute	242°	7'	15" e distância:	108,24 m	chega-se ao ponto	P193
deste com Azimute	222°	54'	16" e distância:	73,59 m	chega-se ao ponto	P194
deste com Azimute	186°	15'	55" e distância:	282,54 m	chega-se ao ponto	P195
deste com Azimute	197°	29'	54" e distância:	99,80 m	chega-se ao ponto	P196
deste com Azimute	206°	15'	5" e distância:	152,80 m	chega-se ao ponto	P197
deste com Azimute	248°	58'	6" e distância:	478,83 m	chega-se ao ponto	P198
deste com Azimute	240°	41'	54" e distância:	160,89 m	chega-se ao ponto	P199
deste com Azimute	228°	2'	35" e distância:	171,32 m	chega-se ao ponto	P200
deste com Azimute	214°	44'	31" e distância:	370,14 m	chega-se ao ponto	P201
deste com Azimute	216°	58'	44" e distância:	639,80 m	chega-se ao ponto	P202
deste com Azimute	246°	5'	31" e distância:	250,28 m	chega-se ao ponto	P203
deste com Azimute	229°	44'	28" e distância:	255,57 m	chega-se ao ponto	P204
deste com Azimute	243°	23'	10" e distância:	120,81 m	chega-se ao ponto	P205
deste com Azimute	191°	23'	25" e distância:	383,84 m	chega-se ao ponto	P206
deste com Azimute	179°	48'	23" e distância:	118,47 m	chega-se ao ponto	P207
deste com Azimute	191°	1'	23" e distância:	338,24 m	chega-se ao ponto	P208
deste com Azimute	205°	6'	26" e distância:	196,21 m	chega-se ao ponto	P209
deste com Azimute	211°	46'	43" e distância:	170,89 m	chega-se ao ponto	P210
deste com Azimute	202°	5'	9" e distância:	475,80 m	chega-se ao ponto	P211
deste com Azimute	195°	1'	9" e distância:	278,66 m	chega-se ao ponto	P212
deste com Azimute	191°	16'	6" e distância:	610,33 m	chega-se ao ponto	P213
deste com Azimute	101°	16'	6" e distância:	20,00 m	chega-se ao ponto	P1

Parágrafo Único. A área de terra discriminada neste artigo é mostrada no croqui constante do anexo único deste Decreto.

Art.2º A Secretaria dos Recursos Hídricos poderá, para efeito de imissão na posse alegar a urgência a que se refere o art.15 do Decreto-Lei nº3.365, de 21 de junho de 1941.

Art.3º Fica a Secretaria dos Recursos Hídricos do Estado do Ceará autorizada a proceder, amigavelmente, através de escritura pública, mediante prévia avaliação, segundo parâmetros estabelecidos pela Secretaria, a desapropriação de que trata este Decreto, nos termos da Lei nº14.234, de 10 de novembro de 2008.

Art.4º Caberá à Procuradoria Geral do Estado, por meio da Comissão Central de Desapropriação e Perícias da Procuradoria do Patrimônio e do Meio Ambiente, proceder, quando necessário, por via judicial, a desapropriação prevista neste Decreto, nos termos da Lei Complementar nº58, de 31 de março de 2006, alterada pela Lei Complementar nº60, de 6 de dezembro de 2006 e pela Lei Complementar nº61, de 14 de fevereiro de 2007.

Art.5º As despesas decorrentes deste Decreto correrão à conta do Tesouro do Estado.

Art.6º Este Decreto entrará em vigor na data de sua publicação.

Art.7º Revogam-se as disposições em contrário.

PALÁCIO DO GOVERNO DO ESTADO DO CEARÁ, em Fortaleza, aos 08 de janeiro de 2014.


Cid Ferreira Gomes

GOVERNADOR DO ESTADO DO CEARÁ

César Augusto Pinheiro

SECRETÁRIO DOS RECURSOS HÍDRICOS

ANEXO ÚNICO A QUE SE REFERE O PARÁGRAFO ÚNICO DO ARTIGO 1º DO DECRETO Nº31.372, DE 08 DE JANEIRO DE 2014

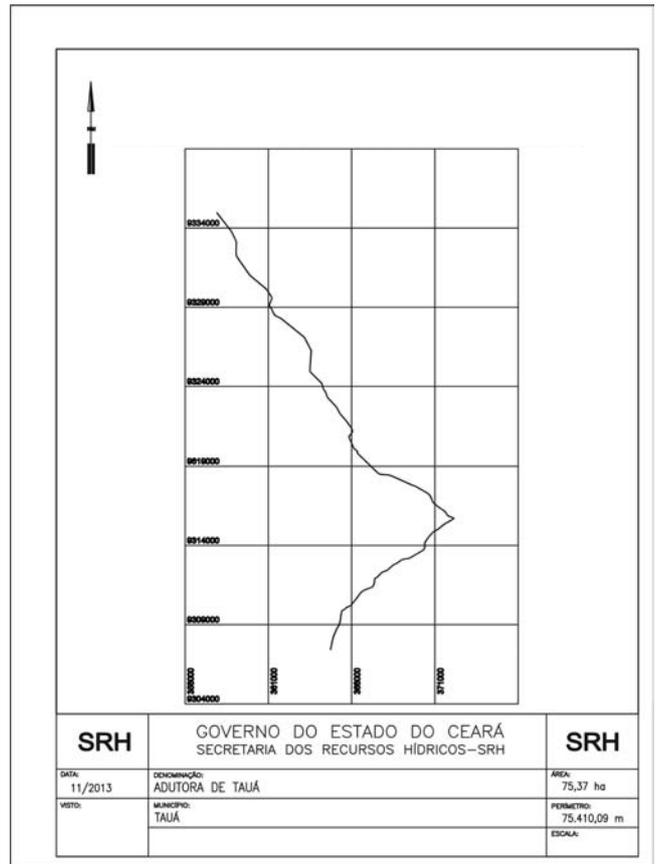

*** **

DECRETO Nº31.375, de 08 de janeiro de 2014.

DECLARA DE UTILIDADE PÚBLICA, PARA FINS DE DESAPROPRIAÇÃO, TOTAL OU PARCIAL, OU INSTITUIÇÃO DE SERVIDÃO ADMINISTRATIVA, A FAIXA DE TERRA QUE INDICA E DÁ OUTRAS PROVIDÊNCIAS.

O GOVERNADOR DO ESTADO DO CEARÁ, no uso das atribuições que lhe confere o art.88, incisos IV e VI, da Constituição Estadual, e tendo em vista o disposto no Decreto Federal nº24.643, de 10 de julho de 1934, com fundamento no Decreto-Lei nº3.365, de 21 de junho de 1941, com as alterações contidas na Lei nº2.786, de 21 de maio de 1956, e na Lei nº6.602, de 7 de dezembro de 1978, e CONSIDERANDO ser necessário dar continuidade à Política de Recursos Hídricos existente no Ceará; CONSIDERANDO a significativa importância do Sistema Integrado de Abastecimento de Água, para atender as demandas hídricas e garantir o desenvolvimento sustentável da região do semi-árido cearense; CONSIDERANDO, ainda, que a implantação do Sistema de Água Bruta propiciará melhoria na qualidade de vida da população do município de Parambu; DECRETA:

Art.1º Ficam declarados de utilidade pública, para fins de desapropriação, total ou parcial, ou instituição de servidão administrativa, os imóveis constituídos de terras e benfeitorias, de propriedade privada, excluídos os bens de domínio público, compreendidos na faixa de terra situada no município de Parambu, necessários à implantação da Adutora de Parambu e de suas instalações complementares, medindo 79,99ha (setenta e nove vírgula noventa e nove hectares), com um perímetro de 80.037,27m (oitenta mil, trinta e sete metros e vinte e sete centímetros), conforme se descreve:

Partindo do Ponto	P1	,com coordenadas UTM	9312954,6421	Norte e	312582,6136	Este.
deste com Azimute	15°	10'	42" e distância:	20,00 m	chega-se ao ponto	P2
deste com Azimute	106°	4'	24" e distância:	506,27 m	chega-se ao ponto	P3
deste com Azimute	145°	56'	1" e distância:	1.630,90 m	chega-se ao ponto	P4
deste com Azimute	120°	58'	30" e distância:	102,37 m	chega-se ao ponto	P5
deste com Azimute	92°	12'	57" e distância:	629,25 m	chega-se ao ponto	P6
deste com Azimute	127°	16'	32" e distância:	115,95 m	chega-se ao ponto	P7
deste com Azimute	144°	4'	45" e distância:	490,61 m	chega-se ao ponto	P8
deste com Azimute	169°	6'	38" e distância:	88,41 m	chega-se ao ponto	P9
deste com Azimute	182°	44'	28" e distância:	649,53 m	chega-se ao ponto	P10
deste com Azimute	162°	24'	25" e distância:	951,94 m	chega-se ao ponto	P11

deste com Azimute	135° 21'	26° e distância:	395,91 m	chega-se ao ponto	P12	deste com Azimute	261° 52'	11° e distância:	201,78 m	chega-se ao ponto	P117
deste com Azimute	132° 27'	59° e distância:	474,72 m	chega-se ao ponto	P13	deste com Azimute	271° 52'	32° e distância:	385,40 m	chega-se ao ponto	P118
deste com Azimute	141° 22'	23° e distância:	1.534,04 m	chega-se ao ponto	P14	deste com Azimute	339° 32'	43° e distância:	340,25 m	chega-se ao ponto	P119
deste com Azimute	126° 22'	1° e distância:	156,42 m	chega-se ao ponto	P15	deste com Azimute	325° 49'	54° e distância:	311,94 m	chega-se ao ponto	P120
deste com Azimute	101° 1'	59° e distância:	37,52 m	chega-se ao ponto	P16	deste com Azimute	340° 16'	36° e distância:	93,34 m	chega-se ao ponto	P121
deste com Azimute	89° 22'	4° e distância:	1.482,80 m	chega-se ao ponto	P17	deste com Azimute	357° 21'	11° e distância:	173,43 m	chega-se ao ponto	P122
deste com Azimute	95° 32'	7° e distância:	888,57 m	chega-se ao ponto	P18	deste com Azimute	12° 29'	26° e distância:	219,93 m	chega-se ao ponto	P123
deste com Azimute	141° 6'	20° e distância:	330,23 m	chega-se ao ponto	P19	deste com Azimute	23° 35'	39° e distância:	279,70 m	chega-se ao ponto	P124
deste com Azimute	166° 33'	55° e distância:	225,16 m	chega-se ao ponto	P20	deste com Azimute	1° 55'	10° e distância:	198,85 m	chega-se ao ponto	P125
deste com Azimute	184° 21'	19° e distância:	451,77 m	chega-se ao ponto	P21	deste com Azimute	18° 11'	55° e distância:	112,93 m	chega-se ao ponto	P126
deste com Azimute	145° 51'	37° e distância:	67,15 m	chega-se ao ponto	P22	deste com Azimute	354° 57'	21° e distância:	397,32 m	chega-se ao ponto	P127
deste com Azimute	134° 10'	30° e distância:	151,75 m	chega-se ao ponto	P23	deste com Azimute	344° 58'	51° e distância:	430,87 m	chega-se ao ponto	P128
deste com Azimute	109° 24'	38° e distância:	187,62 m	chega-se ao ponto	P24	deste com Azimute	336° 44'	43° e distância:	408,00 m	chega-se ao ponto	P129
deste com Azimute	85° 57'	36° e distância:	628,38 m	chega-se ao ponto	P25	deste com Azimute	326° 27'	49° e distância:	125,51 m	chega-se ao ponto	P130
deste com Azimute	111° 49'	24° e distância:	149,23 m	chega-se ao ponto	P26	deste com Azimute	304° 53'	36° e distância:	137,42 m	chega-se ao ponto	P131
deste com Azimute	124° 45'	24° e distância:	2.749,91 m	chega-se ao ponto	P27	deste com Azimute	319° 54'	24° e distância:	405,92 m	chega-se ao ponto	P132
deste com Azimute	218° 34'	10° e distância:	1.573,27 m	chega-se ao ponto	P28	deste com Azimute	296° 44'	1° e distância:	159,42 m	chega-se ao ponto	P133
deste com Azimute	237° 1'	22° e distância:	921,49 m	chega-se ao ponto	P29	deste com Azimute	6° 39'	15° e distância:	136,53 m	chega-se ao ponto	P134
deste com Azimute	221° 41'	22° e distância:	580,14 m	chega-se ao ponto	P30	deste com Azimute	348° 39'	2° e distância:	377,44 m	chega-se ao ponto	P135
deste com Azimute	212° 53'	24° e distância:	246,82 m	chega-se ao ponto	P31	deste com Azimute	314° 37'	40° e distância:	68,98 m	chega-se ao ponto	P136
deste com Azimute	198° 49'	39° e distância:	877,74 m	chega-se ao ponto	P32	deste com Azimute	349° 2'	46° e distância:	459,23 m	chega-se ao ponto	P137
deste com Azimute	225° 36'	43° e distância:	414,83 m	chega-se ao ponto	P33	deste com Azimute	347° 36'	2° e distância:	183,70 m	chega-se ao ponto	P138
deste com Azimute	213° 53'	48° e distância:	279,10 m	chega-se ao ponto	P34	deste com Azimute	336° 22'	46° e distância:	216,39 m	chega-se ao ponto	P139
deste com Azimute	194° 19'	51° e distância:	898,68 m	chega-se ao ponto	P35	deste com Azimute	13° 11'	1° e distância:	39,96 m	chega-se ao ponto	P140
deste com Azimute	188° 29'	30° e distância:	1.240,77 m	chega-se ao ponto	P36	deste com Azimute	334° 56'	45° e distância:	250,78 m	chega-se ao ponto	P141
deste com Azimute	196° 59'	57° e distância:	155,91 m	chega-se ao ponto	P37	deste com Azimute	283° 56'	34° e distância:	190,76 m	chega-se ao ponto	P142
deste com Azimute	210° 38'	34° e distância:	172,61 m	chega-se ao ponto	P38	deste com Azimute	301° 1'	48° e distância:	341,24 m	chega-se ao ponto	P143
deste com Azimute	224° 7'	30° e distância:	1.723,10 m	chega-se ao ponto	P39	deste com Azimute	285° 50'	8° e distância:	195,18 m	chega-se ao ponto	P144
deste com Azimute	156° 16'	16° e distância:	131,20 m	chega-se ao ponto	P40	deste com Azimute	313° 2'	39° e distância:	170,86 m	chega-se ao ponto	P145
deste com Azimute	135° 10'	14° e distância:	356,71 m	chega-se ao ponto	P41	deste com Azimute	335° 34'	50° e distância:	179,75 m	chega-se ao ponto	P146
deste com Azimute	124° 8'	53° e distância:	326,99 m	chega-se ao ponto	P42	deste com Azimute	317° 50'	40° e distância:	101,58 m	chega-se ao ponto	P147
deste com Azimute	169° 22'	1° e distância:	136,54 m	chega-se ao ponto	P43	deste com Azimute	274° 50'	56° e distância:	309,21 m	chega-se ao ponto	P148
deste com Azimute	194° 27'	59° e distância:	371,10 m	chega-se ao ponto	P44	deste com Azimute	311° 52'	54° e distância:	68,81 m	chega-se ao ponto	P149
deste com Azimute	174° 4'	53° e distância:	57,89 m	chega-se ao ponto	P45	deste com Azimute	329° 29'	24° e distância:	207,60 m	chega-se ao ponto	P150
deste com Azimute	107° 58'	59° e distância:	242,72 m	chega-se ao ponto	P46	deste com Azimute	300° 38'	48° e distância:	139,86 m	chega-se ao ponto	P151
deste com Azimute	151° 54'	50° e distância:	382,62 m	chega-se ao ponto	P47	deste com Azimute	348° 58'	59° e distância:	85,11 m	chega-se ao ponto	P152
deste com Azimute	168° 0'	51° e distância:	140,39 m	chega-se ao ponto	P48	deste com Azimute	35° 19'	26° e distância:	177,17 m	chega-se ao ponto	P153
deste com Azimute	179° 22'	52° e distância:	101,94 m	chega-se ao ponto	P49	deste com Azimute	60° 17'	32° e distância:	168,49 m	chega-se ao ponto	P154
deste com Azimute	213° 59'	16° e distância:	144,00 m	chega-se ao ponto	P50	deste com Azimute	33° 59'	16° e distância:	133,09 m	chega-se ao ponto	P155
deste com Azimute	240° 17'	32° e distância:	168,74 m	chega-se ao ponto	P51	deste com Azimute	359° 22'	52° e distância:	93,72 m	chega-se ao ponto	P156
deste com Azimute	215° 19'	26° e distância:	164,18 m	chega-se ao ponto	P52	deste com Azimute	348° 0'	51° e distância:	135,57 m	chega-se ao ponto	P157
deste com Azimute	168° 58'	59° e distância:	67,57 m	chega-se ao ponto	P53	deste com Azimute	331° 54'	50° e distância:	371,72 m	chega-se ao ponto	P158
deste com Azimute	120° 38'	48° e distância:	136,03 m	chega-se ao ponto	P54	deste com Azimute	287° 58'	59° e distância:	247,66 m	chega-se ao ponto	P159
deste com Azimute	149° 29'	24° e distância:	209,64 m	chega-se ao ponto	P55	deste com Azimute	354° 4'	53° e distância:	74,50 m	chega-se ao ponto	P160
deste com Azimute	131° 52'	54° e distância:	59,02 m	chega-se ao ponto	P56	deste com Azimute	14° 27'	59° e distância:	370,25 m	chega-se ao ponto	P161
deste com Azimute	94° 50'	56° e distância:	310,39 m	chega-se ao ponto	P57	deste com Azimute	349° 22'	1° e distância:	123,76 m	chega-se ao ponto	P162
deste com Azimute	137° 50'	40° e distância:	112,58 m	chega-se ao ponto	P58	deste com Azimute	304° 8'	53° e distância:	320,59 m	chega-se ao ponto	P163
deste com Azimute	155° 34'	50° e distância:	178,89 m	chega-se ao ponto	P59	deste com Azimute	315° 10'	14° e distância:	362,36 m	chega-se ao ponto	P164
deste com Azimute	133° 2'	39° e distância:	162,03 m	chega-se ao ponto	P60	deste com Azimute	336° 16'	16° e distância:	148,38 m	chega-se ao ponto	P165
deste com Azimute	105° 50'	7° e distância:	193,01 m	chega-se ao ponto	P61	deste com Azimute	44° 7'	30° e distância:	1.734,19 m	chega-se ao ponto	P166
deste com Azimute	121° 1'	48° e distância:	340,90 m	chega-se ao ponto	P62	deste com Azimute	30° 38'	34° e distância:	167,85 m	chega-se ao ponto	P167
deste com Azimute	103° 56'	34° e distância:	197,29 m	chega-se ao ponto	P63	deste com Azimute	16° 59'	57° e distância:	152,03 m	chega-se ao ponto	P168
deste com Azimute	154° 56'	46° e distância:	267,25 m	chega-se ao ponto	P64	deste com Azimute	8° 29'	30° e distância:	1.240,30 m	chega-se ao ponto	P169
deste com Azimute	193° 11'	0° e distância:	40,24 m	chega-se ao ponto	P65	deste com Azimute	14° 19'	51° e distância:	903,15 m	chega-se ao ponto	P170
deste com Azimute	156° 22'	46° e distância:	211,70 m	chega-se ao ponto	P66	deste com Azimute	33° 53'	48° e distância:	284,60 m	chega-se ao ponto	P171
deste com Azimute	167° 36'	2° e distância:	185,91 m	chega-se ao ponto	P67	deste com Azimute	45° 36'	43° e distância:	412,12 m	chega-se ao ponto	P172
deste com Azimute	169° 2'	46° e distância:	453,28 m	chega-se ao ponto	P68	deste com Azimute	18° 49'	39° e distância:	875,45 m	chega-se ao ponto	P173
deste com Azimute	134° 37'	40° e distância:	68,90 m	chega-se ao ponto	P69	deste com Azimute	32° 53'	24° e distância:	250,82 m	chega-se ao ponto	P174
deste com Azimute	168° 39'	2° e distância:	386,72 m	chega-se ao ponto	P70	deste com Azimute	41° 41'	22° e distância:	584,37 m	chega-se ao ponto	P175
deste com Azimute	186° 39'	15° e distância:	125,72 m	chega-se ao ponto	P71	deste com Azimute	57° 1'	22° e distância:	920,93 m	chega-se ao ponto	P176
deste com Azimute	116° 44'	1° e distância:	149,53 m	chega-se ao ponto	P72	deste com Azimute	38° 34'	10° e distância:	1.548,65 m	chega-se ao ponto	P177
deste com Azimute	139° 54'	24° e distância:	407,39 m	chega-se ao ponto	P73	deste com Azimute	304° 45'	24° e distância:	2.726,27 m	chega-se ao ponto	P178
deste com Azimute	124° 53'	36° e distância:	138,59 m	chega-se ao ponto	P74	deste com Azimute	291° 49'	24° e distância:	142,37 m	chega-se ao ponto	P179
deste com Azimute	146° 27'	49° e distância:	131,12 m	chega-se ao ponto	P75	deste com Azimute	265° 57'	36° e distância:	627,94 m	chega-se ao ponto	P180
deste com Azimute	156° 44'	43° e distância:	411,24 m	chega-se ao ponto	P76	deste com Azimute	289° 24'	39° e distância:	196,16 m	chega-se ao ponto	P181
deste com Azimute	164° 58'	51° e distância:	434,06 m	chega-se ao ponto	P77	deste com Azimute	314° 10'	30° e distância:	158,19 m	chega-se ao ponto	P182
deste com Azimute	174° 57'	21° e distância:	403,17 m	chega-se ao ponto	P78	deste com Azimute	325° 51'	37° e distância:	76,18 m	chega-se ao ponto	P183
deste com Azimute	198° 11'	55° e distância:	114,18 m	chega-se ao ponto	P79	deste com Azimute	4° 21'	19° e distância:	455,62 m	chega-se ao ponto	P184
deste com Azimute	181° 55'	10° e distância:	199,82 m	chega-se ao ponto	P80	deste com Azimute	346° 33'	55° e distância:	217,51 m	chega-se ao ponto	P185
deste com Azimute	203° 35'	39° e distância:	281,59 m	chega-se ao ponto	P81	deste com Azimute	321° 6'	20° e distância:	317,31 m	chega-se ao ponto	P186
deste com Azimute	192° 29'	26° e distância:	215,33 m	chega-se ao ponto	P82	deste com Azimute	275° 32'	7° e distância:	879,10 m	chega-se ao ponto	P187
deste com Azimute	177° 21'	11° e distância:	167,77 m	chega-se ao ponto	P83	deste com Azimute	269° 22'	4° e distância:	1.483,76 m	chega-se ao ponto	P188
deste com Azimute	148° 59'	27° e distância:	397,44 m	chega-se ao ponto	P84	deste com Azimute	281° 1'	59° e distância:	44,06 m	chega-se ao ponto	P189
deste com Azimute	159° 32'	43° e distância:	329,25 m	chega-se ao ponto	P85	deste com Azimute	306° 22'	1° e distância:	163,55 m	chega-se ao ponto	P190
deste com Azimute	91° 52'	32° e distância:	370,24 m	chega-se ao ponto	P86	deste com Azimute	321° 22'	23° e distância:	1.535,12 m	chega-se ao ponto	P191
deste com Azimute	81° 52'	11° e distância:	201,92 m	chega-se ao ponto	P87	deste com Azimute	312° 27'	59° e distância:	473,67 m	chega-se ao ponto	P192
deste com Azimute	92° 39'	46° e distância:	125,33 m	chega-se ao ponto	P88	deste com Azimute	315° 21'	26° e distância:	401,22 m	chega-se ao ponto	P193
deste com Azimute	109° 44'	48° e distância:	118,52 m	chega-se ao ponto	P89	deste com Azimute	342° 24'	25° e distância:	960,34 m	chega-se ao ponto	P194
deste com Azimute	95° 18'	22° e distância:	437,40 m	chega-se ao ponto	P90	deste com Azimute	2° 44'	28° e distância:	650,73 m	chega-se ao ponto	P195
deste com Azimute	106° 39'	3° e distância:	595,71 m	chega-se ao ponto	P91	deste com Azimute	349° 6'	38° e distância:	81,58 m	chega-se ao ponto	P196
deste com Azimute	92° 43'	0° e distância:	350,18 m	chega-se ao ponto	P92	deste com Azimute	324° 4'	45° e distância:	483,21 m	chega-se ao ponto	P197
deste com Azimute	89° 8'	14° e distância:	312,06 m	chega-se ao ponto	P93	deste com Azimute	307° 16'	31° e distância:	106,67 m	chega-se ao ponto	P198
deste com Azimute	62° 21'	14° e distância:	360,05 m	chega-se ao ponto	P94	deste com Azimute	272° 12'	57° e distância:	628,06 m	chega-se ao ponto	P199
deste com Azimute	79° 33'	55° e distância:	293,30 m	chega-se ao ponto	P95	deste com Azimute	300° 58'	29° e distância:	111,92 m	chega-se ao ponto	P200
deste com Azimute	66° 14'	53° e distância:	492,48 m	chega-se ao ponto	P96	deste com Azimute	325° 56'	1° e distância:	1.628,08 m	chega-se ao ponto	P201
deste com Azimute	85° 36'	4° e distância:	351,72 m	chega-se ao ponto	P97	deste com Azimute	286° 4'	24° e distância:	498,71 m	chega-se ao ponto	P1
deste com Azimute	115° 9'	42° e distância:	460,63 m	chega-se ao ponto	P98						
deste com Azimute	125° 36'	39° e distância:	349,11 m	chega-se ao ponto	P99						
deste com Azimute	145° 32'	21° e distância:	474,56 m	chega-se ao ponto	P100						
deste com Azimute	167° 40'	49° e distância:	340,89 m	chega-se ao ponto	P101						
deste com Azimute	257° 40'	49° e distância:	20,00 m	chega-se ao ponto	P102						
deste com Azimute	347° 40'	49° e distância:	336,98 m	chega-se ao ponto	P103						
deste com Azimute	325° 32'	21° e distância:	467,14 m	chega-se ao ponto	P104						
deste com Azimute	305° 36'	38° e distância:	343,77 m	chega-se ao ponto	P105						
deste com Azimute	295° 9'	42° e distância:	453,52 m	chega-se ao ponto	P106						
deste com Azimute	265° 36'	4° e distância:	343,03 m	chega-se ao ponto	P107						
deste com Azimute	246° 14'	53° e distância:	491,41 m	chega-se ao ponto	P108						
deste com Azimute	259° 33'	55° e distância:	292,60 m	chega-se ao ponto	P109						

Complementar nº58, de 31 de março de 2006, alterada pela Lei Complementar nº60, de 6 de dezembro de 2006 e pela Lei Complementar nº61, de 14 de fevereiro de 2007.

Art.5º As despesas decorrentes deste Decreto correrão à conta do Tesouro do Estado.


Art.6º Este Decreto entrará em vigor na data de sua publicação.

Art.7º Revogam-se as disposições em contrário.

PALÁCIO DO GOVERNO DO ESTADO DO CEARÁ, em Fortaleza, aos 08 de janeiro de 2014.

Cid Ferreira Gomes
GOVERNADOR DO ESTADO DO CEARÁ
César Augusto Pinheiro
SECRETÁRIO DOS RECURSOS HÍDRICOS

ANEXO ÚNICO A QUE SE REFERE O PARÁGRAFO ÚNICO DO ARTIGO 1º DO DECRETO Nº31.375, DE 08 DE JANEIRO DE 2014

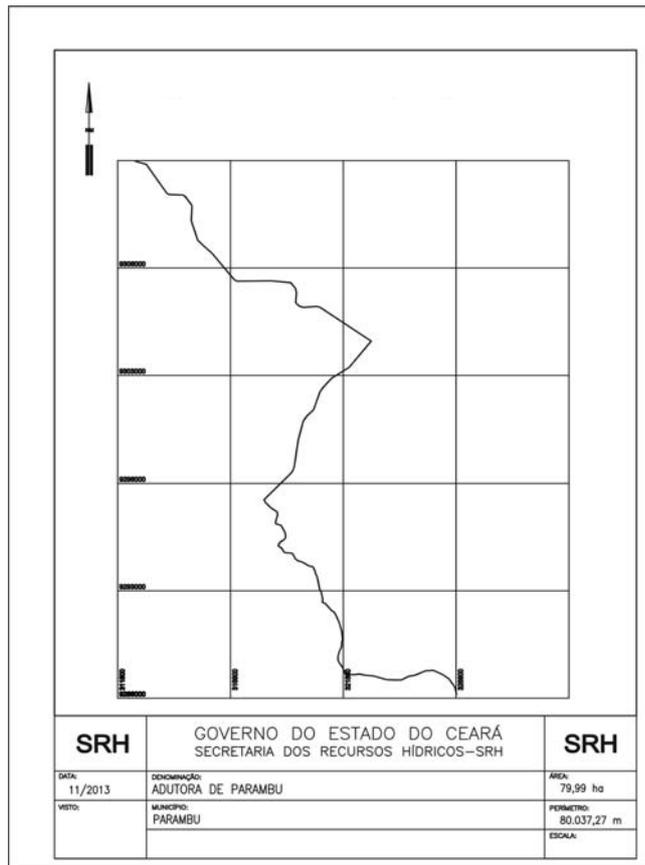

*** **

DECRETO Nº31.385, de 09 de janeiro de 2014.

DECLARA DE UTILIDADE PÚBLICA, PARA FINS DE DESAPROPRIAÇÃO, AS ÁREAS E IMÓVEIS QUE INDICA, COM SUAS BENFEITORIAS E SERVIÇOS, LOCALIZADA NO MUNICÍPIO CEARENSE DE FORTALEZA, DANDO OUTRAS PROVIDÊNCIAS.

O GOVERNADOR DO ESTADO DO CEARÁ, no uso das atribuições que lhe confere o artigo 88, incisos IV e VI, da Constituição Estadual, e com fundamento no Decreto-Lei 3365/1941, com as alterações do Decreto-Lei 9.282/1946, da Lei 2.786/1956, da Lei 4.686/1965, do Decreto-Lei 856/1969, da Lei 6071/1974, da Lei 6.602/1978, da Lei 6306/1978, da Lei 9.785/1999, da Medida Provisória 2.183-56/2001, e da Lei 11.977/2009. Considerando que a Secretaria da Fazenda – SEFAZ tem a missão de captar recursos financeiros para atender às demandas da sociedade, bem como dirigir, superintender, orientar e coordenar as atividades de arrecadação, tributação, fiscalização, recolhimento e controle dos tributos e demais rendas do erário; Considerando que o cumprimento das atribuições da SEFAZ são fundamentais para o desenvolvimento econômico do Estado do Ceará; Considerando a necessidade de disponibilização de infraestrutura para os servidores e visitantes do prédio da Secretaria da Fazenda – Sefaz, localizado no

município de Fortaleza, para melhor desempenhar as suas funções. DECRETA:

Art.1º Ficam declarados de utilidade pública, para fins de desapropriação, os imóveis e os direitos a eles inerentes com suas benfeitorias, servidões, acessões e outros acessórios, situado no município cearense de Fortaleza, existentes na área total de 2.689,60 m², conforme estabelecido no anexo de I deste Decreto e na poligonal, descrita a seguir:

Inicia-se partindo do ponto P-1 com coordenadas de 552874 E, 9588680 N, ângulo interno de 90º30'59" e distância de 77,40m chegou-se ao ponto P-2, lado sul. Partindo do ponto P-2 com ângulo interno de 75º7'43" e distância de 38,43m, chegou-se ao ponto P-3, lado oeste. Partindo do ponto P-3 com ângulo interno de 104º39'54" e distância de 67,87m chegou-se ao ponto P-4, lado norte. Partindo do ponto P-4 com ângulo interno de 89º41'23" e distância de 36,90m chegou-se ao ponto P-1, lado leste. Tendo como confinantes: Ao Norte: com a Rua Gérson Gradvol (antiga Rua Costa Freire); Ao Sul: com a Rua Adolfo Caminha; A Leste: com o imóvel de propriedade da Secretaria da Fazenda do Estado do Ceará; A Oeste: com a Travessa Maranguape.

Art.2º. A desapropriação da área descrita no artigo anterior destina-se à construção de um estacionamento de veículos de Representação e administrativos da Sefaz, bem como dos seus servidores, além de edificação para abrigar a CESEC, a CESUT e a CEMAS, podendo abrigar ainda outras atividades que venham a necessitar de realocação, temporariamente ou permanentemente.


Art.3º. Caberá à Procuradoria Geral do Estado, por meio da Comissão Central de Desapropriações e Perícias da Procuradoria do Patrimônio e do Meio Ambiente, proceder, por via administrativa ou judicial, a desapropriação prevista neste decreto, nos termos da Lei Complementar nº58, de 31 de março de 2006, alterada pela Lei Complementar nº60, de 6 de dezembro de 2006 e pela Lei Complementar nº61, de 14 de fevereiro de 2007.

Art.4º. As despesas decorrentes deste Decreto correrão à conta do Tesouro do Estado.

Art.5º. Este Decreto entrará em vigor na data de sua publicação. PALÁCIO DA ABOLIÇÃO, DO GOVERNO DO ESTADO DO CEARÁ, em Fortaleza, aos 09 de janeiro de 2014.

Cid Ferreira Gomes
GOVERNADOR DO ESTADO DO CEARÁ
João Marcos Maia
SECRETÁRIO DA FAZENDA

ANEXO I A QUE SE REFERE O DECRETO 31.385 DE 09/01/2014

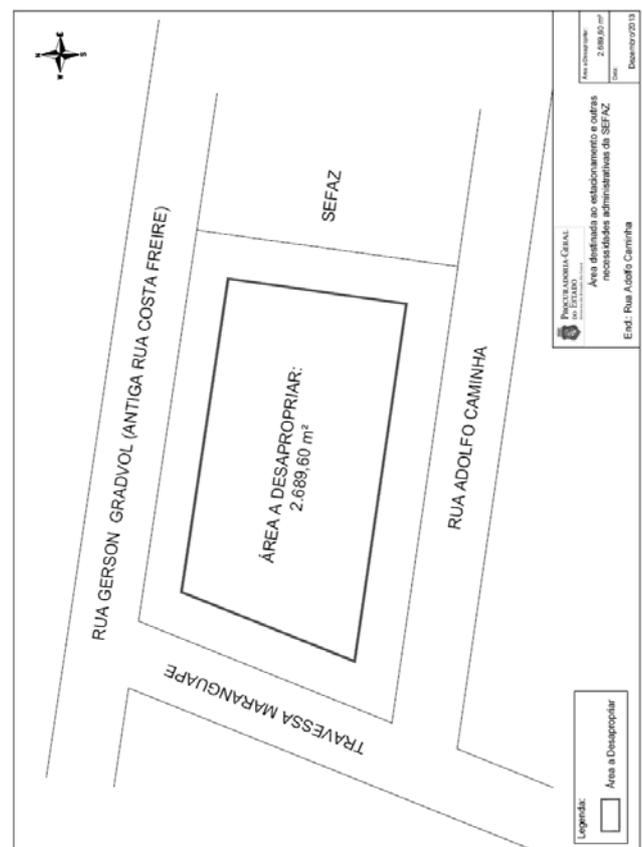

*** **

O GOVERNADOR DO ESTADO DO CEARÁ, no uso de suas atribuições legais, RESOLVE AUTORIZAR **FRANCISCO ADAIL DE CARVALHO FONTENELE**, SECRETÁRIO DA SECRETARIA DA INFRAESTRUTURA, a **viajar** a Rio de Janeiro/RJ, no período de 31 de outubro a 04 de novembro de 2013, a fim de Participar de Reuniões no BNDES para tratar do financiamento das obras de implantação da Linha Leste do Metrô de Fortaleza, concedendo-lhe 1,5 (uma) diária e meia, no valor unitário de R\$350,48 (trezentos e cinquenta reais e quarenta e oito centavos), acrescidos de 50% (cinquenta por cento), no valor total de R\$788,58 (setecentos e oitenta e oito reais e cinquenta e oito centavos), mais 01 (uma) ajuda de custo no valor de R\$350,48 (trezentos e cinquenta reais e quarenta e oito centavos), e passagem aérea, para o trecho Fortaleza/Rio de Janeiro/Fortaleza, no valor de R\$2.073,44 (dois mil, setenta e três reais e quarenta e quatro centavos), perfazendo um total de R\$3.212,50 (três mil, duzentos e doze reais e cinquenta centavos), de acordo com o artigo 3º; alínea "b", §1º e 3º do art.4º; art.5º e seu §1º; arts.6º, 8º e 10; classe I, do anexo I do Decreto nº30.719, de 25 de outubro de 2011, devendo a despesa correr à conta da dotação orçamentária desta Secretaria. PALÁCIO DA ABOLIÇÃO DO GOVERNO DO ESTADO DO CEARÁ, em Fortaleza, 21 de outubro de 2013.

Domingos Gomes de Aguiar Filho
GOVERNADOR DO ESTADO DO CEARÁ EM EXERCÍCIO

*** **

GOVERNADORIA

GABINETE DO GOVERNADOR

PORTARIA GG Nº001/2014 - O SECRETÁRIO EXECUTIVO DO GABINETE DO GOVERNADOR, no uso da sua competência que lhe foi outorgada pelo Secretário de Estado Chefe do Gabinete do Governador, através da Portaria nº016/2013, de 31 de janeiro de 2013, publicada no D.O.E, em 01 de fevereiro de 2013, RESOLVE AUTORIZAR o servidor **HÉLIO DAS CHAGAS LEITÃO NETO**, ocupante do cargo de Assessor para Assuntos Federativos, matrícula nº169468.1-8, deste Gabinete, a **viajar** à cidade do Rio de Janeiro - RJ, no período de 14 a 15 de janeiro do ano em curso, a fim de participar de reunião no Banco Nacional de Desenvolvimento Econômico e Social (BNDES), concedendo-lhe 1 (uma) diária e meia, no valor unitário de R\$350,48 (trezentos e cinquenta reais e quarenta e oito centavos), acrescidos de 50% (cinquenta por cento), no valor total de R\$788,58 (setecentos e oitenta e oito reais e cinquenta e oito centavos), mais ajuda de custo no valor de R\$350,48 (trezentos e cinquenta reais e quarenta e oito centavos), totalizando R\$1.139,06 (hum mil, cento e trinta e nove reais e seis centavos), passagem aérea no valor de R\$767,03 (setecentos e sessenta e sete reais e três centavos), perfazendo um total de R\$1.906,09 (hum mil, novecentos e seis reais e nove centavos), de acordo com o artigo 3º; alínea "b", §1º e 3º do art.4º; art.5º e seu §1º; arts.6º, 8º e 10, classe I do anexo I do Decreto nº30.719, de 25 de outubro de 2011, devendo a despesa correr à conta da dotação orçamentária do Gabinete do Governador. GABINETE DO GOVERNADOR, em Fortaleza, 08 de janeiro de 2014.

Antônio Luiz Abreu Dantas
SECRETÁRIO EXECUTIVO DO GABINETE DO GOVERNADOR

*** **

CASA CIVIL

FUNDAÇÃO DE TELEDUCAÇÃO DO CEARÁ

PORTARIA Nº035/2013 - O PRESIDENTE DA FUNDAÇÃO DE TELEDUCAÇÃO DO ESTADO DO CEARÁ, no uso de suas atribuições legais e tendo em vista o que consta do processo nº132314533, RESOLVE CONCEDER, nos termos do art.6º da Emenda Constitucional Federal nº41, de 19 de dezembro de 2003, combinado com os arts.2º e 6º, da Emenda Constitucional Federal nº47, de 05 de julho de 2005, a servidora, **RAIMUNDA ALENCAR MATIAS**, CPF 06191932391, que exerce a função de REDATOR, classe V, nível/referência 28, Grupo Ocupacional de Atividades de Nível Superior - ANS, carga horária de 30 horas semanais, matrícula nº00024619, lotada na Fundação de Teleducação do Ceará, **APOSENTADORIA POR TEMPO DE CONTRIBUIÇÃO, COM PROVENTOS INTEGRAIS**, a partir de 27/04/2013, tendo como base de cálculo as verbas abaixo discriminadas:

Descrição	Valor R\$
VENCIMENTO/SALARIO - Lei nº15.285/2013	3.031,77
GRATIFICAÇÃO DE TEMPO DE SERVIÇO -	
5% (LEI Nº9.826/1974)	151,59

GRATIFICAÇÃO DE PRODUTIVIDADE -
4% (ACÓRDÃO 479/89, DISSÍDIO COLETIVO
1614/88 - DOJ 24/07/1989) 121,27
Total 3.304,63
FUNDAÇÃO DE TELEDUCAÇÃO DO CEARÁ, em Fortaleza, 20 de maio de 2013.

Maria de Fátima Silva Gadelha Nunes
PRESIDENTE

*** **

PORTARIA Nº061/2013 - O PRESIDENTE DA FUNDAÇÃO DE TELEDUCAÇÃO DO ESTADO DO CEARÁ, no uso de suas atribuições legais e tendo em vista o que consta do processo nº132315548, RESOLVE CONCEDER, nos termos do art.3º da Emenda Constitucional Federal nº47, de 05 de julho de 2005, ao servidor, **MAURO GALDINO DE VASCONCELOS**, CPF 07140282315, que exerce a função de ELETRICISTA, nível/referência 26, Grupo Ocupacional de Atividades de Apoio Administrativo e Operacional - ADO, carga horária de 40 horas semanais, matrícula nº00000418, lotado na Fundação de Teleducação do Ceará, **APOSENTADORIA POR TEMPO DE CONTRIBUIÇÃO, COM PROVENTOS INTEGRAIS**, a partir de 21/06/2013, tendo como base de cálculo as verbas abaixo discriminadas:

Descrição	Valor R\$
VENCIMENTO/SALARIO - Lei nº15.285/2013	1.104,96
GRATIFICAÇÃO DE TEMPO DE SERVIÇO -	
15% (LEI Nº9.826/1974) - 100%	165,75
GRATIFICAÇÃO DE PRODUTIVIDADE 4% -	
Acórdão 479/89, Dissídio Coletivo 1614/88 -	
DOJ. 24/07/1989	44,20
Total	1.314,91

FUNDAÇÃO DE TELEDUCAÇÃO DO CEARÁ, em Fortaleza, 26 de agosto de 2013.

Augusto César Pontes Benevides
PRESIDENTE

*** **

PORTARIA Nº062/2013 - O PRESIDENTE DA FUNDAÇÃO DE TELEDUCAÇÃO DO ESTADO DO CEARÁ, no uso de suas atribuições legais e tendo em vista o que consta do processo nº132315580, RESOLVE CONCEDER, nos termos do art.3º da Emenda Constitucional Federal nº47, de 05 de julho de 2005, a servidora, **MARIA CONCEICAO LIMA QUEIROZ**, CPF 22876227304, que exerce a função de ASSISTENTE DE PRODUÇÃO, nível/referência 40, Grupo Ocupacional de Atividades de Apoio Administrativo e Operacional - ADO, carga horária de 30 horas semanais, matrícula nº00010715, lotada na Fundação de Teleducação do Ceará, **APOSENTADORIA POR TEMPO DE CONTRIBUIÇÃO, COM PROVENTOS INTEGRAIS**, a partir de 22/06/2013, tendo como base de cálculo as verbas abaixo discriminadas:

Descrição	Valor R\$
VENCIMENTO/SALARIO - Lei nº15.286/2013	1.562,67
GRATIFICAÇÃO DE TEMPO DE SERVIÇO -	
15% (Lei nº9.826/1974)	234,40
GRATIFICAÇÃO DE PRODUTIVIDADE 4%,	
Acórdão nº479/89, Dissídio Coletivo nº1614/88,	
DOJ. de 24/07/1989	62,51
Total	1.859,58

FUNDAÇÃO DE TELEDUCAÇÃO DO CEARÁ, em Fortaleza, 03 de outubro de 2013.

Augusto César Pontes Benevides
PRESIDENTE

*** **

PROCURADORIA GERAL DO ESTADO

AGÊNCIA REGULADORA DE SERVIÇOS PÚBLICOS DELEGADOS DO ESTADO DO CEARÁ

O GOVERNADOR DO ESTADO DO CEARÁ, no uso da atribuição que lhe confere o inciso XVII do art.88 da Constituição Estadual e em virtude do resultado do CONCURSO PÚBLICO, promovido pela AGÊNCIA REGULADORA DE SERVIÇOS PÚBLICOS DELEGADOS DO ESTADO DO CEARÁ - ARCE, homologado por Ato datado de 05 de fevereiro de 2013, Diário Oficial do Estado de 14 de fevereiro de 2013, e do Edital de Resultado Final (Resultado após cumprimento de decisão judicial - Processo Nº0140950-63.2013.8.06.0001), publicado no Diário Oficial do Estado de 12 de Junho de 2013, RESOLVE **NOMEAR, MARIA DE FÁTIMA HOLANDA COSTA**, de acordo com

o inciso II do art.17 da Lei nº9.826, de 14 de Maio de 1974, para exercer, em caráter efetivo, o cargo de ANALISTA DE REGULAÇÃO, Classe E, Referência 1, com lotação na ARCE, criados pelas Leis nº12.874 de 23 de dezembro de 1998 e nº14.405 de 08 de julho de 2009. PALACIO DA ABOLIÇÃO DO GOVERNO DO ESTADO DO CEARÁ, em Fortaleza, 07 de novembro de 2013.

Cid Ferreira Gomes
GOVERNADOR DO ESTADO DO CEARÁ
Antônio Eduardo Diogo de Siqueira Filho
SECRETÁRIO DO PLANEJAMENTO E GESTÃO
Fernando Antônio Costa de Oliveira
PROCURADOR GERAL DO ESTADO
Fábio Robson Timbó Silveira
PRESIDENTE DO CONSELHO DIRETOR

*** **

ANEXO ÚNICO A QUE SE REFERE A PORTARIA Nº001/2014, 03 DE JANEIRO DE 2014

CONTROLADORIA E OUVIDORIA GERAL DO ESTADO

PORTARIA Nº001/2014 - O SECRETÁRIO DE ESTADO CHEFE DA CONTROLADORIA E OUVIDORIA GERAL DO ESTADO, no uso de suas atribuições, RESOLVE, nos termos do art.1º da Lei nº13.363, de 16 de setembro de 2003, regulamentado pelo Decreto nº27.471, de 17 de junho de 2004, com nova redação dada ao inciso II, do art.1º e art.2º, pelo Decreto nº31.082, de 21 de dezembro de 2012, D.O de 21 de dezembro de 2012, **CONCEDER AUXÍLIO ALIMENTAÇÃO** aos **SERVIDORES** relacionados no Anexo Único desta Portaria, durante o mês de fevereiro/2014. CONTROLADORIA E OUVIDORIA GERAL, em Fortaleza, 03 de janeiro de 2014.

João Alves de Melo
SECRETÁRIO DE ESTADO CHEFE DA
CONTROLADORIA E OUVIDORIA GERAL
Registre-se e publique-se.

NOME	CARGO OU FUNÇÃO	MATRÍCULA	VALOR DO TICKET	QUANTIDADE	VALOR TOTAL
Livia Rodrigues Ferreira	Assessor Técnico	1697251-7	R\$10,55	20 dias	R\$211,00
Ticiana Ferreira Gomes Vasconcelos	Orientador de Célula	1697261-4	R\$10,55	20 dias	R\$211,00
Eduardo de Souza Teixeira Pinto	Orientador de Célula	1697421-8	R\$10,55	20 dias	R\$211,00
Jean Lopes dos Santos	Orientador de Célula	1697441-2	R\$10,55	20 dias	R\$211,00
Juliana Cidrão Castelo Sales	Articulador	1697511-7	R\$10,55	20 dias	R\$211,00
Antonia Zeneide Nascimento de Araujo Alencar	Articulador	1697521-4	R\$10,55	20 dias	R\$211,00
Maria Aurineide Moreira Carneiro	Coordenador	16974714	R\$10,55	20 dias	R\$211,00
Elyny Jaklyny Clementino Costa	Assessor Técnico	1697501-X	R\$10,55	20 dias	R\$211,00
Raonya Oliveira Barreto	Assessor Técnico	3000011-0	R\$10,55	20 dias	R\$211,00
Izabel Evangelina Diniz Andrade	Assessor Técnico	1697431-5	R\$10,55	20 dias	R\$211,00
Viviane Caitano	Assistente Técnico	1697481-1	R\$10,55	20 dias	R\$211,00

*** **

HOMOLOGAÇÃO DO RESULTADO FINAL DA SELEÇÃO PÚBLICA INTERNA CGE PARA SERVIDORES PÚBLICOS ESTÁVEIS OU EFETIVOS DO PODER EXECUTIVO ESTADUAL EDITAL Nº06/2013 – CGE/SEPLAG, DE 30 DE DEZEMBRO DE 2013

O SECRETÁRIO DE ESTADO CHEFE DA CONTROLADORIA E OUVIDORIA GERAL - CGE E O SECRETÁRIO DO PLANEJAMENTO E GESTÃO - SEPLAG, no uso de suas atribuições legais, CONSIDERANDO que foram transcorridos os prazos recursais e cumpridas as demais normas do Edital Nº01/2013 – CGE/SEPLAG, de 26 de junho de 2013, publicado no DOE de 01 de julho de 2013, que regulamenta as inscrições para seleção de servidores públicos estáveis ou efetivos do Poder Executivo Estadual que atuarão nas atividades de Controle Interno Preventivo da Controladoria e Ouvidoria Geral do Estado, RESOLVEM **HOMOLOGAR o resultado final** do certame, cuja Classificação Final foi publicizada por meio do Edital Nº05/2013 – CGE/SEPLAG, de 20 de dezembro de 2013, DOE 27 de dezembro de 2013, com as respectivas classificações constantes do respectivo Anexo Único. CONTROLADORIA E OUVIDORIA GERAL DO ESTADO E SECRETARIA DO PLANEJAMENTO E GESTÃO, em Fortaleza, 30 de dezembro de 2013.

João Alves de Melo
SECRETÁRIO DE ESTADO CHEFE DA
CONTROLADORIA E OUVIDORIA GERAL
Carlos Eduardo Pires Sobreira

SECRETÁRIO DO PLANEJAMENTO E GESTÃO EM EXERCÍCIO
Registre-se e publique-se.

*** **

CONSELHO ESTADUAL DE DESENVOLVIMENTO ECONÔMICO

DISTRATO CONSENSUAL DO CONTRATO DE COMODATO Nº02/2010 DATADO DE 29/01/2010

COMODANTE: Companhia de Desenvolvimento do Ceará – CODECE, inscrita no CNPJ/MF sob o nº05.601.539/0001-10, com sede em Fortaleza-CE, na Av. Oliveira Paiva, nº941-C, Cidade dos Funcionários em Fortaleza/CE - CEP: 60.822-131. COMODATÁRIA: Indústria de Calçados Alto Estilo Ltda., inscrita no CNPJ/MF sob o nº08.589.257/0001-32, estabelecida na Avenida Manoel Rocha Teixeira, nº10, CEP: 62.320-000 - Bairro Planalto, no município de Tianguá-Ceará. OBJETO: **Rescindir**

de forma consensual por solicitação da Comodatária, a partir da data de assinatura do presente TERMO, o **Contrato nº02/2010** firmado em 29/01/2010 entre as partes acima qualificadas, para cessão em comodato de um imóvel com área construída de 930,00m² (novecentos e trinta metros quadrados) encravada em terreno de 935,90 m² (novecentos e trinta e cinco metros quadrados e noventa centésimos) situado à margem da Av. Manoel Rocha Teixeira em Tianguá, dando as partes reciprocamente pleno e geral quitação do contrato nº02/2010 ora rescindido. FUNDAMENTAÇÃO LEGAL: Art.472 do Código Civil Brasileiro. DATA DA ASSINATURA: Fortaleza, 16 de dezembro de 2013. FORO: Fortaleza/CE. SIGNATÁRIOS: Roberto Capelo Feijó – Diretor Presidente da CODECE, Raimundo Adelino Germano Arruda – Diretor Administrativo-Financeiro da CODECE e Fernando Moita da Rocha - Sócio da COMODATÁRIA. COMPANHIA DE DESENVOLVIMENTO DO CEARÁ, em Fortaleza, 16 de dezembro de 2013.

Igor Martins de Borba
ASSESSOR JURÍDICO

*** **

EXTRATO DE ADITIVO AO CONTRATO Nº11/2009

I - ESPÉCIE: TERMO ADITIVO Nº12/2013 - 5º TERMO ADITIVO AO CONTRATO Nº11/2009, FIRMADO ENTRE COMPANHIA DE DESENVOLVIMENTO DO CEARÁ - CODECE E a EMPRESA BRASILEIRA DE TECNOLOGIA E ADMINISTRAÇÃO DE CONVÊNIO HOM LTDA (ECOFROTAS); II - CONTRATANTE: Companhia de Desenvolvimento do Ceará - CODECE, inscrita no CNPJ/MF sob o nº05.601.539/0001-10; III - ENDEREÇO: Av. Oliveira Paiva, nº941-C, Bairro Cidade dos Funcionários - CEP 60.822-131 em Fortaleza-Ceará; IV - CONTRATADA: **EMPRESA BRASILEIRA DE TECNOLOGIA E ADMINISTRAÇÃO DE CONVÊNIO HOM LTDA (ECOFROTAS)**, inscrita no CNPJ/MF sob o nº03.506.307/0001-57; V - ENDEREÇO: Rua Machado de Assis nº50 - Prédio 2 no bairro Santa Lúcia, na cidade de Campo Bom - RS; VI - FUNDAMENTAÇÃO LEGAL: Art.57, Inciso II da Lei Federal nº8.666/93; Contrato nº11/2009/CODECE decorrente do Pregão Presencial nº2009001 e Ata de Registro de Preços nº06/2009, e Processo SPU nº13100429-8; VII- FORO: Fortaleza-Ceará; VIII - OBJETO: **Prorrogação da vigência do Contrato nº11/2009** por mais 180 (cento e oitenta) dias; IX - VALOR GLOBAL: R\$12.381,32 (Doze mil, trezentos e oitenta e um reais e trinta e dois centavos), a ser pago com a Dotação Orçamentária nº(2013) 12336 48200001.22.122.500.28510.22.339039.70.1; X - DA VIGÊNCIA: A partir de 29 de janeiro de 2014, podendo ser rescindido antes do término

tão logo seja concluído o novo processo licitatório; XI - DA RATIFICAÇÃO: Ficam ratificadas as demais cláusulas e condições do Contrato original que não colidirem com o presente Termo Aditivo; XII - DATA: Fortaleza, 19 de dezembro de 2013; XIII - SIGNATÁRIOS: Roberto Capelo Feijó - Diretor Presidente da CODECE, Raimundo Adelino Germano Arruda - Diretor Administrativo-Financeiro da CODECE, José Luiz Gradaschi Von Helden e Juliana Simionovski - Procuradores da ECOFROTAS.

Igor Martins de Borba
ASSESSOR JURÍDICO

*** **

EXTRATO DE CONTRATO
Nº DO DOCUMENTO 29/2013

CONTRATANTE: Companhia de Desenvolvimento do Ceará - CODECE, inscrita no CNPJ-MF sob o nº05.601.539/0001-10, Av. Oliveira Paiva nº941-C, CEP: 60.822-131 - Bairro Cidade dos Funcionários em Fortaleza-CE. CONTRATADA: **INDÚSTRIA DE CALÇADOS ALTO ESTILO LTDA**, inscrita no CNPJ-MF sob o nº08.589.257/0001-32, com sede na Avenida Manoel Rocha Teixeira, nº10, CEP: 62.320-000, Bairro Planalto, no Município de Tianguá-Ceará. OBJETO: **Cessão em Comodato de um imóvel** com área total construída de 2.183,00m², encravado em terreno com área de 2.418,90m², de propriedade da CODECE, situado à margem da BR222, Km 310, com a Avenida Manoel Rocha Teixeira, nº10, CEP: 60.320-000, Bairro Planalto, no Município de Tianguá-Ceará, com os limites e confrontações discriminados no Memorial Descritivo, o qual faz parte integrante deste contrato independentemente de transcrição. FUNDAMENTAÇÃO LEGAL: Art.579 a 585 do Código Civil Brasileiro, Resolução nº26/2013, de 10/12/2013 do Conselho de Administração da CODECE e Processo VIPROC nº13100400-0 FORO: Fortaleza-CE. VIGÊNCIA: 05 (cinco) anos contados a partir data de sua assinatura, podendo ser prorrogado ou renovado por igual período, mediante manifestação formal da Comodatária, até 90 (noventa) dias antes do término deste contrato, conforme conveniência administrativa. VALOR GLOBAL: R\$Sem Valor pagos em DOTAÇÃO ORÇAMENTÁRIA: Sem Dotação Orçamentária. DATA DA ASSINATURA: Fortaleza, 16 de dezembro de 2013. SIGNATÁRIOS: Roberto Capelo Feijó - Diretor-Presidente da CODECE, Raimundo Adelino Germano Arruda - Diretor Administrativo-Financeiro da CODECE e Fernando Moita da Rocha - Sócia da COMODATÁRIA.

Igor Martins de Borba
ASSESSOR JURÍDICO

*** **

AGÊNCIA DE DESENVOLVIMENTO DO
ESTADO DO CEARÁ S.A.

EXTRATO DE DISPENSA DE LICITAÇÃO
Nº DO DOCUMENTO 030/2013

PROCESSO Nº8109460/2013 - AGÊNCIA DE DESENVOLVIMENTO DO ESTADO DO CEARÁ S.A - ADECE. OBJETO: **contratação emergencial dos serviços de instalação e ligação de 01 NOBREAK de 10 KVA**, balanceamento de carga de energia na rede elétrica trifásica da Adece. JUSTIFICATIVA: Justifica essa dispensa a mudança da sede da Agência de Desenvolvimento para o Centro de Convenções com instalações físicas improvisadas e ainda não adequadas, pois o local não dispõe de infraestrutura. VALOR GLOBAL: R\$5.300,00 (cinco mil e trezentos reais). DOTAÇÃO ORÇAMENTÁRIA: recursos próprios da Adece. FUNDAMENTAÇÃO LEGAL: O presente pedido encontra respaldo no art.24, inciso IV, da Lei Federal nº8.666/93 e suas alterações posteriores e Processo nº8109460/2013. CONTRATADA: **NATALIA RIOS DE ALMEIDA INFORMÁTICA - ME**, com nome fantasia de TECH PRINT INFORMÁTICA, DISPENSA: AUTORIZO e DECLARO A DISPENSA DE LICITAÇÃO Nº030/2013, com fundamento no inciso IV, do Art.24, da Lei Federal nº8.666/93, que tem por objeto a contratação emergencial dos serviços de instalação de rede elétrica trifásica 220 volts que atenderá as necessidades de energia demandada pelos equipamentos do tipo: servidores, storage, unidades de fitas, switches, central telefônica, instalados nos racks da informática da Adece; substituição de 3 TC'S (transformador de corrente) que eram de 500/5 de 15 KV por 3 TC'S (transformador de corrente de 200/5 de 15 KV disjuntor geral instalado) e ligação de 01 NOBREAK de 10 KVA; balanceamento de carga de energia na rede elétrica trifásica, a ser instalado nas novas instalações provisórias da ADECE, no Centro de Convenções do Ceará, resultando no valor global de R\$5.300,00 (cinco mil e trezentos reais), pagos após solicitação formal e apresentação dos documentos fiscais cabíveis e exigíveis, perante a Lei nº8.666/93, em favor da empresa NATALIA RIOS DE ALMEIDA INFORMÁTICA - ME, com nome

fantasia de TECH PRINT INFORMÁTICA, inscrita no CNPJ nº17.685.547/0001-43, com sede na Av. Pontes Vieira, 1465, sala 102, bairro Dionísio Torres, CEP: 60.130-240, Fortaleza - CE, através dos recursos orçamentários próprios da Agência de Desenvolvimento do Estado do Ceará S.A. Fortaleza, 19 de dezembro de 2013. Roberto Smith - Diretor Presidente. RATIFICAÇÃO: Ratifico a presente DECLARAÇÃO em cumprimento ao disposto no "caput" do art.26 da Lei nº8.666/93. Fortaleza, 19 de dezembro de 2013. Alexandre Pereira Silva - Presidente do Conselho Estadual de Desenvolvimento Econômico - CEDE.

Roberta Rocha Rodrigues
ASSESSORA JURÍDICA

*** **

SECRETARIAS E VINCULADAS

SECRETARIA DAS CIDADES

PORTARIA Nº644/2014 - O SECRETÁRIO EXECUTIVO DAS CIDADES, no uso de suas atribuições legais RESOLVE DESIGNAR, nos termos do inciso II do art.4º combinado com o art.8º do Decreto nº28.086, de 10 de janeiro de 2006, D.O.E. de 12 de janeiro de 2006, **BENEDITO GERSON MARQUES**, a partir de 07 de Janeiro de 2014, para a função de Gestor de Compras. SECRETARIA DAS CIDADES em Fortaleza, 08 de janeiro de 2014.

Magno Silva Coelho

SECRETÁRIO EXECUTIVO DAS CIDADES

Registre-se e publique-se.

*** **

EXTRATO DE CONVÊNIO Nº025/2013

CONVENIENTES: O ESTADO DO CEARÁ, por meio da SECRETARIA DAS CIDADES e A PREFEITURA MUNICIPAL DE VÁRZEA ALEGRE. OBJETO: **A construção da Praça pública**, denominada Lagoinha, no Distrito de Riacho Verde, no município de Várzea Alegre/CE. FUNDAMENTAÇÃO LEGAL: Processo de SPU nº6009018/2013 do Governo do ESTADO DO CEARÁ, consoante decisão do titular da CONCEDENTE, devendo sujeitar-se às disposições da Lei de Diretrizes Orçamentárias - LDO/2013 (Lei Estadual nº15.203, de 19 de julho de 2012 e suas alterações previstas na Lei Estadual nº15.262 de 28 de dezembro de 2012 e pela Lei nº13.340, de 23 de abril de 2013), da Lei de Licitações (Lei Federal nº8.666/1993) e suas alterações posteriores, bem como à Instrução Normativa Conjunta SECON/SEFAZ/SEPLAN nº01, de 27 de janeiro de 2005, publicada no D.O.E. de 31.01.2005, que disciplina a celebração de Convênios, Acordos, Ajustes ou outros instrumentos congêneres, no âmbito da Administração Pública Estadual. FORO: Comarca de Fortaleza. VIGÊNCIA: 12 (doze) meses, a partir da data de sua assinatura. VALOR: R\$349.773,71 (trezentos e quarenta e nove mil, setecentos e setenta e três reais e setenta e um centavos), sendo que o Tesouro Estadual arcará com o valor de R\$300.000,00 (trezentos mil reais) e a Prefeitura Municipal disponibilizará R\$49.773,71 (quarenta e nove mil, setecentos e setenta e três reais e setenta e um centavos), a título de contrapartida, conforme o art.55, I da Lei Estadual nº15.203 de 19 de julho de 2012, com redação alterada pela Lei nº Lei nº15.262, de 28 de dezembro de 2012 e pela Lei nº13.340, de 23 de abril de 2013. DOTAÇÃO ORÇAMENTÁRIA: 43100001.15.451.031.19712.08.44404200.00.040. DATA DA ASSINATURA: 23 de dezembro de 2013. SIGNATÁRIOS: Magno Silva Coelho, SECRETARIO EXECUTIVO DAS CIDADES e Francisco Vanderlei de Sousa Freire, PREFEITO DE VÁRZEA ALEGRE.

Petrus Henrique Gonçalves Freire
COORDENADOR JURÍDICO

*** **

EXTRATO QUINTO TERMO ADITIVO DE CONVÊNIO
Nº014/CIDADES/2010

I - ESPÉCIE: QUINTO TERMO ADITIVO AO CONVÊNIO Nº014/CIDADES/2010, CELEBRADO ENTRE O ESTADO DO CEARÁ, ATRAVÉS DA SECRETARIA DAS CIDADES E A **COMPANHIA DE ÁGUA E ESGOTO DO CEARÁ - CAGECE**. II - OBJETO: DO PRAZO: Fica **prorrogado o prazo** de vigência a partir do dia 01 de novembro de 2013 para o dia 01 de novembro de 2014. III - DA RATIFICAÇÃO: Ratificam-se as demais cláusulas e condições do Convênio Original, não alteradas por este Termo. IV - DATA E ASSINANTES: 31 de outubro de 2013. Mário Fracalossi Júnior, SECRETÁRIO ADJUNTO DAS CIDADES e André Macedo Facó, PRESIDENTE DA CAGECE.

Camila Mota Leite
ASSESSORA JURÍDICA

*** **

**EXTRATO QUARTO TERMO ADITIVO DE CONVÊNIO
Nº033/CIDADES/2011**

I - ESPÉCIE: QUARTO TERMO ADITIVO AO CONVÊNIO Nº033/CIDADES/2011, CELEBRADO ENTRE O ESTADO DO CEARÁ, ATRAVÉS DA SECRETARIA DAS CIDADES E A **COMPANHIA DE ÁGUA E ESGOTO DO CEARÁ - CAGECE**. II - OBJETO: DO PRAZO: Fica **prorrogado o prazo** de vigência a partir do dia 25 de outubro de 2013 para o dia 25 de outubro de 2014. III - DA RATIFICAÇÃO: Ratificam-se as demais cláusulas e condições do Convênio Original, não alteradas por este Termo. IV - DATA E ASSINANTES: 24 de outubro de 2013. Mário Fracalossi Júnior, SECRETÁRIO ADJUNTO DAS CIDADES e André Macedo Facó, PRESIDENTE DA CAGECE.

Camila Mota Leite
ASSESSORA JURÍDICA

*** **

**HOMOLOGAÇÃO
CONCORRÊNCIA PÚBLICA NACIONAL Nº20130005/
CIDADES**

Ref.: LICITAÇÃO DO TIPO MENOR PREÇO PARA A CONTRATAÇÃO DE EMPRESA PARA A EXECUÇÃO DAS OBRAS DE AMPLIAÇÃO DO SISTEMA DE ABASTECIMENTO DE ÁGUA E ESGOTAMENTO SANITÁRIO DA COMUNIDADE DE LAGOA DO CORAÇÃO JOANA D'ARC NO BAIRRO VICENTE PIZON EM FORTALEZA, ESTADO DO CEARÁ. Processo(s) nº(s): 13119244-2. Objeto: EXECUÇÃO DAS OBRAS DE AMPLIAÇÃO DO SISTEMA DE ABASTECIMENTO DE ÁGUA E ESGOTAMENTO SANITÁRIO DA COMUNIDADE DE LAGOA DO CORAÇÃO JOANA D'ARC NO BAIRRO VICENTE PIZON EM FORTALEZA, ESTADO DO CEARÁ. Certificando-me de que a licitação acima epigrafada encontra-se regularmente desenvolvida e, estando ainda presente o interesse na contratação que deu ensejo à instauração do referido processo, **HOMOLOGO** o procedimento de que se cogita, cuja vencedora do certame é a empresa **INCO ENGENHARIA LTDA**, regularmente inscrita no CNPJ/MF sob o nº07.316.672/0001-50, com o valor global de R\$2.246.096,74 (dois milhões, duzentos e quarenta e seis mil, noventa e seis reais e setenta e quatro centavos) para execução do seguinte serviço: • EXECUÇÃO DAS OBRAS DE AMPLIAÇÃO DO SISTEMA DE ABASTECIMENTO DE ÁGUA E ESGOTAMENTO SANITÁRIO DA COMUNIDADE DE LAGOA DO CORAÇÃO JOANA D'ARC NO BAIRRO VICENTE PIZON EM FORTALEZA, ESTADO DO CEARÁ. Sigam-se os ulteriores termos. Fortaleza/CE, 06 de janeiro de 2014. Magno Silva Coelho, SECRETÁRIO EXECUTIVO DAS CIDADES. SECRETARIA DAS CIDADES, em Fortaleza, 07 de janeiro de 2014.

Camila Mota Leite
ASSESSORA JURÍDICA

*** **

TERMO DE AJUSTE 050/CIDADES/2013

TRANSFERIDOR: O ESTADO DO CEARÁ, por intermédio da SECRETARIA DAS CIDADES. BENEFICIÁRIO: O **MUNICÍPIO DE QUIXERÉ**. FUNDAMENTAÇÃO LEGAL: Processos SPU nº6755925/2013 do ESTADO DO CEARÁ, consoante decisão do titular do TRANSFERIDOR, devendo sujeitar-se às disposições da Lei de Diretrizes Orçamentárias – LDO/2013 (Lei Estadual nº15.203 de 19/07/2012 e suas alterações previstas na Lei Estadual nº15.262 de 28/12/12 e na Lei Estadual nº15.340 de 23/04/2013), da Lei de Licitações (Lei Federal nº8.666/1993) e suas alterações posteriores, à Instrução Normativa Conjunta SECON/SEFAZ/SEPLAG nº03 de 16 de junho de 2008, que disciplina a celebração de Termo de Ajuste, no âmbito da Administração Pública Estadual, bem como à Lei Complementar nº119, de 28 de dezembro de 2012 e suas alterações normatizadas pela Lei Complementar nº122, de 12 de agosto de 2013 e pela Lei Complementar nº127, de 06 de novembro de 2013. OBJETO: A **obra de pavimentação com asfalto** nas Avenidas Zacarias Ferreira Filho e Zacarias Ferreira de Sousa, no Distrito de Lagoinha, no Município de Quixeré - CE. VIGÊNCIA: 12 (doze) meses, a partir da data de sua assinatura. VALOR: R\$434.163,09 (quatrocentos e trinta e quatro mil, cento e sessenta e três reais e nove centavos), arcando o TRANSFERIDOR com R\$400.000,00 (quatrocentos mil reais), e o BENEFICIÁRIO com R\$34.163,09 (trinta e quatro mil, cento e sessenta e três reais e nove centavos), a título de contrapartida, conforme o art.55, I da Lei Estadual nº15.203 de 19 de julho de 2012. DOTAÇÃO: 43100001.15.451.031.19712.07.44404200.00.0.40. DATA DA ASSINATURA: 19 de dezembro de 2013. SIGNATÁRIOS: Carlo Ferrentini Sampaio, SECRETÁRIO DAS CIDADES e Francisco Raimundo Santiago Bessa, PREFEITO DE QUIXERÉ. SECRETARIA DAS CIDADES, em Fortaleza, 07 de janeiro de 2014.

Camila Mota Leite
ASSESSORA JURÍDICA

*** **

TERMO DE AJUSTE 051/CIDADES/2013

TRANSFERIDOR: O ESTADO DO CEARÁ, por intermédio da SECRETARIA DAS CIDADES. BENEFICIÁRIO: O **MUNICÍPIO DE QUIXERÉ**. FUNDAMENTAÇÃO LEGAL: Processos SPU nº6755992/2013 do ESTADO DO CEARÁ, consoante decisão do titular do TRANSFERIDOR, devendo sujeitar-se às disposições da Lei de Diretrizes Orçamentárias – LDO/2013 (Lei Estadual nº15.203 de 19/07/2012 e suas alterações previstas na Lei Estadual nº15.262 de 28/12/12 e na Lei Estadual nº15.340 de 23/04/2013), da Lei de Licitações (Lei Federal nº8.666/1993) e suas alterações posteriores, à Instrução Normativa Conjunta SECON/SEFAZ/SEPLAG nº03 de 16 de junho de 2008, que disciplina a celebração de Termo de Ajuste, no âmbito da Administração Pública Estadual, bem como à Lei Complementar nº119, de 28 de dezembro de 2012 e suas alterações normatizadas pela Lei Complementar nº122, de 12 de agosto de 2013 e pela Lei Complementar nº127, de 06 de novembro de 2013. OBJETO: A **obra de pavimentação em paralelepípedo** nas ruas Manoel Cunha, Vereador Effisio Costa, Padre Zacarias, João B. de Oliveira, Mestre Sales, Mestre Felipe, Alexandre Xavier, Professora Eliza Brito e na travessa Joaquim de Sousa, na sede do Município de Quixeré – CE. VIGÊNCIA: 12 (doze) meses, a partir da data de sua assinatura. VALOR: R\$893.457,32 (oitocentos e noventa e três mil, quatrocentos e cinquenta e sete reais e trinta e dois centavos), arcando o TRANSFERIDOR com R\$842.000,00 (oitocentos e quarenta e dois mil reais), e o BENEFICIÁRIO com R\$51.457,32 (cinquenta e um mil, quatrocentos e cinquenta e sete reais e trinta e dois centavos), a título de contrapartida, conforme o art.55, I da Lei Estadual nº15.203, de 19 de julho de 2012. DOTAÇÃO: 43100001.15.451.031.19712.07.44404200.00.0.40. DATA DA ASSINATURA: 19 de dezembro de 2013. SIGNATÁRIOS: Carlo Ferrentini Sampaio, SECRETÁRIO DAS CIDADES e Francisco Raimundo Santiago Bessa, PREFEITO DE QUIXERÉ. SECRETARIA DAS CIDADES, em Fortaleza, 07 de janeiro de 2014.

Camila Mota Leite
ASSESSORA JURÍDICA

*** **

TERMO DE AJUSTE 052/CIDADES/2013

TRANSFERIDOR: O ESTADO DO CEARÁ, por intermédio da SECRETARIA DAS CIDADES. BENEFICIÁRIO: O **MUNICÍPIO DE QUIXERÉ**. FUNDAMENTAÇÃO LEGAL: Processos SPU nº6755810/2013 do ESTADO DO CEARÁ, consoante decisão do titular do TRANSFERIDOR, devendo sujeitar-se às disposições da Lei de Diretrizes Orçamentárias – LDO/2013 (Lei Estadual nº15.203 de 19/07/2012 e suas alterações previstas na Lei Estadual nº15.262 de 28/12/12 e na Lei Estadual nº15.340 de 23/04/2013), da Lei de Licitações (Lei Federal nº8.666/1993) e suas alterações posteriores, à Instrução Normativa Conjunta SECON/SEFAZ/SEPLAG nº03 de 16 de junho de 2008, que disciplina a celebração de Termo de Ajuste, no âmbito da Administração Pública Estadual, bem como à Lei Complementar nº119, de 28 de dezembro de 2012 e suas alterações normatizadas pela Lei Complementar nº122, de 12 de agosto de 2013 e pela Lei Complementar nº127, de 06 de novembro de 2013. OBJETO: A **obra de pavimentação em vias urbanas em paralelepípedo** dos trechos 1 (cota 41.712 a cota 42.402), trecho 2 (cota 42.380 a cota 42.401), trecho 3 (cota 42.381 a cota 42.487) e trecho 4 (cota 41.725 a cota 42.745) na localidade de Água Fria, no município de Quixeré-CE. VIGÊNCIA: 12 (doze) meses, a partir da data de sua assinatura. VALOR: R\$426.770,21 (quatrocentos e vinte e seis mil, setecentos e setenta reais e vinte e um centavos), arcando o TRANSFERIDOR com R\$400.000,00 (quatrocentos mil reais), e o BENEFICIÁRIO com R\$26.770,21 (vinte e seis mil, setecentos e setenta reais e vinte e um centavos), a título de contrapartida, conforme o art.55, I da Lei Estadual nº15.203, de 19 de julho de 2012. DOTAÇÃO: 43100001.15.451.031.19712.07.44404200.00.0.40. DATA DA ASSINATURA: 19 de dezembro de 2013. SIGNATÁRIOS: Carlo Ferrentini Sampaio, SECRETÁRIO DAS CIDADES e Francisco Raimundo Santiago Bessa, PREFEITO DE QUIXERÉ. SECRETARIA DAS CIDADES, em Fortaleza, 07 de janeiro de 2014.

Camila Mota Leite
ASSESSORA JURÍDICA

*** **

TERMO DE COMPROMISSO Nº031/CIDADES/2013

PARTÍCIPES: O ESTADO DO CEARÁ, ATRAVÉS DA SECRETARIA DAS CIDADES E O O **MUNICÍPIO DE PALHANO**. FUNDAMENTAÇÃO LEGAL: Processos SPU Nº6899560/2013 do Governo do Estado do Ceará, consoante decisão do titular da CIDADES, devendo sujeitar-se às disposições da Lei de Diretrizes Orçamentárias – LDO (Lei Estadual nº15.203 de 19/07/2012, alterada pela Lei nº15.262 de 28/12/2012,

alterada pela Lei nº15.340 de 23/04/2013), da Lei de Licitações (Lei Federal nº8.666/1993) e suas alterações posteriores; às ações constantes da carteira do PROGRAMA; a todas as cláusulas do Contrato de Empréstimo a ser firmado entre o Governo do Estado do Ceará e o BID e os documentos aos quais se refere; ao Regulamento Operacional do Programa – ROP, datado de 08 de agosto de 2012. OBJETO: O presente Termo de Compromisso é destinado a **estabelecer a forma de participação, as responsabilidades e os procedimentos** entre a CIDADES e o MUNICÍPIO para a implantação das ações constantes da carteira do PROGRAMA: PRAZO. O presente Termo vigorará, enquanto vigente o Contrato de Empréstimo firmado entre o Governo do Estado do Ceará e o BID, concomitantemente com as ações estabelecidas para o MUNICÍPIO, a partir de sua publicação no Diário Oficial do Estado do Ceará, findando em 02/09/2018, podendo ser prorrogado caso aquele contrato de empréstimo também o seja. FORO: Comarca de Fortaleza. DATA DA ASSINATURA: 05 de dezembro de 2013. SIGNATÁRIOS: Carlo Ferrentini Sampaio, SECRETÁRIO DAS CIDADES e Francisco Nilson Freitas, PREFEITO DE PALHANO. SECRETARIA DAS CIDADES, em Fortaleza, 07 de janeiro de 2014.

Camila Mota Leite
ASSESSOR JURÍDICO, RESPONDENDO

*** **

TERMO DE COMPROMISSO Nº033/CIDADES/2013

PARTÍCIPES: O ESTADO DO CEARÁ, ATRAVÉS DA SECRETARIA DAS CIDADES E O MUNICÍPIO DE PEREIRO. FUNDAMENTAÇÃO LEGAL: Processos SPU Nº6899560/2013 do Governo do Estado do Ceará, consoante decisão do titular da CIDADES, devendo sujeitar-se às disposições da Lei de Diretrizes Orçamentárias – LDO (Lei Estadual nº15.203 de 19/07/2012, alterada pela Lei nº15.262 de 28/12/2012, alterada pela Lei nº15.340 de 23/04/2013), da Lei de Licitações (Lei Federal nº8.666/1993) e suas alterações posteriores; às ações constantes da carteira do PROGRAMA; a todas as cláusulas do Contrato de Empréstimo a ser firmado entre o Governo do Estado do Ceará e o BID e os documentos aos quais se refere; ao Regulamento Operacional do Programa – ROP, datado de 08 de agosto de 2012. OBJETO: O presente Termo de Compromisso é destinado a **estabelecer a forma de participação, as responsabilidades e os procedimentos** entre a CIDADES e o MUNICÍPIO para a implantação das ações constantes da carteira do PROGRAMA: PRAZO. O presente Termo vigorará, enquanto vigente o Contrato de Empréstimo firmado entre o Governo do Estado do Ceará e o BID, concomitantemente com as ações estabelecidas para o MUNICÍPIO, a partir de sua publicação no Diário Oficial do Estado do Ceará, findando em 02/09/2018, podendo ser prorrogado caso aquele contrato de empréstimo também o seja. FORO: Comarca de Fortaleza. DATA DA ASSINATURA: 05 de dezembro de 2013. SIGNATÁRIOS: Carlo Ferrentini Sampaio, SECRETÁRIO DAS CIDADES e João Francismar Dias, PREFEITO DE PEREIRO. SECRETARIA DAS CIDADES, em Fortaleza, 07 de janeiro de 2014.

Camila Mota Leite
ASSESSOR JURÍDICO, RESPONDENDO

*** **

TERMO DE COMPROMISSO Nº035/CIDADES/2013

PARTÍCIPES: O ESTADO DO CEARÁ, ATRAVÉS DA SECRETARIA DAS CIDADES E O MUNICÍPIO DE RUSSAS. FUNDAMENTAÇÃO LEGAL: Processo SPU nº6899870/2013 do Governo do Estado do Ceará, consoante decisão do titular da CIDADES, devendo sujeitar-se às disposições da Lei de Diretrizes Orçamentárias – LDO (Lei Estadual nº15.203 de 19/07/2012, alterada pela Lei nº15.262 de 28/12/2012, alterada pela Lei nº15.340 de 23/04/2013), da Lei de Licitações (Lei Federal nº8.666/1993) e suas alterações posteriores; às ações constantes da carteira do PROGRAMA; a todas as cláusulas do Contrato de Empréstimo a ser firmado entre o Governo do Estado do Ceará e o BID e os documentos aos quais se refere; ao Regulamento Operacional do Programa – ROP, datado de 08 de agosto de 2012. OBJETO: O presente Termo de Compromisso é destinado a **estabelecer a forma de participação, as responsabilidades e os procedimentos** entre a CIDADES e o MUNICÍPIO para a implantação das ações constantes da carteira do PROGRAMA: PRAZO. O presente Termo vigorará, enquanto vigente o Contrato de Empréstimo firmado entre o Governo do Estado do Ceará e o BID, concomitantemente com as ações estabelecidas para o MUNICÍPIO, a partir de sua publicação no Diário Oficial do Estado do Ceará, findando em 02/09/2018, podendo ser prorrogado caso aquele contrato de empréstimo também o seja. FORO: Comarca de Fortaleza. DATA DA ASSINATURA: 05 de dezembro de 2013. SIGNATÁRIOS: Carlo Ferrentini Sampaio, SECRETÁRIO DAS CIDADES e Raimundo Weber de Araújo, PREFEITO DE RUSSAS. SECRETARIA DAS CIDADES, em Fortaleza, 07 de janeiro de 2014.

Camila Mota Leite
ASSESSOR JURÍDICO, RESPONDENDO

*** **

TERMO DE COMPROMISSO Nº038/CIDADES/2013

PARTÍCIPES: O ESTADO DO CEARÁ, ATRAVÉS DA SECRETARIA DAS CIDADES E O MUNICÍPIO DE TABULEIRO DO NORTE. FUNDAMENTAÇÃO LEGAL: Processo SPU nº6962190/2013 do

Governo do Estado do Ceará, consoante decisão do titular da CIDADES, devendo sujeitar-se às disposições da Lei de Diretrizes Orçamentárias – LDO (Lei Estadual nº15.203 de 19/07/2012, alterada pela Lei nº15.262 de 28/12/2012, alterada pela Lei nº15.340 de 23/04/2013), da Lei de Licitações (Lei Federal nº8.666/1993) e suas alterações posteriores; às ações constantes da carteira do PROGRAMA; a todas as cláusulas do Contrato de Empréstimo a ser firmado entre o Governo do Estado do Ceará e o BID e os documentos aos quais se refere; ao Regulamento Operacional do Programa – ROP, datado de 08 de agosto de 2012. OBJETO: O presente Termo de Compromisso é destinado a **estabelecer a forma de participação, as responsabilidades e os procedimentos** entre a CIDADES e o MUNICÍPIO para a implantação das ações constantes da carteira do PROGRAMA: PRAZO. O presente Termo vigorará, enquanto vigente o Contrato de Empréstimo firmado entre o Governo do Estado do Ceará e o BID, concomitantemente com as ações estabelecidas para o MUNICÍPIO, a partir de sua publicação no Diário Oficial do Estado do Ceará, findando em 02/09/2018, podendo ser prorrogado caso aquele contrato de empréstimo também o seja. FORO: Comarca de Fortaleza. DATA DA ASSINATURA: 05 de dezembro de 2013. SIGNATÁRIOS: Carlo Ferrentini Sampaio, SECRETÁRIO DAS CIDADES e José Marcondes Moreira, PREFEITO DE TABULEIRO DO NORTE. SECRETARIA DAS CIDADES, em Fortaleza, 07 de janeiro de 2014.

Camila Mota Leite
ASSESSOR JURÍDICO, RESPONDENDO

*** **

TERMO DE COMPROMISSO Nº053/CIDADES/2013

PARTÍCIPES: O ESTADO DO CEARÁ, ATRAVÉS DA SECRETARIA DAS CIDADES E O MUNICÍPIO DE LIMOEIRO DO NORTE. FUNDAMENTAÇÃO LEGAL: Processo SPU nº7177526/2013 do Governo do Estado do Ceará, consoante decisão do titular da CIDADES, devendo sujeitar-se às disposições da Lei de Diretrizes Orçamentárias – LDO (Lei Estadual nº15.203 de 19/07/2012, alterada pela Lei nº15.262 de 28/12/2012, alterada pela Lei nº15.340 de 23/04/2013), da Lei de Licitações (Lei Federal nº8.666/1993) e suas alterações posteriores; às ações constantes da carteira do PROGRAMA; a todas as cláusulas do Contrato de Empréstimo a ser firmado entre o Governo do Estado do Ceará e o BID e os documentos aos quais se refere; ao Regulamento Operacional do Programa – ROP, datado de 08 de agosto de 2012. OBJETO: O presente Termo de Compromisso é destinado a **estabelecer a forma de participação, as responsabilidades e os procedimentos** entre a CIDADES e o MUNICÍPIO para a implantação das ações constantes da carteira do PROGRAMA: PRAZO. O presente Termo vigorará, enquanto vigente o Contrato de Empréstimo firmado entre o Governo do Estado do Ceará e o BID, concomitantemente com as ações estabelecidas para o MUNICÍPIO, a partir de sua publicação no Diário Oficial do Estado do Ceará, findando em 02/09/2018, podendo ser prorrogado caso aquele contrato de empréstimo também o seja. FORO: Comarca de Fortaleza. DATA DA ASSINATURA: 05 de dezembro de 2013. SIGNATÁRIOS: Carlo Ferrentini Sampaio, SECRETÁRIO DAS CIDADES e Paulo Carlos Silva Duarte, PREFEITO DE LIMOEIRO DO NORTE. SECRETARIA DAS CIDADES, em Fortaleza, 07 de janeiro de 2014.

Camila Mota Leite
ASSESSOR JURÍDICO, RESPONDENDO

*** **

TERMO DE COOPERAÇÃO TÉCNICA 016/CIDADES/2013

PARTÍCIPES: O ESTADO DO CEARÁ, através da SECRETARIA DAS CIDADES E A COMPANHIA DE ÁGUA E ESGOTO DO CEARÁ – CAGECE. FUNDAMENTAÇÃO LEGAL: Processo SPU Nº6467890/2013 do Governo do Estado do Ceará consoante decisão da Secretaria das Cidades, devendo sujeitar-se às disposições da Lei Estadual nº15.203, de 19 de julho de 2012 – LDO 2013, da Lei de Licitações (Lei Federal nº8.666/1993) e suas alterações posteriores, bem como à Instrução Normativa Conjunta SECON/SEFAZ/SEPLAN nº01/2005, de 27 de janeiro de 2005, publicada no D.O.E. de 31.01.2005, que disciplina a celebração de Convênios, Acordos, Ajustes ou outros instrumentos congêneres, no âmbito da Administração Pública Estadual, bem como à Lei Complementar nº119, de 28 de dezembro de 2012 e suas alterações normatizadas pelas Leis nº122, de 12 de agosto de 2013 e nº127, de 06 de novembro de 2013. OBJETO: A **transferência de recursos** visando a implantação do Sistema de Abastecimento de Água de Mineiro em Jaguaribara. VALOR: R\$1.514.871,64 (um milhão, quinhentos e quatorze mil, oitocentos e setenta e um reais e sessenta e quatro centavos). DOTAÇÃO ORÇAMENTÁRIA: - FONTE 00 – TE: 43100001.17.512.032.19845.07.449051.00.1 – R\$333.808,60. - FONTE 82 – OGU: 43100001.17.512.032.19845.07.449051.82.1 – R\$1.181.063,04. VIGÊNCIA: 06 meses a partir da data da assinatura. FORO: Comarca de Fortaleza. DATA DA ASSINATURA: 18 de novembro de 2013. SIGNATÁRIOS: Mário Fracalossi Júnior, SECRETÁRIO ADJUNTO DAS CIDADES e André Macedo Facó, DIRETOR PRESIDENTE DA CAGECE. SECRETARIA DAS CIDADES, em Fortaleza, 07 de janeiro de 2014.

Camila Mota Leite
ASSESSORA JURÍDICA

*** **

TERMO DE COOPERAÇÃO TÉCNICA 017/CIDADES/2013

PARTÍCIPES: O ESTADO DO CEARÁ, através da SECRETARIA DAS CIDADES E A **COMPANHIA DE ÁGUA E ESGOTO DO CEARÁ – CAGECE**. FUNDAMENTAÇÃO LEGAL: Processo SPU nº6230920/2013 do Governo do Estado do Ceará consoante decisão da Secretaria das Cidades, devendo sujeitar-se às disposições da Lei Estadual nº15.203, de 19 de julho de 2012 – LDO 2013, da Lei de Licitações (Lei Federal nº8.666/1993) e suas alterações posteriores, bem como à Instrução Normativa Conjunta SECON/SEFAZ/SEPLAN nº01/2005, de 27 de janeiro de 2005, publicada no D.O.E. de 31.01.2005, que disciplina a celebração de Convênios, Acordos, Ajustes ou outros instrumentos congêneres, no âmbito da Administração Pública Estadual, bem como à Lei Complementar nº119, de 28 de dezembro de 2012 e suas alterações normatizadas pelas Leis nº122, de 12 de agosto de 2013 e nº127, de 06 de novembro de 2013. OBJETO: A obra de construção da Estação de Tratamento de Esgoto – ETE do Cocó. VALOR: R\$35.664.606,34 (trinta e cinco milhões, seiscentos e sessenta e quatro mil, seiscentos e seis reais e trinta e quatro centavos). DOTAÇÃO ORÇAMENTÁRIA: - Cagece – Recurso próprio – R\$6.348.299,93. - FONTE 82 – OGU: 43100001.17.512.032.19849.01.449051.82.1 – R\$29.316.306,41. VIGÊNCIA: 27 meses a partir da data da assinatura. FORO: Comarca de Fortaleza. DATA DA ASSINATURA: 26 de novembro de 2013. SIGNATÁRIOS: Mário Fracalossi Júnior, SECRETÁRIO ADJUNTO DAS CIDADES e André Macedo Facó, DIRETOR PRESIDENTE DA CAGECE. SECRETARIA DAS CIDADES, em Fortaleza, 07 de janeiro de 2014.

Camila Mota Leite
ASSESSORA JURÍDICA

*** **

TERMO DE COOPERAÇÃO TÉCNICA 018/CIDADES/2013

PARTÍCIPES: O ESTADO DO CEARÁ, através da SECRETARIA DAS CIDADES E A **COMPANHIA DE ÁGUA E ESGOTO DO CEARÁ – CAGECE**. FUNDAMENTAÇÃO LEGAL: Processo SPU Nº6371540/2013 do Governo do Estado do Ceará consoante decisão da Secretaria das Cidades, devendo sujeitar-se às disposições da Lei Estadual nº15.203, de 19 de julho de 2012 – LDO 2013, da Lei de Licitações (Lei Federal nº8.666/1993) e suas alterações posteriores, bem como à Instrução Normativa Conjunta SECON/SEFAZ/SEPLAN nº01/2005, de 27 de janeiro de 2005, publicada no D.O.E. de 31.01.2005, que disciplina a celebração de Convênios, Acordos, Ajustes ou outros instrumentos congêneres, no âmbito da Administração Pública Estadual, bem como à Lei Complementar nº119, de 28 de dezembro de 2012 e suas alterações normatizadas pelas Leis nº122, de 12 de agosto de 2013 e nº127, de 06 de novembro de 2013. OBJETO: A transferência de recursos visando a implantação do Sistema de Abastecimento de Água de Mineiro em Caridade. VALOR: R\$4.488.170,79 (quatro milhões, quatrocentos e oitenta e oito mil, cento e setenta reais e setenta e nove centavos). DOTAÇÃO ORÇAMENTÁRIA: - FONTE 00 – TE: 43100001.17.512.032.19845.07.449051.00.7 – R\$1.325.760,74. - FONTE 82 – OGU: 43100001.17.512.032.19845.07.449051.82.1 – R\$3.162.410,05. VIGÊNCIA: 10 (dez) meses a partir da data da assinatura. FORO: Comarca de Fortaleza. DATA DA ASSINATURA: 26 de novembro de 2013. SIGNATÁRIOS: Mário Fracalossi Júnior, SECRETÁRIO ADJUNTO DAS CIDADES e André Macedo Facó, DIRETOR PRESIDENTE DA CAGECE. SECRETARIA DAS CIDADES, em Fortaleza, 07 de janeiro de 2014.

Camila Mota Leite
ASSESSORA JURÍDICA

*** **

TERMO DE SUSPENSÃO DE PRAZO DO TERMO DE AJUSTE Nº025/2013**REF. AO TERMO DE AJUSTE Nº240/CIDADES/2012 – MUNICÍPIO DE EUSÉBIO**

Considerando que o Termo de Ajuste nº240/CIDADES/2012, encontra-se em Tomada de Contas Especial, desde 16/12/2013; Considerando o conteúdo do processo nº7270127/2013; Considerando a observância aos princípios administrativos da indisponibilidade do interesse público, da continuidade, da razoabilidade e da eficiência e respeito aos princípios do contraditório e ampla defesa, suspendo a vigência do referido Termo de Ajuste por um prazo de 120 (cento e vinte) dias, contados a partir do dia 16/12/2013, período correspondente a instauração da Tomada de Contas Especial, tendo em vista a publicação da Portaria nº588/2013, publicada no D.O.E nº236, de 16 de dezembro de 2013. Dessa forma, o Termo de Ajuste ficará suspenso até o dia 14 de abril de 2014 e vigente até o dia 17 de abril de 2014. Fortaleza, 23 de dezembro de 2013. Magno Silva Coelho, SECRETÁRIO EXECUTIVO DAS CIDADES. SECRETARIA DAS CIDADES, em Fortaleza, 07 de janeiro de 2014.

Camila Mota Leite
ASSESSORA JURÍDICA

*** **

COMPANHIA DE ÁGUA E ESGOTO DO CEARÁ**EXTRATO DE CONTRATO****Nº DO DOCUMENTO 162/2013**

CONTRATANTE: COMPANHIA DE ÁGUA E ESGOTO DO CEARÁ – CAGECE CONTRATADA: ENGEPLAN ENGENHARIA LTDA. OBJETO: **Execução das Obras de Implantação do Sistema de Esgotamento Sanitário** do Residencial José Lino da Silveira no Município de Caucaia-Ce, com Fornecimento de Materiais e Equipamentos. FUNDAMENTAÇÃO LEGAL: Concorrência Pública Nacional nº20130019/CAGECE/CCC - Processo nº0219.000012/2013-77-Cagece - Contrato nº162/2013-Proju-Cagece FORO: Fortaleza/CE. VIGÊNCIA: 510 (quinhentos e dez) dias corridos. VALOR GLOBAL: R\$4.455.013,13 (quatro milhões, quatrocentos e cinquenta e cinco mil, treze reais e treze centavos) pagos em serviços efetivamente executados DOTAÇÃO ORÇAMENTÁRIA: recursos do Tesouro do Estado. DATA DA ASSINATURA: 18 de dezembro de 2013 SIGNATÁRIOS: André Macedo Facó, Diretor-Presidente da Cagece; José Alberto Alves de Albuquerque Júnior, Diretor de Gestão Empresarial da Cagece; Antônio José Câmara Fernandes, Diretor de Engenharia da Cagece e Luis Roberto Studart Soares Filho, Representante da Contratada.

André Macêdo Facó
DIRETOR-PRESIDENTE

*** **

EXTRATO DE CONVÊNIO Nº/

CONVENIENTES: COMPANHIA DE ÁGUA E ESGOTO DO CEARÁ – CAGECE e **SERVIÇO AUTÔNOMO DE ÁGUA E ESGOTO DE SOBRAL**. OBJETO: **cessão** do empregado SILVESTRE GOMES COELHO NETO, matrícula nº1707-8, ao cessionário, **para ocupar o cargo** Diretor Presidente do Sistema de Abastecimento de Água e Esgoto de Sobral, mediante ressarcimento integral à Cedente das despesas com o empregado cedido. FUNDAMENTAÇÃO LEGAL: Decreto nº28.619 de 07/02/2007 e posteriores alterações. FORO: Fortaleza. VIGÊNCIA: 01 (um) ano. VALOR: —. DOTAÇÃO ORÇAMENTÁRIA: Os recursos necessários ao cumprimento do objeto deste convênio são provenientes das fontes e dotações próprias dos respectivos convenientes e dos seus órgãos participantes. DATA DA ASSINATURA: 26 de março de 2013. SIGNATÁRIOS: André Macêdo Facó, Diretor-Presidente da Cagece; José Alberto Alves de Albuquerque Júnior, Diretor de Gestão Empresarial da Cagece; Everardo Sousa Ferreira, Diretor Presidente do SAAE Sobral e Silvestre Gomes Coelho Neto, Empregado da Cagece.

André Macêdo Facó
DIRETOR-PRESIDENTE

*** **

SECRETARIA DA CIÊNCIA, TECNOLOGIA E EDUCAÇÃO SUPERIOR**EXTRATO DE TERMO DE CESSÃO DE USO Nº04/2013**

CEDENTE: SECRETARIA DA CIÊNCIA, TECNOLOGIA E EDUCAÇÃO SUPERIOR – SECITECE, CNPJ sob o nº73.642.415/0001-32, sediada nesta Capital na Avenida Dr. José Martins Rodrigues, nº150 – Edson Queiroz, Fortaleza - Ceará CEP: 60.811-340. CESSIONÁRIO: **POLÍCIA MILITAR DO CEARÁ - PMCE**, CNPJ nº01.790.944/0001-72, com sede na Av. Aguanambi, nº2280, Bairro de Fátima, Fortaleza, Ceará, CEP: 60.415-390. OBJETO: A **Cessão de Uso**, da CEDENTE à CESSIONÁRIA, **de bens móveis e equipamentos de TI**, conforme discriminados nos documentos, Movimentação de Bens Móveis: MBM nº010/2013 e MBM 010A/2013, partes integrantes deste termo, independente de transcrição, destinados à Coordenadoria de Tecnologia da Informação e Comunicação da Polícia Militar do Ceará, visando aumentar o conforto do ambiente de trabalho deste Coordenadoria. FUNDAMENTAÇÃO LEGAL: Lei Nº8.666/93 com suas alterações posteriores e demais normas regulamentares e no processo nº12602727-7. VIGÊNCIA: Vigorará pelo prazo de 12 (doze) meses, a partir de sua assinatura, podendo ser denunciado pela CEDENTE, a qualquer tempo, através de notificação, por escrito, com antecedência mínima de 30 (trinta) dias. FORO: Fortaleza - Ceará. DATA DA ASSINATURA: 06 de fevereiro de 2013. SIGNATÁRIOS: René Teixeira Barreira, Secretário da SECITECE, como CEDENTE e Cel. Werisleik Pontes Matias, Comandante da Polícia militar do Ceará - PMCE, como CESSIONÁRIA.

Stela Sílvia Ponte Soares
ADVOGADA

*** **

FUNDAÇÃO UNIVERSIDADE ESTADUAL DO CEARÁ

PORTARIA Nº1518/2012 - O PRESIDENTE DA FUNDAÇÃO UNIVERSIDADE ESTADUAL DO CEARÁ, no uso de suas atribuições legais e tendo em vista o que consta do processo nº122368517, RESOLVE CONCEDER, nos termos do art.3º da Emenda Constitucional Federal nº47, de 05 de julho de 2005, ao servidor, **FRANCISCO WILLIAM GUIMARAES CARNEIRO**, CPF 02603055372, que exerce a função de PROFESSOR, classe Auxiliar, nível/referência C, Grupo Ocupacional de Magistério Superior - MAS, carga horária de 20 horas semanais, matrícula nº00190713, lotado na Fundação Universidade Estadual do Ceará, **APOSENTADORIA POR TEMPO DE CONTRIBUIÇÃO, COM PROVENTOS INTEGRAIS**, a partir de 24/07/2012, tendo como base de cálculo as verbas abaixo discriminadas:

Descrição	Valor R\$
Vencimento - Professor Classe Auxiliar – Nível/Referência C, Lei nº15.098, DOE 30/12/2011	1.586,75
Gratificação Tempo Serviço 15% - Portaria nº0082/99, DOE 06/04/99, art.43 Lei nº9.826 DOE 14/05/1974	238,01
Gratificação Efetivo Exercício 1% - art.24 da Lei nº14.116, DOE 27/05/08	15,87
Total	1.840,63

FUNDAÇÃO UNIVERSIDADE ESTADUAL DO CEARÁ, em Fortaleza, 27 de agosto de 2012.

José Jackson Coelho Sampaio
PRESIDENTE

*** **

PORTARIA Nº1021/2013 - O PRESIDENTE DA FUNDAÇÃO UNIVERSIDADE ESTADUAL DO CEARÁ, no uso de suas atribuições legais e tendo em vista o que consta do processo nº000296515, RESOLVE CONCEDER, nos termos do art.40, §1º, inciso I, §2º, 3º e 8º da Constituição Federal, com redação dada pela Emenda Constitucional Federal nº20, de 15 de dezembro de 1998, combinado com os arts.89, 152, §2º, 154 e 157 da Lei Estadual nº9.826, de 14 de maio de 1974, a servidora, **MARIA GILVANISE DE OLIVEIRA PONTES**, CPF 11240393334, que exerce a função de PROFESSOR, classe Adjunto, nível/referência XII, Grupo Ocupacional de Magistério Superior - MAS, carga horária de 40 horas semanais, matrícula nº0040571X, lotada na Fundação Universidade Estadual do Ceará, **APOSENTADORIA POR INVALIDEZ, COM PROVENTOS INTEGRAIS**, a partir de 01/05/2000, conforme laudo médico nº2000/012083 da Perícia Médica Oficial do Estado, tendo como base de cálculo as verbas abaixo discriminadas:

Descrição	Valor R\$
Vencimento - Professor Classe Adjunto, Nível/Referência XII, 40 horas, Lei nº12.840, DOE 17/07/1998	1.008,03
Gratificação Tempo Serviço 15%, Portaria nº340/93, DOE 02/03/1993, art., 43, Lei nº9.826 de 14/05/1974	151,20
Gratificação Dedicção Exclusiva 50%, Portaria nº1915/92, Lei nº12.001/92, DOE 28/08/1992	504,01
Gratificação Efetivo Exercício 40%, art.2º, Lei nº11.231/86, DOE 06/10/1986	406,21
Gratificação Incentivo Profissional 100%, Portaria nº403/96, DOE 18/02/97, Lei nº13.101/2001, DOE 18/01/2001	1.008,03
Total	3.074,48

TORNANDO SEM EFEITO a Portaria nº1043/2000 datada de 03/07/2000 e publicada no Diário Oficial do Estado em 21/09/2000, que concedeu aposentadoria à **MARIA GILVANISE DE OLIVEIRA PONTES**, matrícula nº0040571X.

FUNDAÇÃO UNIVERSIDADE ESTADUAL DO CEARÁ, em Fortaleza, 24 de maio de 2013.

José Jackson Coelho Sampaio
PRESIDENTE

*** **

PORTARIA Nº1992/2013 - O PRESIDENTE DA FUNDAÇÃO UNIVERSIDADE ESTADUAL DO CEARÁ, no uso de suas atribuições legais e tendo em vista o que consta do processo nº127745777, RESOLVE CONCEDER, nos termos do art.168, inciso III, alínea "a", da Constituição Estadual, combinado com o art.157, da Lei Estadual nº9.826, de 14 de maio de 1974, a servidora, **MARIA DO SOCORRO LINHARES LIMA MARECHAL**, CPF 00320374300, que exerce a função de PROFESSOR, classe Adjunto, nível/referência XII, Grupo Ocupacional de Magistério Superior - MAS, carga horária de 40 horas semanais, matrícula nº00392014, lotada na Fundação Universidade Estadual do Ceará, **APOSENTADORIA POR TEMPO DE SERVIÇO, COM PROVENTOS INTEGRAIS**, a partir de 15/12/1998, tendo como base de cálculo as verbas abaixo discriminadas:

Descrição	Valor R\$
Vencimento - Professor Classe Adjunto, Nível/Referência XII, 40 horas, Lei nº12.840, DOE 17/07/1998	1.008,03
Gratificação Tempo Serviço 30%, Portaria nº239/97, art.43, Lei nº9.826 de 14/05/1974	302,41
Gratificação Regencia de Classe 40%, art.2º da Lei nº11.231/86, DOE 06/10/1986	403,21
Gratificação Incentivo Profissional 45%, Lei nº12.001/92, DOE 28/08/92	453,61
Vantagem Pessoal Lei nº11.171/86	47,37
Total	2.214,63

TORNANDO SEM EFEITO a Portaria nº00902/98 datada de 01/06/1998 e publicada no Diário Oficial do Estado em 11/03/1999, que concedeu aposentadoria à **MARIA DO SOCORRO LINHARES LIMA MARECHAL**, matrícula nº00392014.

FUNDAÇÃO UNIVERSIDADE ESTADUAL DO CEARÁ, em Fortaleza, 26 de setembro de 2013.

Luis Hidelbrando dos Santos Soares
VICE-PRESIDENTE EM EXERCÍCIO DA PRESIDÊNCIA

*** **

EXTRATO DE ADITIVO AO CONTRATO Nº141/2010

I - ESPÉCIE: Termo Aditivo nº03 ao Contrato Nº141/2010 que entre si celebram, de um lado a FUNDAÇÃO UNIVERSIDADE ESTADUAL DO CEARÁ – FUNECE e do outro, a Empresa THYSSENKRUPP ELEVADORES S/A; II - CONTRATANTE: FUNDAÇÃO UNIVERSIDADE ESTADUAL DO CEARÁ – FUNECE; III - ENDEREÇO: Com sede nesta Capital, na Av. Paranjana, 1700 – Itaperi, inscrita no CNPJ sob o nº07.885.809/0001-97; IV - CONTRATADA: **THYSSENKRUPP ELEVADORES S/A**; V - ENDEREÇO: Com escritório em Fortaleza na Rua Marcondes Pereira, 1065 – Dionísio Torres, Fortaleza, CNPJ: 90.347.840/0011-90; VI - FUNDAMENTAÇÃO LEGAL: Fundamenta-se o presente Aditivo na Cláusula Quarta, do Contrato Original c/c o inciso II do Art.57 da Lei Federal nº8.666/93 e suas alterações posteriores; VII - FORO: Fortaleza/CE; VIII - OBJETO: O presente instrumento tem por objeto a **prorrogação por mais 12 (doze) meses**; IX - VALOR GLOBAL: R\$7.848,00 (Sete mil oitocentos e quarenta e oito reais); X - DA VIGÊNCIA: O prazo de vigência do Aditivo contará a partir de 01/01/2014 até 31/12/2014, resultando em uma repercussão financeira. DOTAÇÃO ORÇAMENTÁRIA - Exercício de 2014: 31200001.12.364.500.28490.01.33903900.00.0.00; XI - DA RATIFICAÇÃO: Continuam em vigor as demais Cláusulas do Contrato original não alterados por este instrumento; XII - DATA: 18 de dezembro de 2013; XIII - SIGNATÁRIOS: Prof. Dr. José Jackson Coelho Sampaio - Presidente da FUNECE | Sr. Rodrigo Frank de Souza Gomes e Sra. Maria Rodrigues Ferreira - THYSSENKRUPP ELEVADORES S/A.

Roberta Nunes
PROCURADORA JURÍDICA

*** **

EXTRATO DE ADITIVO AO CONTRATO Nº33/2013

I - ESPÉCIE: Aditivo nº02 ao Contrato nº33/2013 que entre si fazem de um lado a FUNDAÇÃO UNIVERSIDADE ESTADUAL DO CEARÁ – FUNECE e do outro lado o DEPARTAMENTO DE ARQUITETURA E ENGENHARIA – DAE e a empresa COINTEL – CONSTRUÇÃO E INSTALAÇÕES LTDA, para a CONSTRUÇÃO DO RESTAURANTE UNIVERSITÁRIO DA FAFIDAM – MUNICÍPIO DE LIMOEIRO DO NORTE – ESTADO DO CEARÁ; II - CONTRATANTE: FUNDAÇÃO UNIVERSIDADE ESTADUAL DO CEARÁ – FUNECE; III - ENDEREÇO: Av. Paranjana, 1700 – Itaperi; IV - CONTRATADA: **COINTEL – CONSTRUÇÃO E INSTALAÇÕES LTDA**; V - ENDEREÇO: Rua Professor Macambira, nº1080, Centro – CEP 62.130-000, Meruoca-Ce; VI - FUNDAMENTAÇÃO LEGAL: Fundamenta-se o presente Aditivo na Cláusula Quarta do Contrato Principal, inciso II, §1º do art.57 da Lei Federal nº8.666/93 e suas posteriores alterações; VII - FORO: FORTALEZA - CE; VIII - OBJETO: O presente instrumento tem por objeto a **prorrogação do prazo de vigência do Contrato por mais 90 (noventa) dias**; IX - VALOR GLOBAL: RATIFICO; X - DA VIGÊNCIA: O novo prazo de vigência do Contrato será de 90 (noventa) dias corridos contados a partir de 17/11/2013; XI - DA RATIFICAÇÃO: Continuam em vigor as demais Cláusulas do Contrato Original não alterado por este documento; XII - DATA: 15 de novembro de 2013;

XIII - SIGNATÁRIOS: Profº Dr. José Jackson Coelho Sampaio - FUNECE E Sra. Maria das Graças Moraes Guerra - COINTEL – CONSTRUÇÃO E INSTALAÇÕES LTDA, Engº Francisco Quintino Vieira Neto - INTERVENIENTE/DAE.

Roberta Nunes
PROCURADORA JURÍDICA

*** **

EXTRATO DE CONVÊNIO Nº01/2013

CONVENIENTES: O MUNICÍPIO DE MARACANAÚ-CNPJ: 07.605.850/0001-62, com sede administrativa situada Rua 01, nº652, Palácio Antônio Gonçalves -Novo Maracanaú-Ceará e Fundação Universidade Estadual do Ceará-FUNECE, inscrita no CNPJ: 07.885.809/0001-97, com sede e foro na cidade de Fortaleza-CE, à Av. Paranjana, 1700, Campus do Itaperi, Serrinha. OBJETO: O convênio tem por objetivo **implementar e empreender esforços entre os partícipes tendentes a execução de atividades docentes** através do uso das instalações e serviços da PREFEITURA DE MARACANAÚ, para servirem de campo para prática de atividades curriculares por meio de atividades práticas e estágio curricular obrigatório, a fim de possibilitar a formação e a inserção dos alunos dos cursos de graduação presenciais da UECE. FUNDAMENTAÇÃO LEGAL: Lei nº11.788 de 25/09/2008 e 1.349 de 14/11/2008. FORO: Fica eleito o foro da Comarca de Fortaleza. VIGÊNCIA: O presente convênio entra em vigor na data de assinatura com prazo de até 04 (quatro) anos. VALOR: Não possui ônus financeiro.. DOTAÇÃO ORÇAMENTÁRIA: DATA DA ASSINATURA: Fortaleza, 01 de outubro de 2013. SIGNATÁRIOS: JOSE JACKSON COELHO SAMPAIO, PRESIDENTE DA FUNECE, JOSE FIRMO CAMURÇA NETO, PREFEITO DE MARACANAÚ, FRANCISCO ÉSIO DE SOUZA JÚNIOR, SECRETARIO DE RECURSOS HUMANOS E PATRIMONIAIS.

Ana Cecília Carvalho Fernandes
ASSESSORIA JURÍDICA

*** **

EXTRATO DE INEXIGIBILIDADE DE LICITAÇÃO Nº DO DOCUMENTO 28/2013

PROCESSO Nº12771797-8/2013 FUNECE. OBJETO: **Pagamento da taxa de inscrição para as servidoras Danísia Sampaio Cruz e Hermínia Maria Freire de Andrade**, lotadas no Departamento de Contabilidade e Finanças - DECOFIN, para participação no Curso SINCOV Avançado – Execução por OBTV, Ordem Bancária de Transferência Voluntária, que será realizado no período de 12 e 13 de dezembro de 2013, em Palmas – TO. JUSTIFICATIVA: Conforme solicitação da Sra. Lucia Maria de Souza, Diretora Departamento de Contabilidade e Finanças - DECOFIN, através do Of. Nº80/2013, fls. 02, para o pagamento da taxa de inscrição para as servidoras Danísia Sampaio Cruz e Hermínia Maria Freire de Andrade, lotadas no Departamento de Contabilidade e Finanças - DECOFIN, para participação no Curso SINCOV Avançado – Execução por OBTV, Ordem Bancária de Transferência Voluntária, que será realizado no período de 12 e 13 de dezembro de 2013, em Palmas – TO. Salientamos da necessidade e importância de treinamento de servidores na área, levando em consideração que todos os convênios federais aprovados a partir de 2014 serão executados dentro do referido sistema. VALOR: R\$3.960,00 (três mil novecentos e sessenta reais). DOTAÇÃO ORÇAMENTÁRIA: 31200001.12.364.500.28628.01.33903900.70.2.00 PF: 3117062008 e IG: 799320000. FUNDAMENTAÇÃO LEGAL: Caput do Art.25 da Lei nº8.666/93 e suas posteriores alterações. CONTRATADA: **PRIME TREINAMENTOS E CURSOS EIRELI ME** - CNPJ: 12.246.059/0001-43, sediada na ST SRTVN Quadra 702, Conjunto P – sala 4035 – Asa Norte – Brasília/DF – CEP: 70719-900. DECLARAÇÃO DE INEXIGIBILIDADE: Reconheço a Inexigibilidade de Licitação nº28/2013, para o pagamento da taxa de inscrição para as servidoras Danísia Sampaio Cruz e Hermínia Maria Freire de Andrade, lotadas no Departamento de Contabilidade e Finanças - DECOFIN, para participação no Curso SINCOV Avançado – Execução por OBTV, Ordem Bancária de Transferência Voluntária, que será realizado no período de 12 e 13 de Dezembro de 2013, em Palmas – TO. Com fundamentação no Caput do Art.25 da Lei nº8.666/93 e suas posteriores alterações. Tendo em vista o constante do presente processo, o qual foi submetido a exame da douta Procuradoria Jurídica, que emitiu parecer favorável. Prof. Dr. José Jackson Coelho Sampaio - Presidente da FUNECE. RATIFICAÇÃO: RATIFICO a decisão do Presidente da FUNECE, referente à Inexigibilidade de Licitação nº28/2013, para o pagamento da taxa de inscrição para as servidoras Danísia Sampaio Cruz e Hermínia Maria Freire de Andrade, lotadas no Departamento de Contabilidade e Finanças - DECOFIN, para participação no Curso SINCOV Avançado – Execução por OBTV, Ordem Bancária de Transferência Voluntária, que será realizado no período de 12 e 13 de Dezembro de 2013, em Palmas – TO. Com fundamentação no Caput do

Art.25 da Lei nº8.666/93 e suas posteriores alterações, sendo a presente ratificação fundamentada no art.26 da lei 8.666/93. RENÉ TEIXEIRA BARREIRA - Secretário da Ciência, Tecnologia e Educação Superior.

Roberta Nunes
PROCURADORA JURÍDICA

*** **

FUNDAÇÃO UNIVERSIDADE REGIONAL DO CARIRI

O GOVERNADOR DO ESTADO DO CEARÁ, no uso de suas atribuições legais, tendo em vista o que consta do Processo nº122210123/VIPROC, de acordo com a Lei nº13.092, de 08/01/2001 e nos termos do Art.41 da Constituição Federal, modificado pelo Art.6º da Emenda Constitucional nº19/98, RESOLVE **DECLARAR A ESTABILIDADE** no Serviço Público Estadual a partir de 27 DE JULHO DE 2012 da servidora **CECILIA MARIA DE ARAÚJO FERREIRA**, matrícula 431184.1-2, folha 6758, aprovada no Concurso Público de Provas e Títulos, promovido pela Fundação Universidade Regional do Cariri – URCA, Homologado através do Provimento nº81/2006-GR, de 21/12/2006, publicado no Diário Oficial em 30/03/2007, nomeada através da Portaria nº493/2008-GR, de 29/10/2008, publicada no Diário Oficial em 06/07/2009, para o Cargo de Professor, classe Auxiliar, referência *A, denominação dada pela Lei nº14.116, de 26/05/2008, publicada no Diário Oficial em 27 de maio de 2008, por haver sido aprovada no ESTÁGIO PROBATÓRIO. PALÁCIO DA ABOLIÇÃO DO GOVERNO DO ESTADO DO CEARÁ, em Fortaleza, 21 de outubro de 2013.

Domingos Gomes de Aguiar Filho
GOVERNADOR DO ESTADO DO CEARÁ EM EXERCÍCIO
Antônio Eduardo Diogo de Siqueira Filho
SECRETÁRIO DO PLANEJAMENTO E GESTÃO
René Teixeira Barreira
SECRETÁRIO DA CIÊNCIA, TECNOLOGIA
E EDUCAÇÃO SUPERIOR

*** **

PORTARIA Nº767/2013-GR - A PRESIDENTE DA FUNDAÇÃO UNIVERSIDADE REGIONAL DO CARIRI, no uso de suas atribuições legais e tendo em vista o que consta do processo nº6271030/2013, RESOLVE CONCEDER, nos termos do art.3º da Emenda Constitucional Federal nº47, de 05 de julho de 2005, ao servidor, **JOSE NILTON FERREIRA**, CPF 11928247334, que exerce a função de OFICIAL DE MANUTENÇÃO, nível/referência 21, Grupo Ocupacional de Atividades de Apoio Administrativo e Operacional - ADO, carga horária de 40 horas semanais, matrícula nº43017012, lotado na Fundação Universidade Regional do Cariri, **APOSENTADORIA POR TEMPO DE CONTRIBUIÇÃO, COM PROVENTOS INTEGRAIS**, a partir de 10/09/2013, tendo como base de cálculo as verbas abaixo discriminadas:

Descrição	Valor R\$
Vencimento/Proventos (Lei nº15.285/2013)	865,77
Gratificação por Tempo de Serviço 20% (Art.43, da Lei nº9.826/1974)	173,15
Total	1.038,92

FUNDAÇÃO UNIVERSIDADE REGIONAL DO CARIRI, em Crato, 09 de outubro de 2013.

Antonia Otonite de Oliveira Cortez
PRESIDENTE

*** **

FUNDAÇÃO UNIVERSIDADE VALE DO ACARÁ

O(A) SECRETÁRIO(A) DA CIÊNCIA, TECNOLOGIA E EDUCAÇÃO SUPERIOR DO ESTADO DO CEARÁ, no uso das atribuições a que lhe foram delegadas pelo Excelentíssimo Senhor Governador do Estado do Ceará, nos termos do Parágrafo Único do art.88 da Constituição do Estado do Ceará e do Decreto Nº30.086 de 02 de fevereiro de 2010 e em conformidade com o art.8º combinado com o inciso III do art.17 da Lei Nº9.826, de 14 de maio de 1974, e também combinado com o(a) Decreto Nº21.426 de 31 de Maio de 1991 e publicada no Diário Oficial do Estado em 31 de Maio de 1991, RESOLVE **NOMEAR**, o(a) servidor(a) **FRANCISCA GEANE DE ALBUQUERQUE**, para exercer o cargo de Direção e Assessoramento, de provimento em comissão de SECRETÁRIO DO CENTRO DE LETRAS E ARTES, símbolo DAS-2 lotado(a) no(a) SECRETARIA, integrante da Estrutura Organizacional

do(a) FUNDAÇÃO UNIVERSIDADE ESTADUAL VALE DO ACARAÚ a partir de 01 de Outubro de 2013. SECRETARIA DA CIÊNCIA, TECNOLOGIA E EDUCAÇÃO SUPERIOR, em Fortaleza, 02 de janeiro de 2014.

René Teixeira Barreira
SECRETÁRIO DA CIÊNCIA, TECNOLOGIA
E EDUCAÇÃO SUPERIOR
Maria Palmira Soares de Mesquita
PRESIDENTE EM EXERCÍCIO
Carlos Eduardo Pires Sobreira
SECRETÁRIO DO PLANEJAMENTO E GESTÃO EM EXERCÍCIO

*** **

PORTARIA Nº800/2013 - A PRESIDENTE EM EXERCÍCIO DA FUNDAÇÃO UNIVERSIDADE ESTADUAL VALE DO ACARAÚ, no uso de suas atribuições legais, RESOLVE AUTORIZAR a servidora **JOSEFA NUNES PINHEIRO**, ocupante do cargo de Professor, matrícula nº001194-1-5, desta Fundação Universidade Estadual Vale do Acaraú, a **viajar** às cidades de Santana do Acaraú-CE., Reriutaba-CE., Guaraciaba do Norte-CE. e Meruoca-CE., no período de 19 a 20 de dezembro de 2013 a fim de visitar as Secretarias de Educação das referidas cidades para tratar das inscrições do PARFOR que será no dia 13/01/2014, concedendo-lhe 01 diária e meia, no valor unitário de R\$64,83 (sessenta e quatro reais e oitenta e três centavos), totalizando R\$97,24 (noventa e sete reais e vinte e quatro centavos), de acordo com o artigo 3º; alínea "b", §1º do art.4º; art.5º e seu §1º; art.10, classe IV do anexo I do Decreto nº30.719, de 25 de outubro de 2011, devendo a despesa correr à conta da dotação orçamentária da Fundação Universidade Estadual Vale do Acaraú. FUNDAÇÃO UNIVERSIDADE ESTADUAL VALE DO ACARAÚ, em Sobral-CE., 19 de dezembro de 2013.

Fátima Lúcia Martins Dantas
PRÓ-REITORA DE PLANEJAMENTO, RESPONDENDO PELA
PRESIDÊNCIA

Registre-se e publique-se.

*** **

FUNDAÇÃO CEARENSE DE APOIO AO DESENVOLVIMENTO CIENTÍFICO E TECNOLÓGICO

EXTRATO DE CONTRATO Nº DO DOCUMENTO 21/2013

CONTRATANTE: FUNDAÇÃO CEARENSE DE APOIO AO DESENVOLVIMENTO CIENTÍFICO E TECNOLÓGICO - FUNCAP
CONTRATADA: **METROHM PENSALAB INSTRUMENTAÇÃO ANALÍTICA LTDA.** OBJETO: **Aquisição de 1 (um) equipamento Potenciostato/Galvanostato com Microbalança de Quartzo – Projeto Biofar.** FUNDAMENTAÇÃO LEGAL: Artigo 24, XXI da Lei 8.666/93 FORO: Fortaleza/Ce. VIGÊNCIA: de 12 (doze) meses, a partir da data da sua publicação no DOE - Diário Oficial do Estado. VALOR GLOBAL: R\$310.000,00 (trezentos e dez mil reais) pagos em conformidade com o Contrato 21/2013 DOTAÇÃO ORÇAMENTÁRIA: 31200005.19.571.070.13914.0100000.44905200.83.1 31200005.19.571.070.13914.2200000.44905200.70.3. DATA DA ASSINATURA: 10 de Dezembro de 2013 SIGNATÁRIOS: Haroldo Rodrigues de Albuquerque Junior - Presidente da FUNCAP e Fábria Regina Buonafina - Representante legal da CONTRATADA.

Marília Rêgo G. Matos
PROCURADORA JURÍDICA

*** **

FUNDAÇÃO NÚCLEO DE TECNOLOGIA INDUSTRIAL DO CEARÁ

PORTARIA Nº198/2013 - O PRESIDENTE DA FUNDAÇÃO NÚCLEO DE TECNOLOGIA INDUSTRIAL DO ESTADO DO CEARÁ, no uso de suas atribuições legais e tendo em vista o que consta do processo nº7076290/2013, RESOLVE CONCEDER, nos termos do art.3º da

ANEXO ÚNICO A QUE SE REFERE A PORTARIA Nº225/2013, DE 30 DE DEZEMBRO DE 2013

Nº	Nome	MÊS/ANO			TOTAL
		NOVEMBRO/13	DEZEMBRO/13	JANEIRO/13	
01	BRUNO DE OLIVEIRA CAVALCANTE	39,60	39,60	48,40	127,60

*** **

Emenda Constitucional Federal nº47, de 05 de julho de 2005, ao servidor, **ELIOMAR TORRES MARTINS**, CPF 09027211353, que exerce a função de ENGENHEIRO METALURGICO, classe V, nível/referência 30, Grupo Ocupacional de Atividades de Nível Superior - ANS, carga horária de 40 horas semanais, matrícula nº10046211, lotado na Fundação Núcleo de Tecnologia Industrial do Ceará, **APOSENTADORIA POR TEMPO DE CONTRIBUIÇÃO, COM PROVENTOS INTEGRAIS**, a partir de 22/10/2013, tendo como base de cálculo as verbas abaixo discriminadas:

Descrição	Valor R\$
Vencimento/Salário - Lei nº15.285, de 08/01/2013	4.297,59
Gratificação Por Tempo de Serviço - 10%-	
Art.43 da Lei nº9.826/74, de 14/05/74	429,76
Gratificação de Incentivo a Pesquisa e	
Desenvolvimento - 30% - Art.4º da Lei nº12.311,	
de 31/05/94, alterada pela Lei nº15.035, de 18/11/2011	1.289,28
Total	6.016,63

FUNDAÇÃO NÚCLEO DE TECNOLOGIA INDUSTRIAL DO CEARÁ, em Fortaleza, 20 de dezembro de 2013.
Lindberg Lima Gonçalves
PRESIDENTE

*** **

PORTARIA Nº224/2013 - O PRESIDENTE DA FUNDAÇÃO NÚCLEO DE TECNOLOGIA INDUSTRIAL DO CEARÁ - NUTEC, no uso de suas atribuições legais RESOLVE CONCEDER, nos termos do art.16 e seu Parágrafo Único do Decreto nº29.704, de 08 de Abril de 2009, **AUXÍLIO TRANSPORTE** aos **ESTAGIÁRIOS**, relacionados no Anexo único desta Portaria, referente ao mês de FEVEREIRO/2014. FUNDAÇÃO NÚCLEO DE TECNOLOGIA INDUSTRIAL DO CEARÁ - NUTEC, em Fortaleza, 30 de dezembro de 2013.

Lindberg Lima Gonçalves
PRESIDENTE

René Teixeira Barreira
SECRETÁRIO DA CIÊNCIA, TECNOLOGIA
E EDUCAÇÃO SUPERIOR

ANEXO ÚNICO A QUE SE REFERE A PORTARIA Nº224/2013, DE 30 DE DEZEMBRO DE 2013

Nº	Nome	Mês/Ano	
		Fevereiro/2014	Total
1	NATHÁLIA FURTADO GURGEL	44,00	44,00
2	CLEA MARIA PEREIRA PEIXOTO	44,00	44,00
3	MAYRA SILVA DE ALMEIDA	44,00	44,00
4	ANTONIO CARLOS DA SILVA FÉLIX	44,00	44,00
5	MARIA FERNANDA QUEIROZ DA SILVA	0,00	0,00
6	CARLOS LEANDERSON VERAS DA SILVA	44,00	44,00
7	MARIA PATRÍCIA ALVES DA SILVA	0,00	0,00
8	FELIPE LOPES DE OLIVEIRA VASCONCELOS	44,00	44,00
9	JONATAS FARIAS MAIA	44,00	44,00
10	PAULO LUIZ PEREIRA SOUSA	44,00	44,00
11	JOSÉ STÊNIO NOGUEIRA AGUIAR	44,00	44,00
12	LARISSA SOUSA PEREIRA	44,00	44,00
13	ROGER CARDOSO MIRANDA	44,00	44,00
14	BRUNO DE OLIVEIRA CAVALCANTE	44,00	44,00

*** **

PORTARIA Nº225/2013 - O PRESIDENTE DA FUNDAÇÃO NÚCLEO DE TECNOLOGIA INDUSTRIAL DO CEARÁ - NUTEC, no uso de suas atribuições legais RESOLVE CONCEDER, nos termos do art.16 e seu Parágrafo Único do Decreto nº29.704, de 08 de Abril de 2009, **DIFERENÇA DE AUXÍLIO TRANSPORTE** ao **ESTAGIÁRIO**, relacionada no Anexo único desta Portaria, referente aos meses de Novembro a Dezembro/2013 e Janeiro de 2014. FUNDAÇÃO NÚCLEO DE TECNOLOGIA INDUSTRIAL DO CEARÁ - NUTEC, em Fortaleza, 30 de dezembro de 2013.

Lindberg Lima Gonçalves
PRESIDENTE

René Teixeira Barreira
SECRETÁRIO DA CIÊNCIA, TECNOLOGIA
E EDUCAÇÃO SUPERIOR

PORTARIA Nº226/2013 - O PRESIDENTE DA FUNDAÇÃO NÚCLEO DE TECNOLOGIA INDUSTRIAL DO CEARÁ - NUTEC, no uso de suas atribuições, RESOLVE, nos termos do art.1º da Lei nº13.363, de 16 de setembro de 2003, regulamentado pelo Decreto nº27.471, de 17 de junho de 2004, com nova redação dada ao inciso II, do art.1º e art.2º, pelo Decreto nº31.082, de 21 de dezembro de 2012, D.O de 21 de dezembro de 2012, **CONCEDER AUXÍLIO ALIMENTAÇÃO** aos **SERVIDORES** relacionados no Anexo Único desta Portaria, durante o mês de FEVEREIRO/2014. FUNDAÇÃO NÚCLEO DE TECNOLOGIA INDUSTRIAL DO CEARÁ - NUTEC, em Fortaleza, 30 de dezembro de 2013.

Lindberg Lima Gonçalves

PRESIDENTE

René Teixeira Barreira

SECRETÁRIO DA CIÊNCIA, TECNOLOGIA E EDUCAÇÃO SUPERIOR

Registre-se e publique-se.

ANEXO ÚNICO A QUE SE REFERE A PORTARIA Nº226/2013 DE 30 DE DEZEMBRO DE 2013

NOME	CARGO OU FUNÇÃO	MATRÍCULA
CARLOS ANTONIO BORGES DE SOUSA	ADMINISTRADOR	1000261-3
FRANSUEDES BANDEIRA LIMA	ASSISTENTE DE ADMINISTRAÇÃO	1000281-8
VILACI FERNANDES NORONHA	TÉCNICO EM SECRETARIADO	1000591-4
ANTONIO CAETANO DE OLIVEIRA	AGENTE DE ADMINISTRAÇÃO	1000901-4
ROSINALDO BRAGA COSTA	AUXILIAR TÉCNICO DE MANUTENÇÃO	1000911-1
MARIA LUCINEIDE DE MATOS MUNIZ.	SECRETÁRIO	1000951-0
MARQUES ANTONIO SERPA FERREIRA	TÉCNICO QUÍMICO	1001201-5
PEDRO EVILASIO PITOMBEIRA	MOTORISTA	1001431-X
MARIA DAS GRAÇAS MAGALHÃES	SECRETARIO	1001501-4
FRANCISCO ASSIS DO VALLE NETO	OPERADOR DE COMPUTADOR	1001511-1
MARIA GIOVANNA DE OLIVEIRA DAMASCENO	AUXILIAR TÉCNICO DE ENGENHARIA	1001591-X
MARLUCE ALCANTARA CARIOCA	ASSISTENTE DE ADMINISTRAÇÃO	1001931-1
PEDRO VIEIRA DA SILVA	VIGIA	1002111-1
JOSÉ LAURINDO LOURENÇO	AUXILIAR TECNICO DE MANUTENÇÃO	1002171-5
FRANCISCO CARLOS HOLANDA GARCIA	ASSISTENTE DE ADMINISTRAÇÃO	1002381-5
MARIA DAS MERCEZ DE MELO	ASSISTENTE DE ADMINISTRAÇÃO	1002431-5
VINICIUS ANTONIO DE OLIVEIRA GADELHA	AUXILIAR TÉCNICO DE ENGENHARIA	1002471-4
JOELIA SOARES DEOLIVEIRA	ASSISTENTE DE ADMINISTRAÇÃO	1002541-9
ANTONIO CARLOS FERREIRA	OFICIAL DE MANUTENÇÃO	1002581-8
JACKSON DE QUEIROZ MALVEIRA	AUXILIAR TÉCNICO DE ENGENHARIA	1002711-X
FRANCISCO ALMEIDA SILVA	VIGIA	1002731-4
SILVIA HELENA VIANA BARBOSA	TÉCNICO EM SECRETARIADO	1002781-0
MAURICIO DA SILVA ROCHA	AUXILIAR TÉCNICO DE MANUTENÇÃO	1002831-0
EDILEUZA LOPES DE SOUSA COSTA	AGENTE DE ADMINISTRAÇÃO	1002891-4
CLAUDIO JOSÉ MONTENEGRO E SILVA	PROGRAMADOR DE COMPUTADOR	1002921-X
ANICE HOLANDA NUNES MAIA	ASSISTENTE DE ADMINISTRAÇÃO	1002991-0
DOMINGOS SAVIO DE SOUSA	TÉCNICO QUÍMICO	1003511-2
ELINEIDE FERREIRA LIMA	ASSISTENTE DE ADMINISTRAÇÃO	1003661-5
MANOEL MESSIAS RODRIGUES	AGENTE DE ADMINISTRAÇÃO	1003721-2
HÉLIO ROBERTO DE OLIVEIRA	ENGENHEIRO ELETRICISTA	1003901-0
SOLANGE MARIA BASTOS GIRÃO	TÉCNICO QUÍMICO	1003971-1
ROGÉRIO FLORINDO TEIXEIRA	AUXILIAR TÉCNICO DE ENGENHARIA	1004601-7
MARIA GINA DE SOUSA ALVES	ASSISTENTE DE ADMINISTRAÇÃO	1004831-1
RAIMUNDO NONATO NOGUEIRA	AUXILIAR TECNICO DE MANUTENÇÃO	1004841-9
JARCIO GIRLÊNIO DA SILVA COSTA	OPERADOR DE COMPUTADOR	1004861-3
FRANCISCO VALDEMIR PAULO ANGELO	OFICIAL DE MANUTENÇÃO	1004911-3
ADERALDO SERGIO DE ALMEIDA FILHO	DESENHISTA	1004941-5
RAIMUNDO NONATO DA SILVA ARAÚJO	AUXILIAR DE LABORATÓRIO DE ANÁLISES FÍSICO QUÍMICAS	1004971-7
FRANCISCA HELENA TEIXEIRA VALENTIM	BIBLIOTECARIO	1005011-1
MARILENE BEZERRA VIANA	ASSISTENTE DE ADMINISTRAÇÃO	1005061-8
RAIMUNDO NONATO GOMES	AGENTE DE ADMINISTRAÇÃO	1005071-5
SIMONE MARIA ALMEIDA KOPPE	AGENTE DE ADMINISTRAÇÃO	1005101-0
FRANCISCO JOSÉ MOTA DA SILVA	AUXILIAR TÉCNICO DE MANUTENÇÃO	1005181-9
ANTONIO BISPO SOBREIRA NETO	ASSISTENTE DE ADMINISTRAÇÃO	1005231-9
RAIMUNDO ARISNALDO MAIA FREIRE	AGENTE DE ADMINISTRAÇÃO	1005361-7
TEREZA CARMO PACÍFICO BEZERRA	SECRETARIO	1005391-9
RIODAN JOSÉ DA SILVA	AUXILIAR TÉCNICO DE ENGENHARIA	1005441-9
FRANCISCO JOSÉ MUNIZ BARREIRA	OPERADOR DE COMPUTADOR	1005481-8
MARIA DO SOCORRO PITOMBEIRA GOMES	AGENTE DE ADMINISTRAÇÃO	1005491-5
MARIA GORETTI MAMEDIO DE SOUSA	SECRETARIO	1005501-6
ZULEIDE SOLANE ARAÚJO MATOS	SECRETARIO	1005511-3
FRANCISCO ARNALDO DE OLIVEIRA	ELETROTÉCNICO	1005531-8
IVAN VIANA DE SOUSA	VIGIA	1005551-2
LUZIA SUERLANGE ARAÚJO DOS SANTOS	SECRETÁRIO	1005581-4
MARIA MARGARIDA TEIXEIRA COSTA	ASSISTENTE DE ADMINISTRAÇÃO	1005591-1
MARIA ELIZABET LOPES	ASSISTENTE DE ADMINISTRAÇÃO	1005611-X
PIERRE BEZERRA VALENTIM	AGENTE DE ADMNISTRAÇÃO	1005631-4
RAIMUNDO NONATO RODRIGUES SILVA	ASSISTENTE DE ADMINISTRAÇÃO	1005651-9
SIDNEY CANDIDO TORQUATO DE OLIVEIRA	AGENTE DE ADMINISTRAÇÃO	1005661-6
JOSÉ AUGUSTO DE SOUSA	AUXILIAR DE LABORATÓRIO DE ANÁLISES FÍSICO QUÍMICAS	1005691-8
MARIA AUXILIADORA COSTA LIMA	AUXILIAR DE ADMINISTRAÇÃO	1005721-3

PORTARIA Nº001/2014 - O PRESIDENTE DA FUNDAÇÃO NÚCLEO DE TECNOLOGIA INDUSTRIAL DO CEARÁ - NUTEC, no uso das atribuições legais, **RESOLVE DESIGNAR** a servidora **ANA LUIZA MAIA**, matrícula nº100.541.1-7, ocupante do cargo de Diretor da Diretoria de Empreendedorismo e Negócios desta Fundação, conforme nomeação publicada no DOE do dia 25/05/2012, para responder como Ordenadora de Despesas da Fundação Nutec, durante a ausência de seu titular, no período de 09 à 23 de janeiro de 2014. FUNDAÇÃO NÚCLEO DE TECNOLOGIA INDUSTRIAL DO CEARÁ – NUTEC, em Fortaleza-CE, 02 de janeiro de 2014.

Lindberg Lima Gonçalves
PRESIDENTE

René Teixeira Barreira
SECRETÁRIO DA CIÊNCIA, TECNOLOGIA
E EDUCAÇÃO SUPERIOR

Registre-se e publique-se.

*** **

SECRETARIA DA CULTURA

O SECRETÁRIO DA CULTURA DO ESTADO DO CEARÁ, no uso de suas atribuições legais e tendo em vista o que consta do processo nº075115204, **RESOLVE CONCEDER**, nos termos do art.40, §1º, inciso I, §§2º, 3º, 8º e 17 da Constituição Federal, com redação dada pela Emenda Constitucional Federal nº41, de 19 de dezembro de 2003, combinado com os arts.152, parágrafo único, 156 e 157 da Lei Estadual nº9.826, de 14 de maio de 1974, com redação dada pela Lei Estadual nº13.578 de 21 de janeiro de 2005, ao servidor, **RAIMUNDO GONÇALVES CASSUNDÉ**, CPF 06103154391, que exerce a função de TECNICO EM ASSUNTOS CULTURAIS, classe II, nível/referência 11, Grupo Ocupacional de Atividades de Nível Superior - ANS, carga horária de 30 horas semanais, matrícula nº08983410, lotado na Secretaria da Cultura, **APOSENTADORIA POR INVALIDEZ, COM PROVENTOS PROPORCIONAIS a 73,77%**, a partir de 28/12/2007, conforme laudo médico nº2007/028393 da Perícia Médica Oficial do Estado, tendo como base de cálculo as verbas incidentes de contribuição previdenciária, no período de Julho/1994 a Novembro/2007, cujo valor é de R\$802,09 (OITOCENTOS E DOIS REAIS E NOVE CENTAVOS).

A PARTIR DE 29/03/2012 FICA ALTERADO O VALOR DOS PROVENTOS, TENDO EM VISTA A EDIÇÃO DA EMENDA CONSTITUCIONAL FEDERAL Nº70, DE 29/03/2012, PUBLICADO NO DOU DE 30/03/2012, CONFORME DISCRIMINAÇÃO ABAIXO:

Descrição	Valor R\$
Vencimento Lei nº15.098/2011 (73,77%)	924,22
Progressão Horizontal 10%- art.43 §1º da Lei nº9.826/74	125,28
Total	1.049,50

SECRETARIA DA CULTURA, em Fortaleza, 20 de dezembro de 2013.

Paulo de Tarso Bernardes Mamede
SECRETÁRIO DA CULTURA

*** **

SECRETARIA DO DESENVOLVIMENTO AGRÁRIO

O SECRETÁRIO DO DESENVOLVIMENTO AGRÁRIO DO ESTADO DO CEARÁ, no uso de suas atribuições legais e tendo em vista o que consta do processo nº084802545, **RESOLVE CONCEDER**, nos termos do art.3º da Emenda Constitucional Federal nº41, de 19 de dezembro de 2003, do art.40, §1º, inciso III, alínea "b", §§2º, 3º e 8º da Constituição Federal, com redação dada pela Emenda Constitucional Federal nº20, de 15 de dezembro de 1998, combinado com os arts.156, §1º, inciso III e 157 da Lei Estadual nº9.826, de 14 de maio de 1974, ao servidor, **JOAO GONZAGA DE LIMA**, CPF 17098840378, ocupante do cargo de AUXILIAR DE SERVIÇOS GERAIS, nível/referência 5, Grupo Ocupacional de Atividades de Apoio Administrativo e Operacional - ADO, carga horária de 30 horas semanais, matrícula nº79561614, lotado na Secretaria do Desenvolvimento Agrário, **APOSENTADORIA POR IDADE, COM PROVENTOS PROPORCIONAIS a 70,00%**, a partir de 04/11/2008, tendo como base de cálculo as verbas abaixo discriminadas:

Descrição	Valor R\$
Vencimento (Lei nº14.180/08) 70%	150,41
Progressão Horizontal 10% (art.43 da Lei nº9.826/74)	21,49
Complementação Salarial	178,10
Total	350,00

Ficando majorado para R\$415,00 (QUATROCENTOS E QUINZE REAIS), nos termos do art.40, §12, combinado com o art.201, §2º, ambos da Constituição Federal, com redação dada pela Emenda Constitucional Federal nº20, de 15 de dezembro de 1998. SECRETARIA DO DESENVOLVIMENTO AGRÁRIO, em Fortaleza, 17 de outubro de 2013.

José Nelson Martins de Sousa
SECRETÁRIO DO DESENVOLVIMENTO AGRÁRIO

*** **

O SECRETÁRIO DO DESENVOLVIMENTO AGRÁRIO DO ESTADO DO CEARÁ, no uso de suas atribuições legais e tendo em vista o que consta do processo nº6822240/2013, **RESOLVE CONCEDER**, nos termos do art.3º da Emenda Constitucional Federal nº47, de 05 de julho de 2005, ao servidor, **PEDRO EYMARDFERNANDES DE CASTRO**, CPF 13235931449, que exerce a função de ENGENHEIRO AGRÔNOMO, Piso, Grupo Ocupacional de Atividades de Nível Superior - ANS, carga horária de 40 horas semanais, matrícula nº00150312, lotado na Secretaria do Desenvolvimento Agrário, **APOSENTADORIA POR TEMPO DE CONTRIBUIÇÃO, COM PROVENTOS INTEGRAIS**, a partir de 05/10/2013, tendo como base de cálculo as verbas abaixo discriminadas:

Descrição	Valor R\$
Vencimento Lei nº678/2013	5.763,00
Progressão Horizontal 15% (art.43 da Lei nº9.826/74)	864,45
Gratificação de Risco de Vida e Saúde 30%	1.728,90
Total	8.365,35

SECRETARIA DO DESENVOLVIMENTO AGRÁRIO, em Fortaleza, 11 de outubro de 2013.

José Nelson Martins de Sousa
SECRETÁRIO DO DESENVOLVIMENTO AGRÁRIO

*** **

O SECRETÁRIO DO DESENVOLVIMENTO AGRÁRIO DO ESTADO DO CEARÁ, no uso de suas atribuições legais e tendo em vista o que consta do processo nº6773486/2013, **RESOLVE CONCEDER**, nos termos do art.3º da Emenda Constitucional Federal nº47, de 05 de julho de 2005, a servidora, **GLAUCIA TEIXEIRA BERNARDO**, CPF 04550234334, que exerce a função de QUIMICO, Piso, Grupo Ocupacional de Atividades de Nível Superior - ANS, carga horária de 40 horas semanais, matrícula nº03182118, lotada na Secretaria do Desenvolvimento Agrário, **APOSENTADORIA POR TEMPO DE CONTRIBUIÇÃO, COM PROVENTOS INTEGRAIS**, a partir de 03/10/2013, tendo como base de cálculo as verbas abaixo discriminadas:

Descrição	Valor R\$
Vencimento	5.763,00
Progressão Horizontal de 15% (art.43 da Lei nº9.826/74)	864,45
Risco de Vida e Saúde 30%	1.728,90
Total	8.356,35

SECRETARIA DO DESENVOLVIMENTO AGRÁRIO, em Fortaleza, 16 de outubro de 2013.

José Nelson Martins de Sousa
SECRETÁRIO DO DESENVOLVIMENTO AGRÁRIO

*** **

PORTARIA Nº1490/2013 - O SECRETÁRIO DO DESENVOLVIMENTO AGRÁRIO DO ESTADO DO CEARÁ, no uso de suas atribuições legais e tendo em vista o que consta no processo nº8462976/2013 do VIPROC, **RESOLVE NOTIFICAR O FALECIMENTO** de **RAIMUNDA GOMES LAVOR**, matrícula nº030530-1-6, AGENTE DE ADMINISTRAÇÃO REF. 22, ocorrido em 18/12/2013, conforme Certidão de Óbito expedida pelo Cartório NORÕES MILFONT, em 19/12/2013, com fundamento no art.64, inciso II da Lei nº9.826, de 14 de maio de 1974 e incisos I e II do art.4º do Decreto nº20.768, de 11 de junho de 1990. SECRETARIA DO DESENVOLVIMENTO AGRÁRIO, em Fortaleza, 27 de dezembro de 2013.

José Nelson Martins de Sousa
SECRETÁRIO DO DESENVOLVIMENTO AGRÁRIO

Registre-se e publique-se.

*** **

PORTARIA Nº09/2014 - O SECRETÁRIO ADJUNTO DO DESENVOLVIMENTO AGRÁRIO DO ESTADO DO CEARÁ, no uso de suas atribuições legais, **RESOLVE AUTORIZAR** o servidor **JOSIAS FARIAS NETO**, ocupante do cargo de Coordenador da Unidade de Gerenciamento de Projetos - UGP/PSJ III, matrícula nº407936-1-5, desta Secretaria, a **viajar** à cidade de Choró, no dia 03/01/2014, a fim de participar de Solenidade de Assinatura das Ordens de Serviço, para

implantação de sistemas de abastecimento de água do Projeto São José III, nas comunidades de Serrote da Barbada e Veríssimo, no referido município, concedendo-lhe 0,5 (meia) diária, no valor unitário de R\$77,10 (setenta e sete reais e dez centavos), totalizando R\$38,55 (trinta e oito reais e cinquenta e cinco centavos), de acordo com o artigo 3º; alínea a, §1º do art.4º; art.5º e seu §1º; art.10, classe III do anexo I do Decreto nº30.719, de 25 de outubro de 2011, devendo a despesa correr à conta da dotação orçamentária da Coordenaria de Planejamento e Gestão PA 25029 PF 2108032011. SECRETARIA DO DESENVOLVIMENTO AGRÁRIO, em Fortaleza, 02 de janeiro de 2014.

Antônio Rodrigues de Amorim

SECRETÁRIO ADJUNTO DO DESENVOLVIMENTO AGRÁRIO

Registre-se e publique-se.

*** **

PORTARIA Nº10/2014 - O SECRETÁRIO DO DESENVOLVIMENTO AGRÁRIO DO ESTADO DO CEARÁ, no uso de suas atribuições legais e tendo em vista o que consta no processo nº0019901/2014 do VIPROC, RESOLVE NOTIFICAR O **FALECIMENTO** de **FRANCISCO NILTON FREIRE**, matrícula nº004813-1-9, Engenheiro Agrônomo, ocorrido em 14 de dezembro de 2013, conforme Certidão de Óbito expedida pelo Cartório de Registro Civil João Gomes de Andrade, em 24 de dezembro de 2013, com fundamento no art.64, inciso II da Lei nº9.826, de 14 de maio de 1974 e incisos I e II do art.4º do Decreto nº20.768, de 11 de junho de 1990. SECRETARIA DO DESENVOLVIMENTO AGRÁRIO, em Fortaleza, 06 de janeiro de 2014.

José Nelson Martins de Sousa

SECRETÁRIO DO DESENVOLVIMENTO AGRÁRIO

Registre-se e publique-se.

*** **

EMPRESA DE ASSISTÊNCIA TÉCNICA E EXTENSÃO RURAL DO CEARÁ

PORTARIA Nº321/2013 - O PRESIDENTE DA EMPRESA DE ASSISTÊNCIA TÉCNICA E EXTENSÃO RURAL DO CEARÁ, no uso de suas atribuições, RESOLVE CONCEDER **VALE-TRANSPORTE**, nos termos do §3º do art.6º do Decreto nº23.673, de 3 de maio de 1995, aos **EMPREGADOS** relacionados no Anexo Único desta Portaria, durante o mês de Janeiro de 2014. EMPRESA DE ASSISTÊNCIA TÉCNICA E EXTENSÃO RURAL DO CEARÁ – EMATERCE, em Fortaleza, 17 de dezembro de 2013.

José Maria Pimenta Lima

PRESIDENTE

Registre-se e publique-se.

ANEXO ÚNICO A QUE SE REFERE A PORTARIA Nº321/2013 DE 17 DE DEZEMBRO DE 2013

NOME	CARGO OU FUNÇÃO	MATRÍCULA	TIPO	QUANT.
Afonso Monteiro Filho	Agente Auxiliar de ATER	755.1-5	A,J	88
Albertina Carlos de Castro	Auxiliar de Escritório I	1743.1-9	A	88
Albino Soares Couto	Aux. Adm. de ATER	160.1-2	D	88
Aluizio Braga dos Santos	Assistente Adm. de ATER	248.1-3	A,D,E,F	110
Aluizio Feitosa Ribeiro	Aux. Adm. de ATER	2559.1-2	D	132
Antônia Cordeiro Sampaio	Auxiliar de Escritório II	1886.1-1	A	88
Antonio Moreira Neto	Assistente Adm. de ATER	2550.1-7	A	132
Brena Silva da Cruz	Estagiária	799359.1-3	A	44
Bruno da Rocha Oliveira	Estagiário	799365.1-0	D	44
Cilene Pinheiro de Queirós	Assistente Adm. de ATER	1836.1-X	A	132
Clayton Leite Gondim	Aux. Adm. de ATER	1920.1-5	E	88
Francisco Assis do Nascimento	Aux. Adm. de ATER	1885.1-4	A	132
Francisco Daniel de Sousa	Assistente Adm. de ATER	720.1-X	A	132
Geraldo das Chagas Miranda	Aux. Adm. de ATER	154.1-5	D	88
Gláucia Maria de Sousa Leandro	Téc. Aux. Desenv. Social	2431.1-6	A,J	88
Jéssica Kelly R. de Oliveira	Estagiária	79937010	A	44
José Eduardo Paulo de Matos	Estagiário	799377.1-1	D	44
José Evaldo Ribeiro	Auxiliar de Escritório II	1217.1-1	A	132
José Helder Assunção de Oliveira	Assistente Adm. de ATER	724.1-9	A,J	132
José Macílio Simão dos Santos	Agente Aux. de ATER	2600.1-0	M	44
Leylson Rodrigues Moura	Estagiário	30000110	A	44
Manoel Mecias Barros	Aux. Adm. de ATER	319.1-7	F	44
Marcélia Barreto Menezes	Auxiliar de Escritório II	1334.1-8	A	88
Maria Bezerra Cunha Cavalcante	Assistente Adm. de ATER	379.1-1	A	132
Maria Cleana Peixoto Loureço	Assistente Adm. de ATER	2376.1-2	A	132
Maria da Paz Gomes da Silva	Aux. Adm. de ATER	864.1-X	D	88
Maria de Fátima de Oliveira Pereira	Assistente Adm. de ATER	1463.1-5	A	132
Maria Goreti Girão Lima	Assistente Adm. de ATER	1085.1-0	A	132
Maria José Barros Jatai Teles	Assistente Adm. de ATER	02/01/46	A	132
Maria Júlia Caetano da Silva	Aux. Adm. de ATER	865.1-7	D	88
Maria Lúcia Freires	Assistente Adm. de ATER	1515.1-3	A	132
Maria Miriam Gomes dos Santos	Assistente Adm. de ATER	2563.1-5	A	132
Maria Socorro Ávila França	Auxiliar de Laboratório	2681.1-9	A	88
Maria Socorro Mendes de Sousa	Assistente Adm. de ATER	668.1-8	A,D,E,F	110
Maria Vanide Pereira	Assistente Adm. de ATER	578.1-9	A,D,E,F	110
Maria Vilani Pinho	Assistente Adm. de ATER	1883.1-X	A	132
Mônica Maria de Freitas	Assistente Adm. de ATER	2685.1-8	A	176
Raíssa Rabelo Fernandes	Estagiária	30000412	A	44
Sebastião Sousa Barros	Aux. Adm. de ATER	09/01/86	A	132
Tereza Pinto Teixeira Henriques	Assistente Adm. de ATER	628.1-2	A,D,E,F	110
Valdivan Machado de Oliveira	Assistente Adm. de ATER	1506.1-4	A	132
Vera Lúcia Lopes de Sousa	Aux. Adm. de ATER	2549.1-6	D	88
Vicente de Paula Dantas Coutinho	Assistente Adm. de ATER	2676.1-9	E	88
Vicente Paulo Ramos Torres	Assistente Adm. de ATER	1940.1-8	A	132
Walmir Gomes Pessoa	Assistente Adm. de ATER	1855.1-5	A	132

*** **

PORTARIA Nº325/2013 - O PRESIDENTE DA EMPRESA DE ASSISTÊNCIA TÉCNICA E EXTENSÃO RURAL DO CEARÁ, no uso de suas atribuições, RESOLVE nos termos do art.1º da Lei nº13.363, de 16 de setembro de 2003, regulamentado pelo Decreto Nº27.471, de 17 de junho de 2004, com nova redação dada ao inciso II, do art.1º e 2º, pelo Decreto nº30.287, de 18 de agosto de 2010, **CONCEDER AUXÍLIO ALIMENTAÇÃO**, aos **EMPREGADOS** relacionados no Anexo Único desta Portaria, durante o mês de Fevereiro de 2014. EMPRESA DE ASSISTÊNCIA TÉCNICA E EXTENSÃO RURAL DO CEARÁ – EMATERCE, em Fortaleza, 23 de dezembro de 2013.

José Maria Pimenta Lima
PRESIDENTE

Registre-se e publique-se.

ANEXO ÚNICO A QUE SE REFERE A PORTARIA Nº325/2013 DE 23 DE DEZEMBRO DE 2013

NOME	CARGO OU FUNÇÃO	MATRÍCULA
Geraldo das Chagas Miranda	Auxiliar Adm. de ATER	154.1-5
José Orion de Oliveira	Assistente Adm. de ATER	158.1-4
Albino Soares Couto	Auxiliar Adm. de ATER	160.1-2
Ednael Moraes de Medeiros	Assistente Adm. de ATER	222.1-7
Valter Pinheiro de Sousa	Agente Auxiliar de ATER	238.1-7
Maria Selma Parente	Assistente Administrativo	240.1-5
Aluizio Braga dos Santos	Assistente Adm. de ATER	248.1-3
José Valzemir de Almeida	Assistente Adm. de ATER	296.1-0
Francisco Airton Luz	Assistente Adm. de ATER	297.1-8
Maria Das Graças Melo	Assistente Adm. de ATER	307.1-6
Maria de Fátima Almeida	Assistente Adm. de ATER	317.1-2
Manoel Mecias Barros	Auxiliar Adm. de ATER	319.1-7
Antonio Ismak Bandeira Silva	Agente Auxiliar de ATER	325.1-4
Maria Marli de Lavor Lima	Téc. Aux. Desenv. Social	338.1-2
João Batista Nogueira de Sousa	Agente Auxiliar de ATER	375.1-6
João Batista Rodrigues do Nascimento	Assistente Adm. de ATER	407.1-1
Francisca Soares Bezerra Noronha	Agente Auxiliar de ATER	408.1-9
Antonia de Souza Barbosa Lopes	Téc. Aux. Desenv. Social	416.1-0
Francisco Bandeira Holanda Cavalcante	Agente Auxiliar de ATER	442.1-0
Antonio Anastácio Machado Parente	Téc. Aux. Desenv. Agropecuário	445.1-2
Raimundo Pereira da Silva	Agente Auxiliar de ATER	451.1-X
Benício José da Silva	Agente Auxiliar de ATER	462.1-3
Raimundo Nonato Alves do Nascimento	Agente Auxiliar de ATER	463.1-0
João Tadeu Teixeira Gonzaga	Agente Auxiliar de ATER	465.1-5
Vicente Ricarte Beserra	Agente Auxiliar de ATER	513.1-4
José Lino Eduardo	Agente Auxiliar de ATER	521.1-6
Maria Goreti de Olinda Santos	Assistente Adm. de ATER	527.1-X
Francisca Cavalcanti de Menezes	Assistente Adm. de ATER	535.1-1
Maria Roseli Borges de Sousa	Assistente Adm. de ATER	536.1-9
Amelia Alves de Lima Souza	Assistente Adm. de ATER	540.1-1
José Verissimo de Sousa Filho	Agente Auxiliar de ATER	541.1-9
Lucimar Vieira Coelho	Téc. Aux. Desenv. Social	547.1-2
Francisco Aduari Chaves Lima	Téc. Aux. Desenv. Agropecuário	555.1-4
Maria Vanide Pereira	Assistente Adm. de ATER	578.1-9
Ariston Oliveira Magalhães	Assistente Adm. de ATER	601.1-9
João Alverne de Souza	Agente Auxiliar de ATER	603.1-3
Tereza Pinto Teixeira Henriques	Assistente Adm. de ATER	628.1-2
Maria Ivone de Almeida Lima Duarte	Téc. Aux. Desenv. Social	642.1-1
Maria Stela Mendes	Assistente Adm. de ATER	647.1-8
Maria Socorro Mendes de Sousa	Assistente Adm. de ATER	668.1-8
Maria Bezerra Cunha Cavalcante	Assistente Adm. de ATER	679.1-1
José Willess do Vale	Agente Auxiliar de ATER	689.1-8
José Martinez Barbosa Duéte	Agente Auxiliar de ATER	690.1-9
José Helder Assunção de Oliveira	Assistente Adm. de ATER	724.1-9
Francisco Jeronimo do Nascimento	Téc. Aux. Desenv. Agropecuário	730.1-6
Josemar de Sousa Viana	Agente Auxiliar de ATER	732.1-0
Maria Isalzete Pontes Lima	Téc. Aux. Desenv. Social	744.1-1
Afonso Monteiro Filho	Agente Auxiliar de ATER	755.1-5
Miguel Abeilson Ferreira de Sousa	Agente Auxiliar de ATER	759.1-4
Francisco de Assis Gomes	Téc. Aux. Desenv. Agropecuário	762.1-X
Antonio Eufrosino de Sousa	Agente Auxiliar de ATER	766.1-9
José Marques Cordeiro	Agente Auxiliar de ATER	767.1-6
Alfredo Pessoa Freire	Agente Auxiliar de ATER	796.1-8
João Acrisio Ferreira Chaves	Téc. Aux. Desenv. Agropecuário	812.1-3
Lúcia Sampaio Góis	Auxiliar Adm. de ATER	857.1-5
Maria Julia Caetano da Silva	Auxiliar Adm. de ATER	865.1-7
José Irismar Machado Parente	Tec. Aux. Desenv. Agropecuário	832.1-6
Antonio Soares Couto	Auxiliar Adm. de ATER	852.1-9
Maria da Paz Gomes da Silva	Auxiliar Adm. de ATER	864.1-X
Josefa Gomes Barbosa	Assistente Adm. de ATER	903.1-X
Ailton Araujo de França	Assistente Adm. de ATER	930.1-7
José Ivo Freire de Arruda	Auxiliar de Escritório II	970.1-2
Maria Salesinha Negreiros Moura	Assistente Adm. de ATER	972.1-7
Iêda Girão Bandeira Raulino	Téc. Contabilidade II	988.1-7
José Borges Ferreira	Téc. Aux. Desenv. Agropecuário	991.1-2
Armando Quaresma Trigueiro	Agente Aux.iliar de ATER	1001.1-0

NOME	CARGO OU FUNÇÃO	MATRÍCULA
Maria do Rosário de Fátima Nogueira Elpídio	Técnico Administrativo	1003.1-5
Antonio Alzemar Oliveira	Agente Auxiliar de ATER	10006.1-7
Rosilene Maria de Mesquita	Assistente Adm. de ATER	1011.1-7
José Maria Soares Bezerra	Assistente Adm. de ATER	1014.1-9
Maria José Ferreira Amorim dos Santos	Téc. Aux. Desenv. Social	1029.1-1
José Geraldo Monteiro	Téc. Aux. Desenv. Agropecuário	1060.1-1
Antonio José Ivanildo Valentim Leitão	Agente Auxiliar de ATER	1062.1-6
Welder Feitosa Cidrão	Agente Aux. de ATER	1075.1-4
Maria Goreti Girão Lima	Assistente Adm. de ATER	1085.1-0
José Luzimar Macario	Agente Auxiliar de ATER	1087.1-5
José Moita Cardoso	Auxiliar Adm. de ATER	1089.1-X
Daniel Duarte de Lucena	Agente Auxiliar de ATER	1119.1-0
Maria das Dores Silva Pereira	Assistente Adm. de ATER	1126.1-5
Luiz Alberto de Souza	Agente Auxiliar de ATER	1130.1-8
Antonio Claudeci Montenegro	Agente Auxiliar de ATER	1133.1-X
Francisco Lopes Santos	Téc. Aux. Desenv. Agropecuário	1142.1-9
Francisco Barbosa Santana	Téc. Aux. Desenv. Agropecuário	1151.1-8
Luiz Esmeraldo da Cruz Filgueiras	Téc. Aux. Desenv. Agropecuário	1154.1-X
João Bastos Bitú	Téc. Aux. Desenv. Agropecuário	1160.1-7
Edmilson da Silva Sena	Agente Auxiliar de ATER	1162.1-1
Francisco José de Macedo	Agente Auxiliar de ATER	1165.1-3
Francisco Rubens de Lima	Agente Auxiliar de ATER	1170.1-3
Francisco Carlos Xenofonte	Agente Auxiliar de ATER	1171.1-0
Josafá Torquato de Araujo	Agente Auxiliar de ATER	1174.1-2
João Alves de Menezes	Agente Auxiliar de ATER	1187.1-0
João Inácio de Souza	Agente Auxiliar de ATER	1192.1-0
Antonio Sandriel Olinda Fernandes	Assistente Adm. de ATER	1198.1-4
Francisco Deusdedite Teixeira Filho	Assistente Adm. de ATER	1208.1-2
José Evaldo Ribeiro	Auxiliar de Escritório II	1217.1-1
Maria Edna Silva de Oliveira	Agente Auxiliar de ATER	1242.1-4
Tereza de Oliveira Vasconcelos	Assistente Adm. de ATER	1276.1-2
Lastenia Maria Queiroz de Oliveira	Agente Administrativo	1283.1-7
Sebastião Sousa Barros	Auxiliar Adm. de ATER	1286.1-9
João Aquino Fernandes Neto	Téc. Aux. Desenv. Agropecuário	1308.1-8
Maurício Grangeiro Vieira	Agente Auxiliar de ATER	1306.1-3
Leonice Pinto de Macedo Silva	Agente Auxiliar de ATER	1321.1-X
Francisco Selmo do Nascimento	Agente Auxiliar de ATER	1323.1-4
Edmundo Ferreira Rodrigues	Agente Auxiliar de ATER	1325.1-9
Thomas Edson Goes de Araújo	Agente Auxiliar de ATER	1329.1-8
Marcélia Barreto Menezes	Auxiliar de Escritório II	1334.1-8
Raimundo Geraldo Machado	Agente Auxiliar de ATER	1344.1-4
Izabel Araújo Leite de Paiva Dias	Assistente Adm. de ATER	1346.1-9
Sebastião Tavares Leite	Agente Auxiliar de ATER	1349.1-0
Antonio Ivan Freire Lopes	Agente Auxiliar de ATER	1350.1-1
Maria de Fátima Benício Santos e Silva	Agente Auxiliar de ATER	1364.1-7
José Helber Nogueira de Oliveira	Agente Auxiliar de ATER	1371.1-1
Maria José Pereira	Assistente Adm. de ATER	1383.1-2
Francisco Ribeiro Neto	Agente Auxiliar de ATER	1390.1-7
Francisco Ferreira de Figueiredo	Agente Auxiliar de ATER	1399.1-2
José Itamar Benevides Teixeira	Téc. Contabilidade I	1406.1-9
Vicente Fernandes da Silva	Agente Auxiliar de ATER	1416.1-5
Francisco Aldairton Ribeiro de Carvalho	Auxiliar Adm. de ATER	1440.1-0
Maria de Fátima de Oliveira Pereira	Assistente Adm. de ATER	1463.1-5
Maria do Socorro de Araújo	Assistente Adm. de ATER	1477.1-0
Francisco Janio Sobreira Lima	Assistente Adm. de ATER	1489.1-1
Valdivan Machado de Oliveira	Assistente Adm. de ATER	1506.1-4
Regina Helena Bezerra Cavalcante	Assistente Adm. de ATER	1513.1-9
Maria Antonieta Freitas de Sousa	Assistente Adm. de ATER	1514.1-6
Maria Lúcia Freires	Assistente Adm. de ATER	1515.1-3
Maria Evani Bezerra de Oliveira	Assistente Adm. de ATER	1526.1-7
Marta Geruzia Sá Ribeiro	Assistente Adm. de ATER	1530.1-X
Francisca Conceição Paula Nogueira	Assistente Adm. de ATER	1568.1-7
Maria Ozineli da Silva	Téc. Aux. Desenv. Social	1600.1-6
José Anastácio da Silva	Téc. Aux. Desenv. Agropecuário	1603.1-8
José Maria Rangel de Macedo	Téc. Aux. Desenv. Agropecuário	1604.1-5
João Ancelmo da Cruz Filgueiras	Téc. Aux. Desenv. Agropecuário	1608.1-4
José Santana Barbosa	Téc. Aux. Desenv. Agropecuário	1613.1-4
João Bosco Rufino Santos	Téc. Aux. Desenv. Agropecuário	1616.1-6
José André de Sousa	Agente Auxiliar de ATER	1622.1-3
Maria Edneide Plácido da Silva	Assistente Adm. de ATER	1623.1-0
Francisco Renato de Carvalho	Téc. Aux. Desenv. Agropecuário	1625.1-5
Antonio César de Sá Neto	Téc. Aux. Desenv. Agropecuário	1640.1-1
Maria Josefa da Silva	Téc. Aux. Desenv. Social	1646.1-5
Raimunda Nonata Mota de Sousa	Téc. Aux. Desenv. Social	1655.1-4
Francisco Ednardo de Lima Siqueira	Téc. Aux. Desenv. Agropecuário	1656.1-1
Francisca Cleide Pinheiro	Assistente Adm. de ATER	1680.1-7
José Stenio Martins do Amaral	Agente Auxiliar de ATER	1685.1-3

NOME	CARGO OU FUNÇÃO	MATRÍCULA
Francisco Aloisio de Vasconcelos	Auxiliar Adm. de ATER	1715.1-4
José Arlindo Mesquita Saraiva	Auxiliar Adm. de ATER	1719.1-3
Francisco Lucival Vieira Dantas	Agente Auxiliar de ATER	1722.1-9
Joana D'arc Soares	Téc. Aux. Desenv. Social	1723.1-6
Francisco Luiz Araújo Gonzaga	Téc. Aux. Desenv. Agropecuário	1737.1-1
Maria José Alves de Freitas Oliveira	Téc. Aux. Desenv. Social	1739.1-6
Albertina Carlos de Castro	Auxiliar de Escritório I	1743.1-9
Adauto Nunes Ferreira	Téc. Aux. Desenv. Agropecuário	1753.1-5
Maria Lúcia Carlos da Silva	Assistente Adm. de ATER	1765.1-6
Aderço Honorio do Nascimento	Téc. Aux. Desenv. Agropecuário	1771.1-3
Romualdo Bessa Gonçalves	Agente Auxiliar de ATER	1773.1-8
Cosme da Silva Brito	Téc. Aux. Desenv. Agropecuário	1774.1-5
Francisco Evangelista de Sá	Agente Auxiliar de ATER	1775.1-2
Ana Maria Antunes	Auxiliar de Escritório I	1784.1-1
Francisca Lúcia Ferreira de Sousa	Téc. Aux. Desenv. Social	1789.1-8
Markan Matos Dourado Filho	Motorista	1793.1-0
João Bezerra Lima	Agente Auxiliar de ATER	1804.1-6
Cilene Pinheiro de Queiros	Assistente Adm. de ATER	1836.1-X
Antonia Socorro da Cunha Holanda	Assistente Adm. de ATER	1840.1-2
Rita Zélia Vieira	Assistente Adm. de ATER	1853.1-0
Walmir Gomes Pessoa	Assistente Adm. de ATER	1855.1-5
Valdeglace Feitosa de Souza	Assistente Adm. de ATER	1867.1-6
Clotildes Maria de Oliveira Bastos	Assistente Adm. de ATER	1873.1-3
Antonio de Pádua Carneiro Pinho	Assistente Adm. de ATER	1874.1-0
Maria Vilani Pinho	Assistente Adm. de ATER	1883.1-X
Francisco Assis do Nascimento	Auxiliar Adm. de ATER	1885.1-4
Antonia Cordeiro Sampaio	Auxiliar de Escritório II	1886.1-1
Ioneida Rodrigues Rocha Cavalcante	Assistente Adm. de ATER	1889.1-3
Helena Maria de Oliveira Gomes	Assistente Adm. de ATER	1891.1-1
Maria Naila Coelho Pereira	Assistente Adm. de ATER	1896.1-8
Clayton Leite Gondim	Auxiliar Adm. de ATER	1920.1-5
José Cavalcante Dias	Agente Aux. de ATER	1935.1-8
Maria Odete do Nascimento	Téc. Aux. Desenv. Social	1938.1-X
Vicente Paulo Ramos Torres	Assistente Adm. de ATER	1940.1-8
João Batista Gualberto	Agente Aux. de ATER	1945.1-4
Josemar Feitosa Gonçalves	Téc. Aux. Desenv. Agropecuário	1947.1-9
Damiana Matos da Silva	Aux. Adm. de ATER	1957.1-5
Maria Nerize Marques dos Santos	Assistente Adm. de ATER	1967.1-1
José Aécio Leal Feitosa	Agente Aux. de ATER	1986.1-7
Suderlande Olinda Fernandes	Agente Auxiliar de ATER	1994.1-9
Maria Geelita Freire Neves Bezerra	Assistente Adm. de ATER	1990.1-X
Carlos Alberto Rodrigues de Sá	Técnico de Contabilidade II	2002.1-2
Antonio Gomes Filho	Téc. em Planejamento	2003.1-X
José Edisio Cruz Leite	Agente Auxiliar de ATER	2004.1-7
Silvia Elena Oliveira Guerreiro Castelo	Assistente Adm. de ATER	2012.1-9
José Jarbas Lopes	Téc. Aux. Desenv. Agropecuário	2017.1-5
Samuel Alves Filho	Assistente Adm. de ATER	2020.1-0
Raimundo Bezerra Loiola	Auxiliar Adm. de ATER	2022.1-5
Sebastião Vitor de Araújo	Auxiliar Adm. de ATER	2023.1-2
Raimundo Lira Galvão	Agente Auxiliar de ATER	2030.1-7
José Farias Chaves	Motorista	2034.1-6
Juvenal Vieira Lima	Auxiliar Adm. de ATER	2036.1-0
Ocila Peixoto Vieira	Assistente Adm. de ATER	2042.1-8
José Alencar de Freitas	Assistente Adm. de ATER	2046.1-7
Francisco Soares da Silva	Agente Auxiliar de ATER	2053.1-1
Francisco André de Lima	Assistente Adm. de ATER	2068.1-4
Neri Félix Gonçalves	Agente Auxiliar de ATER	2086.1-2
Frutuoso Amancio de Freitas	Agente Auxiliar de ATER	2088.1-7
Maria Josue de Souza	Assistente Adm. de ATER	2096.1-9
Bento Araújo de Sousa	Agente Auxiliar de ATER	2097.1-6
Joaquim Carlos Neto	Téc. Aux. Desenv. Agropecuário	2099.1-0
João Lopes Vieira	Téc. Aux. Desenv. Agropecuário	2101.1-0
Maria de Fátima do Nascimento Coelho	Assistente Adm. de ATER	2106.1-7
Sérgio Linhares de Cavalcanti	Agente Auxiliar de ATER	2114.1-9
Orisleda Maria da Cunha	Assistente Adm. de ATER	2121.1-3
Maria Auxiliadora Cavalcante	Assistente Adm. de ATER	2125.1-2
Maria Iolanda Frota Pontes Canuto	Téc. Aux. Desenv. Social	2132.1-7
Valdir Souza de Paula	Agente Auxiliar de ATER	2144.1-8
Maria José Barros Jatui Teles	Assistente Adm. de ATER	2146.1-2
Maria Luciana Fernandes de Brito	Assistente Adm. de ATER	2188.1-2
Manoel Alves Torres	Agente Auxiliar de ATER	2215.1-1
Francisco Pereira de Alencar	Agente Auxiliar de ATER	2216.1-9
Vicente Ferreira Sobrinho	Agente Auxiliar de ATER	2221.1-9
Antonio Saraiva de Lima	Agente Auxiliar de ATER	2223.1-3
Antonio Gilson Gomes Duarte	Téc. Aux. Desenv. Agropecuário	2226.1-5
Carlos Edilson Alves Nunes	Agente Auxiliar de ATER	2227.1-2
José Isaac Pinheiro de Lima	Agente Auxiliar de ATER	2234.1-7

NOME	CARGO OU FUNÇÃO	MATRÍCULA
Antonio Rubenilton Vieira Torres	Téc.Aux. Desenv. Agropecuário	2235.1-4
Francisco Tarcisio Dantas Cavalcante	Agente Auxiliar de ATER	2254.1-X
Aldeni Pereira da Silva Lima	Téc. Aux. Desenv. Social	2257.1-1
Maria Aldemir Sousa Silva	Téc. Aux.Desenv. Social	2271.1-0
Lucia Sousa Melo Freitas	Agente Auxiliar de ATER	2272.1-8
Maria Auxiliadora de Queiroz Sales	Agente Auxiliar de ATER	2273.1-5
Inucencia Fernandes Freire Linhares	Agente Auxiliar de ATER	2277.1-4
Maria Edmátima Mendes Sousa	Agente Auxiliar de ATER	2279.1-9
Maria Goretti de Freitas Ribeiro	Agente Auxiliar de ATER	2282.1-4
Maria Lucia Lacerda Campelo	Agente Auxiliar de ATER	2283.1-1
Maria Aparecida Holanda Lavor	Agente Auxiliar de ATER	2303.1-6
Silvéria Maria Linhares Freitas	Téc. Aux. Desenv. Social	2305.1-0
Neuma Reis Loiola Feitoza	Agente de ATER	2310.1-0
Floro Bento de Figueiredo	Téc. Aux. Desenv. Agropecuário	2317.1-1
Antonia Selma de Castro Alexandrino	Agente Auxiliar de ATER	2319.1-6
José Wilton Vieira Fraga	Téc.Aux.Desenv.Agropecuário	2321.1-4
Expedito José Linhares	Assistente Adm. de ATER	2344.1-9
Raimunda Maria de Sousa	Assistente Adm. de ATER	2347.1-0
Miguel Bezerra Vidal	Assistente Adm. de ATER	2349.1-5
Maria Aparecida de Oliveira Leandro	Assistente Adm. de ATER	2353.1-8
Francisco Wellington Feitosa de Souza	Assistente Adm. de ATER	2358.1-4
Francisco José César Carneiro	Téc. Contabilidade I	2359.1-1
Francisca Ilzete de Lima	Assistente Adm. de ATER	2366.1-6
José Mauricio Magalhães	Agente Auxiliar de ATER	2367.1-3
Angelo Ribeiro Lopes Neto	Assistente Adm. de ATER	2368.1-0
Maria Cleana Peixoto Lourenço	Assistente Adm. de ATER	2376.1-2
Raimundo Nonato Americo de Oliveira	Agente Auxiliar de ATER	2385.1-1
Maria Socorro de Sousa Leite	Assistente Adm. de ATER	2412.1-0
Maria do Carmo Araújo dos Santos	Assistente Adm. de ATER	2413.1-8
Cicera Grangeiro e Silva	Assistente Adm. de ATER	2419.1-1
João Julião Filho	Téc. Aux. Desenv. Agropecuário	2422.1-7
Maria Nilza Macedo Sampaio	Assistente Adm. de ATER	2427.1-3
Maria do Socorro Santos Ferreira	Agente Auxiliar de ATER	2429.1-8
Glaucia Maria de Souza Leandro	Téc.Aux. Desenv. Social	2431.1-6
Maria Lucia Vitoriano de Lima	Agente Auxiliar de ATER	2435.1-5
Roberto César Lima Salomão	Agente Auxiliar de ATER	2444.1-4
Antonio Francisco de Oliveira	Tec. Aux. Desenv. Agropecuário	2446.1-9
José Ferreira Batista	Téc. Aux. Desenv. Agropecuário	2451.1-9
Raimundo Gonçalves Ribeiro	Agente Auxiliar de ATER	2453.1-3
Antonio Lailton Nascimento Pinto	Agente Auxiliar de ATER	2455.1-8
Maria de Lourdes Pereira da Silveira	Assistente Adm. de ATER	2459.1-7
Perpetuo Viana Duarte	Auxiliar Adm. de ATER	2464.1-7
Maria Evanira Fraga de Queiroz Bacelar	Assistente Adm. de ATER	2466.1-1
Djalma Tomés dos Santos	Assistente Adm. de ATER	2467.1-9
Tereza Veras de Oliveira	Assistente Adm. de ATER	2478.1-2
João Bernardo da Silva Neto	Téc. Aux. Desenv. Agropecuário	2490.1-7
Maria de Fátima de Oliveira Guerra	Téc. Aux. Desenv. Social	2493.1-9
Maria Gorete Guimarães Barroso	Assistente Adm. de ATER	2511.1-9
Nataniel Roberto de Oliveira	Auxiliar Adm. de ATER	2542.1-5
Vera Lucia Lopes de Sousa	Auxiliar Adm. de ATER	2549.1-6
Maria Tereza Cruz dos Santos	Auxiliar Adm. de ATER	2553.1-9
Antonio Moreira Neto	Assistente Adm. de ATER	2550.1-7
Aluizio Feitosa Ribeiro	Auxiliar Adm. de ATER	2559.1-2
Maria Miriam Gomes dos Santos	Assistente Adm. de ATER	2563.1-5
Geane Maria Cavalcanti Miranda Mota	Assistente Adm. de ATER	2569.1-9
Antonio Lisboa Furtado Bonfim	Assistente Adm. de ATER	2573.1-1
Carlito Donato de Mesquita	Assistente Adm. de ATER	2580.1-6
Francisco Teixeira Filho	Agente Auxiliar de ATER	2588.1-4
José Marcondes Nobre de Oliveira	Agente Auxiliar de ATER	2590.1-2
Antonio Lauro de Sousa	Agente Auxiliar de ATER	2598.1-0
José Macilio Simão dos Santos	Agente Auxiliar de ATER	2600.1-0
Pedro Máximo Neto	Agente Auxiliar de ATER	2612.1-1
José Ferreira da Silva	Agente Auxiliar de ATER	2616.1-0
Célio Marcelino Lopes	Agente Auxiliar de ATER	2618.1-5
José Menezes Lobo	Agente Auxiliar de ATER	2628.1-1
José Jacinto Sousa Filho	Téc.Aux.Desenv. Agropecuário	2635.1-6
Mário Chagas Conrado	Agente Auxiliar de ATER	2639.1-5
Pedro Alves Bezerra	Agente Auxiliar de ATER	2641.1-3
Francisco Antonio de Carvalho Porto	Agente Auxiliar de ATER	2642.1-0
Francisco Orlando Pinheiro Filho	Agente Auxiliar de ATER	2645.1-2
Francisco Carneiro de Freitas	Agente Auxiliar de ATER	2646.1-X
Francisco Bonfim Ferreira	Agente Auxiliar de ATER	2647.1-7
Voleide Farias Rocha	Assistente Adm. de ATER	2661.1-6
Hildete Fontenele Trevia	Assistente Adm. de ATER	2667.1-X
Edite Alves Sampaio	Assistente Adm. de ATER	2669.1-4
Maria Ivoneide Soares Martins Castro	Assistente Adm. de ATER	2671.1-2
Adelino Melo de Oliveira	Assistente Adm. de ATER	2672.1-X

NOME	CARGO OU FUNÇÃO	MATRÍCULA
Vicente de Paula Dantas Coutinho	Assistente Adm. de ATER	2676.1-9
Francisco Evaldo Gomes Fernandes	Assistente Adm. de ATER	2680.1-1
Maria Socorro Ávila França	Auxiliar Laboratório	2681.1-9
Pedro Eudes Guimarães Lima	Agente Auxiliar de ATER	2682.1-6
Francisca Meire Barrete Vieira Arrais	Assistente Adm. de ATER	2684.1-0
Mônica Maria de Freitas	Assistente Adm. de ATER	2685.1-8
Manoel Afonso Rodrigues Cavalcante	Téc. Contabilidade II	2702.1-0
João Batista de Aguiar	Auxiliar Adm. de ATER	2706.1-X
José Araújo Lima	Agente Auxiliar de ATER	2714.1-1
Francisco Helder Batista	Téc. Aux. Desenv. Agropecuário	2717.1-3
Maria Marileide de Souza Bezerra	Téc. Aux. Desenv. Agropecuário	2719.1-8
Carmem Lúcia Lucena Leite	Auxiliar Adm. de ATER	2720.1-9
Pedro Manoel Lacerda Bonfim	Agente Aux. de ATER	2727.1-X
Vicente Freitas Araújo	Assistente Adm. de ATER	2734.1-4
Sérgio Bezerra dos Santos	Téc. Aux. Desenv. Agropecuário	2735.1-1
Ana Carolina Moura Sobreira Bezerra	Assessor Técnico	166225.1-6
Luiz Pereira de Oliveira Neto	Assessor Técnico	166226.1-3
Fernando Antonio Costa Oliveira Junior	Assessor Técnico	300016.1-0
Apolo Monte Carlo Chagas	Engº Agrônomo	800135.1-5
Clerton Oliveira Castro	Engº Agrônomo	800448.1-X
Francisco Rubens Ângelo	Engº Agrônomo	800616.1-7
Adálio Miranda Tavares	Engº Agrônomo	800628.1-8
Juvenal Saldanha Granja Filho	Engº Agrônomo	800839.1-2
Luiz Alexandre da Silva	Engº Agrônomo	800904.1-2
José Marques Neto	Veterinário	801086.1-3

*** **

SECRETARIA DA EDUCAÇÃO

A SECRETÁRIA DA EDUCAÇÃO DO ESTADO DO CEARÁ, no uso de suas atribuições legais e tendo em vista o que consta do processo nº050957473, RESOLVE CONCEDER, nos termos do art.40, §1º, inciso III, alínea "b", §§2º, 3º, 8º e 17 da Constituição Federal, com redação dada pela Emenda Constitucional Federal nº41, de 19 de dezembro de 2003, combinado com os arts.1º e 15 da Lei Federal nº10.887, de 18 de junho de 2004 e art.156 da Lei Estadual nº9.826, de 14 de maio de 1974, com redação dada pela Lei Estadual nº13.578, de 21 de janeiro de 2005, a servidora, **LUIZA DA SILVA LOPES**, CPF 14375460300, que exerce a função de AUXILIAR DE SERVIÇOS GERAIS, nível/referência 12, Grupo Ocupacional de Atividades de Apoio Administrativo e Operacional - ADO, carga horária de 30 horas semanais, matrícula nº07269013, lotada na Secretaria da Educação, **APOSENTADORIA POR IDADE, COM PROVENTOS PROPORCIONAIS a 91,67%**, a partir de 12/08/2005, tendo como base de cálculo as verbas incidentes de contribuição previdenciária, no período de Julho/1994 a Julho/2005, cujo valor é de R\$374,86 (TREZENTOS E SETENTA E QUATRO REAIS E OITENTA E SEIS CENTAVOS). SECRETARIA DA EDUCAÇÃO, em Fortaleza, 13 de novembro de 2013.

Maria Izolda Cela de Arruda Coelho
SECRETÁRIA DA EDUCAÇÃO

*** **

A SECRETÁRIA DA EDUCAÇÃO DO ESTADO DO CEARÁ, no uso de suas atribuições legais e tendo em vista o que consta do processo nº054455219, RESOLVE CONCEDER, nos termos do art.40, §1º, inciso III, alínea "b", §§2º, 3º, 8º e 17 da Constituição Federal, com redação dada pela Emenda Constitucional Federal nº41, de 19 de dezembro de 2003, combinado com os arts.1º e 15 da Lei Federal nº10.887, de 18 de junho de 2004 e art.156 da Lei Estadual nº9.826, de 14 de maio de 1974, com redação dada pela Lei Estadual nº13.578, de 21 de janeiro de 2005, a servidora, **RITA ELIESITA SALES FERNANDES**, CPF 22108963391, que exerce a função de AUXILIAR DE SERVIÇOS GERAIS, nível/referência 10, Grupo Ocupacional de Atividades de Apoio Administrativo e Operacional - ADO, carga horária de 30 horas semanais, matrícula nº02163918, lotada na Secretaria da Educação, **APOSENTADORIA POR IDADE, COM PROVENTOS PROPORCIONAIS a 80,9%**, a partir de 22/11/2006, tendo como base de cálculo as verbas incidentes de contribuição previdenciária, no período de Julho/1994 a Outubro/2006, cujo valor é de R\$312,69 (TREZENTOS E DOZE REAIS E SESSENTA E NOVE CENTAVOS), ficando majorado para R\$350,00 (TREZENTOS E CINQUENTA REAIS), nos termos do art.40, §12, combinado com o

art.201, §2º, ambos da Constituição Federal, com redação dada pela Emenda Constitucional Federal nº20, de 15 de dezembro de 1998. SECRETARIA DA EDUCAÇÃO, em Fortaleza, 05 de dezembro de 2012.

Maria Izolda Cela de Arruda Coelho
SECRETÁRIA DA EDUCAÇÃO

*** **

A SECRETÁRIA DA EDUCAÇÃO DO ESTADO DO CEARÁ, no uso de suas atribuições legais e tendo em vista o que consta do processo nº041904214, RESOLVE CONCEDER, nos termos do art.40, §1º, inciso III, alínea "b", §§2º, 3º, 8º e 17 da Constituição Federal, com redação dada pela Emenda Constitucional Federal nº41, de 19 de dezembro de 2003, combinado com os arts.1º e 15 da Lei Federal nº10.887, de 18 de junho de 2004, e com o art.53 da Orientação Normativa do Ministério da Previdência Social - MPS/SPS nº03, de 12 de agosto de 2004, a servidora, **RAIMUNDA CARLOS DE SOUZA**, CPF 11823690300, que exerce a função de AUXILIAR DE SERVIÇOS GERAIS, nível/referência 11, Grupo Ocupacional de Atividades de Apoio Administrativo e Operacional - ADO, carga horária de 30 horas semanais, matrícula nº0663821X, lotada na Secretaria da Educação, **APOSENTADORIA POR IDADE, COM PROVENTOS PROPORCIONAIS a 89,57%**, a partir de 06/09/2004, tendo como base de cálculo as verbas incidentes de contribuição previdenciária, no período de Julho/1994 a Agosto/2004, cujo valor é de R\$319,85 (TREZENTOS E DEZENOVE REAIS E OITENTA E CINCO CENTAVOS).. SECRETARIA DA EDUCAÇÃO, em Fortaleza, 06 de dezembro de 2012.

Maria Izolda Cela de Arruda Coelho
SECRETÁRIA DA EDUCAÇÃO

*** **

A SECRETÁRIA DA EDUCAÇÃO DO ESTADO DO CEARÁ, no uso de suas atribuições legais e tendo em vista o que consta do processo nº5975441/2013, RESOLVE CONCEDER, nos termos do art.40, §1º, inciso III, alínea "b", §§2º, 3º, 8º e 17 da Constituição Federal, com redação dada pela Emenda Constitucional Federal nº41, de 19 de dezembro de 2003, combinado com os arts.1º e 15 da Lei Federal nº10.887, de 18 de junho de 2004 e art.156 da Lei Estadual nº9.826, de 14 de maio de 1974, com redação dada pela Lei Estadual nº13.578, de 21 de janeiro de 2005, ao servidor, **ANTONIO BANDEIRA DE SOUSA**, CPF 22072594391, que exerce a função de AUXILIAR DE SERVIÇOS GERAIS, nível/referência 12, Grupo Ocupacional de Atividades de Apoio Administrativo e Operacional - ADO, carga horária de 30 horas semanais, matrícula nº03643115, lotado na Secretaria da Educação, **APOSENTADORIA POR IDADE, COM PROVENTOS PROPORCIONAIS a 88,64%**, a partir de 23/08/2013, tendo como base de cálculo as verbas incidentes de contribuição previdenciária, no período de Julho/1994 a Julho/2013, cujo valor é de R\$617,63 (SEISCENTOS E DEZESSETE REAIS E SESSENTA E TRES CENTAVOS), ficando majorado para R\$678,00

(SEISCENTOS E SETENTA E OITO REAIS), nos termos do art.40, §12, combinado com o art.201, §2º, ambos da Constituição Federal, com redação dada pela Emenda Constitucional Federal nº20, de 15 de dezembro de 1998. SECRETARIA DA EDUCAÇÃO, em Fortaleza, 06 de novembro de 2013.

Maurício Holanda Maia
SECRETÁRIO DA EDUCAÇÃO EM EXERCÍCIO

*** **

A SECRETÁRIA DA EDUCAÇÃO DO ESTADO DO CEARÁ, no uso de suas atribuições legais e tendo em vista o que consta do processo nº5779316/2013, RESOLVE CONCEDER, nos termos do art.40, §1º, inciso III, alínea “b”, §§2º, 3º, 8º e 17 da Constituição Federal, com redação dada pela Emenda Constitucional Federal nº41, de 19 de dezembro de 2003, combinado com os arts.1º e 15 da Lei Federal nº10.887, de 18 de junho de 2004 e art.156 da Lei Estadual nº9.826, de 14 de maio de 1974, com redação dada pela Lei Estadual nº13.578, de 21 de janeiro de 2005, a servidora, **ANA LUCIA JAMACARU DE AQUINO**, CPF 23248521368, que exerce a função de PROFESSOR, classe ESPECIALIZADO, nível/referência 12, Grupo Ocupacional de Magistério - MAG, carga horária de 20 horas semanais, matrícula nº12234716, lotada na Secretaria da Educação, **APOSENTADORIA POR IDADE, COM PROVENTOS PROPORCIONAIS** a 50,09%, a partir de 10/08/2013, tendo como base de cálculo as verbas incidentes de contribuição previdenciária, no período de Julho/1998 a Julho/2013, cujo valor é de R\$710,62 (SETECENTOS E DEZ REAIS E SESSENTA E DOIS CENTAVOS). SECRETARIA DA EDUCAÇÃO, em Fortaleza, 06 de novembro de 2013.

Maurício Holanda Maia
SECRETÁRIO DA EDUCAÇÃO EM EXERCÍCIO

*** **

A SECRETÁRIA DA EDUCAÇÃO DO ESTADO DO CEARÁ, no uso de suas atribuições legais e tendo em vista o que consta do processo nº051535866, RESOLVE CONCEDER, nos termos do art.40, §1º, inciso III, alínea “b”, §§2º, 3º, 8º e 17 da Constituição Federal, com redação dada pela Emenda Constitucional Federal nº41, de 19 de dezembro de 2003, combinado com os arts.1º e 15 da Lei Federal nº10.887, de 18 de junho de 2004 e art.156 da Lei Estadual nº9.826, de 14 de maio de 1974, com redação dada pela Lei Estadual nº13.578, de 21 de janeiro de 2005, a servidora, **DORALICE RODRIGUES MELO ARAUJO**, CPF 21273529391, que exerce a função de AUXILIAR DE SERVIÇOS GERAIS, nível/referência 11, Grupo Ocupacional de Atividades de Apoio Administrativo e Operacional - ADO, carga horária de 30 horas semanais, matrícula nº15253010, lotada na Secretaria da Educação, **APOSENTADORIA POR IDADE, COM PROVENTOS PROPORCIONAIS** a 83,91%, a partir de 05/11/2005, tendo como base de cálculo as verbas incidentes de contribuição previdenciária, no período de Julho/1994 a Outubro/2005, cujo valor é de R\$316,68 (TREZENTOS E DEZESSEIS REAIS E SESSENTA E OITO CENTAVOS). SECRETARIA DA EDUCAÇÃO, em Fortaleza, 06 de dezembro de 2012.

Maria Izolda Cela de Arruda Coelho
SECRETÁRIA DA EDUCAÇÃO

*** **

A SECRETÁRIA DA EDUCAÇÃO DO ESTADO DO CEARÁ, no uso de suas atribuições legais e tendo em vista o que consta do processo nº5103355/2013, RESOLVE CONCEDER, nos termos do art.6º da Emenda Constitucional Federal nº41, de 19 de dezembro de 2003, combinado com os arts.2º e 6º da Emenda Constitucional Federal nº47, de 05 de julho de 2005, a servidora, **MARIA ARLETE DA SILVA FERNANDES FEITOZA**, CPF 22278044320, que exerce a função de PROFESSOR, classe ESPECIALIZADO, nível/referência 12, Grupo Ocupacional de Magistério - MAG, carga horária de 20 horas semanais, matrícula nº03865614, lotada na Secretaria da Educação, **APOSENTADORIA POR TEMPO DE CONTRIBUIÇÃO, COM PROVENTOS INTEGRAIS**, a partir de 14/06/2013, tendo como base de cálculo as verbas abaixo discriminadas:

Descrição	Valor R\$
Vencimento 20 horas Lei nº15.285/2013	1.379,86
Gratificação de Regencia de Classe 10% art.5º	
Lei nº14.431/2009	137,99
Parcela Nominalmente Identificável Inciso III, do art.7º e 12º, da lei nº14.431/2009	325,94

Parcela Variável de Redistribuição - PVR/FUNDEB	
Lei nº15.243/2012	20,00
Total	1.863,79

SECRETARIA DA EDUCAÇÃO, em Fortaleza, 28 de novembro de 2013.

Maria Izolda Cela de Arruda Coelho
SECRETÁRIA DA EDUCAÇÃO

*** **

A SECRETÁRIA DA EDUCAÇÃO DO ESTADO DO CEARÁ, no uso de suas atribuições legais e tendo em vista o que consta do processo nº971131112, RESOLVE CONCEDER, nos termos do art.168, inciso I, da Constituição Estadual, combinado com os arts.89, 152, §2º, 154 e 157, da Lei Estadual nº9.826, de 14 de maio de 1974, a servidora, **MARIA BOSCO ARAUJO VERAS**, CPF 18827888349, que exerce a função de PROFESSOR, classe INCIANTE I, nível/referência 5, Grupo Ocupacional de Magistério - MAG, carga horária de 20 horas semanais, matrícula nº07553013, lotada na Secretaria da Educação, **APOSENTADORIA POR INVALIDEZ, COM PROVENTOS INTEGRAIS**, a partir de 27/01/1998, conforme laudo médico nº1997/009002 da Perícia Médica Oficial do Estado, tendo como base de cálculo as verbas abaixo discriminadas:

Descrição	Valor R\$
Vencimento 20 horas (Lei nº12.611/1996)	150,43
Progressão Horizontal de 20% (Art.43 da Lei Nº9.826/74)	30,09
Gratificação de Efetiva Regencia de Classe de 40% (Art.1º da Lei nº11.072/85)	60,17
Gratificação de Localização 10% Art.3º	
Lei nº11.812/91	15,04
Total	255,73

SECRETARIA DA EDUCAÇÃO, em Fortaleza, 06 de novembro de 2013.

Maurício Holanda Maia
SECRETÁRIO DA EDUCAÇÃO EM EXERCÍCIO

*** **

O(A) SECRETÁRIO(A) DA EDUCAÇÃO DO ESTADO DO CEARÁ, no uso de suas atribuições legais e tendo em vista o que consta do processo nº064324362, RESOLVE CONCEDER, nos termos do art.6º da Emenda Constitucional Federal nº41, de 19 de dezembro de 2003, combinado com o art.2º da Emenda Constitucional nº47, de 05 de julho de 2005, à servidora **MARIA DE FATIMA PAES DE OLIVEIRA SOUSA**, CPF 16160061372, que exerce a função de PROFESSOR, classe PLENO II, nível/referência 17, Grupo Ocupacional de Magistério - MAG, carga horária de 30 horas semanais, matrícula nº01373412, lotada na Secretaria da Educação, **APOSENTADORIA POR TEMPO DE CONTRIBUIÇÃO, COM PROVENTOS INTEGRAIS**, a partir de 10/05/2007, tendo como base de cálculo as verbas abaixo discriminadas:

Descrição	Valor R\$
Vencimento 30 horas (Lei nº 13.787/2006)	651,85
Progressão Horizontal de 15% (Art.43 da Lei nº9.826/74)	97,78
Gratificação de Efetiva Regencia de Classe de 40% (Art.1º da Lei nº11.072/85)	260,74
Gratificação de Incentivo Profissional de 10% (Lei nº12.066/93, art.32)	5,18
Total	1.075,55

Republicado por incorreção.
SECRETARIA DA EDUCAÇÃO, em Fortaleza, 11 de novembro de 2013.

Maria Izolda Cela de Arruda Coelho
SECRETÁRIA DA EDUCAÇÃO

*** **

A SECRETÁRIA DA EDUCAÇÃO DO ESTADO DO CEARÁ, no uso de suas atribuições legais e tendo em vista o que consta do processo nº981546978, RESOLVE CONCEDER, nos termos do art.168, inciso III, alínea “d” da Constituição Estadual, combinado com os arts.156, §1º, inciso IV e 157 da Lei Estadual nº9.826, de 14 de maio de 1974, a servidora, **MARIA LUIZA PINHEIRO**, CPF 06123791320, que exerce a função de PROFESSOR, classe PLENO I, nível/referência 13, Grupo Ocupacional de Magistério - MAG, carga horária de 20 horas semanais, matrícula nº06841716, lotada na Secretaria da Educação, **APOSENTADORIA POR IDADE, COM PROVENTOS PROPORCIONAIS** a 80,00%, a partir de 27/01/1998, tendo como base de cálculo as verbas abaixo discriminadas:

Descrição	Valor R\$
Vencimento 20 horas (lei nº12.611/1996)	177,81
Progressão Horizontal de 20% (Art.43 da Lei nº9.826/74)	44,45

Gratificação de Incentivo Profissional de 10%
Art.32 da Lei nº12.0066/93 17,78
Gratificação de Efetivo Regencia de Classe
de 40% Art.1º da Lei nº11.072/85 71,12
Gratificação de Localização 10% Art.3º Lei nº11.812/91 17,78
Total 328,94
SECRETARIA DA EDUCAÇÃO, em Fortaleza, 12 de dezembro de 2012.
Maria Izolda Cela de Arruda Coelho
SECRETÁRIA DA EDUCAÇÃO

*** **

A SECRETÁRIA DA EDUCAÇÃO DO ESTADO DO CEARÁ, no uso de suas atribuições legais e tendo em vista o que consta do processo nº070655782, RESOLVE CONCEDER, nos termos do art.6º da Emenda Constitucional Federal nº41, de 19 de dezembro de 2003, combinado com os arts.2º e 6º da Emenda Constitucional Federal nº47, de 05 de julho de 2005, ao servidor, **FRANCISCO BARROS DE OLIVEIRA**, CPF 05681693368, que exerce a função de PROFESSOR, classe PLENO I, nível/referência 14, Grupo Ocupacional de Magistério - MAG, carga horária de 13 horas semanais, matrícula nº06541712, lotado na Secretaria da Educação, **APOSENTADORIA POR TEMPO DE CONTRIBUIÇÃO, COM PROVENTOS INTEGRAIS**, a partir de 06/08/2007, tendo como base de cálculo as verbas abaixo discriminadas:

Descrição	Valor R\$
Vencimento 13 horas (Lei nº14.009/2007)	252,67
Progressão Horizontal de 20% (Art.43 da Lei Nº9.826/74)	50,53
Gratificação de Incentivo Profissional 10% (Art.32 Lei nº12.066/93)	25,27
Gratificação de Efetiva Regencia de Classe de 45% (Art.1º da Lei nº13.932/2007)	113,70
Total	442,17

SECRETARIA DA EDUCAÇÃO, em Fortaleza, 30 de outubro de 2013.
Maria Izolda Cela de Arruda Coelho
SECRETÁRIA DA EDUCAÇÃO

*** **

A SECRETÁRIA DA EDUCAÇÃO DO ESTADO DO CEARÁ, no uso de suas atribuições legais e tendo em vista o que consta do processo nº107141108, RESOLVE CONCEDER, nos termos do art.3º da Emenda Constitucional Federal nº41, de 19 de dezembro de 2003, combinado com o art.8º, incisos I, II e III, e §4º da Emenda Constitucional Federal nº20, de 15 de dezembro de 1998, a servidora, **MARY LUCE MIRANDA DE FREITAS**, CPF 03458911391, que exerce a função de PROFESSOR, classe ESPECIALIZADO, nível/referência 21, Grupo Ocupacional de Magistério - MAG, carga horária de 20 horas semanais, matrícula nº04548310, lotada na Secretaria da Educação, **APOSENTADORIA POR TEMPO DE CONTRIBUIÇÃO, COM PROVENTOS INTEGRAIS**, a partir de 02/03/2006, tendo como base de cálculo as verbas abaixo discriminadas:

Descrição	Valor R\$
Vencimento 20 horas (Lei nº13.627/05)	498,32
Progressão Horizontal de 25% (art.43 da Lei nº9.826/74)	124,58
Gratificação de Efetiva Regencia de Classe de 40% (art.1º da Lei nº11.072/85)	199,33
Gratificação de Incentivo Profissional de 20% (art.32 da Lei nº12.066/93)	99,66
Gratificação de Localização de 10% (Lei nº11.812/91 art.3º)	49,83
Total	971,72

SECRETARIA DA EDUCAÇÃO, em Fortaleza, 05 de dezembro de 2012.
Maria Izolda Cela de Arruda Coelho
SECRETÁRIA DA EDUCAÇÃO

*** **

O(A) SECRETÁRIO(A) DA EDUCAÇÃO DO ESTADO DO CEARÁ, no uso de suas atribuições legais e tendo em vista o que consta do processo nº991804708/SPU, RESOLVE CONCEDER, nos termos do art.8º, incisos I, II e III, e §4º da Emenda Constitucional Federal nº20, de 15 de dezembro de 1998, à servidora **VERA LÚCIA OLIVEIRA CUNHA**, CPF 32016670304, que exerce a função de PROFESSOR, classe INICIANTE I, nível/referência 5, Grupo Ocupacional de Magistério - MAG, carga horária de 20 horas semanais, matrícula nº07243510, lotada na Secretaria da Educação, **APOSENTADORIA POR TEMPO DE CONTRIBUIÇÃO, COM PROVENTOS INTEGRAIS**, a partir de 23/02/2000, tendo como base de cálculo as verbas abaixo discriminadas:

Descrição	Valor R\$
Vencimento 20 horas (Lei nº12.840/1998)	157,58
Progressão Horizontal de 20% (Lei nº9.826/1974, art.43)	31,52
Gratificação de Efetiva Regencia de Classe de 40% (Lei nº11.072/1985, art.1º)	63,03
Total	252,13

TORNANDO SEM EFEITO o ato datado de 14/03/2006, publicado no DOE de 23/03/2006, que concedeu à servidora aposentadoria com proventos mensais de R\$402,66 (quatrocentos e dois reais e sessenta e seis centavos).

TORNANDO SEM EFEITO o ato datado de 23/04/2012, publicado no DOE de 02/07/2012, que concedeu à servidora aposentadoria com proventos mensais de R\$283,65 (duzentos e oitenta e três reais e sessenta e cinco centavos).

SECRETARIA DA EDUCAÇÃO, em Fortaleza, 28 de novembro de 2013.

Maria Izolda Cela de Arruda Coelho
SECRETÁRIA DA EDUCAÇÃO

*** **

O(A) SECRETÁRIO(A) DA EDUCAÇÃO DO ESTADO DO CEARÁ, no uso de suas atribuições legais e tendo em vista o que consta do processo nº981836364, RESOLVE CONCEDER, nos termos do art.168, inciso III, alínea "b" da Constituição Estadual, combinado com o art.157 da Lei Estadual nº9.826, de 14 de maio de 1974, à servidora **MARIA DAS GRACAS MARTINS CRUZ**, CPF 10132732300, que exerce a função de PROFESSOR, classe INICIANTE I, nível/referência 5, Grupo Ocupacional de Magistério - MAG, carga horária de 20 horas semanais, matrícula nº0611461X, lotada na Secretaria da Educação, **APOSENTADORIA POR TEMPO DE SERVIÇO, COM PROVENTOS INTEGRAIS**, a partir de 27/01/1998, tendo como base de cálculo as verbas abaixo discriminadas:

Descrição	Valor R\$
Vencimento 20 horas (Lei nº12.611/1996)	150,43
Progressão Horizontal de 25% (Lei nº9.826/1974, Art.43)	37,61
Gratificação de Efetiva Regencia de Classe de 40% (Lei nº11.072/1985, Art.1º)	60,17
Total	248,21

TORNANDO SEM EFEITO o ato datado de 01/04/2003, publicado no DOE de 15/04/2003, que concedeu à servidora aposentadoria com proventos mensais de R\$322,32 (trezentos e vinte e dois reais e trinta e dois centavos).

TORNANDO SEM EFEITO o ato datado de 18/04/2012, publicado no DOE de 09/05/2012, que concedeu à servidora aposentadoria com proventos mensais de R\$278,30 (duzentos e setenta e oito reais e trinta centavos).

SECRETARIA DA EDUCAÇÃO, em Fortaleza, 28 de novembro de 2013.

Maria Izolda Cela de Arruda Coelho
SECRETÁRIA DA EDUCAÇÃO

*** **

A SECRETÁRIA DA EDUCAÇÃO DO ESTADO DO CEARÁ, no uso de suas atribuições legais e tendo em vista o que consta do processo nº970643829, RESOLVE CONCEDER, nos termos do art.168, inciso III, alínea "b" da Constituição Estadual, combinado com o art.157 da Lei Estadual nº9.826, de 14 de maio de 1974, a servidora, **ANIZIA SA ROCHA ARAGAO**, CPF 70695741349, que exerce a função de PROFESSOR, classe ESPECIALIZADO, nível/referência 21, Grupo Ocupacional de Magistério - MAG, carga horária de 20 horas semanais, matrícula nº05821010, lotada na Secretaria da Educação, **APOSENTADORIA POR TEMPO DE SERVIÇO, COM PROVENTOS INTEGRAIS**, a partir de 27/01/1998, tendo como base de cálculo as verbas abaixo discriminadas:

Descrição	Valor R\$
vencimento 20 horas (Lei nº12.611/1996)	328,37
Progressão Horizontal de 20% (art.43 da Lei nº9.826/74)	65,67
Gratificação de Regencia de Classe de 40% (art.1º Lei nº11.072/85)	131,35
Gratificação de Incentivo Profissional de 20% (art.32 da Lei nº12.066/93)	65,67

Gratificação de Localização de 10%
(Lei nº11.812/91 art.3º) 32,84
Vantagem Pessoal (artigo 155 §1º da Lei nº9.826/74) 445,02
Total 1.068,92
SECRETARIA DA EDUCAÇÃO, em Fortaleza, 20 de novembro de 2013.

Maria Izolda Cela de Arruda Coelho
SECRETÁRIA DA EDUCAÇÃO

*** **

A SECRETÁRIA DA EDUCAÇÃO DO ESTADO DO CEARÁ, no uso de suas atribuições legais e tendo em vista o que consta do processo nº096930853, RESOLVE CONCEDER, nos termos do art.3º da Emenda Constitucional Federal nº47, de 05 de julho de 2005, ao servidor, **MANOEL GOMES DA SILVA**, CPF 05690013315, que exerce a função de AUXILIAR DE SERVIÇOS GERAIS, nível/referência 12, Grupo Ocupacional de Atividades de Apoio Administrativo e Operacional - ADO, carga horária de 30 horas semanais, matrícula nº07834713, lotado na Secretaria da Educação, **APOSENTADORIA POR TEMPO DE CONTRIBUIÇÃO, COM PROVENTOS INTEGRAIS**, a partir de 01/05/2010, tendo como base de cálculo as verbas abaixo discriminadas:

Descrição	Valor R\$
Vencimento de 30 horas (Lei nº14.425/09)	320,53
Progressão Horizontal de 15% Art.43 da Lei nº9.826/1974	48,08
Complementação Remuneração Mínima Lei nº14.419/2009	191,39
Total	560,00

SECRETARIA DA EDUCAÇÃO, em Fortaleza, 21 de junho de 2013.

Maria Izolda Cela de Arruda Coelho
SECRETÁRIA DA EDUCAÇÃO

*** **

O(A) SECRETÁRIO(A) DA EDUCAÇÃO DO ESTADO DO CEARÁ, no uso de suas atribuições legais e tendo em vista o que consta do processo nº982411324, RESOLVE CONCEDER, nos termos do art.40, §1º, inciso III, alínea "b", §§2º, 3º e 8º da Constituição Federal, com redação dada pela Emenda Constitucional Federal nº20, de 15 de dezembro de 1998, combinado com os arts.156, §1º, inciso IV e 157 da Lei Estadual nº9.826, de 14 de maio de 1974, a servidora, **LUCIA SALVIANO GRANGEIRO**, CPF 02886014320, que exerce a função de PROFESSOR, classe INICIANTE I, nível/referência 5, Grupo Ocupacional de Magistério - MAG, carga horária de 20 horas semanais, matrícula nº18123312, lotada na Secretaria da Educação, **APOSENTADORIA POR IDADE, COM PROVENTOS PROPORCIONAIS a 80%**, a partir de 16/09/2010, tendo como base de cálculo as verbas abaixo discriminadas:

Descrição	Valor R\$
Vencimento 20 Horas Lei nº14.759/2010	342,58
Progressão Horizontal de 20% Lei nº9.826/1974, Art.43	85,65
Gratificação de Efetiva Regência de Classe de 40% Art.1º da Lei nº11.072/1985	137,03
Total	565,26

TORNANDO SEM EFEITO o Ato datado de 28/05/2012 e publicado no Diário Oficial do Estado em 22/10/2012, que concedeu aposentadoria à LUCIA SALVIANO GRANGEIRO, matrícula nº18123312.

SECRETARIA DA EDUCAÇÃO, em Fortaleza, 28 de novembro de 2013.

Maria Izolda Cela de Arruda Coelho
SECRETÁRIA DA EDUCAÇÃO

*** **

A SECRETÁRIA DA EDUCAÇÃO DO ESTADO DO CEARÁ, no uso de suas atribuições legais e tendo em vista o que consta do processo nº970169957, RESOLVE CONCEDER, nos termos do art.168, inciso III, alínea "a", §§2º, 3º, 5º e 8º, da Constituição Federal, com redação dada pela Emenda Constitucional Federal nº20, de 15 de dezembro de 1998, a servidora, **RITA ESTELITA DOS SANTOS RODRIGUES**, CPF 80651151368, que exerce a função de PROFESSOR, classe INICIANTE II, nível/referência 9, Grupo Ocupacional de Magistério - MAG, carga horária de 20 horas semanais, matrícula nº05442419, lotada na Secretaria da Educação, **APOSENTADORIA POR TEMPO DE SERVIÇO, COM PROVENTOS INTEGRAIS**, a partir de 27/01/1998, tendo como base de cálculo as verbas abaixo discriminadas:

Descrição	Valor R\$
Vencimento 20 horas (Lei nº12.611/1996)	182,85
Progressão Horizontal de 30% (Art.43 da Lei Nº9.826/74	54,86

Gratificação de Efetiva Regencia de Classe de 40% (Art.1º da Lei nº11.072/85) 73,14
Vantagem Pessoal (art.155 §1º da Lei 9.826/74) 187,74
Total 498,59
SECRETARIA DA EDUCAÇÃO, em Fortaleza, 20 de novembro de 2012.

Maria Izolda Cela de Arruda Coelho
SECRETÁRIA DA EDUCAÇÃO

*** **

A SECRETÁRIA DA EDUCAÇÃO DO ESTADO DO CEARÁ, no uso de suas atribuições legais e tendo em vista o que consta do processo nº970163029, RESOLVE CONCEDER, nos termos do art.168, inciso III, alínea "c" da Constituição Estadual, combinado com os arts.156, §1º, inciso IV e 157, da Lei Estadual nº9.826, de 14 de maio de 1974, a servidora, **MARIA LINDOMAR CRUZ**, CPF 24133957334, que exerce a função de PROFESSOR, classe PLENO I, nível/referência 13, Grupo Ocupacional de Magistério - MAG, carga horária de 20 horas semanais, matrícula nº05987210, lotada na Secretaria da Educação, **APOSENTADORIA POR TEMPO DE SERVIÇO, COM PROVENTOS PROPORCIONAIS a 80,00%**, a partir de 27/01/1998, tendo como base de cálculo as verbas abaixo discriminadas:

Descrição	Valor R\$
Vencimento 20 Horas Lei nº12.611/1996	177,81
Progressão Horizontal de 20% Lei nº9.826/1974, Art.43	44,45
Gratificação de Incentivo Profissional de 10% Lei nº12.066/1993, Art.32	17,78
Gratificação de Efetiva Regencia de Classe de 40% Art.1º da Lei nº11.072/1985	71,12
Total	311,16

SECRETARIA DA EDUCAÇÃO, em Fortaleza, 03 de dezembro de 2012.

Maria Izolda Cela de Arruda Coelho
SECRETÁRIA DA EDUCAÇÃO

*** **

A SECRETÁRIA DA EDUCAÇÃO DO ESTADO DO CEARÁ, no uso de suas atribuições legais e tendo em vista o que consta do processo nº980757916, RESOLVE CONCEDER, nos termos do art.168, inciso III, alínea "c" da Constituição Estadual, combinado com os arts.156, §1º, inciso V e 157, da Lei Estadual nº9.826, de 14 de maio de 1974, a servidora, **ANA DE SOUSA PESSOA**, CPF 88927814304, que exerce a função de AUXILIAR DE SERVIÇOS GERAIS, nível/referência 5, Grupo Ocupacional de Atividades de Apoio Administrativo e Operacional - ADO, carga horária de 30 horas semanais, matrícula nº02258110, lotada na Secretaria da Educação, **APOSENTADORIA POR TEMPO DE SERVIÇO, COM PROVENTOS PROPORCIONAIS a 90%**, a partir de 10/10/1998, tendo como base de cálculo as verbas abaixo discriminadas:

Descrição	Valor R\$
Vencimento 30 horas (Lei nº12.840/98)	114,59
Progressão Horizontal de 25% (Art.43 da Lei nº9.826/74)	31,83
Total	146,42

SECRETARIA DA EDUCAÇÃO, em Fortaleza, 22 de janeiro de 2013.

Maria Izolda Cela de Arruda Coelho
SECRETÁRIA DA EDUCAÇÃO

*** **

A SECRETÁRIA DA EDUCAÇÃO DO ESTADO DO CEARÁ, no uso de suas atribuições legais e tendo em vista o que consta do processo nº024396397, RESOLVE CONCEDER, nos termos do art.40, §1º, inciso III, alínea "a", §§2º, 3º, 5º e 8º, da Constituição Federal, com redação dada pela Emenda Constitucional Federal nº20, de 15 de dezembro de 1998, a servidora, **MARLENE ALVES DA FONSECA**, CPF 09212590349, que exerce a função de PROFESSOR, classe INICIANTE I, nível/referência 2, Grupo Ocupacional de Magistério - MAG, carga horária de 16 horas semanais, matrícula nº06261213, lotada na Secretaria da Educação, **APOSENTADORIA POR TEMPO DE CONTRIBUIÇÃO, COM PROVENTOS INTEGRAIS**, a partir de 02/01/2003, tendo como base de cálculo as verbas abaixo discriminadas:

Descrição	Valor R\$
Vencimento 16 Horas Lei nº13.250/2002	135,00
Progressão Horizontal de 20% Lei nº9.826/1974, Art.43	27,00
Gratificação de Efetiva Regencia de Classe de 40% Art.1º da Lei nº11.072/1985	54,00

Gratificação de Localização de 10%
 Lei nº11.812/1991, Art.3º 13,50
 Total 229,50
 SECRETARIA DA EDUCAÇÃO, em Fortaleza, 04 de julho de 2012.
 Maria Izolda Cela de Arruda Coelho
 SECRETÁRIA DA EDUCAÇÃO

*** **

A SECRETÁRIA DA EDUCAÇÃO DO ESTADO DO CEARÁ, no uso de suas atribuições legais e tendo em vista o que consta do processo nº073604445, RESOLVE CONCEDER, nos termos do art.6º da Emenda Constitucional Federal nº41, de 19 de dezembro de 2003, combinado com os arts.2º e 6º da Emenda Constitucional Federal nº47, de 05 de julho de 2005, a servidora, **MARIA ELIANE COUTO BEM**, CPF 14413132300, que exerce a função de PROFESSOR, classe ESPECIALIZADO, nível/referência 23, Grupo Ocupacional de Magistério - MAG, carga horária de 20 horas semanais, matrícula nº02264218, lotada na Secretaria da Educação, **APOSENTADORIA POR TEMPO DE CONTRIBUIÇÃO, COM PROVENTOS INTEGRAIS**, a partir de 19/12/2007, tendo como base de cálculo as verbas abaixo discriminadas:

Descrição	Valor R\$
Vencimento 20 horas (Lei nº14.009/2007)	603,04
Progressão Horizontal de 10% (Art.43 da Lei Nº9.826/74	60,30
Gratificação de Incentivo Profissional 20% (Art.32 Lei nº12.066/93)	120,61
Gratificação de Efetiva Regencia de Classe de 45% (Art.1º da Lei nº13.932/2007)	271,37
Total	1.055,32

SECRETARIA DA EDUCAÇÃO, em Fortaleza, 17 de dezembro de 2012.
 Maria Izolda Cela de Arruda Coelho
 SECRETÁRIA DA EDUCAÇÃO

*** **

A SECRETÁRIA DA EDUCAÇÃO DO ESTADO DO CEARÁ, no uso de suas atribuições legais e tendo em vista o que consta do processo nº096880180, RESOLVE CONCEDER, nos termos do art.6º da Emenda Constitucional Federal nº41, de 19 de dezembro de 2003, combinado com os arts.2º e 6º, da Emenda Constitucional Federal nº47, de 05 de julho de 2005, e com o art.1º, "caput", parágrafo único, da Lei Estadual nº14.188, de 30 de julho de 2008, a servidora, **MARIA EUNICE DE VASCONCELOS XAVIER**, CPF 16691261372, que exerce a função de PROFESSOR, classe ESPECIALIZADO, nível/referência 24, Grupo Ocupacional de Magistério - MAG, carga horária de 40 horas semanais, matrícula nº04352912, lotada na Secretaria da Educação, **APOSENTADORIA POR TEMPO DE CONTRIBUIÇÃO, COM PROVENTOS INTEGRAIS**, a partir de 24/04/2010, tendo como base de cálculo as verbas abaixo discriminadas:

Descrição	Valor R\$
Vencimento de 40 horas (Lei nº14.431/09)	2.064,31
Gratificação de Regência de Classe de 10% (Art, 5º, Lei nº14.431/2009)	206,43
Parcela Nominalmente Identificável (Inciso III, do Artº 7º e 12º, da Lei nº14.431/2009)	591,36
Total	2.862,10

SECRETARIA DA EDUCAÇÃO, em Fortaleza, 03 de dezembro de 2013.
 Maria Izolda Cela de Arruda Coelho
 SECRETÁRIA DA EDUCAÇÃO

*** **

A SECRETÁRIA DA EDUCAÇÃO DO ESTADO DO CEARÁ, no uso de suas atribuições legais e tendo em vista o que consta do processo nº090394631, RESOLVE CONCEDER, nos termos do art.6º da Emenda Constitucional Federal nº41, de 19 de dezembro de 2003, combinado com os arts.2º e 6º da Emenda Constitucional Federal nº47, de 05 de julho de 2005, a servidora, **MARIA ELIANY MARQUES DE CARVALHO**, CPF 15620042391, que exerce a função de PROFESSOR, classe ESPECIALIZADO, nível/referência 24, Grupo Ocupacional de Magistério - MAG, carga horária de 20 horas semanais, matrícula nº09850910, lotada na Secretaria da Educação, **APOSENTADORIA POR TEMPO DE CONTRIBUIÇÃO, COM PROVENTOS INTEGRAIS**, a partir de 17/05/2009, tendo como base de cálculo as verbas abaixo discriminadas:

Descrição	Valor R\$
Vencimento de 20 horas (Lei nº14.180/08)	672,02
Progressão Horizontal de 10% Art.43 da Lei nº9.826/1974	67,20

Gratificação de Regencia de Classe de 50%
 Art.1º da Lei nº14.182/08 336,01
 Gratificação de Incentivo de Profissional de 20% (Art.32º da Lei 12.066/93)

134,40
 Total 1.209,63
 SECRETARIA DA EDUCAÇÃO, em Fortaleza, 05 de dezembro de 2013.
 Maria Izolda Cela de Arruda Coelho
 SECRETÁRIA DA EDUCAÇÃO

*** **

A SECRETÁRIA DA EDUCAÇÃO DO ESTADO DO CEARÁ, no uso de suas atribuições legais e tendo em vista o que consta do processo nº080991319, RESOLVE CONCEDER, nos termos do art.6º da Emenda Constitucional Federal nº41, de 19 de dezembro de 2003, combinado com os arts.2º e 6º da Emenda Constitucional Federal nº47, de 05 de julho de 2005, a servidora, **MARIA IOLANDA CORDEIRO ALVES MESQUITA**, CPF 14186225320, que exerce a função de PROFESSOR, classe ENSINO TÉCNICO ESPECIALIZADO, nível/referência 23, Grupo Ocupacional de Magistério - MAG, carga horária de 20 horas semanais, matrícula nº06740618, lotada na Secretaria da Educação, **APOSENTADORIA POR TEMPO DE CONTRIBUIÇÃO, COM PROVENTOS INTEGRAIS**, a partir de 02/07/2008, tendo como base de cálculo as verbas abaixo discriminadas:

Descrição	Valor R\$
Vencimento de 20 horas (Lei nº14.180/08)	640,01
Gratificação de Regência de Classe de 15% (Art, 5º, Lei nº14.431/2009)	96,00
Gratificação de Regencia de Classe de 50% Art.1º da Lei nº14.182/08	320,01
Gratificação de Incentivo de Professor de 20% Art.32º da Lei nº12.066/93	128,00
Total	1.184,02

SECRETARIA DA EDUCAÇÃO, em Fortaleza, 11 de novembro de 2013.

Maria Izolda Cela de Arruda Coelho
 SECRETÁRIA DA EDUCAÇÃO

*** **

A SECRETÁRIA DA EDUCAÇÃO DO ESTADO DO CEARÁ, no uso de suas atribuições legais e tendo em vista o que consta do processo nº81557639, RESOLVE CONCEDER, nos termos do art.6º da Emenda Constitucional Federal nº41, de 19 de dezembro de 2003, combinado com os arts.2º e 6º da Emenda Constitucional Federal nº47, de 05 de julho de 2005, a servidora, **MARIA HELENA ROCHA NEVES**, CPF 07249284304, que exerce a função de PROFESSOR, classe ESPECIALIZADO, nível/referência 24, Grupo Ocupacional de Magistério - MAG, carga horária de 40 horas semanais, matrícula nº06615716, lotada na Secretaria da Educação, **APOSENTADORIA POR TEMPO DE CONTRIBUIÇÃO, COM PROVENTOS INTEGRAIS**, a partir de 08/12/2008, tendo como base de cálculo as verbas abaixo discriminadas:

Descrição	Valor R\$
Vencimento 40 horas (Lei nº14.180/2008)	1.344,04
Progressão Horizontal de 20% (art.43 da Lei nº9.826/74)	268,81
Gratificação de Efetiva Regencia de classe de 50% (art.1º, inciso V da Lei nº14.182/08)	672,02
Gratificação de Incentivo Profissional de 20% (art.32 da Lei nº12.066/93)	268,81
Total	2.553,68

SECRETARIA DA EDUCAÇÃO, em Fortaleza, 28 de novembro de 2012.

Maria Izolda Cela de Arruda Coelho
 SECRETÁRIA DA EDUCAÇÃO

*** **

A SECRETÁRIA DA EDUCAÇÃO DO ESTADO DO CEARÁ, no uso de suas atribuições legais e tendo em vista o que consta do processo nº081175264, RESOLVE CONCEDER, nos termos do art.6º da Emenda Constitucional Federal nº41, de 19 de dezembro de 2003, combinado com os arts.2º e 6º da Emenda Constitucional Federal nº47, de 05 de julho de 2005, a servidora, **MARIA OLZEIRTA GOMES MOURA DE FARIAS**, CPF 10167722387, que exerce a função de PROFESSOR, classe PLENO II, nível/referência 20, Grupo Ocupacional de Magistério - MAG, carga horária de 40 horas semanais, matrícula nº09731814, lotada na Secretaria da Educação, **APOSENTADORIA POR TEMPO DE CONTRIBUIÇÃO, COM PROVENTOS INTEGRAIS**, a partir de

13/11/2008, tendo como base de cálculo as verbas abaixo discriminadas:

Descrição	Valor R\$
Vencimento 40 horas (Lei nº14.180/2008)	1.105,75
Progressão Horizontal de 15% (Art.43 da Lei Nº9.826/74)	165,86
Gratificação de Incentivo Profissional 10% (Art.32 Lei nº12.066/93)	110,58
Gratificação de Efetiva Regencia de Classe de 50% (Art.1º da Lei nº14.182/08)	552,88
Total	1.935,07

SECRETARIA DA EDUCAÇÃO, em Fortaleza, 27 de novembro de 2012.

Maria Izolda Cella de Arruda Coelho
SECRETÁRIA DA EDUCAÇÃO

*** **

A SECRETÁRIA DA EDUCAÇÃO DO ESTADO DO CEARÁ, no uso de suas atribuições legais e tendo em vista o que consta do processo nº080327826, RESOLVE CONCEDER, nos termos do art.6º da Emenda Constitucional Federal nº41, de 19 de dezembro de 2003, combinado com os arts.2º e 6º da Emenda Constitucional Federal nº47, de 05 de julho de 2005, a servidora, **MARIA DA CONCEIÇÃO MARTINS SOUSA**, CPF 12405590387, que exerce a função de PROFESSOR, classe PLENO II, nível/referência 19, Grupo Ocupacional de Magistério - MAG, carga horária de 20 horas semanais, matrícula nº01591215, lotada na Secretaria da Educação, **APOSENTADORIA POR TEMPO DE CONTRIBUIÇÃO, COM PROVENTOS INTEGRAIS**, a partir de 02/10/2008, tendo como base de cálculo as verbas abaixo discriminadas:

Descrição	Valor R\$
Vencimento de 20 horas (Lei nº14.180/08)	526,54
Progressão Horizontal de 15% Art.43 da Lei nº9.826/1974	78,99
Gratificação de Regencia de Classe de 50% Art.1º da Lei nº14.182/08	263,27
Gratificação de Incentivo de Profissional de 10% Art.32º da Lei nº12.066/93	52,66
Total	921,46

SECRETARIA DA EDUCAÇÃO, em Fortaleza, 15 de julho de 2013.

Maria Izolda Cella de Arruda Coelho
SECRETÁRIA DA EDUCAÇÃO

*** **

A SECRETÁRIA DA EDUCAÇÃO DO ESTADO DO CEARÁ, no uso de suas atribuições legais e tendo em vista o que consta do processo nº130757560, RESOLVE CONCEDER, nos termos do art.6º da Emenda Constitucional Federal nº41, de 19 de dezembro de 2003, combinado com os arts.2º e 6º da Emenda Constitucional Federal nº47, de 05 de julho de 2005, a servidora, **MARIA VALDIZA AMORIM**, CPF 05657326334, que exerce a função de PROFESSOR, classe ESPECIALIZADO, nível/referência 12, Grupo Ocupacional de Magistério - MAG, carga horária de 20 horas semanais, matrícula nº08736413, lotada na Secretaria da Educação, **APOSENTADORIA POR TEMPO DE CONTRIBUIÇÃO, COM PROVENTOS INTEGRAIS**, a partir de 31/07/2013, tendo como base de cálculo as verbas abaixo discriminadas:

Descrição	Valor R\$
Vencimento 20 horas Lei nº15.285/2013	1.379,86
Gratificação de Regencia de Classe 10% art.5º Lei nº14.431/2009	137,99
Parcela Nominalmente Identificavel Inciso III, do art.7º e 12º, da lei nº14.431/2009	284,16
Parcela Variavel de Redistribuição - PVR/FUNDEB Lei nº15.243/2012	22,50
Total	1.824,51

SECRETARIA DA EDUCAÇÃO, em Fortaleza, 10 de dezembro de 2013.

Maria Izolda Cella de Arruda Coelho
SECRETÁRIA DA EDUCAÇÃO

*** **

A SECRETÁRIA DA EDUCAÇÃO DO ESTADO DO CEARÁ, no uso de suas atribuições legais e tendo em vista o que consta do processo nº084882859, RESOLVE CONCEDER, nos termos do art.6º da Emenda Constitucional Federal nº41, de 19 de dezembro de 2003, combinado com os arts.2º e 6º da Emenda Constitucional Federal nº47, de 05 de julho de 2005, a servidora, **MARILEIDE RODRIGUES MAIA**, CPF 03423107391, que exerce a função de PROFESSOR, classe ESPECIALIZADO, nível/referência 24, Grupo Ocupacional de Magistério - MAG, carga horária de 40 horas semanais, matrícula

nº06922112, lotada na Secretaria da Educação, **APOSENTADORIA POR TEMPO DE CONTRIBUIÇÃO, COM PROVENTOS INTEGRAIS**, a partir de 17/03/2009, tendo como base de cálculo as verbas abaixo discriminadas:

Descrição	Valor R\$
Vencimento 40 horas (Lei nº14.180/2008)	1.344,04
Progressão Horizontal de 15% (Art.43 da Lei Nº9.826/74)	201,61
Gratificação de Incentivo Profissional 20% (Art.32 Lei nº12.066/93)	268,81
Gratificação de Efetiva Regencia de Classe de 45% (Art.1º da Lei nº14.182/08)	604,82
Total	2.419,28

SECRETARIA DA EDUCAÇÃO, em Fortaleza, 07 de dezembro de 2012.

Maria Izolda Cella de Arruda Coelho
SECRETÁRIA DA EDUCAÇÃO

*** **

A SECRETÁRIA DA EDUCAÇÃO DO ESTADO DO CEARÁ, no uso de suas atribuições legais e tendo em vista o que consta do processo nº096888890, RESOLVE CONCEDER, nos termos do art.6º da Emenda Constitucional Federal nº41, de 19 de dezembro de 2003, combinado com os arts.2º e 6º, da Emenda Constitucional Federal nº47, de 05 de julho de 2005, e com o art.1º, "caput", parágrafo único, da Lei Estadual nº14.188, de 30 de julho de 2008, a servidora, **ISAURA FELICIO DE ALBUQUERQUE**, CPF 05830869349, que exerce a função de PROFESSOR, classe COORDENADOR DE ENSINO ESPECIALIZADO, nível/referência 24, Grupo Ocupacional de Magistério - MAG, carga horária de 20 horas semanais, matrícula nº07425015, lotada na Secretaria da Educação, **APOSENTADORIA POR TEMPO DE CONTRIBUIÇÃO, COM PROVENTOS INTEGRAIS**, a partir de 28/04/2010, tendo como base de cálculo as verbas abaixo discriminadas:

Descrição	Valor R\$
Vencimento de 20 horas (Lei nº14.431/09)	1.032,15
Progressão Horizontal de 10% Art.43 da Lei nº9.826/1974	103,21
Parcela Nominalmente Identificável (Inciso III, do Artº 7º e 12º, da Lei nº14.431/2009)	228,48
Total	1.363,84

SECRETARIA DA EDUCAÇÃO, em Fortaleza, 29 de novembro de 2013.

Maria Izolda Cella de Arruda Coelho
SECRETÁRIA DA EDUCAÇÃO

*** **

A SECRETÁRIA DA EDUCAÇÃO DO ESTADO DO CEARÁ, no uso de suas atribuições legais e tendo em vista o que consta do processo nº6858201/2013, RESOLVE CONCEDER, nos termos do art.3º da Emenda Constitucional Federal nº47, de 05 de julho de 2005, a servidora, **LUCIA FURTADO DA SILVA**, CPF 11938951387, que exerce a função de AUXILIAR DE SERVIÇOS GERAIS, nível/referência 12, Grupo Ocupacional de Atividades de Apoio Administrativo e Operacional - ADO, carga horária de 32,83 (ajustada) horas semanais, matrícula nº04033612, lotada na Secretaria da Educação, **APOSENTADORIA POR TEMPO DE CONTRIBUIÇÃO, COM PROVENTOS INTEGRAIS**, a partir de 09/10/2013, tendo como base de cálculo as verbas abaixo discriminadas:

Descrição	Valor R\$
Vencimento 32,83 horas Lei nº15.285/2013	443,78
Progressão Horizontal de 15% (art.43 da lei nº9.826/74)	66,57
Complementação Remuneração Mínima lei nº15.288/2013	212,66
Total	723,01

SECRETARIA DA EDUCAÇÃO, em Fortaleza, 12 de dezembro de 2013.

Maria Izolda Cella de Arruda Coelho
SECRETÁRIA DA EDUCAÇÃO

*** **

A SECRETÁRIA DA EDUCAÇÃO DO ESTADO DO CEARÁ, no uso de suas atribuições legais e tendo em vista o que consta do processo nº081470940, RESOLVE CONCEDER, nos termos do art.6º da Emenda Constitucional Federal nº41, de 19 de dezembro de 2003, combinado com os arts.2º e 6º da Emenda Constitucional Federal nº47, de 05 de julho de 2005, a servidora, **ANGELA COELHO CRUZ DA SILVA**, CPF 12376167353, que exerce a função de PROFESSOR, classe PLENO II, nível/referência 20, Grupo Ocupacional de Magistério - MAG, carga horária de 20 horas semanais, matrícula nº01781316, lotada na Secretaria da Educação, **APOSENTADORIA POR TEMPO DE CONTRIBUIÇÃO, COM PROVENTOS INTEGRAIS**, a partir de 12/09/2008, tendo como base de cálculo as verbas abaixo discriminadas:

Descrição	Valor R\$
Vencimento de 20 horas (Lei nº14.180/08)	552,89
Progressão Horizontal de 15% (Art.43º da Lei nº9.826/74)	82,93
Gratificação de Regencia de Classe de 50% Art.1º da Lei nº14.182/08	276,45
Gratificação de Incentivo de Profissional de 10% Art.32º da Lei nº12.066/93	55,29
Total	967,56

SECRETARIA DA EDUCAÇÃO, em Fortaleza, 13 de novembro de 2013.
Maria Izolda Cela de Arruda Coelho
SECRETÁRIA DA EDUCAÇÃO

*** **

A SECRETÁRIA DA EDUCAÇÃO DO ESTADO DO CEARÁ, no uso de suas atribuições legais e tendo em vista o que consta do processo nº6834949/2013, RESOLVE CONCEDER, nos termos do art.3º da Emenda Constitucional Federal nº47, de 05 de julho de 2005, a servidora, **MARIA APARECIDA ARAUJO MARQUES**, CPF 2136118334, que exerce a função de AUXILIAR DE ADMINISTRAÇÃO, nível/referência 21, Grupo Ocupacional de Atividades de Apoio Administrativo e Operacional - ADO, carga horária de 30 horas semanais, matrícula nº02243016, lotada na Secretaria da Educação, **APOSENTADORIA POR TEMPO DE CONTRIBUIÇÃO, COM PROVENTOS INTEGRAIS**, a partir de 08/10/2013, tendo como base de cálculo as verbas abaixo discriminadas:

Descrição	Valor R\$
Vencimento 30 horas Lei nº15.285/2013	618,41
Progressão Horizontal de 15% (art.43 da lei nº9.826/74)	92,76
Complementação Remuneração Mínima lei nº15.288/2013	11,84
Total	723,01

SECRETARIA DA EDUCAÇÃO, em Fortaleza, 12 de dezembro de 2013.
Maria Izolda Cela de Arruda Coelho
SECRETÁRIA DA EDUCAÇÃO

*** **

A SECRETÁRIA DA EDUCAÇÃO DO ESTADO DO CEARÁ, no uso de suas atribuições legais e tendo em vista o que consta do processo nº6546587/2013, RESOLVE CONCEDER, nos termos do art.3º da Emenda Constitucional Federal nº47, de 05 de julho de 2005, a servidora, **EVILANIA GOMES VIEIRA**, CPF 19609884334, que exerce a função de AUXILIAR DE SERVIÇOS GERAIS, nível/referência 12, Grupo Ocupacional de Atividades de Apoio Administrativo e Operacional - ADO, carga horária de 30 horas semanais, matrícula nº07659318, lotada na Secretaria da Educação, **APOSENTADORIA POR TEMPO DE CONTRIBUIÇÃO, COM PROVENTOS INTEGRAIS**, a partir de 26/09/2013, tendo como base de cálculo as verbas abaixo discriminadas:

Descrição	Valor R\$
Vencimento 30 horas Lei nº15.285/2013	398,61
Progressão Horizontal de 15% (art.43 da lei nº9.826/74)	59,79
Complementação Remuneração Mínima lei nº15.288/2013	264,61
Total	723,01

SECRETARIA DA EDUCAÇÃO, em Fortaleza, 09 de dezembro de 2013.
Maria Izolda Cela de Arruda Coelho
SECRETÁRIA DA EDUCAÇÃO

*** **

A SECRETÁRIA DA EDUCAÇÃO DO ESTADO DO CEARÁ, no uso de suas atribuições legais e tendo em vista o que consta do processo nº135633001, RESOLVE CONCEDER, nos termos do art.6º da Emenda Constitucional Federal nº41, de 19 de dezembro de 2003, combinado com os arts.2º e 6º da Emenda Constitucional Federal nº47, de 05 de julho de 2005, a servidora, **VALDELICE TEIXEIRA DE SOUSA**, CPF 21843678349, que exerce a função de PROFESSOR, classe MESTRE I, nível/referência 15, Grupo Ocupacional de Magistério - MAG, carga horária de 40 horas semanais, matrícula nº09049916, lotada na Secretaria da Educação, **APOSENTADORIA POR TEMPO DE CONTRIBUIÇÃO, COM PROVENTOS INTEGRAIS**, a partir de 02/08/2013, tendo como base de cálculo as verbas abaixo discriminadas:

Descrição	Valor R\$
Vencimento 40 horas (lei nº15.285/13)	3.194,71
Regência de Classe de 20% (Art.5º da Lei nº14.431/2009)	638,94
Parcela Nominalmente Identificada (Inciso III, do art.7º e 12, da Lei nº14.431/2009)	948,10

Parcela Variável de Redistribuição Lei 15.243/2012 – PVR/FUNDEB	41,67
Total	4.823,42

SECRETARIA DA EDUCAÇÃO, em Fortaleza, 12 de dezembro de 2013.
Maria Izolda Cela de Arruda Coelho
SECRETÁRIA DA EDUCAÇÃO

*** **

O(A) SECRETÁRIO(A) DA EDUCAÇÃO DO ESTADO DO CEARÁ, no uso de suas atribuições legais e tendo em vista o que consta do Processo nº971211744/SPU e da Lei nº12.780/97, RESOLVE CONCEDER nos termos do art.168, inciso III, alínea d, da Constituição do Estado do Ceará, combinado com o art.156, §1º, inciso IV, 157 e 43 da Lei nº9.826, de 14/05/74 e Lei nº12.386/94, a **MARIA ESTELA CARACAS**, no exercício da função de Auxiliar de Serviços Gerais, referência ADO 05, matrícula nº067454-1-5, lotada nesta Secretaria, CREDE 15, **aposentadoria** proporcional ao tempo de serviço, a partir de 27/01/1998, tendo como base de cálculo as verbas abaixo discriminadas:

Descrição	Valor R\$
Vencimento 30 horas (80%) - Lei nº12.473/95	97,24
Progressão Horizontal de 25% - art.43 da Lei nº9.826/74	30,39
Complementação da Remuneração Mínima – Lei nº12.701/97	2,76
Total	130,39

SECRETARIA DA EDUCAÇÃO, em Fortaleza, 09 de dezembro de 2013.
Maria Izolda Cela de Arruda Coelho
SECRETÁRIA DA EDUCAÇÃO

*** **

A SECRETÁRIA DA EDUCAÇÃO DO ESTADO DO CEARÁ, no uso de suas atribuições legais e tendo em vista o que consta do processo nº135595134, RESOLVE CONCEDER, nos termos do art.3º da Emenda Constitucional Federal nº47, de 05 de julho de 2005, a servidora, **LUCIA CORDEIRO DE SOUSA VIDAL CRUZ**, CPF 13982737320, que exerce a função de PROFESSOR, classe ESPECIALIZADO, nível/referência 12, Grupo Ocupacional de Magistério - MAG, carga horária de 20 horas semanais, matrícula nº03309428, lotada na Secretaria da Educação, **APOSENTADORIA POR TEMPO DE CONTRIBUIÇÃO, COM PROVENTOS INTEGRAIS**, a partir de 31/07/2013, tendo como base de cálculo as verbas abaixo discriminadas:

Descrição	Valor R\$
Vencimento 20 horas Lei nº15.285/2013	1.379,86
Gratificação de Regencia de Classe 10% art.5º Lei nº14.431/2009	137,99
Parcela Nominalmente Identificável Inciso III, do art.7º e 12º, da lei nº14.431/2009	325,93
Parcela Variável de Redistribuição - PVR/FUNDEB Lei nº15.243/2012	22,50
Total	1.866,28

SECRETARIA DA EDUCAÇÃO, em Fortaleza, 07 de novembro de 2013.

Maurício Holanda Maia
SECRETÁRIO DA EDUCAÇÃO EM EXERCÍCIO

*** **

A SECRETÁRIA DA EDUCAÇÃO DO ESTADO DO CEARÁ, no uso de suas atribuições legais e tendo em vista o que consta do processo nº136380220, RESOLVE CONCEDER, nos termos do art.3º da Emenda Constitucional Federal nº47, de 05 de julho de 2005, a servidora, **FRANCISCA ERBENE MARTINS**, CPF 25879626334, que exerce a função de CONTADOR, classe IV, nível/referência 22, Grupo Ocupacional de Atividades de Nível Superior - ANS, carga horária de 30 horas semanais, matrícula nº09122516, lotada na Secretaria da Educação, **APOSENTADORIA POR TEMPO DE CONTRIBUIÇÃO, COM PROVENTOS INTEGRAIS**, a partir de 19/07/2013, tendo como base de cálculo as verbas abaixo discriminadas:

Descrição	Valor R\$
Vencimento 30 horas Lei nº15.285/2013	2.262,36
Progressão Horizontal de 15% (art.43 da lei nº9.826/74)	339,36
Total	2.601,72

SECRETARIA DA EDUCAÇÃO, em Fortaleza, 18 de novembro de 2013.

Maria Izolda Cela de Arruda Coelho
SECRETÁRIA DA EDUCAÇÃO

*** **

A SECRETÁRIA DA EDUCAÇÃO DO ESTADO DO CEARÁ, no uso de suas atribuições legais e tendo em vista o que consta do processo nº5844339/2013, RESOLVE CONCEDER, nos termos do art.6º da Emenda Constitucional Federal nº41, de 19 de dezembro de 2003, combinado com os arts.2º e 6º da Emenda Constitucional Federal nº47, de 05 de julho de 2005, a servidora, **MONICA SUELI MONTEIRO GERMANO**, CPF 2451222391, que exerce a função de PROFESSOR, classe ESPECIALIZADO, nível/referência 12, Grupo Ocupacional de Magistério - MAG, carga horária de 40 horas semanais, matrícula nº08131511, lotada na Secretaria da Educação, **APOSENTADORIA POR TEMPO DE CONTRIBUIÇÃO, COM PROVENTOS INTEGRAIS**, a partir de 14/08/2013, tendo como base de cálculo as verbas abaixo discriminadas:

Descrição	Valor R\$
Vencimento 40 horas (lei nº15.285/13)	2.759,71
Regência de Classe de 10% (Art.5º da Lei nº14.431/2009)	275,97
Parcela Nominalmente Identificada (Inciso III, do art.7º e 12, da Lei nº14.431/2009)	735,42
Parcela Variável de Redistribuição Lei 15.243/2012 - PVR/FUNDEB	50,00
Total	3.821,10

SECRETARIA DA EDUCAÇÃO, em Fortaleza, 02 de dezembro de 2013.
 Maria Izolda Cella de Arruda Coelho
 SECRETÁRIA DA EDUCAÇÃO

*** **

A SECRETÁRIA DA EDUCAÇÃO DO ESTADO DO CEARÁ, no uso de suas atribuições legais e tendo em vista o que consta do processo nº130737577, RESOLVE CONCEDER, nos termos do art.3º da Emenda Constitucional Federal nº47, de 05 de julho de 2005, a servidora, **JACEME EVANGELISTA DE SOUZA**, CPF 07186177387, que exerce a função de PROFESSOR, classe ENSINO TÉCNICO ESPECIALIZADO, nível/referência 12, Grupo Ocupacional de Magistério - MAG, carga horária de 40 horas semanais, matrícula nº07675011, lotada na Secretaria da Educação, **APOSENTADORIA POR TEMPO DE CONTRIBUIÇÃO, COM PROVENTOS INTEGRAIS**, a partir de 14/08/2013, tendo como base de cálculo as verbas abaixo discriminadas:

Descrição	Valor R\$
Vencimento 40 horas Lei nº15.285/2013	2.759,71
Gratificação de Efetiva Regência de Classe 10% Art.5º Lei nº14.431/2009	275,97
Parcela Nominalmente Identificável Inciso III, do art.7º e 12, da Lei nº14.431/2009	819,01
Parcela Variável de Redistribuição - PVR/FUNDEB, Lei nº15.243/2012	50,00
Total	3.904,69

SECRETARIA DA EDUCAÇÃO, em Fortaleza, 26 de novembro de 2013.
 Maria Izolda Cella de Arruda Coelho
 SECRETÁRIA DA EDUCAÇÃO

*** **

A SECRETÁRIA DA EDUCAÇÃO DO ESTADO DO CEARÁ, no uso de suas atribuições legais e tendo em vista o que consta do processo nº5916054/2013, RESOLVE CONCEDER, nos termos do art.3º da Emenda Constitucional Federal nº47, de 05 de julho de 2005, a servidora, **TERESINHA IVONETE DE SOUSA CARNEIRO**, CPF 21349509353, ocupante do cargo de PROFESSOR, classe ENSINO TÉCNICO ESPECIALIZADO, nível/referência 12, Grupo Ocupacional de Magistério - MAG, carga horária de 40 horas semanais, matrícula nº1207591X, lotada na Secretaria da Educação, **APOSENTADORIA POR TEMPO DE CONTRIBUIÇÃO, COM PROVENTOS INTEGRAIS**, a partir de 20/08/2013, tendo como base de cálculo as verbas abaixo discriminadas:

Descrição	Valor R\$
Vencimento 40 horas (lei nº15.285/13)	2.759,71
Regência de Classe de 10% (Art.5º da Lei nº14.431/2009)	275,97
Parcela Nominalmente Identificada (Inciso III, do art.7º e 12, da Lei nº14.431/2009)	401,15
Parcela Variável de Redistribuição Lei 15.243/2012 - PVR/FUNDEB	50,00
Total	3.486,83

SECRETARIA DA EDUCAÇÃO, em Fortaleza, 05 de dezembro de 2013.
 Maria Izolda Cella de Arruda Coelho
 SECRETÁRIA DA EDUCAÇÃO

*** **

A SECRETÁRIA DA EDUCAÇÃO DO ESTADO DO CEARÁ, no uso de suas atribuições legais e tendo em vista o que consta do processo nº0781239/2012, RESOLVE CONCEDER, nos termos do art.6º da Emenda Constitucional Federal nº41, de 19 de dezembro de 2003, combinado com os arts.2º e 6º da Emenda Constitucional Federal nº47, de 05 de julho de 2005, a servidora, **ONEDIA MERCEDES DE VASCONCELOS CARVALHO**, CPF 22114718387, que exerce a função de PROFESSOR, classe ENSINO TÉCNICO ESPECIALIZADO, nível/referência 12, Grupo Ocupacional de Magistério - MAG, carga horária de 20 horas semanais, matrícula nº03569012, lotada na Secretaria da Educação, **APOSENTADORIA POR TEMPO DE CONTRIBUIÇÃO, COM PROVENTOS INTEGRAIS**, a partir de 06/07/2013, tendo como base de cálculo as verbas abaixo discriminadas:

Descrição	Valor R\$
Vencimento 20 horas (lei nº15.285/13)	1.379,86
Regência de Classe de 10% (Art.5º da Lei nº14.431/2009)	137,99
Parcela Nominalmente Identificada (Inciso III, do art.7º e 12, da Lei nº14.431/2009)	325,93
Parcela Variável de Redistribuição Lei 15.243/2012 - PVR/FUNDEB	22,50
Total	1.866,28

SECRETARIA DA EDUCAÇÃO, em Fortaleza, 05 de dezembro de 2013.
 Maria Izolda Cella de Arruda Coelho
 SECRETÁRIA DA EDUCAÇÃO

*** **

A SECRETÁRIA DA EDUCAÇÃO DO ESTADO DO CEARÁ, no uso de suas atribuições legais e tendo em vista o que consta do processo nº7942486/2013, RESOLVE CONCEDER, nos termos do art.6º da Emenda Constitucional Federal nº41, de 19 de dezembro de 2003, combinado com os arts.2º e 6º, da Emenda Constitucional Federal nº47, de 05 de julho de 2005, e com o art.1º, "caput", parágrafo único, da Lei Estadual nº14.188, de 30 de julho de 2008, ao servidor, **SERGIO BEZERRA E SILVA NETO**, CPF 05784620363, que exerce a função de PROFESSOR, classe ESPECIALIZADO, nível/referência 12, Grupo Ocupacional de Magistério - MAG, carga horária de 40 horas semanais, matrícula nº00273910, lotado na Secretaria da Educação, **APOSENTADORIA POR TEMPO DE CONTRIBUIÇÃO, COM PROVENTOS INTEGRAIS**, a partir de 03/12/2013, tendo como base de cálculo as verbas abaixo discriminadas:

Descrição	Valor R\$
Vencimento 40 horas Lei nº15.285/2013	2.759,71
Gratificação de Efetiva Regência de Classe 10% Art.5º Lei nº14.431/2009	275,97
Parcela Nominalmente Identificável Inciso III, do art.7º e 12, da Lei nº14.431/2009	735,42
Parcela Variável de Redistribuição - PVR/FUNDEB, Lei nº15.444/2013	70,00
Total	3.841,10

SECRETARIA DA EDUCAÇÃO, em Fortaleza, 03 de dezembro de 2013.
 Maria Izolda Cella de Arruda Coelho
 SECRETÁRIA DA EDUCAÇÃO

*** **

A SECRETÁRIA DA EDUCAÇÃO DO ESTADO DO CEARÁ, no uso de suas atribuições legais e tendo em vista o que consta do processo nº5625416/2013, RESOLVE CONCEDER, nos termos do art.3º da Emenda Constitucional Federal nº47, de 05 de julho de 2005, a servidora, **FRANCISCA AMELIA CRISOSTOMO**, CPF 00295736372, que exerce a função de PROFESSOR, classe ESPECIALIZADO, nível/referência 12, Grupo Ocupacional de Magistério - MAG, carga horária de 40 horas semanais, matrícula nº06275818, lotada na Secretaria da Educação, **APOSENTADORIA POR TEMPO DE CONTRIBUIÇÃO, COM PROVENTOS INTEGRAIS**, a partir de 02/08/2013, tendo como base de cálculo as verbas abaixo discriminadas:

Descrição	Valor R\$
Vencimento 40 horas (lei nº15.285/13)	2.759,71
Regência de Classe de 10% (Art.5º da Lei nº14.431/2009)	275,97
Parcela Nominalmente Identificada (Inciso III, do art.7º e 12, da Lei nº14.431/2009)	818,99
Parcela Variável de Redistribuição Lei 15.243/2012 - PVR/FUNDEB	50,00
Total	3.904,67

SECRETARIA DA EDUCAÇÃO, em Fortaleza, 02 de dezembro de 2013.
 Maria Izolda Cella de Arruda Coelho
 SECRETÁRIA DA EDUCAÇÃO

*** **

A SECRETÁRIA DA EDUCAÇÃO DO ESTADO DO CEARÁ, no uso de suas atribuições legais e tendo em vista o que consta do processo nº130737550, RESOLVE CONCEDER, nos termos do art.6º da Emenda Constitucional Federal nº41, de 19 de dezembro de 2003, combinado com os arts.2º e 6º da Emenda Constitucional Federal nº47, de 05 de julho de 2005, a servidora, **ANA MARIA GONCALVES DE SOUZA**, CPF 17168333372, que exerce a função de PROFESSOR, classe ESPECIALIZADO, nível/referência 12, Grupo Ocupacional de Magistério - MAG, carga horária de 20 horas semanais, matrícula nº0334861X, lotada na Secretaria da Educação, **APOSENTADORIA POR TEMPO DE CONTRIBUIÇÃO, COM PROVENTOS INTEGRAIS**, a partir de 14/08/2013, tendo como base de cálculo as verbas abaixo discriminadas:

Descrição	Valor R\$
Vencimento 20 horas Lei nº15.285/2013	1.379,86
Gratificação de Efetiva Regência de Classe 10%	
Art.5º Lei nº14.431/2009	137,99
Parcela Nominalmente Identificável Inciso III, do art.7º e 12, da Lei nº14.431/2009	325,93
Parcela Variável de Redistribuição – PVR/FUNDEB, Lei nº15.243/2012	25,00
Total	1.868,78

SECRETARIA DA EDUCAÇÃO, em Fortaleza, 21 de novembro de 2013.

Maurício Holanda Maia
SECRETÁRIO DA EDUCAÇÃO EM EXERCÍCIO

*** **

A SECRETÁRIA DA EDUCAÇÃO DO ESTADO DO CEARÁ, no uso de suas atribuições legais e tendo em vista o que consta do processo nº080379915, RESOLVE CONCEDER, nos termos do art.3º da Emenda Constitucional Federal nº47, de 05 de julho de 2005, a servidora, **MARIA EVANGELINA VIEIRA DE OLIVEIRA**, CPF 25971840304, que exerce a função de AUXILIAR DE SERVIÇOS GERAIS, nível/referência 12, Grupo Ocupacional de Atividades de Apoio Administrativo e Operacional - ADO, carga horária de 30 horas semanais, matrícula nº07113617, lotada na Secretaria da Educação, **APOSENTADORIA POR TEMPO DE CONTRIBUIÇÃO, COM PROVENTOS INTEGRAIS**, a partir de 20/05/2008, tendo como base de cálculo as verbas abaixo discriminadas:

Descrição	Valor R\$
Vencimento 30 horas (Lei nº13.908/2007)	284,92
Progressão Horizontal de 20% (Art.43 da Lei Nº9.826/74)	56,98
Complementação da Remuneração Mínima Lei nº14.184/08	108,10
Total	450,00

Maria Izolda Cela de Arruda Coelho
SECRETÁRIA DA EDUCAÇÃO

*** **

A SECRETÁRIA DA EDUCAÇÃO DO ESTADO DO CEARÁ, no uso de suas atribuições legais e tendo em vista o que consta do processo nº080314074, RESOLVE CONCEDER, nos termos do art.3º da Emenda Constitucional Federal nº47, de 05 de julho de 2005, a servidora, **MARIA IRISMAR DE SOUZA AMORIM**, CPF 14426307368, que exerce a função de AUXILIAR DE SERVIÇOS GERAIS, nível/referência 12, Grupo Ocupacional de Atividades de Apoio Administrativo e Operacional - ADO, carga horária de 30 horas semanais, matrícula nº07075219, lotada na Secretaria da Educação, **APOSENTADORIA POR TEMPO DE CONTRIBUIÇÃO, COM PROVENTOS INTEGRAIS**, a partir de 10/05/2008, tendo como base de cálculo as verbas abaixo discriminadas:

Descrição	Valor R\$
Vencimento 30 horas (Lei nº13.908/2007)	284,92
Progressão Horizontal de 20% (Art.43 da Lei Nº9.826/74)	56,98
Complementação da Remuneração Mínima Lei nº13.921/2007	108,10
Total	450,00

Maria Izolda Cela de Arruda Coelho
SECRETÁRIA DA EDUCAÇÃO

*** **

A SECRETÁRIA DA EDUCAÇÃO DO ESTADO DO CEARÁ, no uso de suas atribuições legais e tendo em vista o que consta do processo nº091190827, RESOLVE CONCEDER, nos termos do art.3º da Emenda Constitucional Federal nº47, de 05 de julho de 2005, a servidora, **MARIA**

JULIA DA SILVA, CPF 74632140368, que exerce a função de AUXILIAR DE SERVIÇOS GERAIS, nível/referência 12, Grupo Ocupacional de Atividades de Apoio Administrativo e Operacional - ADO, carga horária de 30 horas semanais, matrícula nº07844913, lotada na Secretaria da Educação, **APOSENTADORIA POR TEMPO DE CONTRIBUIÇÃO, COM PROVENTOS INTEGRAIS**, a partir de 03/12/2009, tendo como base de cálculo as verbas abaixo discriminadas:

Descrição	Valor R\$
Vencimento 30 horas (Lei nº14.425/09)	320,53
Progressão Horizontal de 15% (art.43 da Lei nº9.826/74)	48,08
Complementação Remuneração Mínima (Lei nº14.419/09)	191,39
Total	560,00

Maurício Holanda Maia
SECRETÁRIO DA EDUCAÇÃO EM EXERCÍCIO

*** **

A SECRETÁRIA DA EDUCAÇÃO DO ESTADO DO CEARÁ, no uso de suas atribuições legais e tendo em vista o que consta do processo nº086372670, RESOLVE CONCEDER, nos termos do art.3º da Emenda Constitucional Federal nº47, de 05 de julho de 2005, a servidora, **MARIA DA PENHA VIEIRA RIBEIRO**, CPF 22133879315, que exerce a função de AUXILIAR DE ADMINISTRAÇÃO, nível/referência 21, Grupo Ocupacional de Atividades de Apoio Administrativo e Operacional - ADO, carga horária de 30 horas semanais, matrícula nº07799616, lotada na Secretaria da Educação, **APOSENTADORIA POR TEMPO DE CONTRIBUIÇÃO, COM PROVENTOS INTEGRAIS**, a partir de 20/01/2010, tendo como base de cálculo as verbas abaixo discriminadas:

Descrição	Valor R\$
Vencimento 30 horas Lei nº14.425/2009	497,27
Progressão Horizontal de 20% (Art.43 da Lei nº9.826/1974)	99,45
Total	596,72

Maurício Holanda Maia
SECRETÁRIO DA EDUCAÇÃO EM EXERCÍCIO

*** **

A SECRETÁRIA DA EDUCAÇÃO DO ESTADO DO CEARÁ, no uso de suas atribuições legais e tendo em vista o que consta do processo nº5603846/2013, RESOLVE CONCEDER, nos termos do art.6º da Emenda Constitucional Federal nº41, de 19 de dezembro de 2003, combinado com os arts.2º e 6º da Emenda Constitucional Federal nº47, de 05 de julho de 2005, ao servidor, **CLOVIS MATOSO VILELA LIMA**, CPF 04239415349, que exerce a função de PROFESSOR, classe ENSINO TÉCNICO ESPECIALIZADO, nível/referência 12, Grupo Ocupacional de Magistério - MAG, carga horária de 20 horas semanais, matrícula nº03333213, lotado na Secretaria da Educação, **APOSENTADORIA POR TEMPO DE CONTRIBUIÇÃO, COM PROVENTOS INTEGRAIS**, a partir de 01/08/2013, tendo como base de cálculo as verbas abaixo discriminadas:

Descrição	Valor R\$
Vencimento 20 horas (Lei nº15.285/13)	1.379,86
Regência de Classe de 10% (Art.5º da Lei nº14.431/2009)	137,99
Parcela Nominalmente Identificada (Inciso III, do art.7º e 12, da Lei nº14.431/2009)	409,50
Parcela Variável de Redistribuição Lei 15.243/2012 - PVR/FUNDEB	25,00
Total	1.952,35

Maria Izolda Cela de Arruda Coelho
SECRETÁRIA DA EDUCAÇÃO

*** **

A SECRETÁRIA DA EDUCAÇÃO DO ESTADO DO CEARÁ, no uso de suas atribuições legais e tendo em vista o que consta do processo nº135627907, RESOLVE CONCEDER, nos termos do art.3º da Emenda Constitucional Federal nº47, de 05 de julho de 2005, ao servidor, **FRANCISCO EDIVALDO ROCHA**, CPF 03902978368, que exerce a função de PROFESSOR, classe ESPECIALIZADO, nível/referência 12, Grupo Ocupacional de Magistério - MAG, carga horária de 40 horas semanais, matrícula nº0453431X, lotado na Secretaria da Educação, **APOSENTADORIA POR TEMPO DE CONTRIBUIÇÃO, COM**

PROVENTOS INTEGRAIS, a partir de 02/08/2013, tendo como base de cálculo as verbas abaixo discriminadas:

Descrição	Valor R\$
Vencimento 40 horas Lei nº15.285/2013	2.759,71
Parcela Nominalmente Identificável, Inciso III Art.7º e 12 da Lei nº14.431/2009	986,14
Gratificação de Efetiva Regência de Classe de 10% Art.5º da Lei nº14.431/2009	275,97
Parcela Variável de Redistribuição – PVR/FUNDEB Lei nº15.243/2012	50,00
Total	4.071,82

SECRETARIA DA EDUCAÇÃO, em Fortaleza, 22 de novembro de 2013.

Maurício Holanda Maia
SECRETÁRIO DA EDUCAÇÃO EM EXERCÍCIO

*** **

A SECRETÁRIA DA EDUCAÇÃO DO ESTADO DO CEARÁ, no uso de suas atribuições legais e tendo em vista o que consta do processo nº135138019, RESOLVE CONCEDER, nos termos do art.3º da Emenda Constitucional Federal nº47, de 05 de julho de 2005, a servidora, **BALMICE MARIA VIEIRA SAMPAIO**, CPF 10218955391, que exerce a função de PROFESSOR, classe ESPECIALIZADO, nível/referência 12, Grupo Ocupacional de Magistério - MAG, carga horária de 20 horas semanais, matrícula nº08704619, lotada na Secretaria da Educação, **APOSENTADORIA POR TEMPO DE CONTRIBUIÇÃO, COM PROVENTOS INTEGRAIS**, a partir de 19/06/2013, tendo como base de cálculo as verbas abaixo discriminadas:

Descrição	Valor R\$
Vencimento 20 horas Lei nº15.285/2013	1.379,86
Gratificação de Regencia de Classe 10% art.5º Lei nº14.431/2009	137,99
Parcela Nominalmente Identificável Inciso III, do art.7º e 12º, da lei nº14.431/2009	325,93
Parcela Variável de Redistribuição – PVR/FUNDEB Lei nº15.243/2012	7,50
Total	1.851,28

SECRETARIA DA EDUCAÇÃO, em Fortaleza, 14 de outubro de 2013.

Maurício Holanda Maia
SECRETÁRIO DA EDUCAÇÃO EM EXERCÍCIO

*** **

A SECRETÁRIA DA EDUCAÇÃO DO ESTADO DO CEARÁ, no uso de suas atribuições legais e tendo em vista o que consta do processo nº135667607, RESOLVE CONCEDER, nos termos do art.6º da Emenda Constitucional Federal nº41, de 19 de dezembro de 2003, combinado com os arts.2º e 6º da Emenda Constitucional Federal nº47, de 05 de julho de 2005, a servidora, **MARIA DA CONCEICAO PAZ ALVES**, CPF 16312414353, que exerce a função de PROFESSOR, classe ESPECIALIZADO, nível/referência 12, Grupo Ocupacional de Magistério - MAG, carga horária de 40 horas semanais, matrícula nº03406415, lotada na Secretaria da Educação, **APOSENTADORIA POR TEMPO DE CONTRIBUIÇÃO, COM PROVENTOS INTEGRAIS**, a partir de 06/08/2013, tendo como base de cálculo as verbas abaixo discriminadas:

Descrição	Valor R\$
Vencimento 40 horas Lei nº15.285/2013	2.759,71
Parcela Nominalmente Identificável, Inciso III Art.7º e 12 da Lei nº14.431/2009	651,85
Gratificação de Efetiva Regência de Classe de 10% Art.5º da Lei nº14.431/2009	275,97
Parcela Variável de Redistribuição – PVR/FUNDEB Lei nº15.243/2012	50,00
Total	3.737,53

SECRETARIA DA EDUCAÇÃO, em Fortaleza, 22 de novembro de 2013.

Maurício Holanda Maia
SECRETÁRIO DA EDUCAÇÃO EM EXERCÍCIO

*** **

A SECRETÁRIA DA EDUCAÇÃO DO ESTADO DO CEARÁ, no uso de suas atribuições legais e tendo em vista o que consta do processo nº135525187, RESOLVE CONCEDER, nos termos do art.3º da Emenda Constitucional Federal nº47, de 05 de julho de 2005, a servidora, **MARIA GORETTE LIMA BELO**, CPF 41402375387, que exerce a função de PROFESSOR, classe ESPECIALIZADO, nível/referência 12, Grupo Ocupacional de Magistério - MAG, carga horária de 40 horas semanais, matrícula nº03513416, lotada na Secretaria da Educação,

APOSENTADORIA POR TEMPO DE CONTRIBUIÇÃO, COM PROVENTOS INTEGRAIS, a partir de 25/07/2013, tendo como base de cálculo as verbas abaixo discriminadas:

Descrição	Valor R\$
Vencimento 40 horas Lei nº15.285/2013	2.759,71
Gratificação de Regencia de Classe 10% art.5º Lei nº14.431/2009	275,97
Parcela Nominalmente Identificável Inciso III, do art.7º e 12º, da lei nº14.431/2009	735,42
Parcela Variável de Redistribuição – PVR/FUNDEB Lei nº15.243/2012	45,00
Total	3.816,10

SECRETARIA DA EDUCAÇÃO, em Fortaleza, 28 de novembro de 2013.

Maria Izolda Cela de Arruda Coelho
SECRETÁRIA DA EDUCAÇÃO

*** **

A SECRETÁRIA DA EDUCAÇÃO DO ESTADO DO CEARÁ, no uso de suas atribuições legais e tendo em vista o que consta do processo nº084247843, RESOLVE CONCEDER, nos termos do art.3º da Emenda Constitucional Federal nº47, de 05 de julho de 2005, a servidora, **MARIA CELIA DE OLIVEIRA SILVA**, CPF 14437228391, que exerce a função de AUXILIAR DE SERVIÇOS GERAIS, nível/referência 12, Grupo Ocupacional de Atividades de Apoio Administrativo e Operacional - ADO, carga horária de 30 horas semanais, matrícula nº07065515, lotada na Secretaria da Educação, **APOSENTADORIA POR TEMPO DE CONTRIBUIÇÃO, COM PROVENTOS INTEGRAIS**, a partir de 03/12/2008, tendo como base de cálculo as verbas abaixo discriminadas:

Descrição	Valor R\$
Vencimento 30 horas (Lei nº14.180/08)	302,39
Progressão Horizontal de 20% (art.43 da Lei nº9.826/74)	60,48
Complementação Remuneração Mínima (Lei nº14.184/08)	137,13
Total	500,00

SECRETARIA DA EDUCAÇÃO, em Fortaleza, 11 de novembro de 2013.

Maria Izolda Cela de Arruda Coelho
SECRETÁRIA DA EDUCAÇÃO

*** **

A SECRETÁRIA DA EDUCAÇÃO DO ESTADO DO CEARÁ, no uso de suas atribuições legais e tendo em vista o que consta do processo nº085553336, RESOLVE CONCEDER, nos termos do art.3º da Emenda Constitucional Federal nº47, de 05 de julho de 2005, a servidora, **LUCIA MARIA FERNANDES DA SILVA**, CPF 09273581315, que exerce a função de AGENTE DE ADMINISTRAÇÃO, nível/referência 26, Grupo Ocupacional de Atividades de Apoio Administrativo e Operacional - ADO, carga horária de 30 horas semanais, matrícula nº03355519, lotada na Secretaria da Educação, **APOSENTADORIA POR TEMPO DE CONTRIBUIÇÃO, COM PROVENTOS INTEGRAIS**, a partir de 28/08/2009, tendo como base de cálculo as verbas abaixo discriminadas:

Descrição	Valor R\$
Vencimento de 30 horas (Lei nº14.425/09)	634,66
Progressão Horizontal de 15% (Art.43º da Lei nº9.826/74)	95,20
Total	729,86

SECRETARIA DA EDUCAÇÃO, em Fortaleza, 22 de outubro de 2013.

Maria Izolda Cela de Arruda Coelho
SECRETÁRIA DA EDUCAÇÃO

*** **

A SECRETÁRIA DA EDUCAÇÃO DO ESTADO DO CEARÁ, no uso de suas atribuições legais e tendo em vista o que consta do processo nº071294651, RESOLVE CONCEDER, nos termos do art.3º da Emenda Constitucional Federal nº47, de 05 de julho de 2005, a servidora, **MARIA CAVALCANTE PERES**, CPF 11520884320, que exerce a função de AUXILIAR DE SERVIÇOS GERAIS, nível/referência 10, Grupo Ocupacional de Atividades de Apoio Administrativo e Operacional - ADO, carga horária de 30 horas semanais, matrícula nº07474016, lotada na Secretaria da Educação, **APOSENTADORIA POR TEMPO DE CONTRIBUIÇÃO, COM PROVENTOS INTEGRAIS**, a partir de 04/10/2007, tendo como base de cálculo as verbas abaixo discriminadas:

Descrição	Valor R\$
Vencimento 30 horas (Lei nº13.908/2007)	258,42
Progressão Horizontal de 15% (Art.43 da Lei Nº9.826/74)	38,76

Complementação da Remuneração

Mínima Lei nº13.921/07 152,82
 Total 450,00
 SECRETARIA DA EDUCAÇÃO, em Fortaleza, 11 de dezembro de 2012.
 Maria Izolda Cela de Arruda Coelho
 SECRETÁRIA DA EDUCAÇÃO

*** **

A SECRETÁRIA DA EDUCAÇÃO DO ESTADO DO CEARÁ, no uso de suas atribuições legais e tendo em vista o que consta do processo nº080962025, RESOLVE CONCEDER, nos termos do art.3º da Emenda Constitucional Federal nº47, de 05 de julho de 2005, a servidora, **MARIA DAS GRACAS DAMIAO DA SILVA**, CPF 14126745300, que exerce a função de AUXILIAR DE SERVIÇOS GERAIS, nível/referência 12, Grupo Ocupacional de Atividades de Apoio Administrativo e Operacional - ADO, carga horária de 30 horas semanais, matrícula nº07160518, lotada na Secretaria da Educação, **APOSENTADORIA POR TEMPO DE CONTRIBUIÇÃO, COM PROVENTOS INTEGRAIS**, a partir de 21/11/2008, tendo como base de cálculo as verbas abaixo discriminadas:

Descrição	Valor R\$
Vencimento de 30 horas (Lei nº14.180/08)	302,39
Progressão Horizontal de 20%	
Art.43 da Lei nº9.826/1974	60,48
Complementação Remuneração	
Mínima Lei nº14.184/2008	137,13
Total	500,00

SECRETARIA DA EDUCAÇÃO, em Fortaleza, 17 de outubro de 2013.
 Maria Izolda Cela de Arruda Coelho
 SECRETÁRIA DA EDUCAÇÃO

*** **

A SECRETÁRIA DA EDUCAÇÃO DO ESTADO DO CEARÁ, no uso de suas atribuições legais e tendo em vista o que consta do processo nº062021524, RESOLVE CONCEDER, nos termos do art.3º da Emenda Constitucional Federal nº47, de 05 de julho de 2005, a servidora, **FRANCISCA PEREIRA CARVALHO**, CPF 11598093304, que exerce a função de AUXILIAR DE SERVIÇOS GERAIS, nível/referência 12, Grupo Ocupacional de Atividades de Apoio Administrativo e Operacional - ADO, carga horária de 30 horas semanais, matrícula nº06944213, lotada na Secretaria da Educação, **APOSENTADORIA POR TEMPO DE CONTRIBUIÇÃO, COM PROVENTOS INTEGRAIS**, a partir de 18/08/2006, tendo como base de cálculo as verbas abaixo discriminadas:

Descrição	Valor R\$
Vencimento 30 horas (Lei nº13.787/2006)	275,15
Progressão Horizontal de 20%	
(Art.43 da Lei Nº9.826/74	55,03
Complementação da Remuneração	
Mínima Lei nº13.745/2006	140,85
Total	471,03

SECRETARIA DA EDUCAÇÃO, em Fortaleza, 27 de novembro de 2012.

Maria Izolda Cela de Arruda Coelho
 SECRETÁRIA DA EDUCAÇÃO

*** **

A SECRETÁRIA DA EDUCAÇÃO DO ESTADO DO CEARÁ, no uso de suas atribuições legais e tendo em vista o que consta do processo nº064129721, RESOLVE CONCEDER, nos termos do art.3º da Emenda Constitucional Federal nº47, de 05 de julho de 2005, a servidora, **LUIZA LUCINHA DE SOUZA**, CPF 06786448372, que exerce a função de AUXILIAR DE ADMINISTRAÇÃO, nível/referência 19, Grupo Ocupacional de Atividades de Apoio Administrativo e Operacional - ADO, carga horária de 30 horas semanais, matrícula nº01819410, lotada na Secretaria da Educação, **APOSENTADORIA POR TEMPO DE CONTRIBUIÇÃO, COM PROVENTOS INTEGRAIS**, a partir de 05/04/2007, tendo como base de cálculo as verbas abaixo discriminadas:

Descrição	Valor R\$
Vencimento 30 horas (Lei nº13.787/06)	387,18
Progressão Horizontal de 15%	
(art.43 da Lei nº9.826/74)	58,07
Total	445,25

SECRETARIA DA EDUCAÇÃO, em Fortaleza, 19 de fevereiro de 2013.
 Maria Izolda Cela de Arruda Coelho
 SECRETÁRIA DA EDUCAÇÃO

*** **

A SECRETÁRIA DA EDUCAÇÃO DO ESTADO DO CEARÁ, no uso de suas atribuições legais e tendo em vista o que consta do processo nº073307181, RESOLVE CONCEDER, nos termos do art.3º da Emenda Constitucional Federal nº47, de 05 de julho de 2005, a servidora, **VICENCIA BATISTA DE SALES**, CPF 17321280306, que exerce a função de AUXILIAR DE SERVIÇOS GERAIS, nível/referência 12, Grupo Ocupacional de Atividades de Apoio Administrativo e Operacional - ADO, carga horária de 30 horas semanais, matrícula nº06872913, lotada na Secretaria da Educação, **APOSENTADORIA POR TEMPO DE CONTRIBUIÇÃO, COM PROVENTOS INTEGRAIS**, a partir de 07/05/2008, tendo como base de cálculo as verbas abaixo discriminadas:

Descrição	Valor R\$
Vencimento de 30 horas (Lei nº13.908/07)	284,92
Progressão Horizontal de 20%	
Art.43 da Lei nº9.826/1974	56,98
Complementação Remuneração	
Mínima Lei nº13.921/2007	108,10
Total	450,00

SECRETARIA DA EDUCAÇÃO, em Fortaleza, 17 de outubro de 2013.
 Maria Izolda Cela de Arruda Coelho
 SECRETÁRIA DA EDUCAÇÃO

*** **

A SECRETÁRIA DA EDUCAÇÃO DO ESTADO DO CEARÁ, no uso de suas atribuições legais e tendo em vista o que consta do processo nº092845347, RESOLVE CONCEDER, nos termos do art.3º da Emenda Constitucional Federal nº47, de 05 de julho de 2005, a servidora, **MARIA DE FATIMA SOUSA DA SILVA**, CPF 14186209391, que exerce a função de AGENTE DE ADMINISTRAÇÃO, nível/referência 26, Grupo Ocupacional de Atividades de Apoio Administrativo e Operacional - ADO, carga horária de 30 horas semanais, matrícula nº07368011, lotada na Secretaria da Educação, **APOSENTADORIA POR TEMPO DE CONTRIBUIÇÃO, COM PROVENTOS INTEGRAIS**, a partir de 20/04/2010, tendo como base de cálculo as verbas abaixo discriminadas:

Descrição	Valor R\$
Vencimento de 30 horas (Lei nº14.425/09)	634,66
Progressão Horizontal de 15%	
(Art.43º da Lei nº9.826/74)	95,20
Total	729,86

SECRETARIA DA EDUCAÇÃO, em Fortaleza, 15 de outubro de 2013.
 Maria Izolda Cela de Arruda Coelho
 SECRETÁRIA DA EDUCAÇÃO

*** **

A SECRETÁRIA DA EDUCAÇÃO DO ESTADO DO CEARÁ, no uso de suas atribuições legais e tendo em vista o que consta do processo nº104981687, RESOLVE CONCEDER, nos termos do art.3º da Emenda Constitucional Federal nº47, de 05 de julho de 2005, a servidora, **YARA ROLIM BEZERRA**, CPF 32579195300, que exerce a função de AUXILIAR DE ADMINISTRAÇÃO, nível/referência 21, Grupo Ocupacional de Atividades de Apoio Administrativo e Operacional - ADO, carga horária de 30 horas semanais, matrícula nº02326914, lotada na Secretaria da Educação, **APOSENTADORIA POR TEMPO DE CONTRIBUIÇÃO, COM PROVENTOS INTEGRAIS**, a partir de 07/12/2010, tendo como base de cálculo as verbas abaixo discriminadas:

Descrição	Valor R\$
Vencimento 30 horas (Lei nº14.759/2010)	521,34
Progressão Horizontal de 15%	
(art.43 da Lei nº9.826/74)	78,20
Total	599,54

SECRETARIA DA EDUCAÇÃO, em Fortaleza, 31 de outubro de 2013.
 Maria Izolda Cela de Arruda Coelho
 SECRETÁRIA DA EDUCAÇÃO

*** **

A SECRETÁRIA DA EDUCAÇÃO DO ESTADO DO CEARÁ, no uso de suas atribuições legais e tendo em vista o que consta do processo nº064341836, RESOLVE CONCEDER, nos termos do art.40, §1º, inciso I, §§2º, 3º, 8º e 17 da Constituição Federal, com redação dada pela Emenda Constitucional Federal nº41, de 19 de dezembro de 2003, combinado com os arts.89, 152, parágrafo único, e 157 da Lei Estadual nº9.826, de 14 de maio de 1974, com redação dada pela Lei Estadual nº13.578 de 21 de janeiro de 2005, a servidora, **IREUDA DA SILVA NASCIMENTO**, CPF 19459157300, que exerce a função de AUXILIAR DE ADMINISTRAÇÃO, nível/referência 10, Grupo Ocupacional de Atividades de Apoio Administrativo e Operacional - ADO, carga horária de 30 horas semanais, matrícula nº14225110, lotada na Secretaria da Educação, **APOSENTADORIA POR INVALIDEZ, COM PROVENTOS**

INTEGRAIS, a partir de 21/10/2006, conforme laudo médico nº2006/027356 da Perícia Médica Oficial do Estado, tendo como base de cálculo as verbas incidentes de contribuição previdenciária, no período de Julho/1994 a Setembro/2006, cujo valor é de R\$416,00 (QUATROCENTOS E DEZESSEIS REAIS).

A PARTIR DE 29/03/2012 FICA ALTERADO O VALOR DOS PROVENTOS, TENDO EM VISTA A EDIÇÃO DA EMENDA CONSTITUCIONAL FEDERAL Nº70, DE 29/03/2012, PUBLICADO NO DOU DE 30/03/2012, CONFORME DISCRIMINAÇÃO ABAIXO:

Descrição	Valor R\$
Vencimento 30 horas Lei nº15.098/2011	342,43
Progressão Horizontal de 15% (Art.43 da Lei Nº9.826/74)	51,36
Complementação da Remuneração Mínima (Lei nº15.097/2011)	291,01
Total	684,80

SECRETARIA DA EDUCAÇÃO, em Fortaleza, 28 de novembro de 2013.

Maria Izolda Cela de Arruda Coelho
SECRETÁRIA DA EDUCAÇÃO

*** **

A SECRETÁRIA DA EDUCAÇÃO DO ESTADO DO CEARÁ, no uso de suas atribuições legais e tendo em vista o que consta do processo nº980492505, RESOLVE CONCEDER, nos termos do art.168, inciso III, alínea "c" da Constituição Estadual, combinado com os arts.156, §1º, inciso V e 157, da Lei Estadual nº9.826, de 14 de maio de 1974, a servidora, **MARIA DAS NEVES BESSA TEIXEIRA**, CPF 06130933304, que exerce a função de PROFESSOR, classe ESPECIALIZADO, nível/referência 21, Grupo Ocupacional de Magistério - MAG, carga horária de 20 horas semanais, matrícula nº05413710, lotada na Secretaria da Educação, **APOSENTADORIA POR TEMPO DE SERVIÇO, COM PROVENTOS PROPORCIONAIS** a 90,00%, a partir de 27/01/1998, tendo como base de cálculo as verbas abaixo discriminadas:

Descrição	Valor R\$
Vencimento 20 horas Lei nº12.611/1996	295,53
Progressão Horizontal de 25% Art.43 da Lei nº9.826/1974	82,09
Gratificação de Incentivo Profissional de 20% Art.32 da Lei nº12.066/1993	59,11
Gratificação de Efetivo Exercício da Especialidade de 40% Art.62 da Lei nº10.884/1984	118,21
Vantagem Pessoal Lei nº11.074/1985	445,02
Gratificação de Localização de 10%, Art.3º da Lei nº11.812/1991	29,55
Total	1.029,51

SECRETARIA DA EDUCAÇÃO, em Fortaleza, 28 de novembro de 2012.

Maria Izolda Cela de Arruda Coelho
SECRETÁRIA DA EDUCAÇÃO

*** **

A SECRETÁRIA DA EDUCAÇÃO DO ESTADO DO CEARÁ, no uso de suas atribuições legais e tendo em vista o que consta do processo nº992050618, RESOLVE CONCEDER, nos termos do art.8º, incisos I e II, §1º, incisos I e II, da Emenda Constitucional Federal nº20 de 15 de dezembro de 1998, a servidora, **RAIMUNDA DE OLIVEIRA FERNANDES**, CPF 23479710344, que exerce a função de AUXILIAR DE SERVIÇOS GERAIS, nível/referência 8, Grupo Ocupacional de Atividades de Apoio Administrativo e Operacional - ADO, carga horária de 30 horas semanais, matrícula nº06011810, lotada na Secretaria da Educação, **APOSENTADORIA POR TEMPO DE CONTRIBUIÇÃO, COM PROVENTOS PROPORCIONAIS** a 70,00%, a partir de 15/11/1999, tendo como base de cálculo as verbas abaixo discriminadas:

Descrição	Valor R\$
Vencimento 30 horas (Lei nº12.840/1998)	103,17
Progressão Horizontal de 20% (Art.43 da Lei Nº9.826/74)	29,48
Complementação da Remuneração Mínima Lei nº12.970/99	3,93
Total	136,58

SECRETARIA DA EDUCAÇÃO, em Fortaleza, 04 de julho de 2012.

Maria Izolda Cela de Arruda Coelho
SECRETÁRIA DA EDUCAÇÃO

*** **

A SECRETÁRIA DA EDUCAÇÃO DO ESTADO DO CEARÁ, no uso de suas atribuições legais e tendo em vista o que consta do processo nº127624546, RESOLVE CONCEDER, nos termos do art.40, §1º, inciso

I, da Constituição Federal, com redação dada pela Emenda Constitucional Federal nº41, de 19 de dezembro de 2003, combinado com o art.6º-A e parágrafo único, também da Emenda Constitucional Federal nº41, com redação dada pela Emenda Constitucional Federal nº70, de 29 de março de 2012, e com os arts.89 e 152, parágrafo único, da Lei Estadual nº9.826, de 14 de maio de 1974, com redação dada pela Lei Estadual nº13.578 de 21 de janeiro de 2005, a servidora, **SEBASTIANA HONORIO DE OLIVEIRA MOREIRA**, CPF 45580596391, que exerce a função de PROFESSOR, classe ESPECIALIZADO, nível/referência 12, Grupo Ocupacional de Magistério - MAG, carga horária de 40 horas semanais, matrícula nº12189710, lotada na Secretaria da Educação, **APOSENTADORIA POR INVALIDEZ, COM PROVENTOS INTEGRAIS**, a partir de 06/11/2012, conforme laudo médico nº2012/024365 da Perícia Médica Oficial do Estado, tendo como base de cálculo as verbas abaixo discriminadas:

Descrição	Valor R\$
Vencimento 40 horas (Lei nº15.098/11)	2.613,86
Regência de Classe de 10% (Art.5º da Lei nº14.431/2009)	261,39
Parcela Nominalmente Identificada (Inciso III, do art.7º e 12, da Lei nº14.431/2009)	379,95
Parcela Variável de Redistribuição Lei 15.243/2012 - PVR/FUNDEB	5,00
Total	3.260,20

SECRETARIA DA EDUCAÇÃO, em Fortaleza, 12 de dezembro de 2013.

Maria Izolda Cela de Arruda Coelho
SECRETÁRIA DA EDUCAÇÃO

*** **

A SECRETÁRIA DA EDUCAÇÃO DO ESTADO DO CEARÁ, no uso de suas atribuições legais e tendo em vista o que consta do processo nº940096757, RESOLVE CONCEDER, nos termos do art.168, inciso III, alínea "d" da Constituição Estadual, combinado com os arts.156, §1º, inciso II e 157 da Lei Estadual nº9.826, de 14 de maio de 1974, a servidora, **MARIA EMILIA DE CARVALHO CARNEIRO**, CPF 20987293320, que exerce a função de AUXILIAR DE SERVIÇOS GERAIS, nível/referência 3, Grupo Ocupacional de Atividades de Apoio Administrativo e Operacional - ADO, carga horária de 30 horas semanais, matrícula nº03825019, lotada na Secretaria da Educação, **APOSENTADORIA POR IDADE, COM PROVENTOS PROPORCIONAIS** a 60,00%, a partir de 27/01/1998, tendo como base de cálculo as verbas abaixo discriminadas:

Descrição	Valor R\$
Vencimento 30 Horas Lei nº12.473/1995	66,15
Progressão Horizontal de 10% Lei nº9.826/1974, Art.43	11,03
Complementação Remuneração Mínima Lei nº12.701/1997	8,85
Total	86,03

Ficando majorado para R\$120,00 (CENTO E VINTE REAIS), nos termos do art.7º, inciso IV, combinado com o art.39, §2º, da Constituição Federal.

SECRETARIA DA EDUCAÇÃO, em Fortaleza, 14 de outubro de 2013.

Maurício Holanda Maia
SECRETÁRIO DA EDUCAÇÃO EM EXERCÍCIO

*** **

A SECRETÁRIA DA EDUCAÇÃO DO ESTADO DO CEARÁ, no uso de suas atribuições legais e tendo em vista o que consta do processo nº072460660, RESOLVE CONCEDER, nos termos do art.3º da Emenda Constitucional Federal nº47, de 05 de julho de 2005, a servidora, **MARIA DE FATIMA SOUSA LEITE**, CPF 09262857349, que exerce a função de ASSISTENTE DE BIBLIOTECONOMIA, nível/referência 26, Grupo Ocupacional de Atividades de Apoio Administrativo e Operacional - ADO, carga horária de 30 horas semanais, matrícula nº06999719, lotada na Secretaria da Educação, **APOSENTADORIA POR TEMPO DE CONTRIBUIÇÃO, COM PROVENTOS INTEGRAIS**, a partir de 29/04/2008, tendo como base de cálculo as verbas abaixo discriminadas:

Descrição	Valor R\$
Vencimento 30 horas (Lei nº13.908/07)	564,16
Progressão Horizontal de 15% (art.43 da Lei nº9.826/74)	84,62
Total	648,78

SECRETARIA DA EDUCAÇÃO, em Fortaleza, 18 de julho de 2012.

Maurício Holanda Maia
SECRETÁRIO DA EDUCAÇÃO EM EXERCÍCIO

*** **

A SECRETÁRIA DA EDUCAÇÃO DO ESTADO DO CEARÁ, no uso de suas atribuições legais e tendo em vista o que consta do processo nº001330217, RESOLVE CONCEDER, nos termos do art.8º, incisos I e II, §1º, incisos I e II, da Emenda Constitucional Federal nº20 de 15 de dezembro de 1998, a servidora, **MARIA CLEIDE GOMES DE ABREU**, CPF 22067574353, que exerce a função de AUXILIAR DE SERVIÇOS GERAIS, nível/referência 6, Grupo Ocupacional de Atividades de Apoio Administrativo e Operacional - ADO, carga horária de 30 horas semanais, matrícula nº08787611, lotada na Secretaria da Educação, APOSENTADORIA POR TEMPO DE CONTRIBUIÇÃO, COM PROVENTOS PROPORCIONAIS a 70,00%, a partir de 01/06/2000, tendo como base de cálculo as verbas abaixo discriminadas:

Descrição	Valor R\$
Vencimento 30 horas (Lei nº13.028/2000)	99,20
Progressão Horizontal de 15% (Art.43 da Lei Nº9.826/74	21,26
Complementação da Remuneração Mínima Lei nº13.011/2000	40,80
Total	161,26

SECRETARIA DA EDUCAÇÃO, em Fortaleza, 04 de julho de 2012.

Maria Izolda Cela de Arruda Coelho
SECRETÁRIA DA EDUCAÇÃO

*** **

A SECRETÁRIA DA EDUCAÇÃO DO ESTADO DO CEARÁ, no uso de suas atribuições legais e tendo em vista o que consta do processo nº071652353, RESOLVE CONCEDER, nos termos do art.40, §1º, inciso I, §§2º, 3º, 8º e 17 da Constituição Federal, com redação dada pela Emenda Constitucional Federal nº41, de 19 de dezembro de 2003, combinado com os arts.152, parágrafo único, 156 e 157 da Lei Estadual nº9.826, de 14 de maio de 1974, com redação dada pela Lei Estadual nº13.578 de 21 de janeiro de 2005, a servidora, **MARIA SONIA DE CARVALHO BRASILEIRO**, CPF 44574126353, que exerce a função de ASSISTENTE DE BIBLIOTECONOMIA, nível/referência 26, Grupo Ocupacional de Atividades de Apoio Administrativo e Operacional - ADO, carga horária de 30 horas semanais, matrícula nº07922817, lotada na Secretaria da Educação, APOSENTADORIA POR INVALIDEZ, COM PROVENTOS PROPORCIONAIS a 95,00%, a partir de 23/04/2007, conforme laudo médico nº2007/008220 da Perícia Médica Oficial do Estado, tendo como base de cálculo as verbas incidentes de contribuição previdenciária, no período de Julho/1994 a Março/2007, cujo valor é de R\$595,21 (QUINHENTOS E NOVENTA E CINCO REAIS E VINTE E UM CENTAVOS).

A PARTIR DE 29/03/2012 FICA ALTERADO O VALOR DOS PROVENTOS, TENDO EM VISTA A EDIÇÃO DA EMENDA CONSTITUCIONAL FEDERAL Nº70, DE 29/03/2012, PUBLICADO NO DOU DE 30/03/2012, CONFORME DISCRIMINAÇÃO ABAIXO:

Descrição	Valor R\$
Vencimento 30 horas (Lei nº15.098/2011)	710,18
Progressão Horizontal de 15% (art.43 da Lei nº9.826/74)	112,13
Total	822,31

SECRETARIA DA EDUCAÇÃO, em Fortaleza, 09 de agosto de 2012.

Maria Izolda Cela de Arruda Coelho
SECRETÁRIA DA EDUCAÇÃO

*** **

A SECRETÁRIA DA EDUCAÇÃO DO ESTADO DO CEARÁ, no uso de suas atribuições legais e tendo em vista o que consta do processo nº001947109, RESOLVE CONCEDER, nos termos do art.8º, incisos I e II, §1º, incisos I e II, da Emenda Constitucional Federal nº20 de 15 de dezembro de 1998, a servidora, **NERCI DIAS FERREIRA**, CPF 68187157372, que exerce a função de AUXILIAR DE SERVIÇOS GERAIS, nível/referência 8, Grupo Ocupacional de Atividades de Apoio Administrativo e Operacional - ADO, carga horária de 30 horas semanais, matrícula nº0660661X, lotada na Secretaria da Educação, APOSENTADORIA POR TEMPO DE CONTRIBUIÇÃO, COM PROVENTOS PROPORCIONAIS a 70,00%, a partir de 16/01/2001, tendo como base de cálculo as verbas abaixo discriminadas:

Descrição	Valor R\$
Vencimento 30 horas (Lei nº13.028/00)	109,37
Progressão Horizontal de 20% (Art.43 da Lei nº9.826/74)	31,25
Complementação da Remuneração Mínima Lei nº13.011/2000	30,63
Total	171,25

SECRETARIA DA EDUCAÇÃO, em Fortaleza, 29 de junho de 2012.

Maria Izolda Cela de Arruda Coelho
SECRETÁRIA DA EDUCAÇÃO

*** **

A SECRETÁRIA DA EDUCAÇÃO DO ESTADO DO CEARÁ, no uso de suas atribuições legais e tendo em vista o que consta do processo nº074133381, RESOLVE CONCEDER, nos termos do art.6º da Emenda Constitucional Federal nº41, de 19 de dezembro de 2003, combinado com os arts.2º e 6º da Emenda Constitucional Federal nº47, de 05 de julho de 2005, a servidora, **MARIA DALVA SANTIAGO RODRIGUES**, CPF 67327966315, que exerce a função de PROFESSOR, classe ESPECIALIZADO, nível/referência 23, Grupo Ocupacional de Magistério - MAG, carga horária de 40 horas semanais, matrícula nº02561212, lotada na Secretaria da Educação, APOSENTADORIA POR TEMPO DE CONTRIBUIÇÃO, COM PROVENTOS INTEGRAIS, a partir de 30/01/2008, tendo como base de cálculo as verbas abaixo discriminadas:

Descrição	Valor R\$
Vencimento 40 horas (Lei nº14.009/2007	1.206,11
Progressão Horizontal de 15% (Art.43 da Lei Nº9.826/74)	180,92
Gratificação de Incentivo Profissional 20% (Art.32 Lei nº12.066/93)	241,22
Gratificação de Efetiva Regencia de Classe de 45% (Art.1º da Lei nº13.932/2007)	542,75
Total	2.171,00

SECRETARIA DA EDUCAÇÃO, em Fortaleza, 04 de março de 2013.

Maria Izolda Cela de Arruda Coelho
SECRETÁRIA DA EDUCAÇÃO

*** **

A SECRETÁRIA DA EDUCAÇÃO DO ESTADO DO CEARÁ, no uso de suas atribuições legais e tendo em vista o que consta do processo nº992285631, RESOLVE CONCEDER, nos termos do art.40, §1º, inciso I, §§2º, 3º e 8º da Constituição Federal, com redação dada pela Emenda Constitucional Federal nº20, de 15 de dezembro de 1998, combinado com os arts.89, 152, §2º, 154 e 157 da Lei Estadual nº9.826, de 14 de maio de 1974, ao servidor, **BENIGNO BEZERRA DE ARAUJO**, CPF 00090050304, que exerce a função de PROFESSOR, classe PLENO I, nível/referência 13, Grupo Ocupacional de Magistério - MAG, carga horária de 29 horas semanais, matrícula nº05482615, lotado na Secretaria da Educação, APOSENTADORIA POR INVALIDEZ, COM PROVENTOS INTEGRAIS, a partir de 05/07/1999, conforme laudo médico nº1999/013189 da Perícia Médica Oficial do Estado, tendo como base de cálculo as verbas abaixo discriminadas:

Descrição	Valor R\$
Vencimento 29 horas (Lei nº12.840/1998)	337,59
Progressão Horizontal de 25% (art.43 da Lei nº9.826/74)	84,40
Gratificação de Efetiva Regencia de classe de 40% (art.1º da Lei nº11.072/85)	135,04
Gratificação de Incentivo Profissional de 10% (art.32 da Lei nº12.066/93)	33,76
Gratificação de Localização de 10% (Lei nº11.812/91 art.3º)	33,76
Total	624,55

SECRETARIA DA EDUCAÇÃO, em Fortaleza, 17 de outubro de 2011.

Maria Izolda Cela de Arruda Coelho
SECRETÁRIA DA EDUCAÇÃO

*** **

A SECRETÁRIA DA EDUCAÇÃO DO ESTADO DO CEARÁ, no uso de suas atribuições legais e tendo em vista o que consta do processo nº091947618, RESOLVE CONCEDER, nos termos do art.6º da Emenda Constitucional Federal nº41, de 19 de dezembro de 2003, combinado com os arts.2º e 6º da Emenda Constitucional Federal nº47, de 05 de julho de 2005, a servidora, **MARIA DE FATIMA TORRES DA SILVA**, CPF 20155638300, que exerce a função de PROFESSOR, classe ENSINO TÉCNICO ESPECIALIZADO, nível/referência 21, Grupo Ocupacional de Magistério - MAG, carga horária de 40 horas semanais, matrícula nº03891518, lotada na Secretaria da Educação, APOSENTADORIA POR TEMPO DE CONTRIBUIÇÃO, COM PROVENTOS INTEGRAIS, a partir de 06/04/2010, tendo como base de cálculo as verbas abaixo discriminadas:

Descrição	Valor R\$
Vencimento de 40 horas (Lei nº14.431/09)	1.783,22
Gratificação de Regência de Classe de 10% (Art, 5º, Lei nº14.431/2009)	178,32

Parcela Nominalmente Identificável (Inciso III, do Artº 7º e 12º, da Lei nº14.431/2009) 375,95
 Total 2.337,49
 SECRETARIA DA EDUCAÇÃO, em Fortaleza, 11 de dezembro de 2013.
 Maria Izolda Cela de Arruda Coelho
 SECRETÁRIA DA EDUCAÇÃO

*** **

O(A) SECRETÁRIO(A) DA EDUCAÇÃO DO ESTADO DO CEARÁ, no uso de suas atribuições legais e tendo em vista o que consta do Processo nº982221568, RESOLVE CONCEDER, nos termos do art.168, inciso III, alínea "a", da Constituição Estadual, combinado com o art.157, da Lei Estadual nº9.826, de 14 de maio de 1974, a servidora, **MARIA IZA MEDEIROS CAVALCANTE**, CPF nº153.494.463-04, que exerce a função de AUXILIAR DE SERVIÇOS GERAIS, nível/referência 5, Grupo Ocupacional de Atividades de Apoio Administrativo e Operacional - ADO, carga horária de 30 horas semanais, matrícula nº07960212, lotada na Secretaria da Educação, **APOSENTADORIA POR TEMPO DE SERVIÇO, COM PROVENTOS INTEGRAIS**, a partir de 27/01/1998, tendo como base de cálculo as verbas abaixo discriminadas:

Descrição	Valor R\$
Vencimento 30 Horas - Lei nº12.473/1995	121,55
Progressão Horizontal de 35% - art.43 da Lei nº9.826/1974	42,54
Total	164,09

Para o benefício previdenciário em referência fica assegurado a remuneração mínima legal e respeitado o teto remuneratório constitucional, conforme o caso e de acordo com a legislação estadual e federal vigente na data do pagamento. TORNANDO SEM EFEITO o ato datado de 11/09/2012, publicado no Diário Oficial do Estado de 17/05/2013, que concedeu aposentadoria por tempo de serviço, com proventos integrais, a MARIA IZA MEDEIROS CAVALCANTE, matrícula nº07960212.
 SECRETARIA DA EDUCAÇÃO, em Fortaleza, 13 de dezembro de 2013.
 Maria Izolda Cela de Arruda Coelho
 SECRETÁRIA DA EDUCAÇÃO

*** **

O(A) SECRETÁRIO(A) DA EDUCAÇÃO DO ESTADO DO CEARÁ, no uso de suas atribuições legais e tendo em vista o que consta do Processo nº971844321, RESOLVE CONCEDER, nos termos do art.168, inciso III, alínea "b", da Constituição do Estado do Ceará, combinado com o art.156, §1º, inciso V, e 157 da Lei Estadual nº9.826, de 14 de maio de 1974, a servidora, **MARIA DE LOURDES OLIVEIRA**, CPF nº057.223.653-00, que exerce a função de PROFESSOR, classe ESPECIALIZADO, nível/referência 21, Grupo Ocupacional de Magistério - MAG, carga horária de 40 horas semanais, matrícula nº06065716, lotada na Secretaria da Educação, **APOSENTADORIA ESPECIAL, COM PROVENTOS INTEGRAIS**, a partir de 27/01/1998, tendo como base de cálculo as verbas abaixo discriminadas:

Descrição	Valor R\$
Vencimento 40 horas - Lei nº12.611/1996	656,74
Progressão Horizontal de 20% - art.43 da Lei nº9.826/74	131,35
Gratificação de Efetivo Exercício da Especialidade de 40% - art.38 da Lei nº12.066/1993	262,70
Gratificação de Incentivo Profissional de 20% - art.32 da Lei nº12.066/93	131,35
Total	1.182,14

TORNANDO SEM EFEITO o ato datado de 09/11/2012, publicado no Diário Oficial do Estado de 18/03/2013, que concedeu à servidora aposentadoria por tempo de serviço, com proventos proporcionais no valor de R\$1.077,06 (mil e setenta e sete reais e seis centavos).
 SECRETARIA DA EDUCAÇÃO, em Fortaleza, 13 de dezembro de 2013.
 Maria Izolda Cela de Arruda Coelho
 SECRETÁRIA DA EDUCAÇÃO

*** **

A SECRETÁRIA DA EDUCAÇÃO DO ESTADO DO CEARÁ, no uso de suas atribuições legais e tendo em vista o que consta do processo nº091191130, RESOLVE CONCEDER, nos termos do art.3º da Emenda Constitucional Federal nº47, de 05 de julho de 2005, ao servidor, **RAIMUNDO NONATO GOMES DUARTE**, CPF 01049070372, que exerce a função de PROFESSOR, classe PLENO II, nível/referência 20, Grupo Ocupacional de Magistério - MAG, carga horária de 40 horas semanais, matrícula nº07600518, lotado na Secretaria da Educação, **APOSENTADORIA POR TEMPO DE CONTRIBUIÇÃO, COM PROVENTOS INTEGRAIS**, a partir de 15/12/2009, tendo como base de cálculo as verbas abaixo discriminadas:

Descrição	Valor R\$
Vencimento 40 horas (Lei nº14.431/2009)	1.698,31
Parcela Nominalmente Identificável Inciso III, do art.7º e 12º, da Lei nº14.431/2009	320,67
Gratificação de Efetiva Regencia de Classe de 10% Art.5º da Lei nº14.431/2009	169,83
Total	2.188,81

SECRETARIA DA EDUCAÇÃO, em Fortaleza, 28 de fevereiro de 2013.
 Maria Izolda Cela de Arruda Coelho
 SECRETÁRIA DA EDUCAÇÃO

*** **

A SECRETÁRIA DA EDUCAÇÃO DO ESTADO DO CEARÁ, no uso de suas atribuições legais e tendo em vista o que consta do processo nº023681926, RESOLVE CONCEDER, nos termos do art.8º, incisos I e II, §1º, incisos I e II, da Emenda Constitucional Federal nº20 de 15 de dezembro de 1998, a servidora, **RITA DE CASSIA VIEIRA ARAUJO GOMES**, CPF 07171048349, que exerce a função de PROFESSOR, classe ESPECIALIZADO, nível/referência 21, Grupo Ocupacional de Magistério - MAG, carga horária de 40 horas semanais, matrícula nº06481310, lotada na Secretaria da Educação, **APOSENTADORIA POR TEMPO DE CONTRIBUIÇÃO, COM PROVENTOS PROPORCIONAIS a 75,00%**, a partir de 13/02/2003, tendo como base de cálculo as verbas abaixo discriminadas:

Descrição	Valor R\$
Vencimento 40 Horas Lei nº13.250/2002	639,62
Progressão Horizontal de 20% Lei nº9.826/1974, Art.43	170,56
Gratificação de Incentivo Profissional de 20% Lei nº12.066/1993, Art.32	127,92
Gratificação de Efetiva Regencia de Classe de 40% Art.1º da Lei nº11.072/1985	255,84
Gratificação de Localização de 10% Lei nº11.812/1991 Art.3º	63,96
Total	1.257,90

SECRETARIA DA EDUCAÇÃO, em Fortaleza, 30 de agosto de 2012.
 Maurício Holanda Maia
 SECRETÁRIO DA EDUCAÇÃO EM EXERCÍCIO

*** **

A SECRETÁRIA DA EDUCAÇÃO DO ESTADO DO CEARÁ, no uso de suas atribuições legais e tendo em vista o que consta do processo nº003837564, RESOLVE CONCEDER, nos termos do art.40, §1º, inciso III, alínea "a", §§2º, 3º e 8º, da Constituição Federal, com redação dada pela Emenda Constitucional Federal nº20, de 15 de dezembro de 1998, a servidora, **MARIA ELDA LUCIO**, CPF 03457206368, que exerce a função de PROFESSOR, classe COORDENADOR DE ENSINO ESPECIALIZADO, nível/referência 21, Grupo Ocupacional de Magistério - MAG, carga horária de 20 horas semanais, matrícula nº05969514, lotada na Secretaria da Educação, **APOSENTADORIA POR TEMPO DE CONTRIBUIÇÃO, COM PROVENTOS INTEGRAIS**, a partir de 20/02/2001, tendo como base de cálculo as verbas abaixo discriminadas:

Descrição	Valor R\$
Vencimento 20 horas (Lei nº13.028/2000)	364,61
Progressão Horizontal de 30% (Art.43 da Lei Nº9.826/74)	109,38
Gratificação de Incentivo Profissional 20% (Art.32 Lei nº12.066/93)	72,92
Gratificação de Efetivo Exercício da Especialidade de 40% (Lei nº10.884/84 art.62)	145,84
Gratificação de Localização 10% Art.3º Lei nº11.812/91	36,46
Total	729,21

SECRETARIA DA EDUCAÇÃO, em Fortaleza, 26 de junho de 2012.
 Maria Izolda Cela de Arruda Coelho
 SECRETÁRIA DA EDUCAÇÃO

*** **

A SECRETÁRIA DA EDUCAÇÃO DO ESTADO DO CEARÁ, no uso de suas atribuições legais e tendo em vista o que consta do processo nº022442820, RESOLVE CONCEDER, nos termos do art.8º, incisos I, II e III, e §4º da Emenda Constitucional Federal nº20, de 15 de dezembro de 1998, a servidora, **MARIA DO SOCORRO ALMEIDA AGUIAR**, CPF 10475397304, que exerce a função de PROFESSOR, classe ENSINO TÉCNICO ESPECIALIZADO, nível/referência 21, Grupo Ocupacional de Magistério - MAG, carga horária de 40 horas semanais, matrícula nº06805914, lotada na Secretaria da Educação, **APOSENTADORIA**

POR TEMPO DE CONTRIBUIÇÃO, COM PROVENTOS INTEGRAIS, a partir de 23/08/2002, tendo como base de cálculo as verbas abaixo discriminadas:

Descrição	Valor R\$
Vencimento 40 Horas Lei nº13.250/2002	852,83
Progressão Horizontal de 20% Lei nº9.826/1974, Art.43	170,57
Gratificação de Incentivo Profissional de 20% Lei nº12.066/1993, Art.32	170,57
Gratificação de Efetiva Regencia de Classe de 40% Art.1º da Lei nº11.072/1985	341,13
Gratificação de Localização de 10% Lei nº11.812/1991 Art.3º	85,28
Total	1.620,38

SECRETARIA DA EDUCAÇÃO, em Fortaleza, 06 de setembro de 2012.

Maurício Holanda Maia
SECRETÁRIO DA EDUCAÇÃO EM EXERCÍCIO

*** **

A SECRETÁRIA DA EDUCAÇÃO DO ESTADO DO CEARÁ, no uso de suas atribuições legais e tendo em vista o que consta do processo nº023314869, RESOLVE CONCEDER, nos termos do art.40, §1º, inciso III, alínea "a", §§2º, 3º e 8º, da Constituição Federal, com redação dada pela Emenda Constitucional Federal nº20, de 15 de dezembro de 1998, a servidora, **MARIA ETELVINA COSTA BARBOSA FEITOSA**, CPF 04526678368, que exerce a função de PROFESSOR, classe COORDENADOR DE ENSINO ESPECIALIZADO, nível/referência 21, Grupo Ocupacional de Magistério - MAG, carga horária de 20 horas semanais, matrícula nº04019415, lotada na Secretaria da Educação, **APOSENTADORIA POR TEMPO DE CONTRIBUIÇÃO, COM PROVENTOS INTEGRAIS**, a partir de 15/11/2002, tendo como base de cálculo as verbas abaixo discriminadas:

Descrição	Valor R\$
Vencimento 20 horas (Lei nº13.250/2002)	426,41
Progressão Horizontal de 15% (Art.43 da Lei nº9.826/74)	63,96
Gratificação de Incentivo Profissional de 20% Art.32 da Lei nº12.066/93	85,28
Gratificação de Efetivo Regencia de Classe de 40% Art.1º da Lei nº11.072/85	170,56
Gratificação de Localização 10% Art.3º Lei nº11.812/91	42,64
Total	788,85

SECRETARIA DA EDUCAÇÃO, em Fortaleza, 28 de novembro de 2012.

Maria Izolda Cela de Arruda Coelho
SECRETÁRIA DA EDUCAÇÃO

*** **

A SECRETÁRIA DA EDUCAÇÃO DO ESTADO DO CEARÁ, no uso de suas atribuições legais e tendo em vista o que consta do processo nº030973660, RESOLVE CONCEDER, nos termos do art.40, §1º, inciso III, alínea "b", §§2º, 3º e 8º da Constituição Federal, com redação dada pela Emenda Constitucional Federal nº20, de 15 de dezembro de 1998, combinado com os arts.156, §1º, inciso IV e 157 da Lei Estadual nº9.826, de 14 de maio de 1974, a servidora, **MARIA DO LIVRAMENTO BARBOZA MOTA**, CPF 16340752349, que exerce a função de AUXILIAR DE SERVIÇOS GERAIS, nível/referência 7, Grupo Ocupacional de Atividades de Apoio Administrativo e Operacional - ADO, carga horária de 30 horas semanais, matrícula nº03649318, lotada na Secretaria da Educação, **APOSENTADORIA POR IDADE, COM PROVENTOS PROPORCIONAIS a 80,00%**, a partir de 28/10/2003, tendo como base de cálculo as verbas abaixo discriminadas:

Descrição	Valor R\$
vencimento 30 horas (Lei nº13.333/03)	146,18
Progressão Horizontal de 15% (art.43 da Lei nº9.826/74)	27,41
Complementação Remuneração Mínima (Lei nº13.302/2003)	79,42
Total	253,01

SECRETARIA DA EDUCAÇÃO, em Fortaleza, 24 de junho de 2013.

Maria Izolda Cela de Arruda Coelho
SECRETÁRIA DA EDUCAÇÃO

*** **

A SECRETÁRIA DA EDUCAÇÃO DO ESTADO DO CEARÁ, no uso de suas atribuições legais e tendo em vista o que consta do processo nº064879089, RESOLVE CONCEDER, nos termos do art.40, §1º, inciso

I, §§2º, 3º, 8º e 17 da Constituição Federal, com redação dada pela Emenda Constitucional Federal nº41, de 19 de dezembro de 2003, combinado com os arts.89, 152, parágrafo único, e 157 da Lei Estadual nº9.826, de 14 de maio de 1974, com redação dada pela Lei Estadual nº13.578 de 21 de janeiro de 2005, ao servidor, **JOSE DIMAS CARMO**, CPF 07110960315, que exerce a função de AGENTE DE ADMINISTRAÇÃO, nível/referência 26, Grupo Ocupacional de Atividades de Apoio Administrativo e Operacional - ADO, carga horária de 30 horas semanais, matrícula nº0564321X, lotado na Secretaria da Educação, **APOSENTADORIA POR INVALIDEZ, COM PROVENTOS INTEGRAIS**, a partir de 16/12/2006, conforme laudo médico nº2006/030377 da Perícia Médica Oficial do Estado, tendo como base de cálculo as verbas incidentes de contribuição previdenciária, no período de Julho/1994 a Novembro/2006, cujo valor é de R\$626,54 (SEISCENTOS E VINTE E SEIS REAIS E CINQUENTA E QUATRO CENTAVOS).

A PARTIR DE 29/03/2012 FICA ALTERADO O VALOR DOS PROVENTOS, TENDO EM VISTA A EDIÇÃO DA EMENDA CONSTITUCIONAL FEDERAL Nº70, DE 29/03/2012, PUBLICADO NO DOU DE 30/03/2012, CONFORME DISCRIMINAÇÃO ABAIXO:

Descrição	Valor R\$
Vencimento de 30 horas (Lei nº15.098/11)	747,56
Progressão Horizontal de 15% Art.43 da Lei nº9.826/1974	112,13
Total	859,69

SECRETARIA DA EDUCAÇÃO, em Fortaleza, 16 de dezembro de 2013.

Maria Izolda Cela de Arruda Coelho
SECRETÁRIA DA EDUCAÇÃO

*** **

A SECRETÁRIA DA EDUCAÇÃO DO ESTADO DO CEARÁ, no uso de suas atribuições legais e tendo em vista o que consta do processo nº135903378, RESOLVE CONCEDER, nos termos do art.6º da Emenda Constitucional Federal nº41, de 19 de dezembro de 2003, combinado com os arts.2º e 6º da Emenda Constitucional Federal nº47, de 05 de julho de 2005, a servidora, **LIANA MARIA LANDIM GARCIA SAMPAIO**, CPF 21459304349, que exerce a função de PROFESSOR, classe ESPECIALIZADO, nível/referência 12, Grupo Ocupacional de Magistério - MAG, carga horária de 20 horas semanais, matrícula nº03970213, lotada na Secretaria da Educação, **APOSENTADORIA POR TEMPO DE CONTRIBUIÇÃO, COM PROVENTOS INTEGRAIS**, a partir de 19/08/2013, tendo como base de cálculo as verbas abaixo discriminadas:

Descrição	Valor R\$
Vencimento 20 horas Lei nº15.285/2013	1.379,86
Gratificação de Regencia de Classe 10% art.5º Lei nº14.431/2009	137,99
Parcela Nominalmente Identificável Inciso III, do art.7º e 12º, da lei nº14.431/2009	325,93
Parcela Variável de Redistribuição - PVR/FUNDEB Lei nº15.243/2012	25,00
Total	1.868,78

SECRETARIA DA EDUCAÇÃO, em Fortaleza, 19 de novembro de 2013.

Maurício Holanda Maia
SECRETÁRIO DA EDUCAÇÃO EM EXERCÍCIO

*** **

A SECRETÁRIA DA EDUCAÇÃO DO ESTADO DO CEARÁ, no uso de suas atribuições legais e tendo em vista o que consta do processo nº6015468/2013, RESOLVE CONCEDER, nos termos do art.3º da Emenda Constitucional Federal nº47, de 05 de julho de 2005, a servidora, **ARADILMA PEREIRA DA SILVA**, CPF 16744888315, que exerce a função de PROFESSOR, classe ESPECIALIZADO, nível/referência 12, Grupo Ocupacional de Magistério - MAG, carga horária de 40 horas semanais, matrícula nº11933912, lotada na Secretaria da Educação, **APOSENTADORIA POR TEMPO DE CONTRIBUIÇÃO, COM PROVENTOS INTEGRAIS**, a partir de 27/08/2013, tendo como base de cálculo as verbas abaixo discriminadas:

Descrição	Valor R\$
Vencimento 40 horas Lei nº15.285/2013	2.759,71
Parcela Nominalmente Identificável, Inciso III Art.7º e 12 da Lei nº14.431/2009	401,14

Gratificação de Efetiva Regência de Classe de 10% Art.5º da Lei nº14.431/2009	275,97
Parcela Variável de Redistribuição - PVR/FUNDEB Lei nº15.243/2012	30,00
Total	3.466,82

SECRETARIA DA EDUCAÇÃO, em Fortaleza, 25 de novembro de 2013.
Maria Izolda Cela de Arruda Coelho
SECRETÁRIA DA EDUCAÇÃO

*** **

A SECRETÁRIA DA EDUCAÇÃO DO ESTADO DO CEARÁ, no uso de suas atribuições legais e tendo em vista o que consta do processo nº5697441/2013, RESOLVE CONCEDER, nos termos do art.6º da Emenda Constitucional Federal nº41, de 19 de dezembro de 2003, combinado com os arts.2º e 6º da Emenda Constitucional Federal nº47, de 05 de julho de 2005, a servidora, **TERESA CRISTINA SANTIAGO FREIRE**, CPF 24810940349, que exerce a função de PROFESSOR, classe ESPECIALIZADO, nível/referência 12, Grupo Ocupacional de Magistério - MAG, carga horária de 40 horas semanais, matrícula nº03709914, lotada na Secretaria da Educação, **APOSENTADORIA POR TEMPO DE CONTRIBUIÇÃO, COM PROVENTOS INTEGRAIS**, a partir de 07/08/2013, tendo como base de cálculo as verbas abaixo discriminadas:

Descrição	Valor R\$
Vencimento 40 horas (lei nº15.285/13)	2.759,71
Regência de Classe de 10% (Art.5º da Lei nº14.431/2009)	275,97
Parcela Nominalmente Identificada (Inciso III, do art.7º e 12, da Lei nº14.431/2009)	735,42
Parcela Variável de Redistribuição Lei 15.243/2012 – PVR/FUNDEB	50,00
Total	3.821,10

SECRETARIA DA EDUCAÇÃO, em Fortaleza, 03 de dezembro de 2013.
Maria Izolda Cela de Arruda Coelho
SECRETÁRIA DA EDUCAÇÃO

*** **

A SECRETÁRIA DA EDUCAÇÃO DO ESTADO DO CEARÁ, no uso de suas atribuições legais e tendo em vista o que consta do processo nº5427355/2013, RESOLVE CONCEDER, nos termos do art.3º da Emenda Constitucional Federal nº47, de 05 de julho de 2005, a servidora, **ANALIA ROCHA DE QUEIROZ**, CPF 12016322349, que exerce a função de PROFESSOR, classe ESPECIALIZADO, nível/referência 12, Grupo Ocupacional de Magistério - MAG, carga horária de 40 horas semanais, matrícula nº05683815, lotada na Secretaria da Educação, **APOSENTADORIA POR TEMPO DE CONTRIBUIÇÃO, COM PROVENTOS INTEGRAIS**, a partir de 17/07/2013, tendo como base de cálculo as verbas abaixo discriminadas:

Descrição	Valor R\$
Vencimento 40 horas (lei nº15.285/13)	2.759,71
Regência de Classe de 10% (Art.5º da Lei nº14.431/2009)	275,97
Parcela Nominalmente Identificada (Inciso III, do art.7º e 12, da Lei nº14.431/2009)	819,01
Parcela Variável de Redistribuição Lei 15.243/2012 – PVR/FUNDEB	45,00
Total	3.899,69

SECRETARIA DA EDUCAÇÃO, em Fortaleza, 03 de dezembro de 2013.
Maria Izolda Cela de Arruda Coelho
SECRETÁRIA DA EDUCAÇÃO

*** **

A SECRETÁRIA DA EDUCAÇÃO DO ESTADO DO CEARÁ, no uso de suas atribuições legais e tendo em vista o que consta do processo nº031466427, RESOLVE CONCEDER, nos termos do art.40, §1º, inciso III, alínea "a", §§2º, 3º, 5º e 8º, da Constituição Federal, com redação dada pela Emenda Constitucional Federal nº20, de 15 de dezembro de 1998, a servidora, **MARIA BERNADETE TEODOSIO MARTINS**, CPF 09209220315, que exerce a função de PROFESSOR, classe ESPECIALIZADO, nível/referência 21, Grupo Ocupacional de Magistério - MAG, carga horária de 40 horas semanais, matrícula nº00106615, lotada na Secretaria da Educação, **APOSENTADORIA POR TEMPO DE CONTRIBUIÇÃO, COM PROVENTOS INTEGRAIS**, a partir de 12/11/2003, tendo como base de cálculo as verbas abaixo discriminadas:

Descrição	Valor R\$
Vencimento 40 horas (Lei nº13.333/03)	895,47
Progressão Horizontal de 15% (art.43 da Lei nº9.826/74)	134,32

Gratificação de Efetiva Regencia de Classe de 40% (art.1º da Lei nº11.072/85)	358,19
Gratificação de Incentivo Profissional de 20% (art.32 da Lei nº12.066/93)	179,09
Gratificação de Professor Aluno Excepcional de 30% (Lei nº10.884/84 art.62 item IV)	268,64
Total	1.835,71

SECRETARIA DA EDUCAÇÃO, em Fortaleza, 12 de dezembro de 2012.
Maria Izolda Cela de Arruda Coelho
SECRETÁRIA DA EDUCAÇÃO

*** **

A SECRETÁRIA DA EDUCAÇÃO DO ESTADO DO CEARÁ, no uso de suas atribuições legais e tendo em vista o que consta do processo nº125815816, RESOLVE CONCEDER, nos termos do art.40, §1º, inciso I, §§2º, 3º, 8º e 17 da Constituição Federal, com redação dada pela Emenda Constitucional Federal nº41, de 19 de dezembro de 2003, combinado com os arts.152, parágrafo único, 156 e 157 da Lei Estadual nº9.826, de 14 de maio de 1974, com redação dada pela Lei Estadual nº13.578 de 21 de janeiro de 2005, a servidora, **MARIA ERBENE DE SOUZA**, CPF 48436356349, que exerce a função de AUXILIAR DE SERVIÇOS GERAIS, nível/referência 9, Grupo Ocupacional de Atividades de Apoio Administrativo e Operacional - ADO, carga horária de 30 horas semanais, matrícula nº06418716, lotada na Secretaria da Educação, **APOSENTADORIA POR INVALIDEZ, COM PROVENTOS PROPORCIONAIS a 79,49%**, a partir de 26/04/2010, conforme laudo médico nº2011/002638 da Perícia Médica Oficial do Estado, tendo como base de cálculo as verbas incidentes de contribuição previdenciária, no período de Julho/1994 a Março/2010, cujo valor é de R\$437,12 (QUATROCENTOS E TRINTA E SETE REAIS E DOZE CENTAVOS), ficando majorado para R\$510,00 (QUINHENTOS E DEZ REAIS), nos termos do art.40, §12, combinado com o art.201, §2º, ambos da Constituição Federal, com redação dada pela Emenda Constitucional Federal nº20, de 15 de dezembro de 1998.

A PARTIR DE 29/03/2012 FICA ALTERADO O VALOR DOS PROVENTOS, TENDO EM VISTA A EDIÇÃO DA EMENDA CONSTITUCIONAL FEDERAL Nº70, DE 29/03/2012, PUBLICADO NO DOU DE 30/03/2012, CONFORME DISCRIMINAÇÃO ABAIXO:

Descrição	Valor R\$
Vencimento 30 horas Lei nº15.098/2011	259,22
Progressão Horizontal de 10% Art.43 da Lei nº9.826/1974	32,61
Complementação Remuneração Estadual Lei nº15.097/2011	252,52
Total	544,35

Ficando majorado para R\$622,00 (SEISCENTOS E VINTE E DOIS REAIS), nos termos do art.40, §12, combinado com o art.201, §2º, ambos da Constituição Federal, com redação dada pela Emenda Constitucional Federal nº20, de 15 de dezembro de 1998.
SECRETARIA DA EDUCAÇÃO, em Fortaleza, 19 de agosto de 2013.

Maria Izolda Cela de Arruda Coelho
SECRETÁRIA DA EDUCAÇÃO

*** **

A SECRETÁRIA DA EDUCAÇÃO DO ESTADO DO CEARÁ, no uso de suas atribuições legais e tendo em vista o que consta do processo nº022247203, RESOLVE CONCEDER, nos termos do art.40, §1º, inciso III, alínea "a", §§2º, 3º, 5º e 8º, da Constituição Federal, com redação dada pela Emenda Constitucional Federal nº20, de 15 de dezembro de 1998, a servidora, **MARIA ALDA DE SOUZA**, CPF 09181440359, que exerce a função de PROFESSOR, classe INICIANTE I, nível/referência 5, Grupo Ocupacional de Magistério - MAG, carga horária de 20 horas semanais, matrícula nº02153815, lotada na Secretaria da Educação, **APOSENTADORIA POR TEMPO DE CONTRIBUIÇÃO, COM PROVENTOS INTEGRAIS**, a partir de 03/12/2002, tendo como base de cálculo as verbas abaixo discriminadas:

Descrição	Valor R\$
Vencimento 20 Horas Lei nº13.250/2002	195,34
Progressão Horizontal de 20% Lei nº9.826/1974, Art.43	39,07
Gratificação de Efetiva Regencia de Classe de 40% Art.1º da Lei nº11.072/1985	78,14
Total	312,55

SECRETARIA DA EDUCAÇÃO, em Fortaleza, 19 de novembro de 2013.

Maurício Holanda Maia
SECRETÁRIO DA EDUCAÇÃO EM EXERCÍCIO

*** **

A SECRETÁRIA DA EDUCAÇÃO DO ESTADO DO CEARÁ, no uso de suas atribuições legais e tendo em vista o que consta do processo nº034377077, RESOLVE CONCEDER, nos termos do art.3º da Emenda Constitucional Federal nº41, de 19 de dezembro de 2003, do art.40, §1º, inciso III, alínea "b", §§2º, 3º e 8º da Constituição Federal, com redação dada pela Emenda Constitucional Federal nº20, de 15 de dezembro de 1998, combinado com os arts.156, §1º, inciso V e 157 da Lei Estadual nº9.826, de 14 de maio de 1974, a servidora, **MARIA INES DA SILVA LIMA**, CPF 56773200300, que exerce a função de AUXILIAR DE SERVIÇOS GERAIS, nível/referência 10, Grupo Ocupacional de Atividades de Apoio Administrativo e Operacional - ADO, carga horária de 30 horas semanais, matrícula nº07074719, lotada na Secretaria da Educação, **APOSENTADORIA POR IDADE, COM PROVENTOS PROPORCIONAIS a 90,00%**, a partir de 16/03/2004, tendo como base de cálculo as verbas abaixo discriminadas:

Descrição	Valor R\$
Vencimento 30 Horas Lei nº13.333/2003	190,38
Progressão Horizontal de 20% Lei nº9.826/1974,	
Art.43	42,31
Complementação Remuneração Mínima	
Lei nº13.302/2003	63,42
Total	296,11

SECRETARIA DA EDUCAÇÃO, em Fortaleza, 14 de fevereiro de 2013.
 Maria Izolda Cela de Arruda Coelho
 SECRETÁRIA DA EDUCAÇÃO

*** **

A SECRETÁRIA DA EDUCAÇÃO DO ESTADO DO CEARÁ, no uso de suas atribuições legais e tendo em vista o que consta do processo nº040799450, RESOLVE CONCEDER, nos termos do art.40, §1º, inciso I, §§2º, 3º, 8º e 17 da Constituição Federal, com redação dada pela Emenda Constitucional Federal nº41, de 19 de dezembro de 2003, combinado com o art.1º da Medida Provisória nº167, de 19 de fevereiro de 2004, e arts.89, e 152, §2º da Lei Estadual nº9.826, de 14 de maio de 1974, a servidora, **MARIA GENY LOPES DA SILVEIRA**, CPF 22194630368, que exerce a função de PROFESSOR, classe ESPECIALIZADO, nível/referência 21, Grupo Ocupacional de Magistério - MAG, carga horária de 40 horas semanais, matrícula nº02472813, lotada na Secretaria da Educação, **APOSENTADORIA POR INVALIDEZ, COM PROVENTOS INTEGRAIS**, a partir de 25/02/2004, conforme laudo médico nº2004/003243 da Perícia Médica Oficial do Estado, tendo como base de cálculo as verbas incidentes de contribuição previdenciária, no período de Julho/1994 a Janeiro/2004, cujo valor é de R\$1.402,81 (UM MIL, QUATROCENTOS E DOIS REAIS E OITENTA E UM CENTAVOS).

A PARTIR DE 29/03/2012 FICA ALTERADO O VALOR DOS PROVENTOS, TENDO EM VISTA A EDIÇÃO DA EMENDA CONSTITUCIONAL FEDERAL Nº70, DE 29/03/2012, PUBLICADO NO DOU DE 30/03/2012, CONFORME DISCRIMINAÇÃO ABAIXO:

Descrição	Valor R\$
Vencimento 40 horas Lei nº15.098/2011	2.257,96
Parcela Nominalmente Identificável Inciso III, do art.7º e 12º, da Lei nº14.431/2009	738,46
Gratificação de Efetiva Regencia de Classe de 10% Art.5º da Lei nº14.431/2009	225,80
Total	3.222,22

SECRETARIA DA EDUCAÇÃO, em Fortaleza, 21 de agosto de 2013.
 Maria Izolda Cela de Arruda Coelho
 SECRETÁRIA DA EDUCAÇÃO

*** **

A SECRETÁRIA DA EDUCAÇÃO DO ESTADO DO CEARÁ, no uso de suas atribuições legais e tendo em vista o que consta do processo nº0779293/2012, RESOLVE CONCEDER, nos termos do art.6º da Emenda Constitucional Federal nº41, de 19 de dezembro de 2003, combinado com os arts.2º e 6º da Emenda Constitucional Federal nº47, de 05 de julho de 2005, a servidora, **SAVIA SILVANA FLORINDO**, CPF 21349339334, que exerce a função de PROFESSOR, classe ESPECIALIZADO, nível/referência 12, Grupo Ocupacional de Magistério - MAG, carga horária de 40 horas semanais, matrícula nº09076913, lotada na Secretaria da Educação, **APOSENTADORIA POR TEMPO DE CONTRIBUIÇÃO, COM PROVENTOS INTEGRAIS**, a partir de 06/08/2013, tendo como base de cálculo as verbas abaixo discriminadas:

Descrição	Valor R\$
Vencimento 40 horas (lei nº15.285/13)	2.759,71
Regência de Classe de 10% (Art.5º da Lei nº14.431/2009)	275,97

Parcela Nominalmente Identificada (Inciso III, do art.7º e 12, da Lei nº14.431/2009) 568,29
 Parcela Variável de Redistribuição Lei 15.243/2012 –
 PVR/FUNDEB 50,00
 Total 3.653,97
 SECRETARIA DA EDUCAÇÃO, em Fortaleza, 20 de novembro de 2013.

Maria Izolda Cela de Arruda Coelho
 SECRETÁRIA DA EDUCAÇÃO

*** **

A SECRETÁRIA DA EDUCAÇÃO DO ESTADO DO CEARÁ, no uso de suas atribuições legais e tendo em vista o que consta do processo nº082503443, RESOLVE CONCEDER, nos termos do art.3º da Emenda Constitucional Federal nº47, de 05 de julho de 2005, a servidora, **FRANCISCA CABRAL RODRIGUES**, CPF 15399010330, que exerce a função de AUXILIAR DE ADMINISTRAÇÃO, nível/referência 21, Grupo Ocupacional de Atividades de Apoio Administrativo e Operacional - ADO, carga horária de 30 horas semanais, matrícula nº07055412, lotada na Secretaria da Educação, **APOSENTADORIA POR TEMPO DE CONTRIBUIÇÃO, COM PROVENTOS INTEGRAIS**, a partir de 28/11/2008, tendo como base de cálculo as verbas abaixo discriminadas:

Descrição	Valor R\$
Vencimento de 30 horas (Lei nº14.180/08)	469,12
Progressão Horizontal de 20% Art.43 da Lei nº9.826/1974	93,82
Total	562,94

SECRETARIA DA EDUCAÇÃO, em Fortaleza, 24 de outubro de 2013.
 Maria Izolda Cela de Arruda Coelho
 SECRETÁRIA DA EDUCAÇÃO

*** **

A SECRETÁRIA DA EDUCAÇÃO DO ESTADO DO CEARÁ, no uso de suas atribuições legais e tendo em vista o que consta do processo nº042388430, RESOLVE CONCEDER, nos termos do art.40, §1º, inciso I, §§2º, 3º, 8º e 17 da Constituição Federal, com redação dada pela Emenda Constitucional Federal nº41, de 19 de dezembro de 2003, combinado com o art.1º da Medida Provisória nº167, de 19 de fevereiro de 2004, e arts.152, §2º, e 156, §1º, inciso V da Lei Estadual nº9.826, de 14 de maio de 1974, a servidora, **MARIA DE LOURDES JUSTINO FARIAS**, CPF 14143135353, que exerce a função de AUXILIAR DE SERVIÇOS GERAIS, nível/referência 9, Grupo Ocupacional de Atividades de Apoio Administrativo e Operacional - ADO, carga horária de 30 horas semanais, matrícula nº07030517, lotada na Secretaria da Educação, **APOSENTADORIA POR INVALIDEZ, COM PROVENTOS PROPORCIONAIS a 90,00%**, a partir de 17/05/2004, conforme laudo médico nº2004/019005 da Perícia Médica Oficial do Estado, tendo como base de cálculo as verbas incidentes de contribuição previdenciária, no período de Julho/1994 a Abril/2004, cujo valor é de R\$291,60 (DUZENTOS E NOVENTA E UM REAIS E SESSENTA CENTAVOS). A PARTIR DE 29/03/2012 FICA ALTERADO O VALOR DOS PROVENTOS, TENDO EM VISTA A EDIÇÃO DA EMENDA CONSTITUCIONAL FEDERAL Nº70, DE 29/03/2012, PUBLICADO NO DOU DE 30/03/2012, CONFORME DISCRIMINAÇÃO ABAIXO:

Descrição	Valor R\$
vencimento 30 horas (Lei nº15.098/2011	293,50
Progressão Horizontal de 15% (art.43 da Lei nº9.826/74)	48,92
Complementação Remuneração Mínima (Lei nº15.097/2011	273,90
Total	616,32

Ficando majorado para R\$622,00 (SEISCENTOS E VINTE E DOIS REAIS), nos termos do art.40, §12, combinado com o art.201, §2º, ambos da Constituição Federal, com redação dada pela Emenda Constitucional Federal nº20, de 15 de dezembro de 1998.
 SECRETARIA DA EDUCAÇÃO, em Fortaleza, 18 de novembro de 2013.

Maria Izolda Cela de Arruda Coelho
 SECRETÁRIA DA EDUCAÇÃO

*** **

A SECRETÁRIA DA EDUCAÇÃO DO ESTADO DO CEARÁ, no uso de suas atribuições legais e tendo em vista o que consta do processo nº054277191, RESOLVE CONCEDER, nos termos do art.40, §1º, inciso I, §§2º, 3º, 8º e 17 da Constituição Federal, com redação dada pela Emenda Constitucional Federal nº41, de 19 de dezembro de 2003, combinado com os arts.89, 152, parágrafo único, e 157 da Lei Estadual

nº9.826, de 14 de maio de 1974, com redação dada pela Lei Estadual nº13.578 de 21 de janeiro de 2005, a servidora, **FRANCISCA OLIVEIRA LEITAO**, CPF 22079025368, que exerce a função de AGENTE DE ADMINISTRAÇÃO, nível/referência 21, Grupo Ocupacional de Atividades de Apoio Administrativo e Operacional - ADO, carga horária de 30 horas semanais, matrícula nº02398613, lotada na Secretaria da Educação, **APOSENTADORIA POR INVALIDEZ, COM PROVENTOS INTEGRAIS**, a partir de 17/07/2006, conforme laudo médico nº2006/018878 da Perícia Médica Oficial do Estado, tendo como base de cálculo as verbas incidentes de contribuição previdenciária, no período de Julho/1994 a Junho/2006, cujo valor é de R\$476,41 (QUATROCENTOS E SETENTA E SEIS REAIS E QUARENTA E UM CENTAVOS).

A PARTIR DE 29/03/2012 FICA ALTERADO O VALOR DOS PROVENTOS, TENDO EM VISTA A EDIÇÃO DA EMENDA CONSTITUCIONAL FEDERAL Nº70, DE 29/03/2012, PUBLICADO NO DOU DE 30/03/2012, CONFORME DISCRIMINAÇÃO ABAIXO:

Descrição	Valor R\$
vencimento 30 horas (Lei nº15.098/2011	585,73
Progressão Horizontal de 15% (art.43 da Lei nº9.826/74)	87,86
Complementação Remuneração Mínima (Lei nº15.097/2011	11,21
Total	684,80

SECRETARIA DA EDUCAÇÃO, em Fortaleza, 14 de novembro de 2013.

Maria Izolda Cela de Arruda Coelho
SECRETÁRIA DA EDUCAÇÃO

*** **

A SECRETÁRIA DA EDUCAÇÃO DO ESTADO DO CEARÁ, no uso de suas atribuições legais e tendo em vista o que consta do processo nº042859204, RESOLVE CONCEDER, nos termos do art.40, §1º, inciso I, §§2º, 3º, 8º e 17 da Constituição Federal, com redação dada pela Emenda Constitucional Federal nº41, de 19 de dezembro de 2003, combinado com os arts.1º e 15 da Lei Federal nº10.887, de 18 de junho de 2004, e arts.152, §2º e 156, §1º, inciso IV da Lei Estadual nº9.826, de 14 de maio de 1974, ao servidor, **JOSE ITAMAR SALES MOREIRA**, CPF 05321590397, que exerce a função de AUXILIAR DE SERVIÇOS GERAIS, nível/referência 9, Grupo Ocupacional de Atividades de Apoio Administrativo e Operacional - ADO, carga horária de 30 horas semanais, matrícula nº03459616, lotado na Secretaria da Educação, **APOSENTADORIA POR INVALIDEZ, COM PROVENTOS PROPORCIONAIS a 80,00%**, a partir de 21/07/2004, conforme laudo médico nº2004/020745 da Perícia Médica Oficial do Estado, tendo como base de cálculo as verbas incidentes de contribuição previdenciária, no período de Julho/1994 a Junho/2004, cujo valor é de R\$265,30 (DUZENTOS E SSESSENTA E CINCO REAIS E TRINTA CENTAVOS). A PARTIR DE 29/03/2012 FICA ALTERADO O VALOR DOS PROVENTOS, TENDO EM VISTA A EDIÇÃO DA EMENDA CONSTITUCIONAL FEDERAL Nº70, DE 29/03/2012, PUBLICADO NO DOU DE 30/03/2012, CONFORME DISCRIMINAÇÃO ABAIXO:

Descrição	Valor R\$
vencimento 30 horas (Lei nº15.098/2011	260,89
Progressão Horizontal de 15% (art.43 da Lei nº9.826/74)	48,92
Complementação Remuneração Mínima (Lei nº15.097/2011	238,03
Total	547,84

Ficando majorado para R\$622,00 (SEISCENTOS E VINTE E DOIS REAIS), nos termos do art.40, §12, combinado com o art.201, §2º, ambos da Constituição Federal, com redação dada pela Emenda Constitucional Federal nº20, de 15 de dezembro de 1998. SECRETARIA DA EDUCAÇÃO, em Fortaleza, 18 de novembro de 2013.

Maria Izolda Cela de Arruda Coelho
SECRETÁRIA DA EDUCAÇÃO

*** **

A SECRETÁRIA DA EDUCAÇÃO DO ESTADO DO CEARÁ, no uso de suas atribuições legais e tendo em vista o que consta do processo nº024056464, RESOLVE CONCEDER, nos termos do art.40, §1º, inciso III, alínea "a", §§2º, 3º, 5º e 8º, da Constituição Federal, com redação dada pela Emenda Constitucional Federal nº20, de 15 de dezembro de 1998, a servidora, **DULCE MARIA DOS SANTOS**, CPF 09273930344, que exerce a função de PROFESSOR, classe ESPECIALIZADO, nível/referência 21, Grupo Ocupacional de Magistério - MAG, carga horária de 25 horas semanais, matrícula nº07014317, lotada na Secretaria da

Educação, **APOSENTADORIA POR TEMPO DE CONTRIBUIÇÃO, COM PROVENTOS INTEGRAIS**, a partir de 07/02/2003, tendo como base de cálculo as verbas abaixo discriminadas:

Descrição	Valor R\$
Vencimento 25 horas (Lei nº13.250/2002)	533,01
Progressão Horizontal de 20% (Art.43 da Lei Nº9.826/74)	106,60
Gratificação de Incentivo Profissional 20% (Art.32 Lei nº12.066/93)	106,60
Gratificação de Efetiva Regencia de Classe de 40% (Art.1º da Lei nº11.072/85)	213,20
Total	959,41

SECRETARIA DA EDUCAÇÃO, em Fortaleza, 26 de junho de 2012.

Maria Izolda Cela de Arruda Coelho
SECRETÁRIA DA EDUCAÇÃO

*** **

A SECRETÁRIA DA EDUCAÇÃO DO ESTADO DO CEARÁ, no uso de suas atribuições legais e tendo em vista o que consta do processo nº091978262, RESOLVE CONCEDER, nos termos do art.3º da Emenda Constitucional Federal nº47, de 05 de julho de 2005, ao servidor, **ANTONIO ALMIR MAGALHAES DE OLIVEIRA**, CPF 03644235368, que exerce a função de PROFESSOR, classe MESTRE I, nível/referência 27, Grupo Ocupacional de Magistério - MAG, carga horária de 20 horas semanais, matrícula nº09456716, lotado na Secretaria da Educação, **APOSENTADORIA POR TEMPO DE CONTRIBUIÇÃO, COM PROVENTOS INTEGRAIS**, a partir de 06/08/2009, tendo como base de cálculo as verbas abaixo discriminadas:

Descrição	Valor R\$
Vencimento 20 horas (Lei nº14.431/09)	1.194,85
Gratificação de Regência de Classe de 20% (art.5º Lei nº14.431/2009)	238,97
Parcela Nominalmente Identificável (Inciso III, do art.7º e 12, da Lei nº14.431/2009	420,08
Total	1.853,90

SECRETARIA DA EDUCAÇÃO, em Fortaleza, 26 de novembro de 2013.

Maria Izolda Cela de Arruda Coelho
SECRETÁRIA DA EDUCAÇÃO

*** **

A SECRETÁRIA DA EDUCAÇÃO DO ESTADO DO CEARÁ, no uso de suas atribuições legais e tendo em vista o que consta do processo nº052085376, RESOLVE CONCEDER, nos termos do art.40, §1º, inciso I, §§2º, 3º, 8º e 17 da Constituição Federal, com redação dada pela Emenda Constitucional Federal nº41, de 19 de dezembro de 2003, combinado com os arts.152, parágrafo único, 156 e 157 da Lei Estadual nº9.826, de 14 de maio de 1974, com redação dada pela Lei Estadual nº13.578 de 21 de janeiro de 2005, ao servidor, **JOSE ARIMA DE LIMA TEIXEIRA**, CPF 09297006353, que exerce a função de AUXILIAR DE ADMINISTRAÇÃO, nível/referência 18, Grupo Ocupacional de Atividades de Apoio Administrativo e Operacional - ADO, carga horária de 30 horas semanais, matrícula nº03675211, lotado na Secretaria da Educação, **APOSENTADORIA POR INVALIDEZ, COM PROVENTOS PROPORCIONAIS a 81,22%**, a partir de 20/06/2005, conforme laudo médico nº2005/010973 da Perícia Médica Oficial do Estado, tendo como base de cálculo as verbas incidentes de contribuição previdenciária, no período de Julho/1994 a Maio/2005, cujo valor é de R\$309,45 (TREZENTOS E NOVE REAIS E QUARENTA E CINCO CENTAVOS).

A PARTIR DE 29/03/2012 FICA ALTERADO O VALOR DOS PROVENTOS, TENDO EM VISTA A EDIÇÃO DA EMENDA CONSTITUCIONAL FEDERAL Nº70, DE 29/03/2012, PUBLICADO NO DOU DE 30/03/2012, CONFORME DISCRIMINAÇÃO ABAIXO:

Descrição	Valor R\$
vencimento 30 horas (Lei nº15.098/2011	410,94
Progressão Horizontal de 15% (art.43 da Lei nº9.826/74)	75,89
Complementação Remuneração Mínima (Lei nº15.097/2011	69,36
Total	556,19

Ficando majorado para R\$622,00 (SEISCENTOS E VINTE E DOIS REAIS), nos termos do art.40, §12, combinado com o art.201, §2º, ambos da Constituição Federal, com redação dada pela Emenda Constitucional Federal nº20, de 15 de dezembro de 1998. SECRETARIA DA EDUCAÇÃO, em Fortaleza, 26 de julho de 2013.

Maria Izolda Cela de Arruda Coelho
SECRETÁRIA DA EDUCAÇÃO

*** **

A SECRETÁRIA DA EDUCAÇÃO DO ESTADO DO CEARÁ, no uso de suas atribuições legais e tendo em vista o que consta do processo nº082950555, RESOLVE CONCEDER, nos termos do art.6º da Emenda Constitucional Federal nº41, de 19 de dezembro de 2003, combinado com os arts.2º e 6º da Emenda Constitucional Federal nº47, de 05 de julho de 2005, a servidora, **FRANCISCA MARIA PEREIRA RODRIGUES**, CPF 72718528320, que exerce a função de PROFESSOR, classe ESPECIALIZADO, nível/referência 24, Grupo Ocupacional de Magistério - MAG, carga horária de 40 horas semanais, matrícula nº01761412, lotada na Secretaria da Educação, **APOSENTADORIA POR TEMPO DE CONTRIBUIÇÃO**, COM PROVENTOS INTEGRAIS, a partir de 01/05/2010, tendo como base de cálculo as verbas abaixo discriminadas:

Descrição	Valor R\$
Vencimento de 40 horas (Lei nº14.431/09)	2.064,31
Gratificação de Regência de Classe de 10% (Art. 5º, Lei nº14.431/2009)	206,43
Parcela Nominalmente Identificável (Inciso III, do Artº 7º e 12º, da Lei nº14.431/2009)	524,16
Total	2.794,90

SECRETARIA DA EDUCAÇÃO, em Fortaleza, 03 de julho de 2013.

Maria Izolda Cela de Arruda Coelho
SECRETÁRIA DA EDUCAÇÃO

*** **

A SECRETÁRIA DA EDUCAÇÃO DO ESTADO DO CEARÁ, no uso de suas atribuições legais e tendo em vista o que consta do processo nº074167405, RESOLVE CONCEDER, nos termos do art.3º da Emenda Constitucional Federal nº47, de 05 de julho de 2005, a servidora, **MARIA LOIOLA SALES**, CPF 06960839300, que exerce a função de AUXILIAR DE ADMINISTRAÇÃO, nível/referência 21, Grupo Ocupacional de Atividades de Apoio Administrativo e Operacional - ADO, carga horária de 30 horas semanais, matrícula nº0723001X, lotada na Secretaria da Educação, **APOSENTADORIA POR TEMPO DE CONTRIBUIÇÃO**, COM PROVENTOS INTEGRAIS, a partir de 30/04/2008, tendo como base de cálculo as verbas abaixo discriminadas:

Descrição	Valor R\$
Vencimento de 30 horas (Lei nº13.908/07)	442,02
Progressão Horizontal de 20% Art.43 da Lei nº9.826/1974	88,40
Total	530,42

SECRETARIA DA EDUCAÇÃO, em Fortaleza, 29 de outubro de 2013.

Maria Izolda Cela de Arruda Coelho
SECRETÁRIA DA EDUCAÇÃO

*** **

A SECRETÁRIA DA EDUCAÇÃO DO ESTADO DO CEARÁ, no uso de suas atribuições legais e tendo em vista o que consta do processo nº993711979, RESOLVE CONCEDER, nos termos do art.40, §1º, inciso I, §§2º, 3º e 8º da Constituição Federal, com redação dada pela Emenda Constitucional Federal nº20, de 15 de dezembro de 1998, combinado com os arts.152, §2º, 156, §1º, inciso III e 157 da Lei Estadual nº9.826, de 14 de maio de 1974, a servidora, **MARIA GORETE DE CARVALHO**, CPF 21306109353, que exerce a função de AUXILIAR DE SERVIÇOS GERAIS, nível/referência 5, Grupo Ocupacional de Atividades de Apoio Administrativo e Operacional - ADO, carga horária de 30 horas semanais, matrícula nº01397311, lotada na Secretaria da Educação, **APOSENTADORIA POR INVALIDEZ**, COM PROVENTOS PROPORCIONAIS a 70,00%, a partir de 24/11/1999, conforme laudo médico nº1999/023924 da Perícia Médica Oficial do Estado, tendo como base de cálculo as verbas abaixo discriminadas:

Descrição	Valor R\$
Vencimento 30 Horas Lei nº12.840/1998	89,13
Progressão Horizontal de 15% Lei nº9.826/1974 Art.43	19,10
Complementação Remuneração Mínima Lei nº12.970/1999	17,98
Total	126,21

Ficando majorado para R\$136,00 (CENTO E TRINTA E SEIS REAIS), nos termos do art.40, §12, combinado com o art.201, §2º, ambos da Constituição Federal, com redação dada pela Emenda Constitucional Federal nº20, de 15 de dezembro de 1998.

SECRETARIA DA EDUCAÇÃO, em Fortaleza, 14 de outubro de 2013.

Maria Izolda Cela de Arruda Coelho
SECRETÁRIA DA EDUCAÇÃO

*** **

A SECRETÁRIA DA EDUCAÇÃO DO ESTADO DO CEARÁ, no uso de suas atribuições legais e tendo em vista o que consta do processo nº001930095, RESOLVE CONCEDER, nos termos do art.40, §1º, inciso III, alínea "b", §§2º, 3º e 8º da Constituição Federal, com redação dada pela

Emenda Constitucional Federal nº20, de 15 de dezembro de 1998, combinado com os arts.156, §1º, inciso III e 157 da Lei Estadual nº9.826, de 14 de maio de 1974, a servidora, **ANTONIETA PINHEIRO DA SILVA**, CPF 24681105368, que exerce a função de AUXILIAR DE SERVIÇOS GERAIS, nível/referência 6, Grupo Ocupacional de Atividades de Apoio Administrativo e Operacional - ADO, carga horária de 30 horas semanais, matrícula nº09091319, lotada na Secretaria da Educação, **APOSENTADORIA POR IDADE**, COM PROVENTOS PROPORCIONAIS a 70,00%, a partir de 09/09/2000, tendo como base de cálculo as verbas abaixo discriminadas:

Descrição	Valor R\$
Vencimento 30 Horas Lei nº13.028/2000	99,20
Progressão Horizontal de 15% Lei nº9.826/1974 Art.43	21,26
Complementação Remuneração Mínima Lei nº13.011/2000	40,80
Total	161,27

SECRETARIA DA EDUCAÇÃO, em Fortaleza, 14 de outubro de 2013.

Maurício Holanda Maia

SECRETÁRIO DA EDUCAÇÃO EM EXERCÍCIO

*** **

A SECRETÁRIA DA EDUCAÇÃO DO ESTADO DO CEARÁ, no uso de suas atribuições legais e tendo em vista o que consta do processo nº060202319, RESOLVE CONCEDER, nos termos do art.6º da Emenda Constitucional Federal nº41, de 19 de dezembro de 2003, combinado com os arts.2º e 6º, da Emenda Constitucional Federal nº47, de 05 de julho de 2005, e com o art.1º, "caput", parágrafo único, da Lei Estadual nº14.188, de 30 de julho de 2008, a servidora, **MARIA DE LOURDES CHAVES BARROS**, CPF 10967826349, que exerce a função de PROFESSOR, classe PLENO II, nível/referência 17, Grupo Ocupacional de Magistério - MAG, carga horária de 20 horas semanais, matrícula nº07153910, lotada na Secretaria da Educação, **APOSENTADORIA POR TEMPO DE CONTRIBUIÇÃO** "PostMortem", COM PROVENTOS INTEGRAIS, a partir de 19/08/2006, tendo como base de cálculo as verbas abaixo discriminadas:

Descrição	Valor R\$
Vencimento 20 Horas Lei nº13.787/2006	434,57
Progressão Horizontal de 15% Lei nº9.826/1974 Art.43	65,19
Gratificação de Incentivo Profissional de 10% Lei nº12.066/1993, Art.32	43,46
Gratificação de Efetiva Regencia de Classe de 40% Art.1º da Lei nº11.072/1985	173,83
Gratificação de Extraclasse de 20%, Art.12 §3º da Lei nº12.066/1993	86,91
Total	803,96

SECRETARIA DA EDUCAÇÃO, em Fortaleza, 12 de dezembro de 2012.

Maria Izolda Cela de Arruda Coelho
SECRETÁRIA DA EDUCAÇÃO

*** **

A SECRETÁRIA DA EDUCAÇÃO DO ESTADO DO CEARÁ, no uso de suas atribuições legais e tendo em vista o que consta do processo nº030241154, RESOLVE CONCEDER, nos termos do art.8º, incisos I, II e III, e §4º da Emenda Constitucional Federal nº20, de 15 de dezembro de 1998, a servidora, **ZILMA GONCALVES DOS SANTOS**, CPF 15701492320, que exerce a função de PROFESSOR, classe ESPECIALIZADO, nível/referência 21, Grupo Ocupacional de Magistério - MAG, carga horária de 20 horas semanais, matrícula nº07795513, lotada na Secretaria da Educação, **APOSENTADORIA POR TEMPO DE CONTRIBUIÇÃO**, COM PROVENTOS INTEGRAIS, a partir de 22/04/2003, tendo como base de cálculo as verbas abaixo discriminadas:

Descrição	Valor R\$
vencimento 20 horas (Lei nº13.250/2002)	426,41
Progressão Horizontal de 15% (art.43 da Lei nº9.826/74)	63,93
Gratificação de Regência de Classe de 40% (art.1º Lei nº11.072/85)	170,56
Gratificação de Incentivo Profissional de 20% (art.32 da Lei nº12.066/93)	85,28
Gratificação de Professor Aluno Excepcional de 30% (Lei nº10.884/84 art.62 itm IV)	127,92
Total	874,10

SECRETARIA DA EDUCAÇÃO, em Fortaleza, 12 de dezembro de 2013.

Maria Izolda Cela de Arruda Coelho
SECRETÁRIA DA EDUCAÇÃO

*** **

A SECRETÁRIA DA EDUCAÇÃO DO ESTADO DO CEARÁ, no uso de suas atribuições legais e tendo em vista o que consta do processo nº6861903/2013, RESOLVE CONCEDER, nos termos do art.3º da Emenda Constitucional Federal nº47, de 05 de julho de 2005, ao servidor, **JOSE PAULINO FILHO**, CPF 09268693372, que exerce a função de AUXILIAR DE SERVIÇOS GERAIS, nível/referência 12, Grupo Ocupacional de Atividades de Apoio Administrativo e Operacional - ADO, carga horária de 32,83 (ajustada) horas semanais, matrícula nº04800117, lotado na Secretaria da Educação, **APOSENTADORIA POR TEMPO DE CONTRIBUIÇÃO, COM PROVENTOS INTEGRAIS**, a partir de 09/10/2013, tendo como base de cálculo as verbas abaixo discriminadas:

Descrição	Valor R\$
Vencimento 32,83 horas	
Lei nº15.285/2013 e 15.033/2011	443,78
Progressão Horizontal de 15%	
Art.43 da Lei nº9.826/1974	66,57
Complementação Remuneração	
Mínima Lei nº15.288/2013	212,66
Total	723,01

SECRETARIA DA EDUCAÇÃO, em Fortaleza, 16 de dezembro de 2013.
Maria Izolda Cela de Arruda Coelho
SECRETÁRIA DA EDUCAÇÃO

*** **

A SECRETÁRIA DA EDUCAÇÃO DO ESTADO DO CEARÁ, no uso de suas atribuições legais e tendo em vista o que consta do processo nº113430760, RESOLVE CONCEDER, nos termos do art.6º da Emenda Constitucional Federal nº41, de 19 de dezembro de 2003, combinado com os arts.2º e 6º da Emenda Constitucional Federal nº47, de 05 de julho de 2005, ao servidor, **CARLOS RUBENS CABRAL BRUNO**, CPF 06078370391, que exerce a função de PROFESSOR, classe ESPECIALIZADO, nível/referência 24, Grupo Ocupacional de Magistério - MAG, carga horária de 40 horas semanais, matrícula nº07487819, unificada com base no art.32, parágrafo único, da Lei nº10.884, de 02 de fevereiro de 1984, regulamentado pelo Decreto nº17.032, de 11 de janeiro de 1985, lotado na Secretaria da Educação, **APOSENTADORIA POR TEMPO DE CONTRIBUIÇÃO, COM PROVENTOS INTEGRAIS**, a partir de 23/09/2011, tendo como base de cálculo as verbas abaixo discriminadas:

Descrição	Valor R\$
Vencimento 40 horas (lei nº14.867/11)	2.272,43
Regência de Classe de 10%	
(Art.5º da Lei nº14.431/2009)	227,24
Parcela Nominalmente Identificada	
(Inciso III, do art.7º e 12, da Lei nº14.431/2009)	724,97
Total	3.224,64

SECRETARIA DA EDUCAÇÃO, em Fortaleza, 30 de outubro de 2013.
Maria Izolda Cela de Arruda Coelho
SECRETÁRIA DA EDUCAÇÃO

*** **

A SECRETÁRIA DA EDUCAÇÃO DO ESTADO DO CEARÁ, no uso de suas atribuições legais e tendo em vista o que consta do processo nº100918077, RESOLVE CONCEDER, nos termos do art.6º da Emenda Constitucional Federal nº41, de 19 de dezembro de 2003, combinado com os arts.2º e 6º da Emenda Constitucional Federal nº47, de 05 de julho de 2005, a servidora, **MARIA CAVALCANTE MACEDO**, CPF 12097071368, que exerce a função de PROFESSOR, classe ESPECIALIZADO, nível/referência 24, Grupo Ocupacional de Magistério - MAG, carga horária de 40 horas semanais, matrícula nº03441016, lotada na Secretaria da Educação, **APOSENTADORIA POR TEMPO DE CONTRIBUIÇÃO, COM PROVENTOS INTEGRAIS**, a partir de 07/06/2010, tendo como base de cálculo as verbas abaixo discriminadas:

Descrição	Valor R\$
Vencimento de 40 horas (Lei nº14.431/09)	2.064,31
Gratificação de Regência de Classe de 10%	
(Art, 5º, Lei nº14.431/2009)	206,43
Parcela Nominalmente Identificável	
(Inciso III, do Artº 7º e 12º, da Lei nº14.431/2009)	524,18
Total	2.794,92

SECRETARIA DA EDUCAÇÃO, em Fortaleza, 25 de outubro de 2013.
Maria Izolda Cela de Arruda Coelho
SECRETÁRIA DA EDUCAÇÃO

*** **

A SECRETÁRIA DA EDUCAÇÃO DO ESTADO DO CEARÁ, no uso de suas atribuições legais e tendo em vista o que consta do processo nº7105010/2013, RESOLVE CONCEDER, nos termos do art.3º da Emenda Constitucional Federal nº47, de 05 de julho de 2005, a servidora, **EUGENIA MARIA DE ARAUJO FERNANDES DE OLIVEIRA**, CPF 19610114334, que exerce a função de AUXILIAR DE ADMINISTRAÇÃO, nível/referência 21, Grupo Ocupacional de Atividades de Apoio Administrativo e Operacional - ADO, carga horária de 30 horas semanais, matrícula nº05475619, lotada na Secretaria da Educação, **APOSENTADORIA POR TEMPO DE CONTRIBUIÇÃO, COM PROVENTOS INTEGRAIS**, a partir de 23/10/2013, tendo como base de cálculo as verbas abaixo discriminadas:

Descrição	Valor R\$
Vencimento 30 horas Lei nº15.285/2013	618,41
Progressão Horizontal de 15%	
Art.43 da Lei nº9.826/1974	92,76
Complementação Remuneração	
Mínima Lei nº15.288/2013	11,84
Total	723,01

SECRETARIA DA EDUCAÇÃO, em Fortaleza, 16 de dezembro de 2013.
Maria Izolda Cela de Arruda Coelho
SECRETÁRIA DA EDUCAÇÃO

*** **

A SECRETÁRIA DA EDUCAÇÃO DO ESTADO DO CEARÁ, no uso de suas atribuições legais e tendo em vista o que consta do processo nº090904028, RESOLVE CONCEDER, nos termos do art.6º da Emenda Constitucional Federal nº41, de 19 de dezembro de 2003, combinado com os arts.2º e 6º da Emenda Constitucional Federal nº47, de 05 de julho de 2005, a servidora, **FRANCISCA FLORENTINA MENEZES DA CRUZ**, CPF 22911049349, que exerce a função de PROFESSOR, classe ESPECIALIZADO, nível/referência 24, Grupo Ocupacional de Magistério - MAG, carga horária de 20 horas semanais, matrícula nº09207015, lotada na Secretaria da Educação, **APOSENTADORIA POR TEMPO DE CONTRIBUIÇÃO, COM PROVENTOS INTEGRAIS**, a partir de 21/04/2010, tendo como base de cálculo as verbas abaixo discriminadas:

Descrição	Valor R\$
Vencimento de 20 horas (Lei nº14.431/09)	1.032,15
Gratificação de Regência de Classe de 10%	
(Art.5º Lei nº14.431/2009)	103,21
Parcela Nominalmente Identificável	
(Inciso III, do Art.7º e 12º, da Lei nº14.431/2009)	228,48
Total	1.363,84

SECRETARIA DA EDUCAÇÃO, em Fortaleza, 25 de fevereiro de 2013.
Maria Izolda Cela de Arruda Coelho
SECRETÁRIA DA EDUCAÇÃO

*** **

A SECRETÁRIA DA EDUCAÇÃO DO ESTADO DO CEARÁ, no uso de suas atribuições legais e tendo em vista o que consta do processo nº091974208, RESOLVE CONCEDER, nos termos do art.6º da Emenda Constitucional Federal nº41, de 19 de dezembro de 2003, combinado com os arts.2º e 6º da Emenda Constitucional Federal nº47, de 05 de julho de 2005, a servidora, **MARIA DO SOCORRO CARVALHO CAVALCANTE**, CPF 21357650310, que exerce a função de PROFESSOR, classe ESPECIALIZADO, nível/referência 21, Grupo Ocupacional de Magistério - MAG, carga horária de 20 horas semanais, matrícula nº09260919, lotada na Secretaria da Educação, **APOSENTADORIA POR TEMPO DE CONTRIBUIÇÃO, COM PROVENTOS INTEGRAIS**, a partir de 04/04/2010, tendo como base de cálculo as verbas abaixo discriminadas:

Descrição	Valor R\$
Vencimento de 20 horas (Lei nº14.431/09)	891,61
Gratificação de Regência de Classe de 10%	
(Art, 5º, Lei nº14.431/2009)	89,16
Parcela Nominalmente Identificável	
(Inciso III, do Artº 7º e 12º, da Lei nº14.431/2009)	226,40
Total	1.207,17

SECRETARIA DA EDUCAÇÃO, em Fortaleza, 04 de abril de 2013.
Maurício Holanda Maia
SECRETÁRIO DA EDUCAÇÃO EM EXERCÍCIO

*** **

A SECRETÁRIA DA EDUCAÇÃO DO ESTADO DO CEARÁ, no uso de suas atribuições legais e tendo em vista o que consta do processo nº102129991, RESOLVE CONCEDER, nos termos do art.6º da Emenda Constitucional Federal nº41, de 19 de dezembro de 2003, combinado com os arts.2º e 6º da Emenda Constitucional Federal nº47, de 05 de julho de 2005, a servidora,

MARIA DE FATIMA CAVALCANTE PAULINO, CPF 19524480344, que exerce a função de PROFESSOR, classe ESPECIALIZADO, nível/referência 24, Grupo Ocupacional de Magistério - MAG, carga horária de 20 horas semanais, matrícula nº04342917, lotada na Secretaria da Educação, **APOSENTADORIA POR TEMPO DE CONTRIBUIÇÃO, COM PROVENTOS INTEGRAIS**, a partir de 08/09/2010, tendo como base de cálculo as verbas abaixo discriminadas:

Descrição	Valor R\$
Vencimento de 20 horas (Lei nº14.759/10)	1.082,11
Gratificação de Regência de Classe de 10% (Art. 5º, Lei nº14.431/2009)	108,21
Parcela Nominalmente Identificável (Inciso III, do Artº 7º e 12º, da Lei nº14.431/2009)	274,77
Total	1.465,09

SECRETARIA DA EDUCAÇÃO, em Fortaleza, 02 de dezembro de 2013.
Maria Izolda Cela de Arruda Coelho
SECRETÁRIA DA EDUCAÇÃO

*** **

A SECRETÁRIA DA EDUCAÇÃO DO ESTADO DO CEARÁ, no uso de suas atribuições legais e tendo em vista o que consta do processo nº074167618, RESOLVE CONCEDER, nos termos do art.3º da Emenda Constitucional Federal nº47, de 05 de julho de 2005, a servidora, **MARIA DE FATIMA MESQUITA DA COSTA**, CPF 21887713387, que exerce a função de AUXILIAR DE ADMINISTRAÇÃO, nível/referência 21, Grupo Ocupacional de Atividades de Apoio Administrativo e Operacional - ADO, carga horária de 30 horas semanais, matrícula nº03588319, lotada na Secretaria da Educação, **APOSENTADORIA POR TEMPO DE CONTRIBUIÇÃO, COM PROVENTOS INTEGRAIS**, a partir de 30/04/2008, tendo como base de cálculo as verbas abaixo discriminadas:

Descrição	Valor R\$
Vencimento de 30 horas (Lei nº13.908/07)	442,02
Progressão Horizontal de 15% (Art.43º da Lei nº9.826/74)	66,30
Total	508,32

SECRETARIA DA EDUCAÇÃO, em Fortaleza, 23 de outubro de 2013.
Maria Izolda Cela de Arruda Coelho
SECRETÁRIA DA EDUCAÇÃO

*** **

A SECRETÁRIA DA EDUCAÇÃO DO ESTADO DO CEARÁ, no uso de suas atribuições legais e tendo em vista o que consta do processo nº116454148, RESOLVE CONCEDER, nos termos do art.6º da Emenda Constitucional Federal nº41, de 19 de dezembro de 2003, combinado com os arts.2º e 6º da Emenda Constitucional Federal nº47, de 05 de julho de 2005, a servidora, **VERA LUCIA BONFIM DA SILVA**, CPF 11535679387, que exerce a função de PROFESSOR, classe ESPECIALIZADO, nível/referência 12, Grupo Ocupacional de Magistério - MAG, carga horária de 40 horas semanais, matrícula nº04400313, unificada com base no art.32, parágrafo único, da Lei nº10.884, de 02 de fevereiro de 1984, regulamentado pelo Decreto nº17.032, de 11 de janeiro de 1985, lotada na Secretaria da Educação, **APOSENTADORIA POR TEMPO DE CONTRIBUIÇÃO, COM PROVENTOS INTEGRAIS**, a partir de 24/08/2012, tendo como base de cálculo as verbas abaixo discriminadas:

Descrição	Valor R\$
Vencimento 40 horas (Lei nº15.098/11)	2.613,86
Regência de Classe de 10% (Art.5º da Lei nº14.431/2009)	261,39
Parcela Nominalmente Identificada (Inciso III, do art.7º e 12, da Lei nº14.431/2009)	617,42
Total	3.492,67

SECRETARIA DA EDUCAÇÃO, em Fortaleza, 25 de outubro de 2013.
Maria Izolda Cela de Arruda Coelho
SECRETÁRIA DA EDUCAÇÃO

*** **

A SECRETÁRIA DA EDUCAÇÃO DO ESTADO DO CEARÁ, no uso de suas atribuições legais e tendo em vista o que consta do processo nº6807623/2013, RESOLVE CONCEDER, nos termos do art.3º da Emenda Constitucional Federal nº47, de 05 de julho de 2005, ao servidor, **JOSE PINHEIRO DA SILVA**, CPF 04349407391, que exerce a função de AUXILIAR DE ADMINISTRAÇÃO, nível/referência 21, Grupo Ocupacional de Atividades de Apoio Administrativo e Operacional - ADO, carga horária de 30 horas semanais, matrícula nº02376717, lotado na Secretaria da Educação, **APOSENTADORIA POR TEMPO DE CONTRIBUIÇÃO, COM PROVENTOS INTEGRAIS**, a partir de 05/10/2013, tendo como base de cálculo as verbas abaixo discriminadas:

Descrição	Valor R\$
Vencimento 30 horas Lei nº15.285/2013	618,41
Progressão Horizontal de 15%	
Art.43 da Lei nº9.826/1974	92,76
Complementação Remuneração	
Mínima Lei nº15.288/2013	11,84
Total	723,01

SECRETARIA DA EDUCAÇÃO, em Fortaleza, 06 de dezembro de 2013.
Maria Izolda Cela de Arruda Coelho
SECRETÁRIA DA EDUCAÇÃO

*** **

A SECRETÁRIA DA EDUCAÇÃO DO ESTADO DO CEARÁ, no uso de suas atribuições legais e tendo em vista o que consta do processo nº6752268/2013, RESOLVE CONCEDER, nos termos do art.3º da Emenda Constitucional Federal nº47, de 05 de julho de 2005, a servidora, **FATIMA MARTINS TORRES SILVA**, CPF 21989346391, que exerce a função de AUXILIAR DE SERVIÇOS GERAIS, nível/referência 12, Grupo Ocupacional de Atividades de Apoio Administrativo e Operacional - ADO, carga horária de 32,83 (ajustada) horas semanais, matrícula nº02150115, lotada na Secretaria da Educação, **APOSENTADORIA POR TEMPO DE CONTRIBUIÇÃO, COM PROVENTOS INTEGRAIS**, a partir de 03/10/2013, tendo como base de cálculo as verbas abaixo discriminadas:

Descrição	Valor R\$
Vencimento 32,83 horas	
Lei nº15.285/2013 e 15.033/2011	443,78
Progressão Horizontal de 15%	
Art.43 da Lei nº9.826/1974	66,57
Complementação Remuneração	
Mínima Lei nº15.288/2013	212,66
Total	723,01

SECRETARIA DA EDUCAÇÃO, em Fortaleza, 16 de dezembro de 2013.
Maria Izolda Cela de Arruda Coelho
SECRETÁRIA DA EDUCAÇÃO

*** **

A SECRETÁRIA DA EDUCAÇÃO DO ESTADO DO CEARÁ, no uso de suas atribuições legais e tendo em vista o que consta do processo nº6664687/2013, RESOLVE CONCEDER, nos termos do art.3º da Emenda Constitucional Federal nº47, de 05 de julho de 2005, a servidora, **MARIA HILMA ALVES DE OLIVEIRA**, CPF 20470070382, que exerce a função de DATILOGRAFO, nível/referência 26, Grupo Ocupacional de Atividades de Apoio Administrativo e Operacional - ADO, carga horária de 30 horas semanais, matrícula nº05547814, lotada na Secretaria da Educação, **APOSENTADORIA POR TEMPO DE CONTRIBUIÇÃO, COM PROVENTOS INTEGRAIS**, a partir de 01/10/2013, tendo como base de cálculo as verbas abaixo discriminadas:

Descrição	Valor R\$
Vencimento 30 horas Lei nº15.285/2013	789,27
Progressão Horizontal de 15%	
Art.43 da Lei nº9.826/1974	118,39
Total	907,66

SECRETARIA DA EDUCAÇÃO, em Fortaleza, 13 de dezembro de 2013.
Maria Izolda Cela de Arruda Coelho
SECRETÁRIA DA EDUCAÇÃO

*** **

A SECRETÁRIA DA EDUCAÇÃO DO ESTADO DO CEARÁ, no uso de suas atribuições legais e tendo em vista o que consta do processo nº6699073/2013, RESOLVE CONCEDER, nos termos do art.3º da Emenda Constitucional Federal nº47, de 05 de julho de 2005, ao servidor, **JOSE OLAVO PIRES MAGALHAES**, CPF 11506261353, que exerce a função de AUXILIAR DE SERVIÇOS GERAIS, nível/referência 12, Grupo Ocupacional de Atividades de Apoio Administrativo e Operacional - ADO, carga horária de 30 horas semanais, matrícula nº07288719, lotado na Secretaria da Educação, **APOSENTADORIA POR TEMPO DE CONTRIBUIÇÃO, COM PROVENTOS INTEGRAIS**, a partir de 02/10/2013, tendo como base de cálculo as verbas abaixo discriminadas:

Descrição	Valor R\$
Vencimento 30 horas Lei nº15.285/2013	398,61
Progressão Horizontal de 15%	
Art.43 da Lei nº9.826/1974	59,79
Complementação Remuneração	
Mínima Lei nº15.288/2013	264,61
Total	723,01

SECRETARIA DA EDUCAÇÃO, em Fortaleza, 13 de dezembro de 2013.
Maria Izolda Cela de Arruda Coelho
SECRETÁRIA DA EDUCAÇÃO

*** **

A SECRETÁRIA DA EDUCAÇÃO DO ESTADO DO CEARÁ, no uso de suas atribuições legais e tendo em vista o que consta do processo nº6854672/2013, RESOLVE CONCEDER, nos termos do art.3º da Emenda Constitucional Federal nº47, de 05 de julho de 2005, ao servidor, **JOSE CLAUMIK DE SOUSA**, CPF 05672244300, que exerce a função de AUXILIAR DE ADMINISTRAÇÃO, nível/referência 21, Grupo Ocupacional de Atividades de Apoio Administrativo e Operacional - ADO, carga horária de 30 horas semanais, matrícula nº07366914, lotado na Secretaria da Educação, **APOSENTADORIA POR TEMPO DE CONTRIBUIÇÃO, COM PROVENTOS INTEGRAIS**, a partir de 09/10/2013, tendo como base de cálculo as verbas abaixo discriminadas:

Descrição	Valor R\$
Vencimento 30 horas Lei nº15.285/2013	618,41
Progressão Horizontal de 15%	
Art.43 da Lei nº9.826/1974	92,76
Complementação Remuneração	
Mínima Lei nº15.288/2013	11,84
Total	723,01

SECRETARIA DA EDUCAÇÃO, em Fortaleza, 13 de dezembro de 2013.

Maria Izolda Cela de Arruda Coelho
SECRETÁRIA DA EDUCAÇÃO

*** **

A SECRETÁRIA DA EDUCAÇÃO DO ESTADO DO CEARÁ, no uso de suas atribuições legais e tendo em vista o que consta do processo nº6722105/2013, RESOLVE CONCEDER, nos termos do art.3º da Emenda Constitucional Federal nº47, de 05 de julho de 2005, a servidora, **MONICA BRAUN FREUND**, CPF 32332653368, que exerce a função de PROFESSOR, classe ESPECIALIZADO, nível/referência 9, Grupo Ocupacional de Magistério - MAG, carga horária de 20 horas semanais, matrícula nº02649012, lotada na Secretaria da Educação, **APOSENTADORIA POR TEMPO DE CONTRIBUIÇÃO, COM PROVENTOS INTEGRAIS**, a partir de 02/10/2013, tendo como base de cálculo as verbas abaixo discriminadas:

Descrição	Valor R\$
Vencimento 20 horas (Lei nº15.285/13)	1.191,98
Regência de Classe de 10%	
(Art.5º da Lei nº14.431/2009)	119,20
Parcela Nominalmente Identificada	
(Inciso III, do art.7º e 12, da Lei nº14.431/2009)	108,29
Parcela Variável de Redistribuição	
Lei 15.243/2012 - PVR/FUNDEB	7,50
Total	1.426,97

SECRETARIA DA EDUCAÇÃO, em Fortaleza, 20 de dezembro de 2013.

Maria Izolda Cela de Arruda Coelho
SECRETÁRIA DA EDUCAÇÃO

*** **

A SECRETÁRIA DA EDUCAÇÃO DO ESTADO DO CEARÁ, no uso de suas atribuições legais e tendo em vista o que consta do processo nº7919107/2013, RESOLVE CONCEDER, nos termos do art.3º da Emenda Constitucional Federal nº47, de 05 de julho de 2005, a servidora, **OZILENE LOPES DA SILVEIRA LIMA**, CPF 06952798315, que exerce a função de AUXILIAR DE ADMINISTRAÇÃO, nível/referência 21, Grupo Ocupacional de Atividades de Apoio Administrativo e Operacional - ADO, carga horária de 30 horas semanais, matrícula nº15329017, lotada na Secretaria da Educação, **APOSENTADORIA POR TEMPO DE CONTRIBUIÇÃO, COM PROVENTOS INTEGRAIS**, a partir de 03/12/2013, tendo como base de cálculo as verbas abaixo discriminadas:

Descrição	Valor R\$
Vencimento 30 horas Lei nº15.285/2013	618,41
Progressão Horizontal de 15%	
Art.43 da Lei nº9.826/1974	92,76
Complementação Remuneração	
Mínima Lei nº15.288/2013	11,84
Total	723,01

SECRETARIA DA EDUCAÇÃO, em Fortaleza, 20 de dezembro de 2013.

Maria Izolda Cela de Arruda Coelho
SECRETÁRIA DA EDUCAÇÃO

*** **

A SECRETÁRIA DA EDUCAÇÃO DO ESTADO DO CEARÁ, no uso de suas atribuições legais e tendo em vista o que consta do processo nº7016310/2013, RESOLVE CONCEDER, nos termos do art.3º da Emenda Constitucional Federal nº47, de 05 de julho de 2005, a servidora, **ANTONIA NILDA HIGINO TELES**, CPF 21446156320, que exerce a função de AUXILIAR DE SERVIÇOS GERAIS, nível/referência 12, Grupo

Ocupacional de Atividades de Apoio Administrativo e Operacional - ADO, carga horária de 30 horas semanais, matrícula nº00346314, lotada na Secretaria da Educação, **APOSENTADORIA POR TEMPO DE CONTRIBUIÇÃO, COM PROVENTOS INTEGRAIS**, a partir de 17/01/2014, tendo como base de cálculo as verbas abaixo discriminadas:

Descrição	Valor R\$
Vencimento 30 horas Lei nº15.285/2013	398,61
Progressão Horizontal de 15%	
Art.43 da Lei nº9.826/1974	59,79
Complementação Remuneração	
Mínima Lei nº15.288/2013	264,61
Total	723,01

SECRETARIA DA EDUCAÇÃO, em Fortaleza, 16 de dezembro de 2013.

Maria Izolda Cela de Arruda Coelho
SECRETÁRIA DA EDUCAÇÃO

*** **

A SECRETÁRIA DA EDUCAÇÃO DO ESTADO DO CEARÁ, no uso de suas atribuições legais e tendo em vista o que consta do processo nº6889638/2013, RESOLVE CONCEDER, nos termos do art.3º da Emenda Constitucional Federal nº47, de 05 de julho de 2005, ao servidor, **ANTONIO DE PADUA TORQUATO**, CPF 14413450353, que exerce a função de AUXILIAR DE SERVIÇOS GERAIS, nível/referência 12, Grupo Ocupacional de Atividades de Apoio Administrativo e Operacional - ADO, carga horária de 30 horas semanais, matrícula nº07044712, lotado na Secretaria da Educação, **APOSENTADORIA POR TEMPO DE CONTRIBUIÇÃO, COM PROVENTOS INTEGRAIS**, a partir de 10/10/2013, tendo como base de cálculo as verbas abaixo discriminadas:

Descrição	Valor R\$
Vencimento 30 horas Lei nº15.285/2013	398,61
Progressão Horizontal de 15%	
Art.43 da Lei nº9.826/1974	59,79
Complementação Remuneração	
Mínima Lei nº15.288/2013	264,61
Total	723,01

SECRETARIA DA EDUCAÇÃO, em Fortaleza, 17 de dezembro de 2013.

Maria Izolda Cela de Arruda Coelho
SECRETÁRIA DA EDUCAÇÃO

*** **

A SECRETÁRIA DA EDUCAÇÃO DO ESTADO DO CEARÁ, no uso de suas atribuições legais e tendo em vista o que consta do processo nº7048521/2013, RESOLVE CONCEDER, nos termos do art.3º da Emenda Constitucional Federal nº47, de 05 de julho de 2005, a servidora, **FRANCISCA SANTANA DOS SANTOS**, CPF 22067485334, que exerce a função de AUXILIAR DE SERVIÇOS GERAIS, nível/referência 12, Grupo Ocupacional de Atividades de Apoio Administrativo e Operacional - ADO, carga horária de 30 horas semanais, matrícula nº03046419, lotada na Secretaria da Educação, **APOSENTADORIA POR TEMPO DE CONTRIBUIÇÃO, COM PROVENTOS INTEGRAIS**, a partir de 18/10/2013, tendo como base de cálculo as verbas abaixo discriminadas:

Descrição	Valor R\$
Vencimento 30 horas Lei nº15.285/2013	398,61
Progressão Horizontal de 15%	
Art.43 da Lei nº9.826/1974	59,79
Complementação Remuneração	
Mínima Lei nº15.288/2013	264,61
Total	723,01

SECRETARIA DA EDUCAÇÃO, em Fortaleza, 16 de dezembro de 2013.

Maria Izolda Cela de Arruda Coelho
SECRETÁRIA DA EDUCAÇÃO

*** **

A SECRETÁRIA DA EDUCAÇÃO DO ESTADO DO CEARÁ, no uso de suas atribuições legais e tendo em vista o que consta do processo nº6409210/2013, RESOLVE CONCEDER, nos termos do art.3º da Emenda Constitucional Federal nº47, de 05 de julho de 2005, a servidora, **MARIA LUCIA NOGUEIRA RIOS**, CPF 07191332387, que exerce a função de AGENTE DE ADMINISTRAÇÃO, nível/referência 26, Grupo Ocupacional de Atividades de Apoio Administrativo e Operacional - ADO, carga horária de 30 horas semanais, matrícula nº02827719, lotada na Secretaria da Educação, **APOSENTADORIA POR TEMPO DE CONTRIBUIÇÃO, COM PROVENTOS INTEGRAIS**, a partir de 18/09/2013, tendo como base de cálculo as verbas abaixo discriminadas:

Descrição	Valor R\$
Vencimento 30 horas Lei nº15.285/2013	789,27

Progressão Horizontal de 15%
 Art.43 da Lei nº9.826/1974 118,39
 Total 907,66
 SECRETARIA DA EDUCAÇÃO, em Fortaleza, 03 de dezembro de 2013.
 Maria Izolda Cela de Arruda Coelho
 SECRETÁRIA DA EDUCAÇÃO

*** **

A SECRETÁRIA DA EDUCAÇÃO DO ESTADO DO CEARÁ, no uso de suas atribuições legais e tendo em vista o que consta do processo nº7139500/2013, RESOLVE CONCEDER, nos termos do art.3º da Emenda Constitucional Federal nº47, de 05 de julho de 2005, a servidora, **MARIA SOCORRO DE SOUSA**, CPF 19532733353, que exerce a função de AUXILIAR DE SERVIÇOS GERAIS, nível/referência 12, Grupo Ocupacional de Atividades de Apoio Administrativo e Operacional - ADO, carga horária de 30 horas semanais, matrícula nº18126117, lotada na Secretaria da Educação, **APOSENTADORIA POR TEMPO DE CONTRIBUIÇÃO, COM PROVENTOS INTEGRAIS**, a partir de 25/10/2013, tendo como base de cálculo as verbas abaixo discriminadas:

Descrição	Valor R\$
Vencimento 30 horas Lei nº15.285/2013	398,61
Progressão Horizontal de 15%	
Art.43 da Lei nº9.826/1974	59,79
Complementação Remuneração	
Mínima Lei nº15.288/2013	264,61
Total	723,01

SECRETARIA DA EDUCAÇÃO, em Fortaleza, 16 de dezembro de 2013.
 Maria Izolda Cela de Arruda Coelho
 SECRETÁRIA DA EDUCAÇÃO

*** **

A SECRETÁRIA DA EDUCAÇÃO DO ESTADO DO CEARÁ, no uso de suas atribuições legais e tendo em vista o que consta do processo nº6456944/2013, RESOLVE CONCEDER, nos termos do art.3º da Emenda Constitucional Federal nº47, de 05 de julho de 2005, a servidora, **VERA LUCIA DE SOUSA FARIAS**, CPF 20155107372, que exerce a função de AUXILIAR DE SERVIÇOS GERAIS, nível/referência 12, Grupo Ocupacional de Atividades de Apoio Administrativo e Operacional - ADO, carga horária de 30 horas semanais, matrícula nº06087612, lotada na Secretaria da Educação, **APOSENTADORIA POR TEMPO DE CONTRIBUIÇÃO, COM PROVENTOS INTEGRAIS**, a partir de 20/09/2013, tendo como base de cálculo as verbas abaixo discriminadas:

Descrição	Valor R\$
Vencimento 30 horas Lei nº15.285/2013	398,61
Progressão Horizontal de 15%	
Art.43 da Lei nº9.826/1974	59,79
Complementação Remuneração	
Mínima Lei nº15.288/2013	264,61
Total	723,01

SECRETARIA DA EDUCAÇÃO, em Fortaleza, 03 de dezembro de 2013.
 Maria Izolda Cela de Arruda Coelho
 SECRETÁRIA DA EDUCAÇÃO

*** **

A SECRETÁRIA DA EDUCAÇÃO DO ESTADO DO CEARÁ, no uso de suas atribuições legais e tendo em vista o que consta do processo nº5856418/2013, RESOLVE CONCEDER, nos termos do art.3º da Emenda Constitucional Federal nº47, de 05 de julho de 2005, a servidora, **MARIA DAS GRACAS DE SOUSA**, CPF 20281900353, que exerce a função de AUXILIAR DE SERVIÇOS GERAIS, nível/referência 12, Grupo Ocupacional de Atividades de Apoio Administrativo e Operacional - ADO, carga horária de 32,5 (ajustada) horas semanais, matrícula nº09269614, lotada na Secretaria da Educação, **APOSENTADORIA POR TEMPO DE CONTRIBUIÇÃO, COM PROVENTOS INTEGRAIS**, a partir de 15/08/2013, tendo como base de cálculo as verbas abaixo discriminadas:

Descrição	Valor R\$
Vencimento 32,5 horas	
Lei nº15.285/2013 e 15.033/2011	438,47
Progressão Horizontal de 15%	
Art.43 da Lei nº9.826/1974	65,77
Complementação Remuneração	
Mínima Lei nº15.288/2013	218,77
Total	723,01

SECRETARIA DA EDUCAÇÃO, em Fortaleza, 21 de novembro de 2013.
 Maurício Holanda Maia
 SECRETÁRIO DA EDUCAÇÃO EM EXERCÍCIO

*** **

A SECRETÁRIA DA EDUCAÇÃO DO ESTADO DO CEARÁ, no uso de suas atribuições legais e tendo em vista o que consta do processo nº5976324/2013, RESOLVE CONCEDER, nos termos do art.6º da Emenda Constitucional Federal nº41, de 19 de dezembro de 2003, combinado com os arts.2º e 6º, da Emenda Constitucional Federal nº47, de 05 de julho de 2005, e com o art.1º, "caput", parágrafo único, da Lei Estadual nº14.188, de 30 de julho de 2008, a servidora, **ANA ELEUSES MARTINS CHAGAS**, CPF 23081767334, que exerce a função de PROFESSOR, classe ESPECIALIZADO, nível/referência 12, Grupo Ocupacional de Magistério - MAG, carga horária de 40 horas semanais, matrícula nº03504514, lotada na Secretaria da Educação, **APOSENTADORIA POR TEMPO DE CONTRIBUIÇÃO, COM PROVENTOS INTEGRAIS**, a partir de 23/08/2013, tendo como base de cálculo as verbas abaixo discriminadas:

Descrição	Valor R\$
Vencimento 40 horas (Lei nº15.285/13)	2.759,71
Regência de Classe de 10% (Art.5º da Lei nº14.431/2009)	275,97
Parcela Nominalmente Identificada (Inciso III, do art.7º e 12, da Lei nº14.431/2009)	818,99
Parcela Variável de Redistribuição Lei 15.243/2012 - PVR/FUNDEB	50,00
Total	3.904,67

SECRETARIA DA EDUCAÇÃO, em Fortaleza, 17 de dezembro de 2013.
 Maria Izolda Cela de Arruda Coelho
 SECRETÁRIA DA EDUCAÇÃO

*** **

A SECRETÁRIA DA EDUCAÇÃO DO ESTADO DO CEARÁ, no uso de suas atribuições legais e tendo em vista o que consta do processo nº7627653/2013, RESOLVE CONCEDER, nos termos do art.3º da Emenda Constitucional Federal nº47, de 05 de julho de 2005, a servidora, **MARIA GREOLEIDE SOUSA DE OLIVEIRA**, CPF 13564820310, que exerce a função de PROFESSOR, classe ESPECIALIZADO, nível/referência 12, Grupo Ocupacional de Magistério - MAG, carga horária de 40 horas semanais, matrícula nº08781915, lotada na Secretaria da Educação, **APOSENTADORIA POR TEMPO DE CONTRIBUIÇÃO, COM PROVENTOS INTEGRAIS**, a partir de 21/11/2013, tendo como base de cálculo as verbas abaixo discriminadas:

Descrição	Valor R\$
Vencimento 40 horas Lei nº15.285/2013	2.759,71
Gratificação de Efetiva Regência de Classe 10% Art.5º Lei nº14.431/2009	275,97
Parcela Nominalmente Identificável Inciso III, do art.7º e 12, da Lei nº14.431/2009	818,98
Parcela Variável de Redistribuição - PVR/FUNDEB, Lei nº15.444/2013	65,00
Total	3.919,66

SECRETARIA DA EDUCAÇÃO, em Fortaleza, 19 de dezembro de 2013.
 Maria Izolda Cela de Arruda Coelho
 SECRETÁRIA DA EDUCAÇÃO

*** **

O(A) SECRETÁRIO(A) DA EDUCAÇÃO, no uso das atribuições que lhe foram delegadas pelo Excelentíssimo Senhor Governador do Estado do Ceará, nos termos do Parágrafo Único do art.88 da Constituição do Estado do Ceará e do Decreto Nº30.086 de 02 de fevereiro de 2010, e em conformidade com o art.63, inciso II, alínea 'a' da Lei Nº9.826, de 14 de maio de 1974, RESOLVE EXONERAR, DE OFÍCIO, o(a) servidor(a) **RENDSON CAMPOS PEREIRA**, matrícula 301109-19, lotado(a) no(a) MILAGRES - CEJA PADRE JOAQUIM ALVES (NÍVEL B), do Cargo de Direção e Assessoramento, de provimento em comissão de ASSESSOR ADMINISTRATIVO-FINANCEIRO, símbolo DAS-2 integrante da Estrutura organizacional do(a) SECRETARIA DA EDUCAÇÃO a partir de 31 de Outubro de 2013. SECRETARIA DA EDUCAÇÃO, em Fortaleza, 23 de dezembro de 2013.

Maria Izolda Cela de Arruda Coelho
 SECRETÁRIA DA EDUCAÇÃO
 Carlos Eduardo Pires Sobreira
 SECRETÁRIO DO PLANEJAMENTO E GESTÃO EM EXERCÍCIO

*** **

O(A) SECRETÁRIO(A) DA EDUCAÇÃO, no uso das atribuições que lhe foram delegadas pelo Excelentíssimo Senhor Governador do Estado do Ceará, nos termos do Parágrafo Único do art.88 da Constituição do Estado do Ceará e do Decreto Nº30.086 de 02 de fevereiro de 2010, e em conformidade com o art.63, inciso II, alínea 'a' da Lei Nº9.826, de

14 de maio de 1974, RESOLVE **EXONERAR**, DE OFÍCIO, o(a) servidor(a) **ANTONIA DALILA SALDANHA DE FREITAS**, matrícula 123240-14, lotado(a) no(a) SECRETARIA EXECUTIVA, do Cargo de Direção e Assessoramento, de provimento em comissão de COORDENADOR, símbolo DNS-2 integrante da Estrutura organizacional do(a) SECRETARIA DA EDUCAÇÃO a partir de 30 de Dezembro de 2013. SECRETARIA DA EDUCAÇÃO, em Fortaleza, 23 de dezembro de 2013.

Maria Izolda Cela de Arruda Coelho
SECRETÁRIA DA EDUCAÇÃO
Carlos Eduardo Pires Sobreira

SECRETÁRIO DO PLANEJAMENTO E GESTÃO EM EXERCÍCIO

*** **

O(A) SECRETÁRIO(A) DA EDUCAÇÃO, no uso das atribuições que lhe foram delegadas pelo Excelentíssimo Senhor Governador do Estado do Ceará, nos termos do Parágrafo Único do art.88 da Constituição do Estado do Ceará e do Decreto Nº30.086 de 02 de fevereiro de 2010, e em conformidade com o art.63, inciso II, alínea 'a' da Lei Nº9.826, de 14 de maio de 1974, RESOLVE **EXONERAR**, DE OFÍCIO, o(a) servidor(a) **ANA IZABEL BEZERRA DE MORAIS**, matrícula 300523-15, lotado(a) no(a) JUAZEIRO DO NORTE - EEFM DONA CLOTILDE SARAIVA (NÍVEL B), do Cargo de Direção e Assessoramento, de provimento em comissão de SECRETÁRIO ESCOLAR, símbolo DAS-2 integrante da Estrutura organizacional do(a) SECRETARIA DA EDUCAÇÃO a partir de 30 de Agosto de 2013. SECRETARIA DA EDUCAÇÃO, em Fortaleza, 23 de dezembro de 2013.

Maria Izolda Cela de Arruda Coelho
SECRETÁRIA DA EDUCAÇÃO
Carlos Eduardo Pires Sobreira

SECRETÁRIO DO PLANEJAMENTO E GESTÃO EM EXERCÍCIO

*** **

O(A) SECRETÁRIO(A) DA EDUCAÇÃO, no uso das atribuições que lhe foram delegadas pelo Excelentíssimo Senhor Governador do Estado do Ceará, nos termos do Parágrafo Único do art.88 da Constituição do Estado do Ceará e do Decreto Nº30.086 de 02 de fevereiro de 2010, e em conformidade com o art.63, inciso II, alínea 'a' da Lei Nº9.826, de 14 de maio de 1974, RESOLVE **EXONERAR**, DE OFÍCIO, o(a) servidor(a) **LIGIA SAMARA ARAUJO MORAES**, matrícula 301052-14, lotado(a) no(a) AIUABA - EEM DE AIUABA (NÍVEL C), do Cargo de Direção e Assessoramento, de provimento em comissão de ASSESSOR ADMINISTRATIVO-FINANCEIRO, símbolo DAS-2 integrante da Estrutura organizacional do(a) SECRETARIA DA EDUCAÇÃO a partir de 30 de Setembro de 2013. SECRETARIA DA EDUCAÇÃO, em Fortaleza, 23 de dezembro de 2013.

Maria Izolda Cela de Arruda Coelho
SECRETÁRIA DA EDUCAÇÃO
Carlos Eduardo Pires Sobreira

SECRETÁRIO DO PLANEJAMENTO E GESTÃO EM EXERCÍCIO

*** **

O(A) SECRETÁRIO(A) DA EDUCAÇÃO, no uso das atribuições que lhe foram delegadas pelo Excelentíssimo Senhor Governador do Estado do Ceará, nos termos do Parágrafo Único do art.88 da Constituição do Estado do Ceará e do Decreto Nº30.086 de 02 de fevereiro de 2010, e em conformidade com o art.63, inciso II, alínea 'a' da Lei Nº9.826, de 14 de maio de 1974, RESOLVE **EXONERAR**, DE OFÍCIO, o(a) servidor(a) **CELIA CLAUDIA TIMBO VERAS**, matrícula 300894-13, lotado(a) no(a) FORTALEZA - R1 - EEFM SÃO JOSÉ DOS ARPOADORES (NÍVEL C), do Cargo de Direção e Assessoramento, de provimento em comissão de ASSESSOR ADMINISTRATIVO-

FINANCEIRO, símbolo DAS-2 integrante da Estrutura organizacional do(a) SECRETARIA DA EDUCAÇÃO a partir de 29 de Novembro de 2013. SECRETARIA DA EDUCAÇÃO, em Fortaleza, 23 de dezembro de 2013.

Maria Izolda Cela de Arruda Coelho
SECRETÁRIA DA EDUCAÇÃO
Carlos Eduardo Pires Sobreira

SECRETÁRIO DO PLANEJAMENTO E GESTÃO EM EXERCÍCIO

*** **

O(A) SECRETÁRIO(A) DA EDUCAÇÃO, no uso das atribuições que lhe foram delegadas pelo Excelentíssimo Senhor Governador do Estado do Ceará, nos termos do Parágrafo Único do art.88 da Constituição do Estado do Ceará e do Decreto Nº30.086 de 02 de fevereiro de 2010, e em conformidade com o art.63, inciso II, alínea 'a' da Lei Nº9.826, de 14 de maio de 1974, RESOLVE **EXONERAR**, DE OFÍCIO, o(a) servidor(a) **CAROLINA CASTILHO DE OLIVEIRA**, matrícula 300590-18, lotado(a) no(a) ACOPIARA - EEEP ALFREDO NUNES DE MELO, do Cargo de Direção e Assessoramento, de provimento em comissão de SECRETÁRIO ESCOLAR, símbolo DAS-2 integrante da Estrutura organizacional do(a) SECRETARIA DA EDUCAÇÃO a partir de 29 de Novembro de 2013. SECRETARIA DA EDUCAÇÃO, em Fortaleza, 27 de dezembro de 2013.

Maria Izolda Cela de Arruda Coelho
SECRETÁRIA DA EDUCAÇÃO
Carlos Eduardo Pires Sobreira

SECRETÁRIO DO PLANEJAMENTO E GESTÃO EM EXERCÍCIO

*** **

O(A) SECRETÁRIO(A) DA EDUCAÇÃO, no uso das atribuições que lhe foram delegadas pelo Excelentíssimo Senhor Governador do Estado do Ceará, nos termos do Parágrafo Único do art.88 da Constituição do Estado do Ceará e do Decreto Nº30.086 de 02 de fevereiro de 2010, e em conformidade com o art.63, inciso II, alínea 'a' da Lei Nº9.826, de 14 de maio de 1974, RESOLVE **EXONERAR**, DE OFÍCIO, o(a) servidor(a) **JOSE DANILO DA SILVA COUTINHO FILHO**, matrícula 300670-10, lotado(a) no(a) BOA VIAGEM - EEEP DAVID VIEIRA DA SILVA, do Cargo de Direção e Assessoramento, de provimento em comissão de ASSESSOR ADMINISTRATIVO-FINANCEIRO, símbolo DAS-2 integrante da Estrutura organizacional do(a) SECRETARIA DA EDUCAÇÃO a partir de 30 de Setembro de 2013. SECRETARIA DA EDUCAÇÃO, em Fortaleza, 23 de dezembro de 2013.

Maria Izolda Cela de Arruda Coelho
SECRETÁRIA DA EDUCAÇÃO
Carlos Eduardo Pires Sobreira

SECRETÁRIO DO PLANEJAMENTO E GESTÃO EM EXERCÍCIO

*** **

O(A) SECRETÁRIO(A) DA EDUCAÇÃO DO ESTADO DO CEARÁ, no uso das atribuições que lhe foram delegadas pelo Excelentíssimo Senhor Governador do Estado do Ceará, nos termos do Parágrafo Único do art.88 da Constituição do Estado do Ceará e do Decreto Nº30.086 de 02 de fevereiro de 2010, em conformidade com o art.63, inciso II, alínea 'a' da Lei Nº9.826, de 14 de maio de 1974, RESOLVE **EXONERAR**, DE OFÍCIO, os **SERVIDORES** integrantes do Anexo Único deste Ato, dos Cargos de Direção e Assessoramento, de provimentos em comissão, integrantes da estrutura organizacional do(a) SECRETARIA DA EDUCAÇÃO, a partir de 31 de Outubro de 2013. SECRETARIA DA EDUCAÇÃO, em Fortaleza, 23 de dezembro de 2013.

Maria Izolda Cela de Arruda Coelho
SECRETÁRIA DA EDUCAÇÃO
Carlos Eduardo Pires Sobreira

SECRETÁRIO DO PLANEJAMENTO E GESTÃO EM EXERCÍCIO

ANEXO ÚNICO A QUE SE REFERE O ATO DATADO DE 23 DE DEZEMBRO DE 2013

Lotação: FORTALEZA - R5 - EEFM PROFESSORA ADÉLIA BRASIL FEIJÓ (NÍVEL A)

Nome	Matrícula	Cargo	Símbolo
JEAN CANDIDO DE SOUZA BRITO	300640-11	ASSESSOR ADMINISTRATIVO-FINANCEIRO	DAS-2

Lotação: FORTALEZA - R5 - EEFM SANTO AMARO (NÍVEL A)

Nome	Matrícula	Cargo	Símbolo
ANTONIO GESSE COELHO DE ANDRADE	300818-11	ASSESSOR ADMINISTRATIVO-FINANCEIRO	DAS-2

Lotação: CAUCAIA - EEM ROMEU DE CASTRO MENEZES (NÍVEL B)

Nome	Matrícula	Cargo	Símbolo
GLAUCO ANDRADE JUCA	300966-14	ASSESSOR ADMINISTRATIVO-FINANCEIRO	DAS-2

Lotação: IBARETAMA - EEM CÔNEGO LUIZ BRAGA ROCHA (NÍVEL B)

Nome	Matrícula	Cargo	Símbolo
ANTONIO LUIZ LUCENA LIMA	300981-10	ASSESSOR ADMINISTRATIVO-FINANCEIRO	DAS-2

*** **

O(A) SECRETÁRIO(A) DA EDUCAÇÃO DO ESTADO DO CEARÁ, no uso das atribuições a que lhe foram delegadas pelo Excelentíssimo Senhor Governador do Estado do Ceará, nos termos do Parágrafo Único do art.88 da Constituição do Estado do Ceará e do Decreto Nº30.086 de 02 de fevereiro de 2010 em conformidade com o art.8º combinado com o inciso III do art.17 da Lei Nº9.826, de 14 de maio de 1974, e também combinado com o Decreto Nº31.221 de 03 de Junho de 2013 e publicada no Diário Oficial em 06 de Junho de 2013e com fundamento no resultado final do processo seletivo, regido pelo EDITAL-GAB Nº001/2013, de 07 de fevereiro de 2013, publicado no Diário Oficial de 08 de fevereiro de 2013, realizado nos termos da Lei 13.513 de 19 de julho de 2004, publicada no Diário Oficial de 27 de julho de 2004 e Decreto Nº29.451, de 24 de setembro de 2008, publicado no Diário Oficial de 01 de Outubro de 2008, alterado pelo Decreto Nº30.220 de 10 de junho de 2010, publicado no Diário Oficial de 11 de junho de 2010, RESOLVE **NOMEAR**, o(a) servidor(a) **ANDREA LOPES BARROSO BRITO**, para exercer o cargo de Direção e Assessoramento, de provimento em comissão de COORDENADOR ESCOLAR, símbolo DAS-1 lotado(a) no(a) FORTALEZA - R6 - EEFM CONSTÂNCIA TÁVORA (NÍVEL C), integrante da Estrutura Organizacional da SECRETARIA DA EDUCAÇÃO a partir de 02 de Setembro de 2013. SECRETARIA DA EDUCAÇÃO, em Fortaleza, 23 de dezembro de 2013.

Maria Izolda Cela de Arruda Coelho
SECRETÁRIA DA EDUCAÇÃO
Carlos Eduardo Pires Sobreira

SECRETÁRIO DO PLANEJAMENTO E GESTÃO EM EXERCÍCIO

*** **

O(A) SECRETÁRIO(A) DA EDUCAÇÃO DO ESTADO DO CEARÁ, no uso das atribuições que lhe foram delegadas pelo Excelentíssimo Senhor Governador do Estado do Ceará, nos termos do Parágrafo Único do art.88 da Constituição do Estado do Ceará e do Decreto Nº30.086 de 02 de fevereiro de 2010 e em conformidade com o art.8º, combinado com o inciso III do art.17 da Lei Nº9.826, de 14 de maio de 1974, e também combinando com o(a) Decreto Nº31.221 de 03 de Junho de 2013, e publicado no Diário Oficial do Estado em 06 de Junho de 2013, RESOLVE **NOMEAR**, **MARIA ALCILEIDE DE ARAUJO FREIRE**, para exercer as funções do Cargo de Direção e Assessoramento de provimento em Comissão de ASSESSOR ADMINISTRATIVO-FINANCEIRO, símbolo DAS-2 lotado(a) no(a) TABULEIRO DO NORTE - EEFM ANTÔNIO VIDAL MALVEIRA (NÍVEL C), integrante da Estrutura Organizacional do(a) SECRETARIA DA EDUCAÇÃO, a partir de 01 de Novembro de 2013. SECRETARIA DA EDUCAÇÃO, em Fortaleza, 23 de dezembro de 2013.

Maria Izolda Cela de Arruda Coelho
SECRETÁRIA DA EDUCAÇÃO
Carlos Eduardo Pires Sobreira

SECRETÁRIO DO PLANEJAMENTO E GESTÃO EM EXERCÍCIO

*** **

O(A) SECRETÁRIO(A) DA EDUCAÇÃO DO ESTADO DO CEARÁ, no uso das atribuições que lhe foram delegadas pelo Excelentíssimo Senhor Governador do Estado do Ceará, nos termos do Parágrafo Único do art.88 da Constituição do Estado do Ceará e do Decreto Nº30.086 de 02 de fevereiro de 2010 e em conformidade com o art.8º, combinado com o inciso III do art.17 da Lei Nº9.826, de 14 de maio de 1974, e também combinando com o(a) Decreto Nº31.221 de 03 de Junho de 2013, e publicado no Diário Oficial do Estado em 06 de Junho de 2013, RESOLVE **NOMEAR**, **MARCIO LOUHANNY UCHOA MARINHO MENDES**, para exercer as funções do Cargo de Direção e Assessoramento de provimento em Comissão de ASSESSOR ADMINISTRATIVO-FINANCEIRO, símbolo DAS-2 lotado(a) no(a) BOA VIAGEM - EEEP

DAVID VIEIRA DA SILVA, integrante da Estrutura Organizacional do(a) SECRETARIA DA EDUCAÇÃO, a partir de 01 de Outubro de 2013. SECRETARIA DA EDUCAÇÃO, em Fortaleza, 23 de dezembro de 2013.

Maria Izolda Cela de Arruda Coelho
SECRETÁRIA DA EDUCAÇÃO
Carlos Eduardo Pires Sobreira

SECRETÁRIO DO PLANEJAMENTO E GESTÃO EM EXERCÍCIO

*** **

O(A) SECRETÁRIO(A) DA EDUCAÇÃO DO ESTADO DO CEARÁ, no uso das atribuições a que lhe foram delegadas pelo Excelentíssimo Senhor Governador do Estado do Ceará, nos termos do Parágrafo Único do art.88 da Constituição do Estado do Ceará e do Decreto Nº30.086 de 02 de fevereiro de 2010 em conformidade com o art.8º combinado com o inciso III do art.17 da Lei Nº9.826, de 14 de maio de 1974, e também combinado com o Decreto Nº31.221 de 03 de Junho de 2013 e publicada no Diário Oficial do Estado em 06 de Junho de 2013 e Lei Nº14.508 de 18 de novembro de 2009, que altera o parágrafo único do art.26 da Lei Nº11.966 de 17 de junho de 1992, RESOLVE **NOMEAR**, **MARIA ALDERIZA LEITE**, para exercer o cargo de Direção e Assessoramento, de provimento em comissão de SECRETÁRIO ESCOLAR, símbolo DAS-2 lotado(a) no(a) ACOPIARA - EEEP ALFREDO NUNES DE MELO, integrante da Estrutura Organizacional do(a) SECRETARIA DA EDUCAÇÃO, a partir de 02 de Dezembro de 2013. SECRETARIA DA EDUCAÇÃO, em Fortaleza, 23 de dezembro de 2013.

Maria Izolda Cela de Arruda Coelho
SECRETÁRIA DA EDUCAÇÃO
Carlos Eduardo Pires Sobreira

SECRETÁRIO DO PLANEJAMENTO E GESTÃO EM EXERCÍCIO

*** **

O(A) SECRETÁRIO(A) DA EDUCAÇÃO DO ESTADO DO CEARÁ, no uso das atribuições a que lhe foram delegadas pelo Excelentíssimo Senhor Governador do Estado do Ceará, nos termos do Parágrafo Único do art.88 da Constituição do Estado do Ceará e do Decreto Nº30.086 de 02 de fevereiro de 2010 e em conformidade com o art.8º combinado com o inciso III do art.17 da Lei Nº9.826, de 14 de maio de 1974, e também combinado com o(a) Decreto Nº31.221 de 03 de Junho de 2013 e publicada no Diário Oficial do Estado em 06 de Junho de 2013, RESOLVE **NOMEAR**, o(a) servidor(a) **ANTONIA DALILA SALDANHA DE FREITAS**, para exercer o cargo de Direção e Assessoramento, de provimento em comissão de COORDENADOR, símbolo DNS-2 lotado(a) no(a) COORDENADORIA ADMINISTRATIVA, integrante da Estrutura Organizacional do(a) SECRETARIA DA EDUCAÇÃO a partir de 02 de Janeiro de 2014. SECRETARIA DA EDUCAÇÃO, em Fortaleza, 23 de dezembro de 2013.

Maria Izolda Cela de Arruda Coelho
SECRETÁRIA DA EDUCAÇÃO
Carlos Eduardo Pires Sobreira

SECRETÁRIO DO PLANEJAMENTO E GESTÃO EM EXERCÍCIO

*** **

O(A) SECRETÁRIO(A) DA EDUCAÇÃO DO ESTADO DO CEARÁ, no uso das atribuições que lhe foram delegadas pelo Excelentíssimo Senhor Governador do Estado do Ceará, nos termos do Parágrafo Único do art.88 da Constituição do Estado do Ceará e do Decreto Nº30.086 de 02 de fevereiro de 2010 e em conformidade com o art.8º, combinado com o inciso III do art.17 da Lei Nº9.826, de 14 de maio de 1974, e também combinando com o(a) Decreto Nº31.221 de 03 de Junho de 2013, e publicado no Diário Oficial do Estado em 06 de Junho de 2013, RESOLVE **NOMEAR**, **JALINE PATRICIO GINO**, para exercer as funções do Cargo de Direção e Assessoramento de provimento em Comissão de ASSESSOR ADMINISTRATIVO-FINANCEIRO, símbolo DAS-2 lotado(a) no(a) MILAGRES - CEJA PADRE JOAQUIM ALVES

(NÍVEL B), integrante da Estrutura Organizacional do(a) SECRETARIA DA EDUCAÇÃO, a partir de 01 de Novembro de 2013. SECRETARIA DA EDUCAÇÃO, em Fortaleza, 23 de dezembro de 2013.

Maria Izolda Cella de Arruda Coelho
SECRETÁRIA DA EDUCAÇÃO

Carlos Eduardo Pires Sobreira
SECRETÁRIO DO PLANEJAMENTO E GESTÃO EM EXERCÍCIO

*** **

O(A) SECRETÁRIO(A) DA EDUCAÇÃO DO ESTADO DO CEARÁ, no uso das atribuições a que lhe foram delegadas pelo Excelentíssimo Senhor Governador do Estado do Ceará, nos termos do Parágrafo Único do art.88 da Constituição do Estado do Ceará e do Decreto Nº30.086 de 02 de fevereiro de 2010 em conformidade com o art.8º combinado com o inciso III do art.17 da Lei Nº9.826, de 14 de maio de 1974, e também combinado com o Decreto Nº31.221 de 03 de Junho de 2013 e publicada no Diário Oficial do Estado em 06 de Junho de 2013 e Lei Nº14.508 de 18 de novembro de 2009, que altera o parágrafo único do art.26 da Lei Nº11.966 de 17 de junho de 1992, **RESOLVE NOMEAR, LIGIA SAMARA ARAUJO MORAES**, para exercer o cargo de Direção e Assessoramento, de provimento em comissão de SECRETÁRIO ESCOLAR, símbolo DAS-2 lotado(a) no(a) AIUABA - EEM DE AIUABA (NÍVEL C), integrante da Estrutura Organizacional do(a) SECRETARIA DA EDUCAÇÃO, a partir de 01 de Outubro de 2013. SECRETARIA DA EDUCAÇÃO, em Fortaleza, 23 de dezembro de 2013.

Maria Izolda Cella de Arruda Coelho
SECRETÁRIA DA EDUCAÇÃO

Carlos Eduardo Pires Sobreira
SECRETÁRIO DO PLANEJAMENTO E GESTÃO EM EXERCÍCIO

*** **

O(A) SECRETÁRIO(A) DA EDUCAÇÃO DO ESTADO DO CEARÁ, no uso das atribuições a que lhe foram delegadas pelo Excelentíssimo Senhor Governador do Estado do Ceará, nos termos do Parágrafo Único do art.88 da Constituição do Estado do Ceará e do Decreto Nº30.086 de 02 de fevereiro de 2010 em conformidade com o art.8º combinado com o inciso III do art.17 da Lei Nº9.826, de 14 de maio de 1974, e também

combinado com o Decreto Nº31.221 de 03 de Junho de 2013 e publicada no Diário Oficial do Estado em 06 de Junho de 2013 e Lei Nº14.508 de 18 de novembro de 2009, que altera o parágrafo único do art.26 da Lei Nº11.966 de 17 de junho de 1992, **RESOLVE NOMEAR, VALQUIRIA MARIA GUIMARAES DOS SANTOS**, para exercer o cargo de Direção e Assessoramento, de provimento em comissão de SECRETÁRIO ESCOLAR, símbolo DAS-2 lotado(a) no(a) FORTALEZA - R4 - EEF GENERAL MANOEL CORDEIRO NETO (NÍVEL B), integrante da Estrutura Organizacional do(a) SECRETARIA DA EDUCAÇÃO, a partir de 01 de Novembro de 2013. SECRETARIA DA EDUCAÇÃO, em Fortaleza, 23 de dezembro de 2013.

Maria Izolda Cella de Arruda Coelho
SECRETÁRIA DA EDUCAÇÃO

Carlos Eduardo Pires Sobreira
SECRETÁRIO DO PLANEJAMENTO E GESTÃO EM EXERCÍCIO

*** **

O(A) SECRETÁRIO(A) DA EDUCAÇÃO DO ESTADO DO CEARÁ, no uso das atribuições que lhe foram delegadas pelo Excelentíssimo Senhor Governador do Estado do Ceará, nos termos do Parágrafo Único do art.88 da Constituição do Estado do Ceará e do Decreto Nº30.086 de 02 de fevereiro de 2010 e em conformidade com o art.8º, combinado com o inciso III do art.17 da Lei Nº9.826, de 14 de maio de 1974, e também combinando com o(a) Decreto Nº31.221 de 03 de Junho de 2013, e publicado no Diário Oficial do Estado em 06 de Junho de 2013, **RESOLVE NOMEAR, ANA IZABEL BEZERRA DE MORAIS**, para exercer as funções do Cargo de Direção e Assessoramento de provimento em Comissão de ASSESSOR ADMINISTRATIVO-FINANCEIRO, símbolo DAS-2 lotado(a) no(a) JUAZEIRO DO NORTE - EEFM DONA CLOTILDE SARAIVA (NÍVEL B), integrante da Estrutura Organizacional do(a) SECRETARIA DA EDUCAÇÃO, a partir de 02 de Setembro de 2013. SECRETARIA DA EDUCAÇÃO, em Fortaleza, 23 de dezembro de 2013.

Maria Izolda Cella de Arruda Coelho
SECRETÁRIA DA EDUCAÇÃO

Carlos Eduardo Pires Sobreira
SECRETÁRIO DO PLANEJAMENTO E GESTÃO EM EXERCÍCIO

*** **

O(A) SECRETÁRIO(A) DA EDUCAÇÃO DO ESTADO DO CEARÁ, no uso das atribuições que lhe foram delegadas pelo Excelentíssimo Senhor Governador do Estado do Ceará, nos termos do Parágrafo Único do art.88 da Constituição do Estado do Ceará e do Decreto Nº30.086 de 02 de fevereiro de 2010, em conformidade com o art.8º, combinado com o inciso III do art.17 da Lei Nº9.826, de 14 de maio de 1974 e também combinado com o(a) Decreto Nº31.221 de 03 de Junho de 2013, publicado no Diário Oficial do Estado em 06 de Junho de 2013, **RESOLVE NOMEAR, os INTEGRANTES** da relação constante no Anexo Único deste Ato, para exercerem as funções dos Cargos de Direção e Assessoramento, de provimento em comissão, integrantes da Estrutura organizacional do(a) SECRETARIA DA EDUCAÇÃO, a partir de 01 de Novembro de 2013. SECRETARIA DA EDUCAÇÃO, em Fortaleza, 23 de dezembro de 2013.

Maria Izolda Cella de Arruda Coelho
SECRETÁRIA DA EDUCAÇÃO

Carlos Eduardo Pires Sobreira
SECRETÁRIO DO PLANEJAMENTO E GESTÃO EM EXERCÍCIO

ANEXO ÚNICO A QUE SE REFERE O ATO DATADO 23 DE DEZEMBRO DE 2013

Lotação: FORTALEZA - R6 - EEFM DOM ANTONIO DE ALMEIDA LUSTOSA (NÍVEL B)

Nome	Cargo Comissionado	Símbolo
LEILIANY DE OLIVEIRA RIBEIRO	ASSESSOR ADMINISTRATIVO-FINANCEIRO	DAS-2

Lotação: FORTALEZA - R6 - EEFM PROFESSOR PAULO AYRTON DE ARAÚJO (NÍVEL C)

Nome	Cargo Comissionado	Símbolo
ANTONIA CLEIDE LOPES DA SILVA	ASSESSOR ADMINISTRATIVO-FINANCEIRO	DAS-2

*** **

A SECRETÁRIA DA EDUCAÇÃO DO ESTADO DO CEARÁ, no uso de suas atribuições legais e tendo em vista o que consta do processo nº032243332, **RESOLVE REVER o Ato** datado de 01/12/2005, publicado(a) no Diário Oficial do Estado de 11/10/2006, julgado(a) legal pela Resolução nº2609/2006 do Tribunal de Contas do Ceará, que concedeu ao servidor **ANTONIO NOBERTO SIMIAO DE SOUSA**, matrícula nº05296617, carga horária de 30 horas semanais, que exerce a função de AUXILIAR DE SERVIÇOS GERAIS, Grupo Ocupacional de Atividades de Apoio Administrativo e Operacional - ADO, nível/referência 7, lotado na Secretaria da Educação, nos termos do art.40, §1º, inciso I, §§2º, 3º e 8º da Constituição Federal, com redação dada pela Emenda Constitucional Federal nº20, de 15 de dezembro de 1998, combinado com os arts.152, §2º, 156, §1º, inciso IV e 157 da Lei Estadual nº9.826, de 14 de maio de 1974, **APOSENTADORIA POR INVALIDEZ COM PROVENTOS PROPORCIONAIS** a 80,00%, no valor de R\$313,27 para com os dispositivos legais acima citados e com base na Portaria nº63/2006-SEAF, que promoveu o servidor para a função de Auxiliar de Serviços Gerais ref ADO-08, FIXAR, a partir de 06/06/2003, tendo como base de cálculo as verbas abaixo discriminadas:

Descrição	Valor R\$
Vencimento 30 Horas Lei nº13.250/2002	146,18
Progressão Horizontal de 15%	
Lei nº9.826/1974, Art.43	27,41
Complementação Remuneração Mínima	
Art.4º da Lei nº13.250/2002	41,82
Total	215,41

Ficando majorado para R\$240,00 (DUZENTOS E QUARENTA REAIS), nos termos do art.40, §12, combinado com o art.201, §2º, ambos da Constituição Federal, com redação dada pela Emenda Constitucional Federal nº20, de 15 de dezembro de 1998.

SECRETARIA DA EDUCAÇÃO, em Fortaleza, 09 de agosto de 2013.

Maria Izolda Cela de Arruda Coelho
SECRETÁRIA DA EDUCAÇÃO

*** **

Torna público que recebeu da Secretaria de Meio Ambiente e Desenvolvimento Urbano-SEMAD a **Regularização da Licença de Instalação nº30/2013**, com validade até 26/11/2016, referente a construção de uma Escola de Ensino Médio no Camará, no Município de Aquiraz/CE, embasado no Parecer Técnico nº73/2013. Foi determinado o cumprimento das exigências contidas nas Normas e Instalações de Licenciamento da SEMAD.

*** **

O SECRETÁRIO DA EDUCAÇÃO BÁSICA DO ESTADO DO CEARÁ, no uso de suas atribuições legais e tendo em vista o que consta do processo nº00193009-5 e da Lei 12.780/97, RESOLVE, **TORNAR SEM EFEITO o Ato** datado de 23/03/2004 publicado no Diário Oficial de 01/04/2004 que concedeu **ANTONIETA PINHEIRO DA SILVA**, matrícula 090913-1-9 **aposentadoria** com os proventos mensais de R\$222,26 (duzentos e vinte e dois reais e vinte e seis centavos). SECRETARIA DA EDUCAÇÃO BÁSICA Fortaleza, 24 de março de 2011.

Maria Izolda Cela de Arruda Coelho
SECRETÁRIA DA EDUCAÇÃO

*** **

A SECRETÁRIA DA EDUCAÇÃO DO ESTADO DO CEARÁ, no uso de suas atribuições legais e tendo em vista o que consta no processo nº001930095, RESOLVE **TORNAR SEM EFEITO o Ato** datado de 24/03/2011 e publicado no Diário Oficial do Estado em 30/03/2011, que concedeu **aposentadoria** à **ANTONIETA PINHEIRO DA SILVA**, matrícula nº09091319. SECRETARIA DA EDUCAÇÃO, em Fortaleza, 14 de outubro de 2013.

Maurício Holanda Maia
SECRETÁRIO DA EDUCAÇÃO EM EXERCÍCIO

*** **

A SECRETÁRIA DA EDUCAÇÃO DO ESTADO DO CEARÁ, no uso de suas atribuições legais e tendo em vista o que consta no processo nº993711979, RESOLVE **TORNAR SEM EFEITO o Ato** datado de 19/05/2011 e publicado no Diário Oficial do Estado em 24/05/2011, que concedeu **aposentadoria** à **MARIA GORETE DE CARVALHO**, matrícula nº01397311. SECRETARIA DA EDUCAÇÃO, em Fortaleza, 14 de outubro de 2013.

Maria Izolda Cela de Arruda Coelho
SECRETÁRIA DA EDUCAÇÃO

*** **

A SECRETÁRIA DA EDUCAÇÃO DO ESTADO DO CEARÁ, no uso de suas atribuições legais e tendo em vista o que consta no processo nº091978262, RESOLVE **TORNAR SEM EFEITO o Ato** datado de 23/09/2013 e publicado no Diário Oficial do Estado em 01/11/2013, que concedeu **aposentadoria** à **ANTONIO ALMIR MAGALHAES DE OLIVEIRA**, matrícula nº09456716. SECRETARIA DA EDUCAÇÃO, em Fortaleza, 26 de novembro de 2013.

Maria Izolda Cela de Arruda Coelho
SECRETÁRIA DA EDUCAÇÃO

*** **

A SECRETÁRIA DA EDUCAÇÃO DO ESTADO DO CEARÁ, no uso de suas atribuições legais e tendo em vista o que consta no processo nº24056464, RESOLVE **TORNAR SEM EFEITO o Ato** datado de 16/11/2011 e publicado no Diário Oficial do Estado em 27/12/2011,

que concedeu **aposentadoria** à **DULCE MARIA DOS SANTOS**, matrícula nº07014317. SECRETARIA DA EDUCAÇÃO, em Fortaleza, 26 de junho de 2012.

Maria Izolda Cela de Arruda Coelho
SECRETÁRIA DA EDUCAÇÃO

*** **

A SECRETÁRIA DA EDUCAÇÃO DO ESTADO DO CEARÁ, no uso de suas atribuições legais e tendo em vista o que consta no processo nº040799450, RESOLVE **TORNAR SEM EFEITO o Ato** datado de 23/06/2004 e publicado no Diário Oficial do Estado em 01/07/2004, que concedeu **aposentadoria** à **MARIA GENY LOPES DA SILVEIRA**, matrícula nº02472813. SECRETARIA DA EDUCAÇÃO, em Fortaleza, 21 de novembro de 2013.

Maurício Holanda Maia
SECRETÁRIO DA EDUCAÇÃO EM EXERCÍCIO

*** **

A SECRETÁRIA DA EDUCAÇÃO DO ESTADO DO CEARÁ, no uso de suas atribuições legais e tendo em vista o que consta no processo nº34377077, RESOLVE **TORNAR SEM EFEITO o Ato** datado de 17/04/2006 e publicado no Diário Oficial do Estado em 28/04/2006, que concedeu **aposentadoria** à **MARIA INES DA SILVA LIMA**, matrícula nº07074719. SECRETARIA DA EDUCAÇÃO, em Fortaleza, 14 de fevereiro de 2013.

Maria Izolda Cela de Arruda Coelho
SECRETÁRIA DA EDUCAÇÃO

*** **

A SECRETÁRIA DA EDUCAÇÃO DO ESTADO DO CEARÁ, no uso de suas atribuições legais e tendo em vista o que consta no processo nº022247203, RESOLVE **TORNAR SEM EFEITO o Ato** datado de 01/03/2005 e publicado no Diário Oficial do Estado em 15/03/2005, que concedeu **aposentadoria** à **MARIA ALDA DE SOUZA**, matrícula nº02153815. SECRETARIA DA EDUCAÇÃO, em Fortaleza, 20 de novembro de 2013.

Maria Izolda Cela de Arruda Coelho
SECRETÁRIA DA EDUCAÇÃO

*** **

O(A) SECRETÁRIO(A) DA EDUCAÇÃO DO ESTADO DO CEARÁ, no uso de suas atribuições legais e tendo em vista o que consta do Processo nº07204827-1, RESOLVE **TORNAR SEM EFEITO, o ato** datado de 05/04/2011, publicado no Diário Oficial do Estado em 23/08/2011, que concedeu **aposentadoria** a **MARIA LOPES FERREIRA DA CRUZ** (sic), ex-servidora da Secretaria da Educação – SEDUC, no exercício da função de Auxiliar de Serviços Gerais, referência 12, matrícula nº065798-1-7, lotada na Secretaria da Educação. SECRETARIA DA EDUCAÇÃO, em Fortaleza, 28 de novembro de 2013.

Maria Izolda Cela de Arruda Coelho
SECRETÁRIA DA EDUCAÇÃO

*** **

A SECRETÁRIA DA EDUCAÇÃO DO ESTADO DO CEARÁ, no uso de suas atribuições legais e tendo em vista o que consta no processo nº24396397, RESOLVE **TORNAR SEM EFEITO o Ato** datado de 14/04/2010 e publicado no Diário Oficial do Estado em 29/04/2010, que concedeu **aposentadoria** à **MARLENE ALVES DA FONSECA**, matrícula nº06261213. SECRETARIA DA EDUCAÇÃO, em Fortaleza, 04 de julho de 2012.

Maria Izolda Cela de Arruda Coelho
SECRETÁRIA DA EDUCAÇÃO

*** **

A SECRETÁRIA DA EDUCAÇÃO DO ESTADO DO CEARÁ, no uso de suas atribuições legais e tendo em vista o que consta no processo nº980757916, RESOLVE **TORNAR SEM EFEITO o Ato** datado de 08/08/2011 e publicado no Diário Oficial do Estado em 22/09/2011, que concedeu **aposentadoria** à **ANA DE SOUSA PESSOA**, matrícula nº02258110. SECRETARIA DA EDUCAÇÃO, em Fortaleza, 04 de julho de 2012.

Maria Izolda Cela de Arruda Coelho
SECRETÁRIA DA EDUCAÇÃO

*** **

A SECRETÁRIA DA EDUCAÇÃO DO ESTADO DO CEARÁ, no uso de suas atribuições legais e tendo em vista o que consta no processo nº970163029, RESOLVE **TORNAR SEM EFEITO o Ato** datado de 07/01/1998 e publicado no Diário Oficial do Estado em 04/03/1998, que concedeu **aposentadoria** à **MARIA LINDOMAR CRUZ**, matrícula nº05987210. SECRETARIA DA EDUCAÇÃO, em Fortaleza, 03 de dezembro de 2012.

Maria Izolda Cella de Arruda Coelho
SECRETÁRIA DA EDUCAÇÃO

*** **

O(A) SECRETÁRIO(A) DA EDUCAÇÃO DO ESTADO DO CEARÁ, no uso de suas atribuições legais e tendo em vista o que consta do processo nº97016995-7/SPU e da Lei 12.780/97, RESOLVE **TORNAR SEM EFEITO o Ato** datado de 20/12/2000, publicado no Diário Oficial de 28/12/2000 que concedeu a **RITA ESTELITA DOS SANTOS RODRIGUES**, matrícula Nº054424-1-9, **aposentadoria** com os proventos mensais de R\$345,15 (trezentos e quarenta e cinco reais e quinze centavos). SECRETARIA DA EDUCAÇÃO Fortaleza, 12 de novembro de 2013.

Maria Izolda Cella de Arruda Coelho
SECRETÁRIA DA EDUCAÇÃO

*** **

A SECRETÁRIA DA EDUCAÇÃO DO ESTADO DO CEARÁ, no uso de suas atribuições legais e tendo em vista o que consta no processo nº070655782, RESOLVE **TORNAR SEM EFEITO o Ato** datado de 14/04/2011 e publicado no Diário Oficial do Estado em 20/07/2011, que concedeu **aposentadoria** à **FRANCISCO BARROS DE OLIVEIRA**, matrícula nº06541712. SECRETARIA DA EDUCAÇÃO, em Fortaleza, 30 de outubro de 2013.

Maria Izolda Cella de Arruda Coelho
SECRETÁRIA DA EDUCAÇÃO

*** **

A SECRETÁRIA DA EDUCAÇÃO DO ESTADO DO CEARÁ, no uso de suas atribuições legais e tendo em vista o que consta no processo nº5103355/2013, RESOLVE **TORNAR SEM EFEITO o Ato** datado de 14/08/2013 e publicado no Diário Oficial do Estado em 09/09/2013, que concedeu **aposentadoria** à **MARIA ARLETE DA SILVA FERNANDES FEITOZA**, matrícula nº03865614. SECRETARIA DA EDUCAÇÃO, em Fortaleza, 28 de novembro de 2013.

Maria Izolda Cella de Arruda Coelho
SECRETÁRIA DA EDUCAÇÃO

*** **

A SECRETÁRIA DA EDUCAÇÃO DO ESTADO DO CEARÁ, no uso de suas atribuições legais e tendo em vista o que consta no processo nº81175264, RESOLVE **TORNAR SEM EFEITO o Ato** datado de 19/08/2011 e publicado no Diário Oficial do Estado em 03/08/2011, que concedeu **aposentadoria** à **MARIA OLZEIRTA GOMES MOURA DE FARIAS**, matrícula nº09731814. SECRETARIA DA EDUCAÇÃO, em Fortaleza, 27 de novembro de 2012.

Maria Izolda Cella de Arruda Coelho
SECRETÁRIA DA EDUCAÇÃO

*** **

A SECRETÁRIA DA EDUCAÇÃO DO ESTADO DO CEARÁ, no uso de suas atribuições legais e tendo em vista o que consta no processo nº73604445, RESOLVE **TORNAR SEM EFEITO o Ato** datado de 15/06/2011 e publicado no Diário Oficial do Estado em 05/08/2011, que concedeu **aposentadoria** à **MARIA ELIANE COUTO BEM**, matrícula nº02264218. SECRETARIA DA EDUCAÇÃO, em Fortaleza, 12 de dezembro de 2012.

Maria Izolda Cella de Arruda Coelho
SECRETÁRIA DA EDUCAÇÃO

*** **

A SECRETÁRIA DA EDUCAÇÃO DO ESTADO DO CEARÁ, no uso de suas atribuições legais e tendo em vista o que consta no processo nº31466427, RESOLVE **TORNAR SEM EFEITO o Ato** datado de 22/09/2011 e publicado no Diário Oficial do Estado em 18/01/2012, que concedeu **aposentadoria** à **MARIA BERNADETE TEODOSIO MARTINS**, matrícula nº00106615. SECRETARIA DA EDUCAÇÃO, em Fortaleza, 12 de dezembro de 2012.

Maria Izolda Cella de Arruda Coelho
SECRETÁRIA DA EDUCAÇÃO

*** **

A SECRETÁRIA DA EDUCAÇÃO DO ESTADO DO CEARÁ, no uso de suas atribuições legais e tendo em vista o que consta no processo nº22442820, RESOLVE **TORNAR SEM EFEITO o Ato** datado de 21/09/2011 e publicado no Diário Oficial do Estado em 24/01/2012, que concedeu **aposentadoria** à **MARIA DO SOCORRO ALMEIDA AGUIAR**, matrícula nº06805914. SECRETARIA DA EDUCAÇÃO, em Fortaleza, 06 de setembro de 2012.

Maurício Holanda Maia
SECRETÁRIO DA EDUCAÇÃO EM EXERCÍCIO

*** **

A SECRETÁRIA DA EDUCAÇÃO DO ESTADO DO CEARÁ, no uso de suas atribuições legais e tendo em vista o que consta no processo nº3837564, RESOLVE **TORNAR SEM EFEITO o Ato** datado de 28/07/2011 e publicado no Diário Oficial do Estado em 21/12/2011, que concedeu **aposentadoria** à **MARIA ELDA LUCIO**, matrícula nº05969514. SECRETARIA DA EDUCAÇÃO, em Fortaleza, 26 de junho de 2012.

Maria Izolda Cella de Arruda Coelho
SECRETÁRIA DA EDUCAÇÃO

*** **

A SECRETÁRIA DA EDUCAÇÃO DO ESTADO DO CEARÁ, no uso de suas atribuições legais e tendo em vista o que consta no processo nº23681926, RESOLVE **TORNAR SEM EFEITO o Ato** datado de 27/09/2011 e publicado no Diário Oficial do Estado em 18/01/2012, que concedeu **aposentadoria** à **RITA DE CASSIA VIEIRA ARAUJO GOMES**, matrícula nº06481310. SECRETARIA DA EDUCAÇÃO, em Fortaleza, 30 de agosto de 2012.

Maurício Holanda Maia
SECRETÁRIO DA EDUCAÇÃO EM EXERCÍCIO

*** **

A SECRETÁRIA DA EDUCAÇÃO DO ESTADO DO CEARÁ, no uso de suas atribuições legais e tendo em vista o que consta no processo nº1947109, RESOLVE **TORNAR SEM EFEITO o Ato** datado de 11/07/2011 e publicado no Diário Oficial do Estado em 15/09/2011, que concedeu **aposentadoria** à **NERCI DIAS FERREIRA**, matrícula nº0660661X. SECRETARIA DA EDUCAÇÃO, em Fortaleza, 29 de junho de 2012.

Maria Izolda Cella de Arruda Coelho
SECRETÁRIA DA EDUCAÇÃO

*** **

A SECRETÁRIA DA EDUCAÇÃO DO ESTADO DO CEARÁ, no uso de suas atribuições legais e tendo em vista o que consta no processo nº971211744, RESOLVE **TORNAR SEM EFEITO o Ato** datado de 14/01/2005 e publicado no Diário Oficial do Estado em 20/01/2005, que concedeu **aposentadoria** à **MARIA ESTELA CARACAS**, matrícula nº06745415. SECRETARIA DA EDUCAÇÃO, em Fortaleza, 22 de janeiro de 2013.

Maria Izolda Cella de Arruda Coelho
SECRETÁRIA DA EDUCAÇÃO

*** **

A SECRETÁRIA DA EDUCAÇÃO DO ESTADO DO CEARÁ, no uso de suas atribuições legais e tendo em vista o que consta no processo nº1330217, RESOLVE **TORNAR SEM EFEITO o Ato** datado de 22/09/2011 e publicado no Diário Oficial do Estado em 30/01/2012, que concedeu **aposentadoria** à **MARIA CLEIDE GOMES DE ABREU**, matrícula nº08787611. SECRETARIA DA EDUCAÇÃO, em Fortaleza, 04 de julho de 2012.

Maria Izolda Cella de Arruda Coelho
SECRETÁRIA DA EDUCAÇÃO

*** **

A SECRETÁRIA DA EDUCAÇÃO DO ESTADO DO CEARÁ, no uso de suas atribuições legais e tendo em vista o que consta no processo nº001330217, RESOLVE **TORNAR SEM EFEITO o Ato** datado de 10/01/2005 e publicado no Diário Oficial do Estado em 17/01/2005, que concedeu **aposentadoria** à **MARIA CLEIDE GOMES DE ABREU**, matrícula nº08787611. SECRETARIA DA EDUCAÇÃO, em Fortaleza, 11 de dezembro de 2013.

Maria Izolda Cella de Arruda Coelho
SECRETÁRIA DA EDUCAÇÃO

*** **

A SECRETÁRIA DA EDUCAÇÃO DO ESTADO DO CEARÁ, no uso de suas atribuições legais e tendo em vista o que consta no processo nº940096757, RESOLVE **TORNAR SEM EFEITO o Ato** datado de 31/03/2011 e publicado no Diário Oficial do Estado em 05/04/2011, que concedeu **aposentadoria** à **MARIA EMILIA DE CARVALHO CARNEIRO**, matrícula nº03825019. SECRETARIA DA EDUCAÇÃO, em Fortaleza, 14 de outubro de 2013.

Maurício Holanda Maia
SECRETÁRIO DA EDUCAÇÃO EM EXERCÍCIO

*** **

A SECRETÁRIA DA EDUCAÇÃO DO ESTADO DO CEARÁ, no uso de suas atribuições legais e tendo em vista o que consta no processo nº992050618, RESOLVE **TORNAR SEM EFEITO o Ato** datado de 09/06/2011 e publicado no Diário Oficial do Estado em 09/11/2011, que concedeu **aposentadoria** à **RAIMUNDA DE OLIVEIRA FERNANDES**, matrícula nº06011810. SECRETARIA DA EDUCAÇÃO, em Fortaleza, 04 de julho de 2012.

Maria Izolda Cela de Arruda Coelho
SECRETÁRIA DA EDUCAÇÃO

*** **

A SECRETÁRIA DA EDUCAÇÃO DO ESTADO DO CEARÁ, no uso de suas atribuições legais e tendo em vista o que consta no processo nº980492505, RESOLVE **TORNAR SEM EFEITO o Ato** datado de 17/02/2009 e publicado no Diário Oficial do Estado em 05/03/2009, que concedeu **aposentadoria** à **MARIA DAS NEVES BESSA TEIXEIRA**, matrícula nº05413710. SECRETARIA DA EDUCAÇÃO, em Fortaleza, 28 de novembro de 2012.

Maria Izolda Cela de Arruda Coelho
SECRETÁRIA DA EDUCAÇÃO

*** **

A SECRETÁRIA DA EDUCAÇÃO DO ESTADO DO CEARÁ, no uso de suas atribuições legais e tendo em vista o que consta no processo nº71294651, RESOLVE **TORNAR SEM EFEITO o Ato** datado de 20/04/2011 e publicado no Diário Oficial do Estado em 01/08/2011, que concedeu **aposentadoria** à **MARIA CAVALCANTE PERES**, matrícula nº07474016. SECRETARIA DA EDUCAÇÃO, em Fortaleza, 11 de dezembro de 2012.

Maria Izolda Cela de Arruda Coelho
SECRETÁRIA DA EDUCAÇÃO

*** **

A SECRETÁRIA DA EDUCAÇÃO DO ESTADO DO CEARÁ, no uso de suas atribuições legais e tendo em vista o que consta no processo nº086372670, RESOLVE **TORNAR SEM EFEITO o Ato** datado de

26/06/2013 e publicado no Diário Oficial do Estado em 06/08/2013, que concedeu **aposentadoria** à **MARIA DA PENHA VIEIRA RIBEIRO**, matrícula nº07799616. SECRETARIA DA EDUCAÇÃO, em Fortaleza, 06 de novembro de 2013.

Maurício Holanda Maia
SECRETÁRIO DA EDUCAÇÃO EM EXERCÍCIO

*** **

PORTARIA Nº1176/2013 - SECRETÁRIA DE EDUCAÇÃO DO ESTADO DO CEARÁ, no uso de suas atribuições legais RESOLVE CONCEDER, nos termos do art.16 e seu Parágrafo Único do Decreto nº29.704, de 08 de Abril de 2009, **AUXÍLIO TRANSPORTE** ao estagiário **CLAUDEVAN ROZA ASSUNÇÃO**, durante o mês de NOVEMBRO/2013, no valor de QUARENTA E QUATRO REAIS. SECRETARIA DA EDUCAÇÃO DO ESTADO DO CEARÁ, em Fortaleza, 30 de dezembro de 2013.

Maria Izolda Cela de Arruda Coelho
SECRETÁRIA DA EDUCAÇÃO

Registre-se e publique-se.

*** **

PORTARIA Nº1177/2013 - SECRETÁRIA DE EDUCAÇÃO DO ESTADO DO CEARÁ, no uso de suas atribuições legais RESOLVE CONCEDER, nos termos do art.16 e seu Parágrafo Único do Decreto nº29.704, de 08 de Abril de 2009, **AUXÍLIO TRANSPORTE** ao estagiário **CLAUDEVAN ROZA ASSUNÇÃO**, durante o mês de OUTUBRO/2013, no valor de CINQUENTA REAIS E SESSENTA CENTAVOS. SECRETARIA DA EDUCAÇÃO DO ESTADO DO CEARÁ, em Fortaleza, 30 de dezembro de 2013.

Maria Izolda Cela de Arruda Coelho
SECRETÁRIA DA EDUCAÇÃO

Registre-se e publique-se.

*** **

PORTARIA Nº1178/2013 - A SECRETÁRIA DA EDUCAÇÃO DO ESTADO DO CEARÁ, no uso de suas atribuições, RESOLVE, nos termos do art.1º da Lei nº13.363, de 16 de setembro de 2003, regulamentado pelo Decreto nº27.471, de 17 de junho de 2004, com nova redação dada pelo Decreto nº30.425, de 25 de janeiro de 2011, regulamentado pelo Decreto nº31.082, Diário Oficial de 21 de dezembro de 2012, CONCEDER **AUXÍLIO ALIMENTAÇÃO** aos **SERVIDORES** relacionados no Anexo Único desta Portaria, durante o mês de Dezembro/2013. SECRETARIA DA EDUCAÇÃO DO ESTADO DO CEARÁ, em Fortaleza, 30 de dezembro de 2013.

Maria Izolda Cela de Arruda Coelho
SECRETÁRIA DA EDUCAÇÃO

ANEXO ÚNICO A QUE SE REFERE A PORTARIA Nº1178/2013-GAB, EM 30 DE DEZEMBRO DE 2013

Ordem	Nome	Cargo ou Função	Matrícula	Valor TICKET	Quantidade	Valor Total
1	ABEL MATIAS PEREIRA	Professor Ensino Técnico Especializado	122800-1-7	10,55	21	221,55
2	ABRAAO CAMPOS DE OLIVEIRA	Professor Pleno I	480491-1-7	10,55	21	221,55
3	ABRAHÃO GOMES DOS SANTOS	Professor Pleno I	479552-1-1	10,55	21	221,55
4	ACRISIO HOLANDA DO CARMO	Agente de Administração	133300-1-8	10,55	21	221,55
5	ADAIL DOS SANTOS TEIXEIRA	Professor Especializado	120281-1-3	10,55	21	221,55
6	ADAIRTO MOREIRA DO NASCIMENTO	Professor Especializado	121233-1-0	10,55	21	221,55
7	ADAIRTON BARBOSA FERNANDES	Professor Pleno I	121705-1-3	10,55	21	221,55
8	ADAIZA GOMES DA SILVA	Secretário Escolar DAS 3	062862-1-6	10,55	21	221,55
9	ADALBERTO DOS SANTOS SOUSA	Professor Pleno I	478622-1-3	10,55	21	221,55
10	ADALGISA IVONE TEIXEIRA DA SILVEIRA	Professor Especializado	115700-1-1	10,55	14	147,70
11	ADALIA MARIA DE SOUSA VIEIRA ALENCAR	Professor Especializado	119317-1-5	10,55	21	221,55
12	ADAUTO ALVES DOS SANTOS	Auxiliar de Serviços Gerais	023672-1-1	10,55	21	221,55
13	ADAUTO RODRIGUES FILHO	Agente de Administração	015494-1-3	10,55	21	221,55
14	ADEILDO BATISTA QUEIROZ DE CASTRO	Professor Pleno I	480776-1-7	10,55	21	221,55
15	ADELAIDE CRISTINA SOARES RAMOS	Agente de Administração	074853-1-X	10,55	11	116,05
16	ADELAIDE FERREIRA BARROS DE SOUSA	Professor Especializado	094242-1-0	10,55	21	221,55
17	ADELAIDE MARTINS DE SOUSA NUNES	Agente de Administração	000713-1-5	10,55	21	221,55
18	ADELAIDE SABOYA PEREIRA	Professor Especializado	159063-1-6	10,55	21	221,55
19	ADELAIDE VIDAL NOGUEIRA SANTIAGO	Secretário Escolar DAS 3	015345-1-3	10,55	21	221,55
20	ADELFA GARCIA SARAIVA SAMPAIO	Auxiliar de Administração	016755-1-6	10,55	21	221,55
21	ADELLE SABOYA PEREIRA	Coordenador Escolar DAS 2	479502-1-X	10,55	21	221,55
22	ADELLY CRISTINA MENDES DE CARVALHO	Coordenador Escolar DAS 2	479776-1-4	10,55	21	221,55
23	ADELMO LIMA SANTOS	Coordenador Escolar DAS 2	474961-1-X	10,55	21	221,55
24	ADEMILDE ALVES DE OLIVEIRA	Professor Ensino Técnico Especializado	024382-1-6	10,55	21	221,55
25	ADEMILDE DE SOUSA SERAFIM	Coordenador Escolar DAS 2	480290-1-9	10,55	21	221,55
26	ADENILMA MARIA SINDEAUX MARREIRO	Professor Especializado	094222-1-8	10,55	21	221,55
27	ADERALDO FERREIRA DA ROCHA	Professor Pleno I	479740-1-1	10,55	21	221,55
28	ADERBAL MEDEIROS DE PAIVA	Encarregado De Atividades Auxiliares DAS 4	050881-1-9	10,55	21	221,55

Ordem	Nome	Cargo ou Função	Matrícula	Valor TICKET	Quantidade	Valor Total
29	ADERBALINA DE FRANCA ANFRIZIO	Auxiliar de Administração	039079-1-0	10,55	21	221,55
30	ADERSON BRAGA MARCELINO	Professor Especializado	113635-1-2	10,55	21	221,55
31	ADILLA KATARINE GONCALVES E SA	Coordenador Escolar DAS 2	478746-1-0	10,55	21	221,55
32	ADONIAS VIEIRA DO NASCIMENTO	Auxiliar de Serviços Gerais	074159-1-5	10,55	21	221,55
33	ADRIANA BARBOSA PIMENTEL	Professor Especializado	159430-1-7	10,55	21	221,55
34	ADRIANA BARROS QUEIROZ HOLANDA	Professor Pleno I	482108-1-3	10,55	21	221,55
35	ADRIANA BELCHIOR CHAVES	Professor Especializado	160063-1-9	10,55	21	221,55
36	ADRIANA CAMURÇA	Professor Ensino Técnico Especializado	074338-1-6	10,55	21	221,55
37	ADRIANA CARVALHO DA SILVA GOMES	Professor Pleno I	479536-1-8	10,55	21	221,55
38	ADRIANA CASSIA FREITAS DE MOISES	Professor Pleno I	480682-1-9	10,55	21	221,55
39	ADRIANA CID DE FREITAS	Professor Especializado	119149-1-8	10,55	21	221,55
40	ADRIANA CLAUDIA FERREIRA RIBEIRO	Professor Especializado	119369-1-1	10,55	21	221,55
41	ADRIANA CRUZ LOPES	Auxiliar de Administração	088687-1-9	10,55	21	221,55
42	ADRIANA DE CASTRO ARAGAO FONTELES	Professor Especializado	160107-1-5	10,55	21	221,55
43	ADRIANA DEBORA OLIVEIRA VIANA	Professor Especializado	160162-1-7	10,55	21	221,55
44	ADRIANA DO NASCIMENTO XAVIER VITORIA	Professor Pleno I	478722-1-9	10,55	21	221,55
45	ADRIANA DOS SANTOS PEREIRA	Professor Pleno I	479988-1-6	10,55	21	221,55
46	ADRIANA FERREIRA MENDONCA	Professor Pleno I	481078-1-8	10,55	21	221,55
47	ADRIANA FREITAS COSTA LIMA	Professor Especializado	137507-1-8	10,55	21	221,55
48	ADRIANA GEISA SOUSA DA SILVA	Professor Especializado	161036-1-6	10,55	21	221,55
49	ADRIANA LINARD DE MELO	Professor Especializado	138055-1-2	10,55	21	221,55
50	ADRIANA LUCIA BARBOSA LIMA	Professor Especializado	122728-1-2	10,55	21	221,55
51	ADRIANA LUCIA DE ARAUJO TORRES	Auxiliar de Administração	033243-1-1	10,55	21	221,55
52	ADRIANA MARIA ALBUQUERQUE TABOSA	Professor Especializado	137904-1-8	10,55	21	221,55
53	ADRIANA MARIA FERREIRA LIMA	Professor Especializado	121802-1-7	10,55	21	221,55
54	ADRIANA MARIA NUNES BESERRA	Professor Pleno I	479576-1-3	10,55	21	221,55
55	ADRIANA MARIA PIMENTEL DE ALMEIDA	Auxiliar de Administração	019910-1-9	10,55	21	221,55
56	ADRIANA MARIA PINHO SOUZA TAVEIRA	Professor Especializado	161430-1-4	10,55	21	221,55
57	ADRIANA MARIA PINTO DE MESQUITA	Professor Especializado	161011-1-7	10,55	21	221,55
58	ADRIANA MARIA SILVA DE FARIAS	Professor Especializado	160243-1-7	10,55	21	221,55
59	ADRIANA MARY BARBOSA DANTAS ROCHA	Professor Pleno I	160633-1-2	10,55	21	221,55
60	ADRIANA MENDES ROCHA	Professor Especializado	088795-1-6	10,55	16	168,80
61	ADRIANA NOGUEIRA DE SOUSA	Coordenador Escolar DAS 2	168937-1-4	10,55	21	221,55
62	ADRIANA OLIVEIRA BRITO	Professor Especializado	160698-1-7	10,55	21	221,55
63	ADRIANA PIMHEIRO SAMPAIO	Agente de Administração	034470-1-4	10,55	21	221,55
64	ADRIANA PINTO LIMA	Coordenador Escolar DAS 2	482184-1-5	10,55	21	221,55
65	ADRIANA RANGEL VIEIRA	Professor Pleno I	161664-1-3	10,55	21	221,55
66	ADRIANA RIBEIRO NOGUEIRA	Professor Especializado	160378-1-8	10,55	21	221,55
67	ADRIANA SILVA GONÇALVES	Professor Especializado	169162-1-8	10,55	21	221,55
68	ADRIANA SOUZA BARRETO	Professor Especializado	161660-1-4	10,55	21	221,55
69	ADRIANA TAVARES PEREIRA	Professor Especializado	122659-1-3	10,55	21	221,55
70	ADRIANA TEIXEIRA ALVES	Professor Pleno I	481272-1-5	10,55	21	221,55
71	ADRIANA VIDAL DA CRUZ	Professor Especializado	121959-1-5	10,55	21	221,55
72	ADRIANO CARNEIRO TAVARES	Professor Pleno I	478601-1-3	10,55	21	221,55
73	ADRIANO CESAR CHAGAS BEZERRA	Professor Pleno I	479114-1-9	10,55	21	221,55
74	ADRIANO DA SILVA DE OLIVEIRA	Professor Pleno I	479075-1-9	10,55	21	221,55
75	ADRIANO DE CARVALHO DUARTE	Professor Pleno I	480535-1-3	10,55	21	221,55
76	ADRIANO EVANGELISTA DA SILVA	Professor Pleno I	121536-1-9	10,55	21	221,55
77	ADRIANO GOMES RODRIGUES BASTOS	Professor Especializado	120201-1-2	10,55	21	221,55
78	ADRIANO MARCOS MAIA REGES	Professor Mestre I	160801-1-X	10,55	21	221,55
79	ADRIANO MESQUITA MOURA	Professor Especializado	120251-1-4	10,55	21	221,55
80	ADRIANO MESQUITA XIMENES	Professor Pleno I	481458-1-7	10,55	21	221,55
81	ADRIANO REGIS DE SOUSA CAMELO	Professor Pleno I	480746-1-8	10,55	21	221,55
82	ADRIANO SALES PINHEIRO	Professor Especializado	138046-1-3	10,55	11	116,05
83	ADRIANO SERGIO DA SILVA ANDRADE	Professor Especializado	161505-1-7	10,55	21	221,55
84	ADRIANO VASCONCELOS RODRIGUES	Professor Especializado	112315-1-9	10,55	21	221,55
85	AECIO DE OLIVEIRA MAIA	Professor Pleno I	479045-1-X	10,55	21	221,55
86	AECIO PRACIANO CARNEIRO	Professor Especializado	120256-1-0	10,55	21	221,55
87	AFONSO FERREIRA CAVALCANTE	Professor Especializado	159546-1-2	10,55	21	221,55
88	AFONSO JOSE BELEM MARTINS	Auxiliar de Serviços Gerais	088688-1-6	10,55	21	221,55
89	AFONSO PIERRE DE SOUSA LEONEL	Professor Especializado	161560-1-9	10,55	21	221,55
90	AFONSO QUINTAS DOS SANTOS COLARES	Professor Especializado	112422-1-9	10,55	21	221,55
91	AGATANGELO MOREIRA MAIA	Professor Especializado	136794-1-X	10,55	6	63,30
92	AGIGLEUDO COELHO DE SOUSA	Professor Pleno I	480422-1-X	10,55	21	221,55
93	AGIVAN MARIA LOPES GODEIRO	Professor Especializado	121038-1-6	10,55	21	221,55
94	AGUIDA MARIA RODRIGUES MIRANDA	Auxiliar de Serviços Gerais	079657-1-0	10,55	21	221,55
95	AGUSTIN CASTRO FLORES NIETO	Professor Especializado	159502-1-8	10,55	21	221,55
96	AIDA MARIA ELEOTERIO MARTINS	Auxiliar de Administração	020857-1-2	10,55	21	221,55
97	AILA MARIA CARVALHO DA SILVA	Professor Especializado	112375-1-7	10,55	21	221,55
98	AILA MARIA CASTRO FRANCELINO	Professor Especializado	112103-1-7	10,55	21	221,55
99	AILA MARIA CAVALCANTE DE OLIVEIRA	Agente de Administração	033655-1-4	10,55	21	221,55
100	AILA MARIA DO NASCIMENTO	Professor Especializado	160865-1-7	10,55	21	221,55
101	AILA MARIA MELO	Professor Ensino Técnico Especializado	034782-1-1	10,55	21	221,55
102	AILA MARIA PONTES SILVEIRA	Secretário Escolar DAS 3	047916-1-4	10,55	21	221,55
103	AILA MARIA SILVA MAGALHAES	Professor Pleno I	120448-1-X	10,55	21	221,55
104	AILA MARIA SOARES DE OLIVEIRA	Professor Especializado	094239-1-5	10,55	21	221,55
105	AILCA MA BRASIL PINHEIRO	Professor Especializado	114136-1-7	10,55	21	221,55
106	AIMARA LEMOS DE ABREU	Professor Especializado	088902-1-8	10,55	21	221,55
107	AIRLES LISBOA PINTO	Professor Especializado	159238-1-4	10,55	21	221,55
108	AIRLES MARIA MELO SALES	Coordenador Escolar DAS 2	481314-1-7	10,55	21	221,55
109	AIRTON DE ANDRADE LIMA JUNIOR	Datilógrafo	024922-1-0	10,55	21	221,55
110	AIRTON KLEICY BARROSO DA SILVA	Professor Pleno I	482077-1-5	10,55	21	221,55
111	AISLAN SIRINO LOPES	Professor Pleno I	478752-1-8	10,55	21	221,55
112	ALADIA QUINTELLA SOARES	Professor Especializado	159347-1-9	10,55	1	10,55
113	ALADYA FRANCA MENDES	Agente de Administração	032939-1-2	10,55	21	221,55
114	ALAERCIO LUIZ F FLOR	Professor Pleno I	113669-1-0	10,55	21	221,55
115	ALAN DE MESQUITA RODRIGUES	Professor Pleno I	160298-1-5	10,55	21	221,55

Ordem	Nome	Cargo ou Função	Matrícula	Valor TICKET	Quantidade	Valor Total
116	ALAN DE SOUZA SAMPAIO	Professor Pleno I	480594-1-4	10,55	21	221,55
117	ALAN JONES FERREIRA PEREIRA	Professor Pleno I	480616-1-3	10,55	21	221,55
118	ALAN TEIXEIRA BARBOZA	Professor Pleno I	478736-1-4	10,55	21	221,55
119	ALANA CAETANO FREIRE	Professor Pleno I	482125-1-4	10,55	21	221,55
120	ALANA DA SILVA DE MENESES	Professor Especializado	161310-1-6	10,55	21	221,55
121	ALANA KELLY SOUZA ARELA	Professor Pleno I	479250-1-0	10,55	21	221,55
122	ALANA PAULA ARAÚJO FREITAS	Professor Pleno I	480730-1-8	10,55	21	221,55
123	ALANA REGIA DE OLIVEIRA GARCIA	Orientador De Célula DNS 3	481508-1-0	10,55	21	221,55
124	ALANA VIEIRA DE SOUSA	Professor Pleno I	478615-1-9	10,55	21	221,55
125	ALANO HELLERY GOMES LEITÃO	Professor Especializado	137822-1-0	10,55	21	221,55
126	ALARICO FRANCA VIEIRA	Auxiliar de Administração	023175-1-6	10,55	21	221,55
127	ALBA GERTUDES NEPOMUCENO MONTEIRO	Professor Especializado	122248-1-8	10,55	21	221,55
128	ALBA REJANE RODRIGUES PAULA	Professor Especializado	120871-1-X	10,55	21	221,55
129	ALBANIZA TEIXEIRA ALVES	Assistente Técnico DAS 2	001218-1-9	10,55	21	221,55
130	ALBERI FERREIRA DE ARAUJO	Auxiliar de Administração	026807-1-8	10,55	21	221,55
131	ALBERTO EINSTEIN FREITAS	Diretor I DNS 3	474013-1-3	10,55	21	221,55
132	ALBERTINO SERVULO BARBOSA DE SOUSA	Professor Pleno I	481109-1-6	10,55	21	221,55
133	ALBERTO ALVES FERREIRA	Auxiliar de Administração	021564-1-5	10,55	21	221,55
134	ALBERTO CUNHA ALVES	Professor Pleno I	478637-1-6	10,55	21	221,55
135	ALBERTO DA SILVA GOMES	Professor Especializado	160934-1-6	10,55	21	221,55
136	ALBERTO DE SOUSA MARTINS	Professor Ensino Técnico Especializado	033558-1-0	10,55	21	221,55
137	ALBERTO GAMA RIBEIRO	Agente de Administração	035847-1-2	10,55	21	221,55
138	ALBERTO MAGNO MACEDO PINTO	Professor Especializado	137692-1-4	10,55	21	221,55
139	ALBERTO PEREIRA GADELHA	Professor Especializado	078950-1-1	10,55	21	221,55
140	ALBERTO PEREIRA LIMA	Professor Pleno II	121851-1-1	10,55	21	221,55
141	ALBERTO RAFAEL RIBEIRO MENDES	Professor Pleno I	478984-1-2	10,55	21	221,55
142	ALBERTO RIBEIRO DOS SANTOS	Auxiliar de Serviços Gerais	039409-1-8	10,55	21	221,55
143	ALBETIZA RODRIGUES NORONHA	Professor Especializado	161106-1-2	10,55	21	221,55
144	ALCILENE REGO PINHEIRO	Professor Especializado	115578-1-3	10,55	21	221,55
145	ALCY GOMES SANTOS	Professor Especializado	074157-1-0	10,55	21	221,55
146	ALDA FELIPE ROCHA MARQUES	Professor Pleno I	479917-1-4	10,55	21	221,55
147	ALDA VALERIA BEZERRA SOARES	Professor Especializado	098409-1-5	10,55	21	221,55
148	ALDECELIA MARQUES DE SOUSA	Professor Especializado	123232-1-2	10,55	21	221,55
149	ALDECI GOMES DE ALENCAR	Professor Especializado	120904-1-2	10,55	21	221,55
150	ALDEJANE ALBUQUERQUE SILVA	Professor Especializado	159471-1-X	10,55	21	221,55
151	ALDENI VIEIRA FREITAS	Professor Especializado	118635-1-5	10,55	21	221,55
152	ALDENIO DE MELO BARRETO	Professor Especializado	013610-1-5	10,55	21	221,55
153	ALDENIR TARGINO ALVES	Coordenador Escolar DAS 2	479458-1-X	10,55	21	221,55
154	ALDENISIO DE SOUSA FERNANDES	Professor Pleno I	479191-1-8	10,55	21	221,55
155	ALDENORA MARIA DE CARVALHO	Encarregado De Atividades Auxiliares DAS 4	153019-1-0	10,55	21	221,55
156	ALDENORA SOUSA CRUZ	Agente de Administração	090646-1-3	10,55	21	221,55
157	ALDERIZA RIBEIRO DE AGUIAR	Professor Especializado	094236-1-3	10,55	21	221,55
158	ALDERY JOAO DE LIMA	Auxiliar de Serviços Gerais	083170-1-1	10,55	21	221,55
159	ALDIRA MOREIRA DA SILVA	Auxiliar de Serviços Gerais	097069-1-7	10,55	21	221,55
160	ALDIRIO NOGUEIRA BARBOSA FILHO	Professor Especializado	136734-1-1	10,55	21	221,55
161	ALDO RODRIGUES DA TRINDADE	Professor Especializado	118633-1-0	10,55	21	221,55
162	ALESSANDRA BELO RODRIGUES	Professor Pleno I	480686-1-8	10,55	21	221,55
163	ALESSANDRA DA COSTA SILVA	Professor Pleno I	479602-1-5	10,55	21	221,55
164	ALESSANDRA MATOS E BELARMINO SOARES	Professor Especializado	120270-1-X	10,55	21	221,55
165	ALESSANDRO ALENCAR DE MOURA	Professor Pleno I	479656-1-6	10,55	21	221,55
166	ALESSANDRO RODRIGUES ROCHA	Professor Pleno I	479897-1-X	10,55	21	221,55
167	ALEX ALEXANDRINO AQUINO	Coordenador Escolar DAS 2	479925-1-6	10,55	21	221,55
168	ALEX AUGUSTO LEAL	Professor Pleno I	481895-1-2	10,55	21	221,55
169	ALEX FREITAS PIRES	Professor Especializado	161511-1-4	10,55	21	221,55
170	ALEX LEITE MONTEIRO	Auxiliar Técnico DAS 3	028470-1-9	10,55	21	221,55
171	ALEX NEY DIOGENES ALMEIDA	Professor Especializado	119224-1-4	10,55	6	63,30
172	ALEX SANDRA DA CONCEICAO SOUSA	Professor Especializado	121954-1-9	10,55	21	221,55
173	ALEX SILVA OLIVEIRA	Professor Pleno I	481318-1-6	10,55	21	221,55
174	ALEXANDER ARLEY XAVIER SANTIAGO	Professor Pleno I	479121-1-3	10,55	21	221,55
175	ALEXANDRA CARNEIRO RODRIGUES	Professor Pleno I	478452-1-1	10,55	21	221,55
176	ALEXANDRA JOCA GONCALVES	Professor Pleno I	478831-1-3	10,55	21	221,55
177	ALEXANDRA MARIA DE ANDRADE	Professor Pleno I	481889-1-5	10,55	21	221,55
178	ALEXANDRE ALVES DE MENEZES NETO	Professor Pleno I	480166-1-8	10,55	21	221,55
179	ALEXANDRE BASTOS DA AGUIAR	Professor Pleno I	478884-1-7	10,55	21	221,55
180	ALEXANDRE CHAVES DA SILVA	Professor Pleno I	479336-1-7	10,55	21	221,55
181	ALEXANDRE D'EMERY DA SILVA GOMES	Professor Pleno I	480936-1-2	10,55	21	221,55
182	ALEXANDRE DE ARAUJO MOTA	Professor Pleno I	478700-1-1	10,55	21	221,55
183	ALEXANDRE DE FREITAS NUNES	Professor Pleno I	480237-1-1	10,55	21	221,55
184	ALEXANDRE DE LIMA SOUSA	Professor Pleno I	479534-1-3	10,55	20	211,00
185	ALEXANDRE DE SA BARRETO DE FREITAS	Professor Pleno I	480100-1-6	10,55	21	221,55
186	ALEXANDRE DE SOUSA BARROS	Professor Pleno I	481452-1-3	10,55	21	221,55
187	ALEXANDRE DE SOUZA SANTOS	Professor Pleno I	481321-1-1	10,55	21	221,55
188	ALEXANDRE DOUGLAS LINS CAVALCANTE	Professor Especializado	161431-1-1	10,55	21	221,55
189	ALEXANDRE FABIO E SILVA DE ARAUJO	Professor Pleno I	478667-1-5	10,55	21	221,55
190	ALEXANDRE FEITOSA DOS SANTOS	Professor Pleno I	478996-1-3	10,55	21	221,55
191	ALEXANDRE FRANCISCO CAMPELO	Professor Especializado	159517-1-0	10,55	21	221,55
192	ALEXANDRE MOURA GOMES	Professor Especializado	121074-1-2	10,55	21	221,55
193	ALEXANDRE RIBEIRO DA SILVA	Professor Especializado	160380-1-6	10,55	21	221,55
194	ALEXANDRE RODRIGUES MAIA	Professor Especializado	024753-1-6	10,55	21	221,55
195	ALEXANDRE SAMPAIO DE MENEZES	Professor Especializado	120392-1-2	10,55	21	221,55
196	ALEXANDRE SANTOS	Professor Pleno I	479899-1-4	10,55	21	221,55
197	ALEXANDRE SIQUEIRA BARBOSA	Professor Especializado	159852-1-6	10,55	21	221,55
198	ALEXANDRINA MARIA GOES MARTINS	Assistente de Biblioteconomia	142846-1-3	10,55	21	221,55
199	ALEXANDRO CLEOFAS PIMENTEL COSTA	Professor Especializado	159602-1-3	10,55	21	221,55
200	ALEXCIAN RODRIGUES DE OLIVEIRA	Professor Pleno I	482122-1-2	10,55	21	221,55
201	ALEXSANDER DA SILVA BARROSO	Professor Pleno I	479215-1-1	10,55	21	221,55
202	ALEXSANDRE FERNANDES RIBEIRO	Professor Especializado	160255-1-8	10,55	21	221,55

Ordem	Nome	Cargo ou Função	Matrícula	Valor TICKET	Quantidade	Valor Total
203	ALEXSANDRO BARBOSA DA SILVA	Professor Especializado	160248-1-3	10,55	21	221,55
204	ALEXSANDRO MARQUES DA SILVA	Coordenador Escolar DAS 2	478686-1-0	10,55	21	221,55
205	ALEXSON FELIX DOS SANTOS	Professor Especializado	159384-1-2	10,55	21	221,55
206	ALEYKSON SOARES BENEVIDES	Assessor Técnico DAS 1	158904-1-X	10,55	21	221,55
207	ALFREDO ALMEIDA ALVES	Professor Especializado	121720-1-X	10,55	21	221,55
208	ALFREDO CARLOS VASCONCELOS	Professor Especializado	123262-1-1	10,55	21	221,55
209	ALFREDO LUIZ CHAVES DE OLIVEIRA	Professor Especializado	138107-1-0	10,55	21	221,55
210	ALGEDIVA MARIA COELHO CAVALCANTE	Auxiliar de Administração	038963-1-5	10,55	21	221,55
211	ALGIFREDO BEZERRA EVANGELISTA FILHO	Auxiliar de Administração	025141-1-7	10,55	21	221,55
212	ALICE DOMINGOS OLIVEIRA DE SOUZA	Professor Especializado	098273-1-5	10,55	21	221,55
213	ALICE MACHADO DE QUEIROZ	Encarregado De Atividades Auxiliares DAS 4	031917-1-0	10,55	21	221,55
214	ALICE MARIA COSTA DE ALBUQUERQUE	Professor Especializado	089890-1-X	10,55	21	221,55
215	ALICE MARIA DO NASCIMENTO	Professor Pleno I	478924-1-4	10,55	21	221,55
216	ALICE TELES DE CODES	Professor Pleno I	159827-1-3	10,55	21	221,55
217	ALINE ALICE SILVA CORDEIRO	Professor Pleno I	478457-1-8	10,55	21	221,55
218	ALINE ALVES DE SOUZA	Professor Pleno I	480435-1-8	10,55	21	221,55
219	ALINE ALVES PARENTE	Professor Especializado	161086-1-8	10,55	21	221,55
220	ALINE ANTONIA PINTO CAVALCANTE	Agente de Administração	088942-1-3	10,55	21	221,55
221	ALINE BARBOSA LOURENCO	Professor Pleno I	481089-1-1	10,55	21	221,55
222	ALINE CABRAL LIMA	Professor Especializado	160847-1-9	10,55	21	221,55
223	ALINE CAVALCANTE MESQUITA	Professor Pleno I	479796-1-7	10,55	21	221,55
224	ALINE DE ANDRADE GONCALVES	Professor Pleno I	480023-1-5	10,55	21	221,55
225	ALINE DE SOUSA FROTA	Professor Pleno I	479327-1-8	10,55	21	221,55
226	ALINE ELLE E SILVA	Professor Pleno I	478911-1-6	10,55	21	221,55
227	ALINE FONSECA PRAXEDES	Professor Pleno I	479398-1-X	10,55	21	221,55
228	ALINE GOMES DO NASCIMENTO	Professor Pleno I	479654-1-1	10,55	21	221,55
229	ALINE MARIA BARROS ALVES	Professor Pleno I	480369-1-0	10,55	21	221,55
230	ALINE MATOS DE AMORIM	Professor Pleno I	480395-1-0	10,55	21	221,55
231	ALINE MOREIRA FERREIRA	Professor Especializado	159549-1-4	10,55	21	221,55
232	ALINE RIBEIRO LUCAS VASCONCELOS	Professor Pleno I	479441-1-2	10,55	21	221,55
233	ALINE SANTOS	Professor Pleno I	479672-1-X	10,55	21	221,55
234	ALINE SOARES DA MOTA	Professor Pleno I	478534-1-9	10,55	21	221,55
235	ALINE SOARES VERISSIMO	Professor Pleno I	482169-1-9	10,55	21	221,55
236	ALINE TEIXEIRA PEIXOTO	Professor Especializado	158782-1-5	10,55	21	221,55
237	ALINE TERCIA DE SOUZA SABINO	Professor Pleno I	478725-1-0	10,55	21	221,55
238	ALINE TERESA HARDY CAVALCANTE OLIVEIRA	Encarregado De Atividades Auxiliares DAS 4	026809-1-2	10,55	21	221,55
239	ALISANDRA SALES VIANA	Professor Pleno I	481407-1-8	10,55	21	221,55
240	ALISON HONORIO DE OLIVEIRA	Professor Pleno I	481405-1-3	10,55	21	221,55
241	ALISSON GUSTAVO LIMA GIRAO	Professor Pleno I	479549-1-6	10,55	21	221,55
242	ALLAN KARDEC ARAUJO LOIOLA	Professor Especializado	158985-1-8	10,55	21	221,55
243	ALLAN MAGALHÃES DE SANTANA	Professor Pleno I	478683-1-9	10,55	21	221,55
244	ALLAN PIRES RODRIGUES	Professor Pleno I	479335-1-X	10,55	21	221,55
245	ALLES LOPES DE AQUINO	Professor Especializado	136791-1-8	10,55	21	221,55
246	ALLINE MARTINS ALVES GONCALVES	Professor Pleno I	481819-1-0	10,55	21	221,55
247	ALLISON POMPEIA CAVALCANTE FERNANDES	Professor Especializado	137979-1-9	10,55	21	221,55
248	ALLYSON DE SOUSA ALEXANDRE DA SILVA	Professor Pleno I	479035-1-3	10,55	21	221,55
249	ALMIR BANDEIRA HOLANDA CAVALCANTE FILHO	Assistente de Biblioteconomia	047122-1-8	10,55	21	221,55
250	ALMIR RONALD CASTRO ARAUJO	Professor Especializado	159958-1-5	10,55	21	221,55
251	ALUISIO CORREIA LIMA JUNIOR	Professor Pleno I	480045-1-2	10,55	21	221,55
252	ALUIZIO DO NASCIMENTO BARBOZA	Professor Especializado	161273-1-0	10,55	21	221,55
253	ALVARO ANTONIO BARBOSA DE PAULA	Professor Especializado	161649-1-7	10,55	21	221,55
254	ALVARO GALHARDO OLIVEIRA DE MOURA	Professor Pleno I	478525-1-X	10,55	21	221,55
255	ALVINA GOMES DE SOUSA	Professor Iniciante II	072234-1-2	10,55	21	221,55
256	ALYNE BEZERRA TABOSA	Professor Mestre I	160330-1-4	10,55	21	221,55
257	ALYSON RAQUEL SILVA FIALHO	Professor Especializado	159918-1-X	10,55	21	221,55
258	ALYSSON PEDROSA CASTRO	Professor Pleno I	478575-1-1	10,55	21	221,55
259	ALZENI JANUARIO DA COSTA	Secretário Escolar DAS 3	067971-1-3	10,55	21	221,55
260	ALZENIR HERLEY MARQUES DO NASCIMENTO	Coordenador Escolar DAS 2	482111-1-9	10,55	21	221,55
261	ALZENIR RODRIGUES CLEMENTE	Auxiliar de Administração	033849-1-8	10,55	21	221,55
262	ALZENIRA GOMES DA SILVA ROCHA	Professor Especializado	159678-1-1	10,55	21	221,55
263	ALZIRA MARIA BRAGA DE OLIVEIRA	Professor Especializado	159877-1-5	10,55	21	221,55
264	AMADEU DE MELO MONTEIRO JUNIOR	Professor Pleno I	161464-1-2	10,55	21	221,55
265	AMALIA BARRETO LIMA MESQUITA	Professor Especializado	137772-1-7	10,55	21	221,55
266	AMANDA CAVALCANTE GIRAO	Professor Pleno I	479646-1-X	10,55	21	221,55
267	AMANDA MARIA DE SOUSA FELIX PEREIRA	Professor Pleno I	479522-1-2	10,55	21	221,55
268	AMANDIO SETEMBRINO DE SOUSA ARAUJO	Professor Especializado	138064-1-1	10,55	21	221,55
269	AMARIO TAVARES RODRIGUES	Auxiliar de Serviços Gerais	076698-1-X	10,55	21	221,55
270	AMAURY ALVES DE ARAUJO	Professor Especializado	078414-1-8	10,55	21	221,55
271	AMBROSIO MOREIRA DE SOUSA	Professor Especializado	119432-1-7	10,55	21	221,55
272	AMELIA CORDEIRO DE SOUSA SALGADO	Secretário Escolar DAS 3	021617-1-0	10,55	21	221,55
273	AMELIA GOMES BARBOSA FEIJÓ	Auxiliar de Administração	039805-1-0	10,55	21	221,55
274	AMELIA MAIA MONTE	Professor Especializado	033822-1-4	10,55	21	221,55
275	AMERICO DA SILVA BARROSO	Professor Pleno I	479841-1-4	10,55	21	221,55
276	AMERICO JOSE BRITO PEREIRA	Auxiliar de Administração	038478-1-0	10,55	21	221,55
277	AMILTON JUNES MACIEL	Professor Especializado	161111-1-2	10,55	21	221,55
278	AMILTON XIMENES DE ALBUQUERQUE	Professor Pleno I	479968-1-3	10,55	21	221,55
279	ANA ALICE DOS SANTOS	Secretário Escolar DAS 3	007058-1-0	10,55	21	221,55
280	ANA ALICE MARTINS DA ROCHA	Auxiliar de Administração	015544-1-7	10,55	21	221,55
281	ANA ALICE RIBEIRO DE CASTRO	Auxiliar de Administração	074162-1-0	10,55	21	221,55
282	ANA ALICE SOARES DE BRITO	Professor Especializado	160533-1-7	10,55	21	221,55
283	ANA ALVES DE MORAIS ALMEIDA	Professor Especializado	123274-1-2	10,55	21	221,55
284	ANA ALVES PEREIRA	Secretário Escolar DAS 3	077270-1-1	10,55	21	221,55
285	ANA AMELIA NERI OLIVEIRA	Professor Mestre I	159538-1-0	10,55	21	221,55
286	ANA ANGELICA ALVES BRAGA	Professor Especializado	161152-1-5	10,55	21	221,55
287	ANA ANGELICA BEZERRA MOURA	Auxiliar de Administração	048690-1-X	10,55	21	221,55
288	ANA ANGELICA SEVERO DE OLIVEIRA	Auxiliar de Serviços Gerais	090347-1-4	10,55	21	221,55
289	ANA ANGELICA SOEIRO DE BRITO	Professor Especializado	120768-1-9	10,55	21	221,55

Ordem	Nome	Cargo ou Função	Matrícula	Valor TICKET	Quantidade	Valor Total
290	ANA AUDENEDE ARAUJO	Professor Especializado	035046-1-1	10,55	21	221,55
291	ANA AUREA DE OLIVEIRA GONCALVES	Auxiliar de Serviços Gerais	016223-1-5	10,55	21	221,55
292	ANA BATISTA RODRIGUES	Professor Especializado	015976-1-2	10,55	21	221,55
293	ANABEATRIZ FALCÃO LIMA	Professor Especializado	160724-1-9	10,55	21	221,55
294	ANA CANDELÁRIA QUEIRÓZ DO NASCIMENTO	Professor Pleno I	481145-1-2	10,55	21	221,55
295	ANA CARLA MONTEIRO MILHOME	Professor Especializado	067597-1-8	10,55	21	221,55
296	ANA CAROLINA BOMFIM JACO	Professor Pleno I	479297-1-7	10,55	21	221,55
297	ANA CAROLINA BRAGA DE SOUSA	Professor Pleno I	481261-1-1	10,55	21	221,55
298	ANA CAROLINA DIAS RODRIGUES	Professor Pleno I	169190-1-2	10,55	21	221,55
299	ANA CAROLINE DE OLIVEIRA	Professor Pleno I	478920-1-5	10,55	21	221,55
300	ANA CARVALHO DE PAULA	Professor Pleno I	479411-1-3	10,55	21	221,55
301	ANA CELIA ALVES	Agente de Administração	035149-1-9	10,55	21	221,55
302	ANA CELIA ALVES RIBEIRO	Professor Mestre I	161416-1-5	10,55	21	221,55
303	ANA CELIA CAMELO BARROCAS	Professor Especializado	121121-1-4	10,55	21	221,55
304	ANA CELIA CARACAS DA ROCHA	Professor Especializado	120311-1-4	10,55	21	221,55
305	ANA CELIA CARTAXO ROLIM	Auxiliar de Administração	048883-1-6	10,55	21	221,55
306	ANA CELIA DA SILVA	Agente de Administração	069977-1-6	10,55	21	221,55
307	ANA CELIA DA SILVA MACEDO	Professor Especializado	161537-1-0	10,55	21	221,55
308	ANA CELIA DE ALMADA	Auxiliar de Serviços Gerais	022422-1-4	10,55	21	221,55
309	ANA CELIA DE BRITO CAMPOS	Coordenador Escolar DAS 2	479797-1-4	10,55	21	221,55
310	ANA CELIA FREITAS LIMA	Professor Especializado	115705-1-8	10,55	21	221,55
311	ANA CELIA LIMA DE OLIVEIRA	Secretário Escolar DAS 3	021444-1-7	10,55	21	221,55
312	ANA CELIA NUNES NOGUEIRA MEDEIROS	Agente de Administração	002943-1-4	10,55	21	221,55
313	ANA CELIA PINHEIRO DE OLIVEIRA	Agente de Administração	036811-1-4	10,55	21	221,55
314	ANA CELIA SANTANA	Professor Pleno I	121655-1-X	10,55	21	221,55
315	ANA CLARA DE ARAUJO MURATORI	Professor Especializado	094441-1-4	10,55	21	221,55
316	ANA CLAUDIA BRANDAO FREITAS LIMA	Professor Especializado	160996-1-9	10,55	21	221,55
317	ANA CLAUDIA DA SILVA OLIVEIRA	Professor Especializado	121429-1-9	10,55	21	221,55
318	ANA CLAUDIA FERREIRA DE MACEDO	Secretário Escolar DAS 3	091327-1-6	10,55	21	221,55
319	ANA CLAUDIA FREIRE MACHADO	Professor Especializado	120419-1-8	10,55	21	221,55
320	ANA CLAUDIA JEREMIAS PEREIRA	Secretário Escolar DAS 3	474811-1-2	10,55	21	221,55
321	ANA CLAUDIA PEREIRA	Coordenador Escolar DAS 2	479764-1-3	10,55	21	221,55
322	ANA CLAUDIA RODRIGUES DE CASTRO	Professor Especializado	121504-1-5	10,55	21	221,55
323	ANA CLAUDIA SOUSA MARTINS	Professor Especializado	119148-1-0	10,55	21	221,55
324	ANA CLAUDIA TEIXEIRA DE OLIVEIRA	Auxiliar de Administração	124584-1-X	10,55	21	221,55
325	ANA CLEIA CAVALCANTE FERREIRA	Professor Pleno I	480693-1-2	10,55	21	221,55
326	ANA CLEIA GONCALVES SILVA	Professor Especializado	161629-1-4	10,55	21	221,55
327	ANA CLEIDE BATISTA FERREIRA	Professor Especializado	158881-1-3	10,55	21	221,55
328	ANA CLEIDE DOS SANTOS	Professor Especializado	120828-1-9	10,55	21	221,55
329	ANA CLOTILDES DE ARAUJO SILVA	Professor Especializado	160890-1-X	10,55	21	221,55
330	ANA CRISTINA ARAUJO DE VASCONCELOS	Professor Pleno I	478951-1-1	10,55	21	221,55
331	ANA CRISTINA BATISTA SA SANTOS	Professor Especializado	122879-1-7	10,55	21	221,55
332	ANA CRISTINA DA SILVA SOUSA	Professor Pleno I	160938-1-5	10,55	21	221,55
333	ANA CRISTINA FORTE	Professor Pleno I	478475-1-6	10,55	21	221,55
334	ANA CRISTINA GOMES DE SOUSA	Professor Especializado	159105-1-8	10,55	21	221,55
335	ANA CRISTINA MENDES DA SILVA	Professor Ensino Técnico Especializado	120508-1-X	10,55	21	221,55
336	ANA CRISTINA MENDES FERNANDES	Professor Especializado	160845-1-4	10,55	21	221,55
337	ANA CRISTINA OLIVEIRA ADEODATO	Professor Especializado	113585-1-9	10,55	21	221,55
338	ANA CRISTINA RIBEIRO LEITE	Secretário Escolar DAS 3	472294-1-3	10,55	21	221,55
339	ANA CRISTINA RODRIGUES MENDONCA	Professor Pleno II	092817-1-1	10,55	21	221,55
340	ANA CRISTINA SILVA PINHEIRO	Professor Especializado	121704-1-6	10,55	21	221,55
341	ANA CRISTINA VALENTE PEIXOTO	Professor Pleno I	474940-1-X	10,55	21	221,55
342	ANA CUSTODIO FERREIRA	Professor Especializado	121949-1-9	10,55	21	221,55
343	ANA CÉLIA SARAIVA MONTEIRO	Professor Especializado	161243-1-1	10,55	21	221,55
344	ANA DALVA CARVALHO MELO	Auxiliar de Administração	039388-1-6	10,55	21	221,55
345	ANA DANIELE DA SILVA	Professor Pleno I	479388-1-3	10,55	21	221,55
346	ANA EDNA MARTINS DA SILVEIRA	Agente de Administração	032686-1-6	10,55	21	221,55
347	ANA ELIETE SOUSA CARNEIRO	Auxiliar de Serviços Gerais	090379-1-8	10,55	21	221,55
348	ANA ELIZABETH PAIVA SIMPLICIO	Professor Especializado	112378-1-9	10,55	21	221,55
349	ANA ELIZABETH ROCHA SOMBRA DE OLIVEIRA	Auxiliar de Administração	031288-1-4	10,55	21	221,55
350	ANA ELY DE SOUSA BARBOSA	Professor Especializado	091515-1-6	10,55	21	221,55
351	ANA EMELIA MARTINS DA SILVA	Auxiliar de Administração	074722-1-8	10,55	21	221,55
352	ANA EMILIA MUNIZ SOARES	Agente de Administração	402384-1-7	10,55	21	221,55
353	ANA ERIVALDA VIEIRA COUTINHO	Agente de Administração	074676-1-3	10,55	21	221,55
354	ANA ESMERALDA FRANCELINO	Professor Especializado	168499-1-X	10,55	21	221,55
355	ANA ESTER SOARES RODRIGUES	Auxiliar de Serviços Gerais	025981-1-6	10,55	21	221,55
356	ANA FABIANE CARVALHO	Professor Pleno I	478693-1-5	10,55	21	221,55
357	ANA FELICIO BARRETO DE BRITO TEIXEIRA MENDES	Auxiliar de Serviços Gerais	077275-1-8	10,55	21	221,55
358	ANA FLAVIA DE ARAUJO	Professor Pleno I	481827-1-2	10,55	21	221,55
359	ANA FLÁVIA ROGERIO MENEZES	Professor Especializado	160000-1-9	10,55	21	221,55
360	ANA FRANCISCA DE JESUS OLIVEIRA	Professor Especializado	074256-1-9	10,55	21	221,55
361	ANA FRANCISCA DE OLIVEIRA TORRES	Professor Pleno I	478618-1-0	10,55	18	189,90
362	ANA FRANCISCA MARINHO ALVES	Agente de Administração	032603-1-3	10,55	21	221,55
363	ANA GARDENIA DE FREITAS LIMA	Professor Especializado	113622-1-4	10,55	21	221,55
364	ANA GARDENIA SAMPAIO FOEPPPEL	Professor Pleno I	481311-1-5	10,55	21	221,55
365	ANA GARDENIA XIMENES DIAS	Professor Especializado	160772-1-6	10,55	21	221,55
366	ANA GISELIA OLIVEIRA CARLOS	Agente de Administração	032567-1-5	10,55	21	221,55
367	ANA GLORIA COSTA PEREIRA VASCOCELOS	Professor Especializado	137603-1-4	10,55	21	221,55
368	ANA GORETE TORRES DA SILVA	Auxiliar de Administração	091064-1-3	10,55	21	221,55
369	ANA HELENA CORREIA DE SOUSA	Auxiliar de Administração	024754-1-3	10,55	21	221,55
370	ANA HELENA LEANDRO DOS SANTOS	Professor Especializado	161260-1-2	10,55	21	221,55
371	ANA IVYNA LEITE LIMA	Professor Pleno I	481326-1-8	10,55	21	221,55
372	ANA IZABEL BONFIM LEITAO BARROS	Professor Especializado	161186-1-3	10,55	21	221,55
373	ANA JAIRA DE ARAUJO FREITAS	Professor Especializado	169108-1-3	10,55	21	221,55
374	ANA JOSIEDE CHAVES CUSTODIO MARTINS	Professor Especializado	160644-1-6	10,55	21	221,55
375	ANA JOZA DE LIMA	Professor Pleno I	480797-1-7	10,55	21	221,55
376	ANA KARINA GOMES ALENCAR	Professor Pleno I	478675-1-7	10,55	21	221,55

Ordem	Nome	Cargo ou Função	Matrícula	Valor TICKET	Quantidade	Valor Total
377	ANA KARINNE OLIVEIRA DE PAULA	Professor Ensino Técnico Especializado	123349-1-5	10,55	21	221,55
378	ANA KARINY MAIA NOGUEIRA	Professor Pleno I	482186-1-X	10,55	21	221,55
379	ANA KEDYNA RIBEIRO DE SOUZA	Coordenador Escolar DAS 2	482157-1-8	10,55	21	221,55
380	ANA KEILA TAVARES DE SOUZA	Professor Especializado	158798-1-5	10,55	21	221,55
381	ANA KLEIBE ARAUJO SANTIAGO	Professor Especializado	112433-1-2	10,55	21	221,55
382	ANA LIGIA LEAL TEIXEIRA	Assistente de Biblioteconomia	040909-1-8	10,55	21	221,55
383	ANA LILA RODRIGUES DE CASTRO	Professor Especializado	161178-1-1	10,55	21	221,55
384	ANA LIVIA MORAIS DE LIMA	Professor Pleno I	479949-1-8	10,55	21	221,55
385	ANA LORYM SOARES	Professor Pleno I	481364-1-9	10,55	21	221,55
386	ANA LOURDES MENESES DE ARRUDA	Professor Especializado	057014-1-4	10,55	21	221,55
387	ANA LOURDES MOREIRA SAMPAIO	Datilógrafo	067868-1-2	10,55	21	221,55
388	ANA LUCIA ALVES DE SOUSA	Professor Especializado	122245-1-6	10,55	21	221,55
389	ANA LUCIA ALVES SILVA	Professor Especializado	115669-1-X	10,55	21	221,55
390	ANA LUCIA ANTUNES DE OLIVEIRA	Auxiliar de Administração	074348-1-2	10,55	21	221,55
391	ANA LUCIA ARAUJO	Agente de Administração	030816-1-3	10,55	21	221,55
392	ANA LUCIA ARISTIDA GUIMARÃES SANTIAGO	Professor Pleno I	481871-1-0	10,55	21	221,55
393	ANA LUCIA CONRADO PEREIRA	Agente de Administração	091023-1-0	10,55	21	221,55
394	ANA LUCIA DA SILVA	Auxiliar Técnico DAS 3	001093-1-2	10,55	21	221,55
395	ANA LUCIA DE ARAUJO DANTAS	Auxiliar de Administração	021581-1-6	10,55	21	221,55
396	ANA LUCIA DE LIMA MENDES	Agente de Administração	023726-1-4	10,55	21	221,55
397	ANA LUCIA DE MELO PEREIRA	Auxiliar de Administração	090444-1-8	10,55	21	221,55
398	ANA LUCIA DE OLIVEIRA	Professor Ensino Técnico Especializado	121428-1-1	10,55	21	221,55
399	ANA LUCIA DE OLIVEIRA CHAVES	Secretário Escolar DAS 3	090432-1-7	10,55	21	221,55
400	ANA LUCIA DE SANTANA	Auxiliar de Administração	033209-1-X	10,55	21	221,55
401	ANA LUCIA IBIAPINA COSTA	Auxiliar de Administração	027354-1-5	10,55	21	221,55
402	ANA LUCIA LOURENCO MATIAS	Agente de Administração	087808-1-1	10,55	21	221,55
403	ANA LUCIA LUCIANO PEREIRA TAVARES	Professor Especializado	122579-1-0	10,55	21	221,55
404	ANA LUCIA MACHADO	Professor Especializado	161115-1-1	10,55	21	221,55
405	ANA LUCIA MEDEIROS DE ABREU	Secretário Escolar DAS 3	026306-1-3	10,55	21	221,55
406	ANA LUCIA MEIRELES CAETANO	Agente de Administração	015491-1-1	10,55	21	221,55
407	ANA LUCIA MONTEIRO DE ALMEIDA	Auxiliar de Serviços Gerais	088536-1-4	10,55	9	94,95
408	ANA LUCIA MORENO DA SILVA QUIRINO	Professor Especializado	160573-1-2	10,55	21	221,55
409	ANALUCIA MOTA MARTINS COSTA	Agente de Administração	025877-1-8	10,55	21	221,55
410	ANA LUCIA NOBRE DA SILVEIRA	Coordenador Escolar DAS 2	479450-1-1	10,55	21	221,55
411	ANA LUCIA OLIVEIRA CARNEIRO	Professor Especializado	160231-1-6	10,55	21	221,55
412	ANA LUCIA PEREIRA DOS SANTOS	Auxiliar de Administração	019788-1-0	10,55	21	221,55
413	ANA LUCIA PERES ABREU	Datilógrafo	024757-1-5	10,55	21	221,55
414	ANA LUCIA PINHEIRO DE OLIVEIRA	Professor Especializado	112409-1-7	10,55	21	221,55
415	ANA LUCIA PINTO CAMURCA	Professor Especializado	120858-1-8	10,55	21	221,55
416	ANA LUCIA PIRES PINHEIRO	Professor Especializado	089992-1-X	10,55	21	221,55
417	ANA LUCIA PONTE	Professor Especializado	123253-1-2	10,55	21	221,55
418	ANA LUCIA ROCHA DE SOUSA	Professor Especializado	088051-1-3	10,55	21	221,55
419	ANA LUCIA SILVA FARIAS	Professor Especializado	159981-1-3	10,55	21	221,55
420	ANA LUCIA SILVEIRA DA SILVA	Auxiliar de Administração	034134-1-1	10,55	21	221,55
421	ANA LUCIA SOBRAL DIAS	Auxiliar de Serviços Gerais	032193-1-3	10,55	21	221,55
422	ANA LUCIA TEIXEIRA DOS SANTOS	Auxiliar de Administração	089223-1-4	10,55	21	221,55
423	ANA LUCIA TINOCO BESSA	Agente de Administração	143973-1-0	10,55	21	221,55
424	ANA LUCIA TORRES DA SILVA	Agente de Administração	090101-1-4	10,55	21	221,55
425	ANA LUCIA TRIGUEIRO DE SOUZA PINHEIRO	Auxiliar de Administração	034614-1-6	10,55	21	221,55
426	ANA LUIZA CORDEIRO FEITOSA	Professor Pleno I	480248-1-5	10,55	21	221,55
427	ANA LUIZA ARRUDA SALES	Professor Pleno I	479868-1-8	10,55	21	221,55
428	ANA LUIZA SILVA FARIAS	Professor Especializado	161013-1-1	10,55	21	221,55
429	ANA LUZIA MOREIRA DE GOIS	Auxiliar de Serviços Gerais	035072-1-1	10,55	21	221,55
430	ANA LÚCIA ARAÚJO SANTOS	Professor Especializado	160995-1-1	10,55	21	221,55
431	ANA LÚCIA CHAGAS DUARTE	Auxiliar de Administração	026737-1-1	10,55	21	221,55
432	ANA LÚCIA SOUZA LIMA	Professor Pleno I	481874-1-2	10,55	21	221,55
433	ANA MALBA ARAUJO DE QUEIROZ	Professor Pleno I	478649-1-7	10,55	21	221,55
434	ANA MARCELLE RODRIGUES PIMENTEL	Professor Pleno I	480121-1-6	10,55	21	221,55
435	ANA MARCIA BARBOSA DE ALMEIDA	Professor Especializado	077478-1-0	10,55	21	221,55
436	ANA MARIA ALMEIDA LEÃO	Professor Especializado	118620-1-2	10,55	21	221,55
437	ANA MARIA AMARAL SILVA	Professor Pleno I	480845-1-6	10,55	21	221,55
438	ANA MARIA AMORA LIMA	Professor Especializado	115681-1-4	10,55	21	221,55
439	ANA MARIA ARAGAO	Assessor Técnico DAS 1	021448-1-6	10,55	21	221,55
440	ANA MARIA BARROS DE AGUIAR	Auxiliar de Administração	094219-1-2	10,55	21	221,55
441	ANA MARIA BARROS PINHO VIEIRA	Coordenador Escolar DAS 2	480289-1-8	10,55	21	221,55
442	ANA MARIA BATISTA VIEIRA DE SOUZA	Professor Especializado	159256-1-2	10,55	21	221,55
443	ANA MARIA BEZERRA	Professor Especializado	115659-1-3	10,55	21	221,55
444	ANA MARIA BEZERRA CELESTINO COSTA	Secretário Escolar DAS 3	039655-1-1	10,55	21	221,55
445	ANA MARIA BEZERRA MENDES	Assistente de Administração	401372-1-1	10,55	21	221,55
446	ANA MARIA CAETANO DE OLIVEIRA NETA	Professor Especializado	136719-1-5	10,55	21	221,55
447	ANA MARIA CARNEIRO DE BARROS	Assessor Técnico DAS 1	091185-1-9	10,55	21	221,55
448	ANA MARIA CAVALCANTE COSTA	Professor Especializado	020700-1-4	10,55	21	221,55
449	ANA MARIA CORREA ARAGÃO	Professor Especializado	047428-1-8	10,55	21	221,55
450	ANA MARIA CRUZ	Professor Ensino Técnico Especializado	121402-1-5	10,55	21	221,55
451	ANA MARIA DA SILVA	Professor Especializado	077462-1-0	10,55	21	221,55
452	ANA MARIA DE LIMA	Agente de Administração	087472-1-0	10,55	21	221,55
453	ANA MARIA DE MELO SANTOS	Professor Especializado	122233-1-5	10,55	21	221,55
454	ANA MARIA DE OLIVEIRA	Encarregado De Atividades Auxiliares DAS 4	082469-1-2	10,55	21	221,55
455	ANA MARIA DIAS LIMA	Professor Especializado	115597-1-9	10,55	21	221,55
456	ANA MARIA DO NASCIMENTO CHAGAS	Encarregado De Atividades Auxiliares DAS 4	032228-1-0	10,55	21	221,55
457	ANA MARIA DOS SANTOS ARAUJO	Auxiliar de Administração	091907-1-6	10,55	21	221,55
458	ANA MARIA E CASTRO F MELO	Professor Pleno I	121611-1-5	10,55	11	116,05
459	ANA MARIA FERREIRA GOMES	Professor Especializado	114047-1-5	10,55	21	221,55
460	ANA MARIA FREITAS PONTES	Secretário Escolar DAS 3	032201-1-7	10,55	21	221,55
461	ANA MARIA GERALDO SALES	Agente de Administração	024940-1-9	10,55	21	221,55
462	ANA MARIA MARQUES DE OLIVEIRA	Professor Especializado	160802-1-7	10,55	21	221,55
463	ANA MARIA MIRANDA MENESCAL	Professor Ensino Técnico Especializado	137701-1-5	10,55	21	221,55

Ordem	Nome	Cargo ou Função	Matrícula	Valor TICKET	Quantidade	Valor Total
464	ANA MARIA PEREIRA DE SOUSA	Auxiliar de Serviços Gerais	004333-1-4	10,55	21	221,55
465	ANA MARIA PINHEIRO	Professor Pleno I	480247-1-8	10,55	21	221,55
466	ANA MARIA RIBEIRO DE ALMEIDA	Professor Especializado	159513-1-1	10,55	21	221,55
467	ANA MARIA RIBEIRO PONTE	Professor Especializado	121922-1-5	10,55	21	221,55
468	ANA MARIA SALES DE AMORIM	Professor Pleno I	159999-1-8	10,55	21	221,55
469	ANA MARIA SAMPAIO MOREIRA	Professor Ensino Técnico Especializado	137765-1-2	10,55	21	221,55
470	ANA MARIA SANTIAGO DE ABREU	Agente de Administração	031899-1-0	10,55	21	221,55
471	ANA MARIA SILVA	Auxiliar de Serviços Gerais	016228-1-1	10,55	21	221,55
472	ANA MARIA SILVA DE ALMEIDA	Professor Especializado	137566-1-9	10,55	21	221,55
473	ANA MARIA TAVARES DE MOURA	Auxiliar de Administração	086521-1-2	10,55	21	221,55
474	ANA MARIA VIEIRA DE CARVALHO	Auxiliar de Administração	060009-1-6	10,55	21	221,55
475	ANA MARIA XAVIER	Professor Especializado	120217-1-2	10,55	21	221,55
476	ANA MENDES DOS SANTOS NETA	Professor Especializado	160885-1-X	10,55	21	221,55
477	ANA NADJA GADELHA CHAVES	Professor Especializado	002719-1-8	10,55	21	221,55
478	ANA NAIR PINHEIRO	Auxiliar de Serviços Gerais	008261-1-1	10,55	21	221,55
479	ANA NERI DE ALENCAR	Agente de Administração	088533-1-2	10,55	21	221,55
480	ANA NERY DAMASCENO BARRETO	Professor Especializado	113488-1-5	10,55	21	221,55
481	ANA NERY DE CASTRO	Assistente Técnico DAS 2	479809-1-7	10,55	21	221,55
482	ANA NERY RIBEIRO ALVES	Secretário Escolar DAS 3	050340-1-9	10,55	21	221,55
483	ANA ODETH REMIGIO OSTERNE	Agente de Administração	012497-1-1	10,55	21	221,55
484	ANA PATRICIA ARAUJO DE VASCONCELOS	Professor Especializado	115720-1-4	10,55	21	221,55
485	ANA PATRICIA DE ALMEIDA	Coordenador Escolar DAS 2	481833-1-X	10,55	21	221,55
486	ANA PATRICIA RAFAEL LOPES	Coordenador Escolar DAS 2	481010-1-1	10,55	21	221,55
487	ANA PAULA CARLOS NOBRE	Professor Pleno I	113487-1-8	10,55	21	221,55
488	ANA PAULA DA SILVA SALVIANO BARROS	Professor Especializado	137475-1-2	10,55	21	221,55
489	ANA PAULA DE ALBUQUERQUE CORREA ALVES	Professor Iniciante I	022471-1-9	10,55	21	221,55
490	ANA PAULA DE LIMA	Professor Especializado	159267-1-6	10,55	21	221,55
491	ANA PAULA DE MELO MIRANDA	Coordenador Escolar DAS 2	480418-1-7	10,55	21	221,55
492	ANA PAULA DE SOUSA FELIX FEITOSA	Professor Especializado	160714-1-2	10,55	21	221,55
493	ANA PAULA GONDIM SUCUPIRA	Professor Especializado	159935-1-0	10,55	21	221,55
494	ANA PAULA LOPES BARRETO	Professor Especializado	136746-1-2	10,55	21	221,55
495	ANA PAULA MATIAS	Professor Especializado	159624-1-0	10,55	21	221,55
496	ANA PAULA NOGUEIRA	Diretor Escolar DNS 3	478502-1-5	10,55	21	221,55
497	ANA PAULA OLIVEIRA DE ANDRADE	Professor Pleno I	478968-1-9	10,55	21	221,55
498	ANA PAULA PEQUENO MATOS	Professor Pleno I	481218-1-0	10,55	21	221,55
499	ANA PAULA PINTO DE OLIVEIRA	Professor Especializado	160005-1-5	10,55	21	221,55
500	ANA PAULA RODRIGUES MARQUES	Professor Especializado	133232-1-6	10,55	21	221,55
501	ANA PAULA SARAIVA SOUSA	Assistente Técnico DAS 2	478738-1-9	10,55	21	221,55
502	ANA PAULA SOARES RAMOS	Professor Especializado	138177-1-5	10,55	21	221,55
503	ANA PAULA SOUZA SANTOS	Professor Pleno I	137825-1-2	10,55	21	221,55
504	ANA QUESADO SOMBRA	Coordenador Escolar DAS 2	478796-1-2	10,55	21	221,55
505	ANA RAFAELA ELIAS DE SOUZA	Professor Pleno I	478789-1-8	10,55	21	221,55
506	ANA REGINA BORGES	Professor Especializado	137576-1-5	10,55	21	221,55
507	ANA REGINA NEVES	Professor Especializado	043520-1-7	10,55	21	221,55
508	ANA RITA DE OLIVEIRA WANDERLEY DE ALMEIDA	Professor Especializado	137474-1-5	10,55	21	221,55
509	ANA RITA GOMES ARAUJO	Professor Especializado	122966-1-4	10,55	21	221,55
510	ANA ROCHA FARIAS	Auxiliar de Administração	089643-1-9	10,55	21	221,55
511	ANA RODRIGUES LIMA	Auxiliar de Serviços Gerais	026868-1-3	10,55	21	221,55
512	ANA ROSA ANGELIM SALDANHA	Professor Especializado	120772-1-1	10,55	21	221,55
513	ANA ROSA ARAUJO DINIZ	Professor Especializado	121050-1-0	10,55	21	221,55
514	ANA ROSA MOREIRA ARAGAO	Secretário Escolar DAS 3	087296-1-1	10,55	21	221,55
515	ANA SELMA DE SOUZA	Auxiliar de Administração	001190-1-6	10,55	21	221,55
516	ANA SILVIA GOMES ARAUJO	Professor Especializado	120264-1-2	10,55	21	221,55
517	ANA SUELENA CARDOSO BEZERRA	Professor Especializado	120172-1-9	10,55	21	221,55
518	ANA SUELY RAMOS FEIJO	Professor Especializado	122719-1-3	10,55	21	221,55
519	ANA TANIA DUTRA CAVALCANTE	Professor Especializado	112142-1-5	10,55	21	221,55
520	ANA TERESINHA CABRAL	Auxiliar de Administração	087729-1-6	10,55	21	221,55
521	ANA VALERIA MARTINS SOARES	Secretário Escolar DAS 3	032776-1-5	10,55	21	221,55
522	ANA VALERIA MONTEIRO MILHOME	Professor Pleno I	015254-1-7	10,55	21	221,55
523	ANA VALERIA MORAES ALVES	Professor Especializado	159495-1-1	10,55	21	221,55
524	ANA VALERIA OLIVEIRA BEZERRA	Professor Especializado	159497-1-6	10,55	21	221,55
525	ANA VALERIA SOARES FEITOSA	Professor Especializado	169197-1-3	10,55	21	221,55
526	ANA VALERIA TAVARES BARROS	Professor Especializado	137981-1-7	10,55	21	221,55
527	ANA VANDA PIRES BRUNO	Agente de Administração	036798-1-0	10,55	21	221,55
528	ANA VERONICA PEREIRA DE SOUSA	Professor Especializado	087669-1-6	10,55	21	221,55
529	ANA VIRGÍNIA ALVES BARROSO	Professor Especializado	159574-1-7	10,55	21	221,55
530	ANA WLADIA CARVALHO LINHARES	Professor Pleno I	137605-1-9	10,55	21	221,55
531	ANA ZELIA PIMENTEL FERREIRA	Agente de Administração	052931-1-1	10,55	21	221,55
532	ANACACIA MONTEIRO XAVIER	Professor Especializado	160003-1-0	10,55	21	221,55
533	ANACLEIDE MATIAS LEITE	Professor Especializado	122789-1-8	10,55	21	221,55
534	ANAILDE ARAUJO DE MORAIS	Professor Especializado	113549-1-2	10,55	21	221,55
535	ANALICE FONTENELE PORTELA	Professor Especializado	159222-1-4	10,55	21	221,55
536	ANANETE DE ARAUJO FREITAS	Professor Especializado	160624-1-3	10,55	21	221,55
537	ANASION FARIAS LINHARES	Professor Ensino Técnico Especializado	122380-1-0	10,55	21	221,55
538	ANASTACIA PEREIRA SALES	Professor Especializado	120389-1-7	10,55	21	221,55
539	ANASTACIO TORRES MESQUITA JUNIOR	Professor Ensino Técnico Especializado	034346-1-3	10,55	21	221,55
540	ANATALIA FRANCO SILVA	Coordenador Escolar DAS 2	478663-1-6	10,55	21	221,55
541	ANCELMO NETO DA SILVA	Professor Pleno I	479730-1-5	10,55	21	221,55
542	ANCHIETA ALENCAR BRASIL	Secretário Escolar DAS 3	019478-1-8	10,55	21	221,55
543	ANDERSON CAMARGO RODRIGUES BRITO	Professor Pleno I	478600-1-6	10,55	21	221,55
544	ANDERSON CAVALCANTE SANTOS	Professor Pleno I	480161-1-1	10,55	21	221,55
545	ANDERSON DE SOUSA VASCONCELOS	Professor Pleno I	478816-1-7	10,55	21	221,55
546	ANDERSON FAÇANHA OLIVEIRA	Professor Pleno I	481045-1-7	10,55	21	221,55
547	ANDERSSON SILVA DE ALMEIDA	Professor Pleno I	479185-1-0	10,55	21	221,55
548	ANDRE CARLOS ARRUDA E SILVA	Professor Ensino Técnico Especializado	120955-1-1	10,55	21	221,55
549	ANDRE CAVALCANTE GUIMARAES	Professor Especializado	158918-1-5	10,55	21	221,55
550	ANDRE FLAVIO GONCALVES SILVA	Professor Pleno I	482159-1-2	10,55	21	221,55

Ordem	Nome	Cargo ou Função	Matrícula	Valor TICKET	Quantidade	Valor Total
551	ANDRE LUIS ARAUJO SABINO	Professor Especializado	160382-1-0	10,55	21	221,55
552	ANDRE LUIS FEITOSA DO NASCIMENTO PONTES	Professor Pleno I	481294-1-2	10,55	21	221,55
553	ANDRE LUIZ ARAUJO RAMOS	Professor Pleno I	480075-1-1	10,55	21	221,55
554	ANDRE LUIZ BARROSO MARCAL	Professor Pleno I	478451-1-4	10,55	21	221,55
555	ANDRE LUIZ BRITO DE CARVALHO	Professor Pleno I	482049-1-0	10,55	21	221,55
556	ANDRE LUIZ DE ASSIS ALCANTARA	Professor Especializado	136735-1-9	10,55	21	221,55
557	ANDRE LUIZ FARIAS ALVES	Assessor Técnico DAS 1	479675-1-1	10,55	21	221,55
558	ANDRE LUIZ LIMA MAIA	Professor Especializado	160566-1-8	10,55	21	221,55
559	ANDRE LUIZ SANTOS DE MENEZES	Professor Especializado	159417-1-5	10,55	21	221,55
560	ANDRE MACHADO DE QUEIROZ	Professor Especializado	160558-1-6	10,55	21	221,55
561	ANDRE PACHECO CUNHA	Professor Pleno I	479926-1-3	10,55	21	221,55
562	ANDREA ABREU DE SA AZEVEDO	Professor Ensino Técnico Especializado	123226-1-5	10,55	21	221,55
563	ANDREA ARAUJO ROCHA	Coordenador DNS 2	481484-1-7	10,55	21	221,55
564	ANDREA BARROCAS GADELHA	Professor Especializado	160513-1-4	10,55	21	221,55
565	ANDREA CARLA CHAVES NAPOLIAO	Professor Especializado	160536-1-9	10,55	21	221,55
566	ANDREA COUTINHO PESSOA DE OLIVEIRA	Professor Pleno I	481320-1-4	10,55	21	221,55
567	ANDREA DE OLIVEIRA MORENO	Assistente Técnico DAS 2	481222-1-3	10,55	21	221,55
568	ANDREA MARIA DA ROCHA LIMA	Professor Especializado	160819-1-4	10,55	21	221,55
569	ANDREA MARIA SAMPAIO DO NASCIMENTO	Professor Especializado	094442-1-1	10,55	21	221,55
570	ANDREA MICHAELLE FERREIRA	Professor Pleno I	478878-1-X	10,55	21	221,55
571	ANDREA PEREIRA TORRES	Professor Especializado	112007-1-0	10,55	21	221,55
572	ANDREA PIGHINELLI CAVALLANTE	Professor Pleno I	479821-1-1	10,55	21	221,55
573	ANDREA SILVA PINHEIRO COSTA	Professor Especializado	112143-1-2	10,55	21	221,55
574	ANDREIA ALMEIDA DE OLIVEIRA	Professor Pleno I	478876-1-5	10,55	21	221,55
575	ANDREIA MATOS BRITO	Professor Pleno I	479518-1-X	10,55	21	221,55
576	ANDREIA REGO PACHECO	Professor Ensino Técnico Especializado	121143-1-1	10,55	21	221,55
577	ANDRESSA LINO DE SOUZA MOTA	Professor Pleno I	479198-1-9	10,55	21	221,55
578	ANDREZA ESTEVES BRASIL	Professor Especializado	161048-1-7	10,55	21	221,55
579	ANGELA ADRIANA VIANA BRINGEL	Professor Especializado	120312-1-1	10,55	21	221,55
580	ANGELA MARIA ALCANFOR	Professor Especializado	120670-1-1	10,55	21	221,55
581	ANGELA MARIA ANDRADE COSTA FERREIRA	Professor Especializado	161383-1-2	10,55	21	221,55
582	ANGELA MARIA BARBOSA DA SILVA	Auxiliar de Serviços Gerais	095355-1-9	10,55	21	221,55
583	ANGELA MARIA BERNARDINO SOARES	Professor Especializado	123509-1-0	10,55	21	221,55
584	ANGELA MARIA BEZERRA OLIVEIRA	Datilografo	087217-1-8	10,55	21	221,55
585	ANGELA MARIA CARRAH DE SALES	Professor Especializado	123149-1-4	10,55	21	221,55
586	ANGELA MARIA DE ARAGAO RIBEIRO	Professor Especializado	036458-1-9	10,55	21	221,55
587	ANGELA MARIA DE CASTRO	Professor Especializado	122202-1-9	10,55	21	221,55
588	ANGELA MARIA DE OLIVEIRA MOURA	Auxiliar de Serviços Gerais	004236-1-0	10,55	21	221,55
589	ANGELA MARIA DE SANTIAGO	Agente de Administração	032944-1-2	10,55	21	221,55
590	ANGELA MARIA DE SOUSA CRUZ	Auxiliar de Administração	067289-1-X	10,55	21	221,55
591	ANGELA MARIA FERREIRA BRAGA	Agente de Administração	002462-1-2	10,55	21	221,55
592	ANGELA MARIA LIMA DE ABREU	Professor Especializado	113601-1-4	10,55	21	221,55
593	ANGELA MARIA MAGALHAES DO NASCIMENTO	Auxiliar de Serviços Gerais	032376-1-3	10,55	21	221,55
594	ANGELA MARIA MILHOMENS FONTES	Coordenador Escolar DAS 2	481403-1-9	10,55	21	221,55
595	ANGELA MARIA MIRANDA DE ABREU	Professor Especializado	098435-1-5	10,55	21	221,55
596	ANGELA MARIA MORAIS SOUZA	Secretário Escolar DAS 3	474574-1-6	10,55	21	221,55
597	ANGELA MARIA OLIVEIRA DE MENEZES	Professor Ensino Técnico Especializado	080195-1-7	10,55	21	221,55
598	ANGELA MARIA ONOFRE DA SILVA LIMA	Professor Pleno I	478697-1-4	10,55	21	221,55
599	ANGELA MARIA PEREIRA SILVEIRA	Auxiliar de Serviços Gerais	097272-1-3	10,55	21	221,55
600	ANGELA MARIA QUEIROZ NOBRE	Professor Especializado	122145-1-0	10,55	21	221,55
601	ANGELA MARIA ROCHA MOTA	Auxiliar de Administração	039037-1-0	10,55	21	221,55
602	ANGELA MARIA SARMENTO CESAR SIPRIANO	Auxiliar de Serviços Gerais	001143-1-6	10,55	21	221,55
603	ANGELA MARIA SERGIO GIRÃO	Datilografo	088288-1-4	10,55	21	221,55
604	ANGELA MARIA SOUSA BARROS	Professor Especializado	121709-1-2	10,55	21	221,55
605	ANGELA MARIA SOUSA DE FREITAS	Professor Especializado	161010-1-X	10,55	21	221,55
606	ANGELA MARIA SOUSA NOGUEIRA	Encarregado De Atividades Auxiliares DAS 4	027697-1-9	10,55	21	221,55
607	ANGELA NAIR ARAUJO DE ABREU	Professor Especializado	089569-1-X	10,55	21	221,55
608	ANGELA NICACIA MAIA	Auxiliar de Administração	012499-1-6	10,55	21	221,55
609	ANGELA PATRICIO DA SILVA	Professor Pleno I	479475-1-0	10,55	21	221,55
610	ANGELA PITOMBO MARQUES	Professor Especializado	075020-1-X	10,55	21	221,55
611	ANGELA VALÉRIA CARACAS	Professor Pleno I	482120-1-8	10,55	21	221,55
612	ANGELANE FAUSTINO FIRMO	Professor Pleno I	480170-1-0	10,55	21	221,55
613	ANGELICA MARIA ALVES	Secretário Escolar DAS 3	071169-1-8	10,55	21	221,55
614	ANGELICE HELEN DE AZEVEDO VIEIRA	Professor Especializado	159229-1-5	10,55	7	73,85
615	ANGELINA ALVES ANDRADE LOIOLA	Auxiliar de Administração	076490-1-0	10,55	21	221,55
616	ANGELINA PEREIRA DE OLIVEIRA	Agente de Administração	025537-1-6	10,55	21	221,55
617	ANGELINA ROSA GIOVANNETTI CALLOU	Professor Especializado	158692-1-6	10,55	21	221,55
618	ANGELO RONCALLI SANTOS PALÁCIO	Professor Pleno I	481453-1-0	10,55	21	221,55
619	ANGELUCIA ALVES GAMA	Professor Iniciante I	012205-1-9	10,55	21	221,55
620	ANIBAL LIBERIO LOPES DE SOUSA	Professor Pleno I	479749-1-7	10,55	21	221,55
621	ANIEDJA BARBOSA CAVALCANTE	Professor Especializado	137577-1-2	10,55	21	221,55
622	ANNA CARMEN ARAUJO DINIZ	Professor Pleno I	479149-1-4	10,55	21	221,55
623	ANNA CECILIA CAVALCANTE FREITAS	Professor Pleno I	480465-1-7	10,55	21	221,55
624	ANNA DAISY SOARES BENEVIDES	Assessor Técnico DAS 1	033417-1-2	10,55	21	221,55
625	ANNA KARINA PACIFICO BARROS	Assessor Técnico DAS 1	479285-1-6	10,55	21	221,55
626	ANNA MARIA DE LIRA PONTES	Professor Pleno I	481369-1-5	10,55	21	221,55
627	ANNALIES BARBOSA BORGES	Professor Pleno I	478842-1-7	10,55	21	221,55
628	ANNY ACRISCYANNE DOS ANJOS SILVA	Professor Pleno I	481091-1-X	10,55	21	221,55
629	ANTOINE CHARLES NOGUEIRA	Professor Especializado	138060-1-2	10,55	21	221,55
630	ANTOINETTE SOPHIA ALENCAR TAVARES COLARES BRASIL	Professor Especializado	159394-1-9	10,55	11	116,05
631	ANTONEIDE VASCONCELOS FERNANDES	Professor Pleno I	480411-1-6	10,55	21	221,55
632	ANTONETE GONCALVES DA SILVA	Encarregado De Atividades Auxiliares DAS 4	028105-1-4	10,55	21	221,55
633	ANTONIA ABREU LOPES	Datilografo	045748-1-8	10,55	21	221,55
634	ANTONIA ABREU PEREIRA	Encarregado De Atividades Auxiliares DAS 4	015550-1-4	10,55	21	221,55
635	ANTONIA ADORILENE JERONIMO DE SIQUEIRA	Professor Especializado	169187-1-7	10,55	21	221,55
636	ANTONIA ADRIANA MARTINS TORRES	Professor Especializado	119146-1-6	10,55	21	221,55
637	ANTONIA ALBANIZIA PINHEIRO LIMA	Professor Especializado	087350-1-8	10,55	21	221,55

Ordem	Nome	Cargo ou Função	Matrícula	Valor TICKET	Quantidade	Valor Total
638	ANTONIA ALBUQUERQUE NUNES FELIX	Auxiliar de Administração	088228-1-6	10,55	21	221,55
639	ANTONIA ALEXANDRE BARBOSA	Professor Especializado	119280-1-3	10,55	21	221,55
640	ANTONIA ALMIRA FERREIRA LIRA	Auxiliar de Serviços Gerais	097306-1-3	10,55	21	221,55
641	ANTONIA ALVES DA SILVA	Professor Especializado	114417-1-8	10,55	21	221,55
642	ANTONIA ALVES MOREIRA	Datilografo	078404-1-1	10,55	21	221,55
643	ANTONIA ALZENIRA ARAUJO	Agente de Administração	024383-1-3	10,55	21	221,55
644	ANTONIA ANDRADE DE ALENCAR	Professor Especializado	119313-1-6	10,55	21	221,55
645	ANTONIA ANIELLA FORTUNATO DE MORAIS MAFALDO	Professor Pleno I	481822-1-6	10,55	21	221,55
646	ANTONIA ANTUNES DE OLIVEIRA	Auxiliar de Administração	074360-1-7	10,55	21	221,55
647	ANTONIA ARAUJO BRASIL	Professor Especializado	087407-1-2	10,55	21	221,55
648	ANTONIA ARAUJO DE LIMA	Auxiliar de Serviços Gerais	017740-1-8	10,55	21	221,55
649	ANTONIA AVANDA CARLOS DE SOUSA	Professor Especializado	122724-1-3	10,55	21	221,55
650	ANTONIA BARROS OLIVEIRA FERNANDES	Agente de Administração	090766-1-1	10,55	21	221,55
651	ANTONIA BARROS PEREIRA	Professor Especializado	169088-1-9	10,55	21	221,55
652	ANTONIA CALDAS DE OLIVEIRA FIUZA	Professor Especializado	121806-1-6	10,55	21	221,55
653	ANTONIA CELIA COSTA PAIVA	Datilografo	037878-1-8	10,55	21	221,55
654	ANTONIA CELIA GOMES DE SOUZA	Professor Especializado	069661-1-X	10,55	21	221,55
655	ANTONIA CELMA FORTE DE OLIVEIRA	Auxiliar de Administração	153397-1-3	10,55	21	221,55
656	ANTONIA CIBELLE DANTAS LOPES	Professor Pleno I	479304-1-3	10,55	21	221,55
657	ANTONIA CLAUDIA MACHADO PORTELA	Professor Especializado	159068-1-2	10,55	21	221,55
658	ANTONIA CLAUDIA PRADO PINTO	Professor Especializado	160356-1-0	10,55	21	221,55
659	ANTONIA CLEIDE BAZERRA CAMURCA	Auxiliar de Administração	034281-1-7	10,55	21	221,55
660	ANTONIA CLEIDE ABRANTE DE LIMA	Auxiliar de Administração	023903-1-0	10,55	21	221,55
661	ANTONIA CLEIDIANA DE ASSIS DO NASCIMENTO	Secretário Escolar DAS 3	474380-1-2	10,55	21	221,55
662	ANTONIA CLEONIDE DE OLIVEIRA CASTRO	Professor Especializado	121609-1-7	10,55	21	221,55
663	ANTONIA COELHO FERREIRA	Professor Especializado	067962-1-4	10,55	21	221,55
664	ANTONIA COSTA LIMA	Professor Especializado	088733-1-3	10,55	21	221,55
665	ANTONIA DA CONCEICAO DA SILVA	Auxiliar de Serviços Gerais	030773-1-4	10,55	21	221,55
666	ANTONIA DE ARAUJO ALBUQUERQUE	Encarregado De Atividades Auxiliares DAS 4	050807-1-1	10,55	21	221,55
667	ANTONIA DE FATIMA PEREIRA DA SILVA	Auxiliar de Administração	033978-1-5	10,55	21	221,55
668	ANTONIA DE MARIA FEITOZA FREIRE	Coordenador Escolar DAS 2	479024-1-X	10,55	21	221,55
669	ANTONIA DE MARIA GOMES JORGE	Auxiliar de Administração	036426-1-5	10,55	21	221,55
670	ANTONIA DE MARIA NUNES CAMELO	Auxiliar de Serviços Gerais	036476-1-7	10,55	21	221,55
671	ANTONIA DENISE DE SOUSA DIONISIO	Professor Especializado	035049-1-3	10,55	21	221,55
672	ANTONIA DEUZINDA RODRIGUES GAMA	Diretor Escolar DNS 3	113600-1-7	10,55	21	221,55
673	ANTONIA DILMA CORDEIRO	Professor Especializado	073511-1-9	10,55	21	221,55
674	ANTONIA DINAMARIA GOMES EVANGELISTA	Professor Pleno I	479956-1-2	10,55	21	221,55
675	ANTONIA DO NASCIMENTO ALVES	Assistente de Biblioteconomia	025501-1-3	10,55	21	221,55
676	ANTONIA DOS SANTOS	Coordenador Escolar DAS 2	120816-1-8	10,55	21	221,55
677	ANTONIA EDILENE DE SOUSA	Professor Especializado	123190-1-0	10,55	21	221,55
678	ANTONIA EDILEUSA RODRIGUES DE OLIVEIRA	Articulador DNS 3	033605-1-2	10,55	21	221,55
679	ANTONIA EDILEUZA DOS SANTOS	Auxiliar de Serviços Gerais	033805-1-3	10,55	21	221,55
680	ANTONIA EDINEUMA CARDINS DE AQUINO	Professor Especializado	038893-1-9	10,55	21	221,55
681	ANTONIA EDITACIA BESERRA DA SILVA	Professor Pleno II	032497-1-9	10,55	21	221,55
682	ANTONIA EDNA MESQUITA	Auxiliar de Administração	032436-1-3	10,55	21	221,55
683	ANTONIA ELENILDA AZEVEDO DE CARVALHO	Professor Especializado	159040-1-1	10,55	21	221,55
684	ANTONIA ELIANE GONCALVES CAVALCANTE	Professor Especializado	123261-1-4	10,55	21	221,55
685	ANTONIA ERLLENDE LOPES DE ARAUJO	Professor Especializado	160915-1-0	10,55	21	221,55
686	ANTONIA EUNICE DE GOIS LEITE	Professor Especializado	122836-1-X	10,55	21	221,55
687	ANTONIA EURIDES DE OLIVEIRA MOTA GUIMARÃES	Encarregado De Atividades Auxiliares DAS 4	032976-1-6	10,55	21	221,55
688	ANTONIA EVANE FARIAS DA PENHA	Professor Especializado	031979-1-3	10,55	21	221,55
689	ANTONIA EVILAUBA GONCALVES DA SILVA	Assessor Técnico DAS 1	089122-1-1	10,55	21	221,55
690	ANTONIA FATIMA DO NASCIMENTO CHAVES	Encarregado De Atividades Auxiliares DAS 4	027700-1-6	10,55	21	221,55
691	ANTONIA FATIMA TEIXEIRA CARVALHO LIMA	Auxiliar de Administração	071747-1-3	10,55	21	221,55
692	ANTONIA FEITOZA MEDEIROS	Auxiliar de Administração	063124-1-1	10,55	21	221,55
693	ANTONIA FERREIRA MARQUES	Auxiliar de Administração	035911-1-5	10,55	21	221,55
694	ANTONIA FLOR DE OLIVEIRA	Professor Especializado	094159-1-2	10,55	21	221,55
695	ANTONIA FRANCISCA DA CONCEICAO	Secretário Escolar DAS 3	039831-1-0	10,55	21	221,55
696	ANTONIA FRANCIVAN VIEIRA CASTELO BRANCO	Coordenador Escolar DAS 2	482189-1-1	10,55	21	221,55
697	ANTONIA GALVAO DE OLIVEIRA ALVES	Auxiliar de Serviços Gerais	074707-1-1	10,55	21	221,55
698	ANTONIA GENIZELDA TEIXEIRA LIMA	Professor Pleno I	479442-1-X	10,55	21	221,55
699	ANTONIA GIULLIANE ALBUQUERQUE PINTO	Professor Especializado	160603-1-3	10,55	21	221,55
700	ANTONIA GOMES DIOPENES	Professor Especializado	120667-1-6	10,55	21	221,55
701	ANTONIA GONCALVES DE ALENCAR	Auxiliar de Serviços Gerais	021622-1-0	10,55	21	221,55
702	ANTONIA GORETE DA SILVA	Professor Especializado	090248-1-6	10,55	21	221,55
703	ANTONIA GORETE RODRIGUES BARBOSA	Agente de Administração	039332-1-0	10,55	21	221,55
704	ANTONIA GRACIETE RODRIGUES FELIPE	Professor Especializado	160438-1-8	10,55	21	221,55
705	ANTONIA HOSANA OLIVEIRA MESQUITA	Professor Especializado	120184-1-X	10,55	21	221,55
706	ANTONIA ILA DANTAS PINHEIRO	Auxiliar de Serviços Gerais	039327-1-0	10,55	21	221,55
707	ANTONIA IONE ARRAIS DE ANDRADE	Professor Especializado	088895-1-1	10,55	21	221,55
708	ANTONIA IRACI LUNA LUCAS DINIZ	Secretário Escolar DAS 3	047108-1-9	10,55	21	221,55
709	ANTONIA IRAIDES CAVALCANTE PRUDENCIO	Professor Especializado	113569-1-5	10,55	21	221,55
710	ANTONIA IRIS VITORINO CAVALCANTE	Auxiliar de Serviços Gerais	033817-1-4	10,55	21	221,55
711	ANTONIA IRLEIDE CAVALCANTE PAULINO CORREIA	Professor Especializado	160592-1-8	10,55	21	221,55
712	ANTONIA ISABEL ARRAIS	Professor Especializado	123536-1-8	10,55	21	221,55
713	ANTONIA ISMENIA DE BRITO ARRAIS	Professor Especializado	121608-1-X	10,55	21	221,55
714	ANTONIA IVANIRA DA SILVA	Auxiliar de Administração	072499-1-8	10,55	21	221,55
715	ANTONIA JANICELIA COSTA RODRIGUES	Professor Pleno I	481856-1-4	10,55	21	221,55
716	ANTONIA JOSEDIR MUNIZ DA SILVA	Orientador Educacional de Ensino Especia	016369-1-X	10,55	20	211,00
717	ANTONIA KEILA RODRIGUES	Coordenador Escolar DAS 2	482443-1-9	10,55	21	221,55
718	ANTONIA LIA RAMOS CATARINO	Professor Especializado	112108-1-3	10,55	21	221,55
719	ANTONIA LIDUINA BARBOSA DE LIMA	Professor Especializado	122851-1-6	10,55	21	221,55
720	ANTONIA LIDUINA RODRIGUES DE PAIVA	Professor Especializado	161612-1-7	10,55	21	221,55
721	ANTONIA LIDUINA VIEIRA PEIXOTO	Professor Especializado	112306-1-X	10,55	21	221,55
722	ANTONIA LIRETE DA FRANCA	Orientador Educacional Pleno II	014898-1-X	10,55	21	221,55
723	ANTONIA LUCIA BATISTA	Professor Pleno I	161568-1-7	10,55	21	221,55
724	ANTONIA LUCIA COELHO	Professor Especializado	114121-1-4	10,55	15	158,25

Ordem	Nome	Cargo ou Função	Matrícula	Valor TICKET	Quantidade	Valor Total
725	ANTONIA LUCIA OLIVEIRA LIMA	Professor Especializado	122681-1-4	10,55	21	221,55
726	ANTONIA LUCILDA FELICIO DE SOUSA	Auxiliar de Serviços Gerais	092064-1-8	10,55	21	221,55
727	ANTONIA LUCIVANIA DA SILVA	Professor Pleno I	480479-1-2	10,55	21	221,55
728	ANTONIA MAGNOLIA ROGERIO LEITAO	Professor Especializado	120953-1-7	10,55	21	221,55
729	ANTONIA MAKSUELMA PAULINO	Professor Especializado	117954-1-2	10,55	21	221,55
730	ANTONIA MARA DA SILVA VASCONCELOS	Agente de Administração	087989-1-5	10,55	21	221,55
731	ANTONIA MARIA DE LOURDES VASCONCELOS MARQUES	Professor Especializado	122591-1-5	10,55	21	221,55
732	ANTONIA MARIA DE OLIVEIRA	Professor Especializado	074457-1-7	10,55	21	221,55
733	ANTONIA MARIA DE OLIVEIRA MENDES	Professor Pleno I	480205-1-8	10,55	21	221,55
734	ANTONIA MARIA FELIX DE ARAUJO	Assistente de Biblioteconomia	153324-1-7	10,55	21	221,55
735	ANTONIA MARIA FERREIRA LIMA	Auxiliar de Administração	091334-1-0	10,55	21	221,55
736	ANTONIA MARIA LACERDA BONFIM ROCHA	Secretário Escolar DAS 3	074362-1-1	10,55	21	221,55
737	ANTONIA MARIA LOIOLA MAIA	Professor Especializado	115662-1-9	10,55	21	221,55
738	ANTONIA MARIA RIOS MARTINS	Assistente Técnico DAS 2	069041-1-4	10,55	21	221,55
739	ANTONIA MARIA ROCHA TOMAZ DE SOUZA	Professor Especializado	002603-1-2	10,55	21	221,55
740	ANTONIA MARIA SILVA ALMEIDA	Professor Especializado	121684-1-1	10,55	21	221,55
741	ANTONIA MARILEIR OLIVEIRA	Professor Especializado	000926-1-4	10,55	21	221,55
742	ANTONIA MARILIA MENEZES LINO	Auxiliar de Administração	090540-1-4	10,55	21	221,55
743	ANTONIA MARLENE DE SOUSA COLAÇO	Professor Especializado	161595-1-4	10,55	21	221,55
744	ANTONIA MARLI GOMES MARTINS	Auxiliar de Administração	074894-1-2	10,55	21	221,55
745	ANTONIA MARTA SOARES COELHO	Professor Especializado	094147-1-1	10,55	21	221,55
746	ANTONIA MAXIMO DE CARVALHO	Professor Especializado	121093-1-8	10,55	21	221,55
747	ANTONIA NATALIA PAIVA TUDES	Diretor Escolar DNS 3	474385-1-9	10,55	21	221,55
748	ANTONIA NEIDE DE CASTRO ALMEIDA	Auxiliar de Administração	032163-1-4	10,55	21	221,55
749	ANTONIA NORMA CAMPOS DE ARAUJO	Professor Especializado	120928-1-4	10,55	21	221,55
750	ANTONIA OLIVEIRA PIRES	Auxiliar de Serviços Gerais	038379-1-2	10,55	21	221,55
751	ANTONIA ONEIDE CAVALCANTE DE LIMA	Coordenador Escolar DAS 2	138234-1-3	10,55	21	221,55
752	ANTONIA PEREIRA DOS SANTOS	Auxiliar de Serviços Gerais	083062-1-4	10,55	21	221,55
753	ANTONIA RAIMUNDA FERNANDES BASTOS MACIEL	Professor Especializado	169221-1-0	10,55	21	221,55
754	ANTONIA RIBEIRO MELO	Assistente de Biblioteconomia	153865-1-7	10,55	21	221,55
755	ANTONIA RIBEIRO MOURA	Secretário Escolar DAS 3	015548-1-6	10,55	21	221,55
756	ANTONIA RILVAN BEZERRA MORENO	Professor Especializado	121096-1-X	10,55	21	221,55
757	ANTONIA RITA DE CASSIA FEITOSA CASTRO	Professor Especializado	121766-1-9	10,55	21	221,55
758	ANTONIA ROBERTA FARIAS DE ARAUJO	Professor Especializado	078882-1-X	10,55	21	221,55
759	ANTONIA RODRIGUES CORDEIRO	Auxiliar de Administração	072921-1-2	10,55	21	221,55
760	ANTONIA RODRIGUES DA SILVA	Professor Especializado	122716-1-1	10,55	21	221,55
761	ANTONIA ROSANGELA BARBOSA	Secretário Escolar DAS 3	034375-1-5	10,55	21	221,55
762	ANTONIA ROSANGELA PATRICIO DE ALMEIDA	Secretário Escolar DAS 3	019812-1-8	10,55	21	221,55
763	ANTONIA SANDRA DA SILVA	Professor Especializado	088903-1-5	10,55	21	221,55
764	ANTONIA SHEILA SARAIVA PAIVA PINHEIRO	Professor Especializado	114029-1-7	10,55	21	221,55
765	ANTONIA SILVIA ALCANTRA ELOI	Professor Especializado	120379-1-0	10,55	21	221,55
766	ANTONIA SILÉDA GOMES CAVALCANTE	Professor Pleno II	087260-1-9	10,55	21	221,55
767	ANTONIA SOARES DE AGUIAR	Professor Especializado	115570-1-5	10,55	21	221,55
768	ANTONIA SOARES DE CASTRO	Agente de Administração	033435-1-0	10,55	21	221,55
769	ANTONIA SOARES DE MOURA	Auxiliar de Administração	038894-1-6	10,55	21	221,55
770	ANTONIA SOLANGE MARCELINO	Professor Especializado	161634-1-4	10,55	21	221,55
771	ANTONIA SONIA FERREIRA SILVA	Professor Especializado	113483-1-9	10,55	21	221,55
772	ANTONIA SOUSA DE OLIVEIRA	Orientador De Célula DNS 3	032965-1-2	10,55	21	221,55
773	ANTONIA SUELY LEITE ARAUJO	Professor Especializado	158744-1-4	10,55	21	221,55
774	ANTONIA TANIA GONÇALVES BELEM	Professor Especializado	120829-1-6	10,55	21	221,55
775	ANTONIA TEIXEIRA MENDES	Auxiliar de Administração	037232-1-6	10,55	21	221,55
776	ANTONIA TELMA BRITO BEZERRA	Professor Especializado	122781-1-X	10,55	21	221,55
777	ANTONIA THANIA COSTA BEZERRA	Secretário Escolar DAS 3	032895-1-6	10,55	21	221,55
778	ANTONIA VALDENIA DE ARAUJO	Professor Pleno I	480706-1-2	10,55	21	221,55
779	ANTONIA VALTELUCIA DA SILVA	Professor Especializado	121813-1-0	10,55	21	221,55
780	ANTONIA VANESSA SILVA FREIRE	Professor Pleno I	481356-1-7	10,55	21	221,55
781	ANTONIA VANIZA CHAVES	Professor Especializado	075190-1-X	10,55	21	221,55
782	ANTONIA VANUSIA PEREIRA ANSELMO	Professor Especializado	158736-1-2	10,55	21	221,55
783	ANTONIA VENY LOPES BONFIM	Secretário Escolar DAS 3	076425-1-2	10,55	21	221,55
784	ANTONIA VILANY DA COSTA SILVA	Auxiliar de Serviços Gerais	096998-1-3	10,55	21	221,55
785	ANTONIA VITÓRIA GUILHERME DA SILVA	Secretário Escolar DAS 3	481719-1-5	10,55	21	221,55
786	ANTONIA WANDERLUCIA RODRIGUES DOS SANTOS	Professor Especializado	159625-1-8	10,55	21	221,55
787	ANTONIA ZENEIDE RODRIGUES DOS SANTOS	Assistente Técnico DAS 2	479349-1-5	10,55	21	221,55
788	ANTONIA ZEZILMA SOARES FERREIRA	Professor Especializado	137836-1-6	10,55	21	221,55
789	ANTONIA ZILAH JUSTINO SOARES	Coordenador Escolar DAS 2	481738-1-0	10,55	21	221,55
790	ANTONIETA CHAVES DE MELO	Secretário Escolar DAS 3	016182-1-0	10,55	21	221,55
791	ANTONIETA MOREIRA DE OLIVEIRA	Auxiliar de Serviços Gerais	090508-1-7	10,55	21	221,55
792	ANTONILDO ELIAS CAMURÇA	Professor Especializado	160028-1-X	10,55	21	221,55
793	ANTONIO ABELARDO PEREIRA BARROS	Auxiliar de Administração	089154-1-5	10,55	21	221,55
794	ANTONIO ABREU NASCIMENTO FILHO	Professor Pleno I	136748-1-7	10,55	16	168,80
795	ANTONIO ACACIO BOMFIM	Professor Especializado	120621-1-7	10,55	21	221,55
796	ANTONIO ADAILTON DE SOUSA	Secretário Escolar DAS 3	076573-1-5	10,55	21	221,55
797	ANTONIO ADNISIO PINHEIRO	Agente de Administração	123380-1-5	10,55	21	221,55
798	ANTONIO AGOSTINHO PINTO	Professor Especializado	123385-1-1	10,55	21	221,55
799	ANTONIO ALAIUTO DE FREITAS	Professor Especializado	121847-1-9	10,55	21	221,55
800	ANTONIO ALCIDES DA SILVA MENESES	Professor Especializado	161669-1-X	10,55	21	221,55
801	ANTONIO ALDERI FELIX	Auxiliar de Serviços Gerais	070441-1-9	10,55	21	221,55
802	ANTONIO ALIRIO HOLANDA LIMA	Professor Especializado	120692-1-9	10,55	21	221,55
803	ANTONIO ALTAIR FERREIRA DA FRANCA	Professor Especializado	119279-1-2	10,55	21	221,55
804	ANTONIO ALVES DOS SANTOS	Auxiliar de Serviços Gerais	036416-1-9	10,55	21	221,55
805	ANTONIO ALVES DOS SANTOS	Auxiliar de Serviços Gerais	165537-1-9	10,55	21	221,55
806	ANTONIO ALVES RODRIGUES	Professor Especializado	161046-1-2	10,55	21	221,55
807	ANTONIO ALVES SOBRINHO	Auxiliar de Administração	079513-1-0	10,55	21	221,55
808	ANTONIO AMAURY RODRIGUES	Professor Pleno I	480271-1-3	10,55	21	221,55
809	ANTONIO ANCARLOS ARAUJO VIEIRA	Professor Pleno I	479763-1-6	10,55	21	221,55
810	ANTONIO ANDRE DE MENEZES LUCAS	Professor Pleno I	161417-1-2	10,55	21	221,55
811	ANTONIO ANDREW FARRAPO FROTA	Professor Pleno I	478930-1-1	10,55	21	221,55

Ordem	Nome	Cargo ou Função	Matrícula	Valor TICKET	Quantidade	Valor Total
812	ANTONIO ANTENOR OLIVEIRA	Auxiliar de Serviços Gerais	076628-1-5	10,55	21	221,55
813	ANTONIO ARCANJO DA SILVA	Auxiliar de Serviços Gerais	087130-1-4	10,55	21	221,55
814	ANTONIO ARODO COSTA	Auxiliar de Serviços Gerais	090355-1-6	10,55	21	221,55
815	ANTONIO AROLDO TEIXEIRA	Professor Ensino Técnico Especializado	114184-1-4	10,55	21	221,55
816	ANTONIO ARQUIMEDES MELO MARQUES	Professor Pleno I	158678-1-7	10,55	21	221,55
817	ANTONIO ARTENIO MENDES DOS SANTOS	Professor Especializado	120929-1-1	10,55	21	221,55
818	ANTONIO ASSILON FREIRE GONZAGA	Coordenador Escolar DAS 2	481952-1-0	10,55	21	221,55
819	ANTONIO AUGUSTO DE LIMA	Professor Especializado	120807-1-9	10,55	21	221,55
820	ANTONIO AUGUSTO ROCHA LEITE	Coordenador Escolar DAS 2	480996-1-0	10,55	21	221,55
821	ANTONIO AUGUSTO SOBRINHO	Professor Especializado	119199-1-X	10,55	21	221,55
822	ANTONIO AUGUSTO VASCONCELOS FONTENELE	Professor Especializado	159948-1-9	10,55	21	221,55
823	ANTONIO AVELAR SOUSA DOS SANTOS	Professor Ensino Técnico Especializado	095426-1-2	10,55	21	221,55
824	ANTONIO BARBOSA	Auxiliar de Serviços Gerais	033662-1-9	10,55	21	221,55
825	ANTONIO BARBOSA PEREIRA	Professor Pleno I	481019-1-7	10,55	21	221,55
826	ANTONIO BATISTA DA SILVA	Professor Especializado	138012-1-5	10,55	21	221,55
827	ANTONIO BATISTA DE LIMA FILHO	Diretor IDNS 3	474682-1-3	10,55	21	221,55
828	ANTONIO BATISTA DE OLIVEIRA	Professor Pleno I	481173-1-7	10,55	21	221,55
829	ANTONIO BENEDITO ALVES	Professor Ensino Técnico Especializado	120515-1-4	10,55	21	221,55
830	ANTONIO BERNARDINO DO NASCIMENTO NETO	Professor Especializado	160680-1-2	10,55	21	221,55
831	ANTONIO BERNARDO MOURAO LANDIM	Professor Ensino Técnico Especializado	137685-1-X	10,55	21	221,55
832	ANTONIO BEVILAQUA DE ARAUJO JUNIOR	Professor Pleno I	479790-1-3	10,55	21	221,55
833	ANTONIO BOSCO FERNANDES SILVA	Professor Pleno I	032188-1-3	10,55	21	221,55
834	ANTONIO CARLOS CAVALCANTE	Auxiliar de Administração	001983-1-5	10,55	21	221,55
835	ANTONIO CARLOS DA CRUZ	Professor Especializado	008318-1-6	10,55	21	221,55
836	ANTONIO CARLOS DA SILVA	Coordenador Escolar DAS 2	478933-1-3	10,55	21	221,55
837	ANTONIO CARLOS DE ALMEIDA NETO	Auxiliar de Administração	003476-1-2	10,55	21	221,55
838	ANTONIO CARLOS DE QUEIROZ SILVEIRA	Professor Pleno I	480734-1-7	10,55	21	221,55
839	ANTONIO CARLOS DE SOUSA	Auxiliar de Serviços Gerais	061794-1-X	10,55	21	221,55
840	ANTONIO CARLOS DOS SANTOS	Professor Especializado	159489-1-4	10,55	21	221,55
841	ANTONIO CARLOS FERREIRA ARAÚJO	Professor Especializado	121764-1-4	10,55	21	221,55
842	ANTONIO CARLOS FREITAS NOGUEIRA	Auxiliar de Administração	039804-1-3	10,55	21	221,55
843	ANTONIO CARLOS GOMES VASCONCELOS	Diretor Escolar DNS 3	482562-1-X	10,55	21	221,55
844	ANTONIO CARLOS GUERREIRO DE SOUSA	Professor Pleno I	482099-1-2	10,55	21	221,55
845	ANTONIO CARLOS LEONARDO GOMES	Coordenador Escolar DAS 2	480626-1-X	10,55	21	221,55
846	ANTONIO CARLOS NOGUEIRA SILVA	Encarregado De Atividades Auxiliares DAS 4	014970-1-4	10,55	21	221,55
847	ANTONIO CARLOS RAULINO DA SILVA	Coordenador Escolar DAS 2	478926-1-9	10,55	21	221,55
848	ANTONIO CARLOS SOUSA SILVA	Professor Especializado	161637-1-6	10,55	21	221,55
849	ANTONIO CARLOS TAVARES	Professor Especializado	160879-1-2	10,55	21	221,55
850	ANTONIO CASIMIRO DE LIMA	Auxiliar de Administração	076611-1-8	10,55	21	221,55
851	ANTONIO CELIO LEITE BARBOSA FILHO	Professor Especializado	120383-1-3	10,55	21	221,55
852	ANTONIO CELIO PARENTE	Professor Especializado	168367-1-0	10,55	21	221,55
853	ANTONIO CESAR DAMASCENO PEREIRA	Professor Especializado	160070-1-3	10,55	21	221,55
854	ANTONIO CESAR LOPES DA SILVA	Professor Especializado	122630-1-5	10,55	21	221,55
855	ANTONIO CICERO FURTADO DE CARVALHO	Auxiliar de Administração	040011-1-7	10,55	21	221,55
856	ANTONIO CLAUDIO DE MENESES E SILVA	Professor Especializado	161117-1-6	10,55	21	221,55
857	ANTONIO CLECIO SOUSA LIMA	Coordenador Escolar DAS 2	479682-1-6	10,55	21	221,55
858	ANTONIO CLEITON DA SILVA SANTANA	Professor Pleno I	480905-1-6	10,55	21	221,55
859	ANTONIO CLEYTON DE FREITAS BATISTA	Professor Especializado	161012-1-4	10,55	21	221,55
860	ANTONIO COSTA SILVA	Vigia	117847-1-2	10,55	21	221,55
861	ANTONIO CRISTIANO SOARES MAMEDE	Professor Especializado	120460-1-4	10,55	21	221,55
862	ANTONIO DATIVO GOMES COUTINHO FILHO	Agente de Administração	074673-1-1	10,55	21	221,55
863	ANTONIO DAVI MOREIRA	Auxiliar de Serviços Gerais	027607-1-1	10,55	21	221,55
864	ANTONIO DE ARIMATEA ALVES DA SILVA	Professor Pleno I	138028-1-5	10,55	21	221,55
865	ANTONIO DE LISBOA CORREIA SARAIVA	Professor Pleno II	115582-1-6	10,55	21	221,55
866	ANTONIO DE PADUA DE ALMEIDA	Auxiliar de Administração	090171-1-9	10,55	21	221,55
867	ANTONIO DE PADUA DE FREITAS ARAUJO	Professor Especializado	169096-1-0	10,55	21	221,55
868	ANTONIO DE PADUA FELIX MOREIRA	Datilografo	073241-1-1	10,55	21	221,55
869	ANTONIO DE PADUA LIMA	Auxiliar de Serviços Gerais	090358-1-8	10,55	21	221,55
870	ANTONIO DE PADUA MONTEIRO LEMOS	Professor Especializado	138256-1-0	10,55	21	221,55
871	ANTONIO DE PADUA SOEIRO	Professor Especializado	159136-1-4	10,55	21	221,55
872	ANTONIO DEISON DA SILVA MENDONCA	Professor Pleno I	480244-1-6	10,55	21	221,55
873	ANTONIO DENILSON SIQUEIRA	Professor Especializado	159598-1-9	10,55	21	221,55
874	ANTONIO DINIZ NETO	Professor Pleno I	481237-1-6	10,55	21	221,55
875	ANTONIO DINIZ PEREIRA	Professor Especializado	137579-1-7	10,55	21	221,55
876	ANTONIO DJANDRO RICARDO NASCIMENTO	Professor Pleno I	479771-1-8	10,55	21	221,55
877	ANTONIO DOMINGOS DA PAZ	Auxiliar de Serviços Gerais	075803-1-2	10,55	21	221,55
878	ANTONIO DUARTE BELO NETO	Professor Pleno I	479207-1-X	10,55	21	221,55
879	ANTONIO DUARTE GRIMAUTH	Professor Especializado	121607-1-2	10,55	21	221,55
880	ANTONIO EDER ARAUJO DE SOUSA	Professor Pleno I	479849-1-2	10,55	21	221,55
881	ANTONIO EDIJA FRE DE SOUZA MUNIZ	Coordenador Escolar DAS 2	482203-1-2	10,55	21	221,55
882	ANTONIO EDINARDO ARAUJO LIMA	Secretário Escolar DAS 3	474394-1-8	10,55	21	221,55
883	ANTONIO EDSON SALES DA SILVA	Professor Especializado	121426-1-7	10,55	21	221,55
884	ANTONIO ELDER MONTEIRO DE SALES	Professor Pleno I	121563-1-6	10,55	21	221,55
885	ANTONIO ELDON PINHEIRO AMORIM	Professor Ensino Técnico Especializado	114174-1-8	10,55	21	221,55
886	ANTONIO ELEISON PINHEIRO DE ALMEIDA	Professor Pleno I	479863-1-1	10,55	21	221,55
887	ANTONIO ELIARDO RODRIGUES MIRANDA	Auxiliar de Serviços Gerais	033733-1-2	10,55	21	221,55
888	ANTONIO ELIDIO DA SILVA	Professor Especializado	122311-1-3	10,55	21	221,55
889	ANTONIO ELKE UCHOA DE OLIVEIRA	Professor Ensino Técnico Especializado	114231-1-6	10,55	21	221,55
890	ANTONIO EMMANUEL HOLANDA FAÇANHA	Professor Especializado	077972-1-4	10,55	21	221,55
891	ANTONIO ERIVAN BEZERRA FERREIRA	Professor Pleno I	480610-1-X	10,55	21	221,55
892	ANTONIO ERIVAN PEREIRA ROCHA	Professor Especializado	161024-1-5	10,55	21	221,55
893	ANTONIO ERIVANDO TOMAZ HENRIQUE	Professor Pleno I	479325-1-3	10,55	21	221,55
894	ANTONIO EUFRAZIO DA COSTA JUNIOR	Professor Pleno I	481043-1-2	10,55	21	221,55
895	ANTONIO EURIBERTO DE VASCONCELOS PRADO	Auxiliar de Serviços Gerais	064865-1-7	10,55	21	221,55
896	ANTONIO EVERARDO OLIVEIRA LIMA	Auxiliar de Administração	033976-1-0	10,55	21	221,55
897	ANTONIO EVERSON SILVA CANDIDO	Professor Pleno I	480281-1-X	10,55	21	221,55
898	ANTONIO EVERTON SOUSA DA SILVA	Professor Pleno I	482109-1-0	10,55	21	221,55

Ordem	Nome	Cargo ou Função	Matrícula	Valor TICKET	Quantidade	Valor Total
899	ANTONIO EVILASIO BEZERRA CAMPELO	Encarregado De Atividades Auxiliares DAS 4	074476-1-2	10,55	21	221,55
900	ANTONIO EVILAZIO TOME DA SILVA	Encarregado De Atividades Auxiliares DAS 4	059693-1-X	10,55	21	221,55
901	ANTONIO FELIPE DA SILVA	Agente de Administração	019469-1-9	10,55	21	221,55
902	ANTONIO FERNANDES NETO	Professor Especializado	119128-1-8	10,55	21	221,55
903	ANTONIO FERNANDO VIEIRA	Secretário Escolar DAS 3	031880-1-9	10,55	21	221,55
904	ANTONIO FERREIRA DE MELO	Professor Pleno I	480877-1-X	10,55	21	221,55
905	ANTONIO FIRMINO DE SOUSA	Professor Especializado	160626-1-8	10,55	21	221,55
906	ANTONIO FLAVIO DE SOUSA	Professor Pleno I	480351-1-6	10,55	21	221,55
907	ANTONIO FLAVIO RIBEIRO	Professor Especializado	078240-1-7	10,55	21	221,55
908	ANTONIO FLORENCIO SOBRINHO	Professor Especializado	121549-1-7	10,55	21	221,55
909	ANTONIO FRANCISCO ANDRADE CAVALCANTE	Professor Ensino Técnico Especializado	035051-1-1	10,55	21	221,55
910	ANTONIO FRANCISCO DA SILVA	Assistente Técnico DAS 2	096999-1-0	10,55	21	221,55
911	ANTONIO FRANCISCO DE ABREU SOUSA	Encarregado De Atividades Auxiliares DAS 4	071915-1-0	10,55	21	221,55
912	ANTONIO FRANCISCO MAGALHAES CAMELO	Servidor sem cargo1	138260-1-3	10,55	21	221,55
913	ANTONIO FRANCISCO NERIS PRIMO	Auxiliar de Serviços Gerais	064116-1-4	10,55	21	221,55
914	ANTONIO FRANCISCO PINHEIRO DO NASCIMENTO	Auxiliar de Serviços Gerais	048577-1-2	10,55	21	221,55
915	ANTONIO FRANCISCO QUEIROZ DE CASTRO	Auxiliar de Serviços Gerais	034964-1-4	10,55	21	221,55
916	ANTONIO FULVIO CAVALCANTE MOTA	Professor Pleno I	478455-1-3	10,55	21	221,55
917	ANTONIO FURTADO ARAUJO JUNIOR	Professor Pleno I	159087-1-8	10,55	21	221,55
918	ANTONIO FURTADO LANDIM NETO	Coordenador Escolar DAS 2	480738-1-6	10,55	21	221,55
919	ANTONIO GEORGE PINTO MARTINS	Professor Pleno I	479818-1-6	10,55	21	221,55
920	ANTONIO GERALDO ARAUJO FILHO	Auxiliar de Serviços Gerais	069788-1-9	10,55	21	221,55
921	ANTONIO GILBERTO ALVES DE SOUSA	Professor Pleno I	479219-1-0	10,55	21	221,55
922	ANTONIO GILVAN DE MACEDO	Secretário Escolar DAS 3	096994-1-4	10,55	21	221,55
923	ANTONIO GILVANES AMERICO RIBEIRO	Professor Pleno I	479145-1-5	10,55	21	221,55
924	ANTONIO GIVANILDO DA SILVA PEREIRA	Professor Especializado	161605-1-2	10,55	21	221,55
925	ANTONIO GLEIZ BARBOSA DE MESQUITA	Professor Especializado	121103-1-6	10,55	21	221,55
926	ANTONIO GOMES NOGUEIRA NETO	Coordenador Escolar DAS 2	121700-1-7	10,55	21	221,55
927	ANTONIO GOMES PESSOA	Secretário Escolar DAS 3	034932-1-0	10,55	21	221,55
928	ANTONIO GOMES REINALDO	Professor Especializado	160122-1-1	10,55	21	221,55
929	ANTONIO GOMES RODRIGUES	Professor Especializado	161638-1-3	10,55	21	221,55
930	ANTONIO GONCALVES NETO	Professor Ensino Técnico Especializado	013034-1-4	10,55	21	221,55
931	ANTONIO GUIMARAES ALBUQUERQUE	Professor Ensino Técnico Especializado	122045-1-5	10,55	21	221,55
932	ANTONIO HIPOLITO VIEIRA DE SOUSA	Professor Pleno I	481824-1-0	10,55	21	221,55
933	ANTONIO HUMBERTO MARTINS DO AMARAL	Motorista	032482-1-6	10,55	21	221,55
934	ANTONIO ILSON BROTA	Auxiliar de Serviços Gerais	012503-1-0	10,55	21	221,55
935	ANTONIO JANILSON COSTA RODRIGUES	Professor Pleno I	479480-1-0	10,55	21	221,55
936	ANTONIO JEAN LUCAS PEREIRA	Coordenador Escolar DAS 2	479829-1-X	10,55	21	221,55
937	ANTONIO JEFFERSON MONTE ALVERNE PAULINO	Professor Pleno I	480674-1-7	10,55	21	221,55
938	ANTONIO JEREMIAS ALVES NETO	Professor Ensino Técnico Especializado	119302-1-2	10,55	21	221,55
939	ANTONIO JEREMIAS BARROS CAVALCANTE	Auxiliar de Administração	089024-1-0	10,55	21	221,55
940	ANTONIO JOAMIR BRITO DO NASCIMENTO	Professor Pleno I	479500-1-5	10,55	21	221,55
941	ANTONIO JOCILDO BARBOSA LIMA	Orientador De Célula DNS 3	012251-1-1	10,55	21	221,55
942	ANTONIO JORGE FERREIRA SEVERINO	Professor Pleno I	480430-1-1	10,55	21	221,55
943	ANTONIO JORGE LIMA BARBOSA	Professor Pleno I	480817-1-1	10,55	21	221,55
944	ANTONIO JOSE DE ARAUJO	Auxiliar de Serviços Gerais	180199-1-4	10,55	21	221,55
945	ANTONIO JOSE DE SOUSA	Auxiliar de Serviços Gerais	069471-1-5	10,55	21	221,55
946	ANTONIO JOSE DE SOUSA XEREZ	Professor Pleno I	478515-1-3	10,55	21	221,55
947	ANTONIO JOSE FERREIRA	Auxiliar de Serviços Gerais	087965-1-3	10,55	21	221,55
948	ANTONIO JOSE MARTINS FILHO	Auxiliar de Serviços Gerais	076447-1-X	10,55	21	221,55
949	ANTONIO JOSE RODRIGUES BONFIM	Auxiliar de Serviços Gerais	032969-1-1	10,55	21	221,55
950	ANTONIO KERGINALDO DO ESPIRITO SANTO MENDONCA DE ALENCAR	Professor Especializado	016374-1-X	10,55	21	221,55
951	ANTONIO KILDARE BRASIL BECO	Professor Especializado	123158-1-3	10,55	21	221,55
952	ANTONIO KINSLEY BEZERRA VIANA	Professor Pleno I	482167-1-4	10,55	21	221,55
953	ANTONIO LAURO BAIMA BARROS	Auxiliar de Administração	035055-1-0	10,55	21	221,55
954	ANTONIO LIMA DE SOUSA	Auxiliar de Serviços Gerais	140066-1-3	10,55	21	221,55
955	ANTONIO LIMA MEIRELES	Auxiliar de Serviços Gerais	073100-1-3	10,55	21	221,55
956	ANTONIO LISBOA DA SILVA	Auxiliar de Administração	032971-1-X	10,55	21	221,55
957	ANTONIO LOBO DE MACEDO NETO	Agente de Administração	036405-1-5	10,55	21	221,55
958	ANTONIO LOURIVAL ALVES DE ALMEIDA	Professor Especializado	121963-1-8	10,55	21	221,55
959	ANTONIO LUCIANO LUNA CRUZ	Assistente de Biblioteconomia	016799-1-0	10,55	21	221,55
960	ANTONIO LUCYANO RODRIGUES ALMEIDA	Coordenador Escolar DAS 2	481250-1-8	10,55	21	221,55
961	ANTONIO LUIS CARVALHO	Professor Especializado	112008-1-8	10,55	21	221,55
962	ANTONIO LUIZ CARDOSO CORREIA	Professor Pleno I	480099-1-3	10,55	21	221,55
963	ANTONIO LUIZ MACEDO	Professor Ensino Técnico Especializado	120679-1-7	10,55	21	221,55
964	ANTONIO LUIZ PONTES	Professor Especializado	161513-1-9	10,55	21	221,55
965	ANTONIO MARCELO ARAUJO BEZERRA	Professor Pleno I	480512-1-9	10,55	21	221,55
966	ANTONIO MARCELO CASTRO FEITOSA	Professor Pleno I	480382-1-2	10,55	21	221,55
967	ANTONIO MARCELO MESQUITA TIMBO	Agente de Administração	028524-1-1	10,55	21	221,55
968	ANTONIO MARCOS DA COSTA SILVANO	Coordenador Escolar DAS 2	481342-1-1	10,55	21	221,55
969	ANTONIO MARCOS MENDONCA LIMA	Professor Especializado	122297-1-2	10,55	21	221,55
970	ANTONIO MARCOS MOURA	Professor Ensino Técnico Especializado	061539-1-7	10,55	21	221,55
971	ANTONIO MARCOS RAMOS DE OLIVEIRA	Professor Pleno I	480423-1-7	10,55	21	221,55
972	ANTONIO MARTINS MOTA	Auxiliar de Administração	034277-1-4	10,55	21	221,55
973	ANTONIO MASCARENHAS DO NASCIMENTO	Professor Especializado	121978-1-0	10,55	21	221,55
974	ANTONIO MAURO MARTINS VALE BORGES	Agente de Administração	000188-1-3	10,55	21	221,55
975	ANTONIO MILTON FREITAS DE AMORIM	Professor Pleno I	168973-1-0	10,55	21	221,55
976	ANTONIO MISTERDAN LOURENÇO DOS SANTOS	Professor Especializado	122758-1-1	10,55	21	221,55
977	ANTONIO NACELIO SOUSA CHAVES	Auxiliar de Serviços Gerais	062797-1-6	10,55	21	221,55
978	ANTONIO NAZARIO DA SILVA	Auxiliar de Serviços Gerais	068137-1-2	10,55	21	221,55
979	ANTONIO NERY DA COSTA NETO	Professor Especializado	137733-1-9	10,55	21	221,55
980	ANTONIO NETO DO NASCIMENTO	Professor Especializado	121515-1-9	10,55	21	221,55
981	ANTONIO NICOLAU DA SILVA	Professor Especializado	081141-1-0	10,55	21	221,55
982	ANTONIO NILSON DA SILVA	Auxiliar de Serviços Gerais	012505-1-5	10,55	21	221,55
983	ANTONIO NIVALDO DA SILVA	Auxiliar de Serviços Gerais	019468-1-1	10,55	21	221,55
984	ANTONIO NOGUEIRA DA SILVA	Professor Especializado	161215-1-7	10,55	21	221,55

Ordem	Nome	Cargo ou Função	Matrícula	Valor TICKET	Quantidade	Valor Total
985	ANTONIO NONATO DA SILVA	Encarregado De Atividades Auxiliares DAS 4	069045-1-3	10,55	21	221,55
986	ANTONIO OSEANAN MACHADO PORTELA	Professor Ensino Técnico Especializado	123115-1-6	10,55	21	221,55
987	ANTONIO PAULO TAVARES	Professor Pleno I	479107-1-4	10,55	21	221,55
988	ANTONIO PEREIRA BRAGA GUIMARAES NETO	Professor Especializado	121220-1-2	10,55	21	221,55
989	ANTONIO PEREIRA NERY	Professor Especializado	120827-1-1	10,55	21	221,55
990	ANTONIO PINTO FILHO	Professor Especializado	121936-1-0	10,55	21	221,55
991	ANTONIO PONTE MELO	Auxiliar de Administração	097102-1-3	10,55	21	221,55
992	ANTONIO QUINTO SOBRINHO	Auxiliar de Serviços Gerais	052531-1-X	10,55	21	221,55
993	ANTONIO RAFAEL PORTELA ARRUDA	Professor Pleno I	481317-1-9	10,55	21	221,55
994	ANTONIO RAIMUNDO RODRIGUES BARRETO	Professor Ensino Técnico Especializado	120502-1-6	10,55	21	221,55
995	ANTONIO RIBEIRO XAVIER	Auxiliar de Serviços Gerais	076136-1-X	10,55	21	221,55
996	ANTONIO RIGOBERTO PEREIRA	Professor Especializado	121480-1-1	10,55	21	221,55
997	ANTONIO RILAKSON TEOTONIO DE SOUSA LIMA	Professor Pleno I	480542-1-8	10,55	21	221,55
998	ANTONIO ROBERT NOBREGA VIEGAS	Professor Especializado	120887-1-X	10,55	21	221,55
999	ANTONIO ROBSON CAVALCANTE LÊDO	Professor Pleno I	480732-1-2	10,55	21	221,55
1000	ANTONIO RODRIGUES LIMA	Diretor I DNS 3	473929-1-8	10,55	21	221,55
1001	ANTONIO ROGERIO DA SILVA MOREIRA	Professor Pleno I	479666-1-2	10,55	21	221,55
1002	ANTONIO ROGÉRIO BARROS CAVALCANTE	Professor Especializado	160637-1-1	10,55	21	221,55
1003	ANTONIO RONALDO DE PAIVA MOURA	Professor Pleno I	478756-1-7	10,55	21	221,55
1004	ANTONIO RONALDO DE SOUSA CORDEIRO	Professor Pleno I	478393-1-9	10,55	21	221,55
1005	ANTONIO RONIVALDO DA SILVA MAIA	Professor Pleno I	169140-1-0	10,55	21	221,55
1006	ANTONIO ROQUE ALVES DE ALMEIDA	Professor	061160-1-9	10,55	21	221,55
1007	ANTONIO RUBENS PEREIRA MARTINS	Professor Pleno I	480454-1-3	10,55	21	221,55
1008	ANTONIO RUTHEMBERG RODRIGUES DE BRITO	Professor Pleno I	478953-1-6	10,55	21	221,55
1009	ANTONIO SANTOS DA PAZ	Professor Especializado	137808-1-1	10,55	21	221,55
1010	ANTONIO SERGIO LIMA DE ALBUQUERQUE	Diretor Escolar DNS 3	137580-1-8	10,55	21	221,55
1011	ANTONIO SINVAL BEZERRA JUNIOR	Professor Pleno I	478763-1-1	10,55	21	221,55
1012	ANTONIO SIQUEIRA LIMA NETO	Professor Especializado	158838-1-2	10,55	21	221,55
1013	ANTONIO SOARES EUFRASIO	Agente de Administração	019353-1-3	10,55	21	221,55
1014	ANTONIO SOBRAL SILVA	Professor Especializado	072178-1-1	10,55	21	221,55
1015	ANTONIO SOLANO DO CARMO NETO	Professor Pleno I	159836-1-2	10,55	21	221,55
1016	ANTONIO SOMBRA NOGUEIRA NETO	Professor Especializado	113521-1-1	10,55	21	221,55
1017	ANTONIO SOUSA DE PAULA	Professor Especializado	120278-1-8	10,55	21	221,55
1018	ANTONIO TAVARES DE MORAES	Professor Especializado	121150-1-6	10,55	21	221,55
1019	ANTONIO TIBURCIO JUNIOR	Professor Especializado	160358-1-5	10,55	21	221,55
1020	ANTONIO UIRES PONTES	Agente de Administração	032212-1-0	10,55	21	221,55
1021	ANTONIO VALDECIO BEZERRA BARROS	Auxiliar de Serviços Gerais	080861-1-7	10,55	21	221,55
1022	ANTONIO VALDECIO RUFINO DA SILVA	Professor Especializado	161460-1-3	10,55	21	221,55
1023	ANTONIO VALDER PEREIRA SILVA	Agente de Administração	034157-1-6	10,55	21	221,55
1024	ANTONIO VALDIK PIMENTEL	Professor Pleno I	479712-1-7	10,55	21	221,55
1025	ANTONIO VALDIZIO DE ALMEIDA	Professor Especializado	122279-1-4	10,55	21	221,55
1026	ANTONIO VALMIR NASCIMENTO DA SILVA	Professor Especializado	112420-1-4	10,55	21	221,55
1027	ANTONIO VICENTE MAIA NETO	Professor Pleno I	113641-1-X	10,55	21	221,55
1028	ANTONIO VILEMAR BEZERRA LIMA	Professor Pleno I	479756-1-1	10,55	21	221,55
1029	ANTONIO WELLINGTON MARTINS	Professor Especializado	121393-1-4	10,55	21	221,55
1030	ANTONIO WELLINGTON REZENDE MONTE	Professor Especializado	120660-1-5	10,55	21	221,55
1031	ANTONIO WILLES MATTOS DE MACEDO	Professor Ensino Técnico Especializado	121189-1-0	10,55	21	221,55
1032	ANTONIO WILLIAM MAGALHAES DA SILVA	Professor Pleno I	479703-1-8	10,55	21	221,55
1033	ANTONIO WILMER MOURA GOMES	Professor Pleno I	479290-1-6	10,55	21	221,55
1034	ANTONIO WILSON NUNES RODRIGUES	Professor Especializado	122293-1-3	10,55	21	221,55
1035	ANTONIO XAVIER DE SOUSA LIMA	Professor Pleno I	482063-1-X	10,55	21	221,55
1036	ANTÔNIA DOURINHA NOGUEIRA DE ARAUJO MOREIRA	Professor Especializado	119403-1-5	10,55	21	221,55
1037	ANTÔNIO EMILIANO DE ARAUJO RIBEIRO	Professor Pleno I	479965-1-1	10,55	21	221,55
1038	ANTÔNIO ROMÉRIO FREITAS FERREIRA	Professor Especializado	159172-1-0	10,55	21	221,55
1039	APARECIDA ALENCAR BEZERRA	Coordenador Escolar DAS 2	478889-1-3	10,55	21	221,55
1040	APARECIDA MARIA MARTINS DE ARAÚJO	Secretário Escolar DAS 3	036833-1-1	10,55	21	221,55
1041	APARECIDA NASCIMENTO PEREIRA	Professor Pleno II	113561-1-7	10,55	21	221,55
1042	APOLICARTO JOSE DA SILVA RODRIGUES	Auxiliar de Serviços Gerais	032303-1-7	10,55	21	221,55
1043	APOLONIO RAIMUNDO NE	Auxiliar de Serviços Gerais	090357-1-0	10,55	21	221,55
1044	ARACY LENISE SAMPAIO MARTINS	Agente de Administração	046177-1-1	10,55	21	221,55
1045	ARADILMA PEREIRA DA SILVA	Professor Especializado	119339-1-2	10,55	21	221,55
1046	ARETI DE ASSIS QUEIROZ	Auxiliar de Administração	079493-1-6	10,55	21	221,55
1047	ARGEMIRA MARIA SETUBAL DE OLIVEIRA	Auxiliar de Serviços Gerais	077314-1-8	10,55	21	221,55
1048	ARI CLAUDINO DOS SANTOS	Professor Especializado	119400-1-3	10,55	21	221,55
1049	ARI CLAUDIO DE ABREU TOME	Professor Especializado	159028-1-7	10,55	21	221,55
1050	ARIADNA GOMES CORREIA	Professor Pleno I	480974-1-3	10,55	21	221,55
1051	ARILDO ALVES DE SOUSA FILHO	Professor Pleno I	121695-1-5	10,55	19	200,45
1052	ARILSA SUELY MARTINS CAMELO	Professor Ensino Técnico Especializado	120886-1-2	10,55	21	221,55
1053	ARINILSON AMARAL DE PAIVA	Professor Especializado	158800-1-5	10,55	21	221,55
1054	ARIOSTON QUEIROZ PINHEIRO	Professor Pleno I	480822-1-1	10,55	21	221,55
1055	ARITANIA LIMA DE SOUSA LEAL	Professor Pleno I	478964-1-X	10,55	21	221,55
1056	ARIVALTO FREITAS ALVES	Professor Pleno I	480886-1-9	10,55	21	221,55
1057	ARIVAN SANTOS BENIGNO	Datilografo	053374-1-0	10,55	21	221,55
1058	ARIZA MARIA HOLANDA DE OLIVEIRA	Datilografo	032600-1-1	10,55	21	221,55
1059	ARLEISE RODRIGUES DE MATOS	Orientador De Célula DNS 3	481614-1-3	10,55	21	221,55
1060	ARLEM ATANAZIO DOS SANTOS	Professor Pleno I	480742-1-9	10,55	21	221,55
1061	ARLINDA MARIA ROSA SOUSA	Professor Especializado	122375-1-0	10,55	21	221,55
1062	ARLINDO AUGUSTO DA SILVA	Auxiliar de Serviços Gerais	069697-1-2	10,55	21	221,55
1063	ARLINDO GOMES VIANA NETO	Professor Pleno I	480683-1-6	10,55	21	221,55
1064	ARLINDO MOREIRA DE SOUSA	Professor Pleno I	480035-1-6	10,55	21	221,55
1065	ARLINDO VERCOSA NUNES	Auxiliar de Administração	050714-1-0	10,55	21	221,55
1066	ARMANDO JOSE NEVES DE CASTRO	Professor Ensino Técnico Especializado	121187-1-6	10,55	21	221,55
1067	ARMANDO LUCAS NUNES MARTINS	Professor Pleno II	121181-1-2	10,55	21	221,55
1068	ARMANDO RAMOS DE ALCANTARA	Professor Especializado	022722-1-0	10,55	21	221,55
1069	ARMANDO RODRIGUES DE ALMEIDA	Auxiliar de Administração	097539-1-5	10,55	21	221,55
1070	ARMANDO VIANA ALVES	Professor Pleno I	479728-1-7	10,55	21	221,55
1071	ARMENISIA DA MOTA SILVA	Professor Especializado	094399-1-9	10,55	21	221,55

Ordem	Nome	Cargo ou Função	Matrícula	Valor TICKET	Quantidade	Valor Total
1072	ARMÊNIA QUEIROZ DE VASCONCELOS	Professor Especializado	088832-1-1	10,55	21	221,55
1073	ARNALDO MONTEIRO DE ARAÚJO	Professor Especializado	161645-1-8	10,55	21	221,55
1074	ARNOLDO CARDOSO DA SILVA	Professor Especializado	123383-1-7	10,55	21	221,55
1075	ARTALIO BARBOSA FURTADO	Coordenador Escolar DAS 2	480586-1-2	10,55	21	221,55
1076	ARTEMISA MARIA CUNHA	Professor Especializado	089822-1-X	10,55	21	221,55
1077	ARTEMIZA MARIA PAIXAO LIMA	Professor Especializado	133034-1-X	10,55	21	221,55
1078	ARTEMIZIA ALVES DE OLIVEIRA	Auxiliar de Administração	038896-1-0	10,55	21	221,55
1079	ARTUR DE CASTRO PACHECO NOGUEIRA	Professor Ensino Técnico Especializado	137687-1-4	10,55	21	221,55
1080	ARTUR EDUARDO ALMEIDA RIBEIRO	Professor Especializado	136715-1-6	10,55	21	221,55
1081	ARTUR FERNANDES BARRETO	Professor Pleno I	481849-1-X	10,55	21	221,55
1082	ARYLEUDO DE OLIVEIRA LIMA	Professor Pleno I	478624-1-8	10,55	21	221,55
1083	ASAMOR ANGELA SOUSA	Professor Especializado	120292-1-7	10,55	21	221,55
1084	ASPASIA MARIA DANTAS DA SILVA	Professor Pleno II	113593-1-0	10,55	21	221,55
1085	ASSENÇÃO DA SILVA	Professor Especializado	169224-1-2	10,55	21	221,55
1086	ASSIS ADAMS DA SILVA BARRETO	Professor Pleno I	480768-1-5	10,55	21	221,55
1087	ATANASIO CARLOS DE QUEIROZ	Professor Pleno I	479856-1-7	10,55	21	221,55
1088	ATENEIA SULIANO BRITO	Professor Especializado	122283-1-7	10,55	21	221,55
1089	ATHUS TORRES FLORAMBEL	Coordenador Escolar DAS 2	479392-1-6	10,55	21	221,55
1090	ATILLA MENDES EVANGELISTA	Professor Pleno I	482035-1-5	10,55	21	221,55
1091	AUBERJANE ELMIRO FARIAS	Professor Especializado	161622-1-3	10,55	21	221,55
1092	AUCIMAR MONTEIRO DE SOUSA	Professor Pleno I	481401-1-4	10,55	21	221,55
1093	AUDELIENE MARIA DA SILVA COELHO	Professor Especializado	001403-1-7	10,55	21	221,55
1094	AUDISIO DE SOUSA XAVIER	Professor Pleno I	480090-1-8	10,55	21	221,55
1095	AUDISIO OLIVEIRA MARTINS	Professor Ensino Técnico Especializado	123296-1-X	10,55	21	221,55
1096	AUGUSTA MARIA CAMARA DE FREITAS	Auxiliar de Administração	014836-1-7	10,55	21	221,55
1097	AUGUSTO ALVES DE OLIVEIRA NETO	Professor Pleno I	479686-1-5	10,55	21	221,55
1098	AUGUSTO CESAR RODRIGUES	Professor Especializado	120974-1-7	10,55	21	221,55
1099	AUGUSTO RIDSON DE ARAUJO MIRANDA	Professor Pleno I	481374-1-5	10,55	21	221,55
1100	AUNY NUNES SARAIVA	Professor Especializado	094120-1-8	10,55	21	221,55
1101	AUREA DULCE DE FREITAS	Assistente de Biblioteconomia	073762-1-9	10,55	21	221,55
1102	AUREA GOMES DOS SANTOS	Auxiliar de Administração	039575-1-9	10,55	21	221,55
1103	AURELIA FIGUEREDO GURGEL	Agente de Administração	088164-1-7	10,55	21	221,55
1104	AURELIA MARIA PINTO DA SILVA	Professor Especializado	120271-1-7	10,55	21	221,55
1105	AURELIANO EURILO ARAGAO VASCONCELO	Professor Especializado	076410-1-X	10,55	21	221,55
1106	AURELINA MARION ALVES DE LIMA	Professor Especializado	123477-1-5	10,55	21	221,55
1107	AUREMBERGUE FREIRE BEZERRA	Professor Pleno I	481336-1-4	10,55	21	221,55
1108	AURENI MARGARIDA DE SENA	Professor Especializado	120636-1-X	10,55	21	221,55
1109	AURENI SANTOS FERREIRA	Auxiliar de Serviços Gerais	015551-1-1	10,55	21	221,55
1110	AURENICE NOVAES MENEZES DE CASTRO	Professor Especializado	161590-1-8	10,55	21	221,55
1111	AURICELIA FERREIRA LOPES	Professor Pleno I	481848-1-2	10,55	21	221,55
1112	AURIDEA MELO AGUIAR PEREIRA	Professor Pleno I	478981-1-0	10,55	21	221,55
1113	AURILANIO NOBRE DA CUNHA	Professor Pleno I	480799-1-1	10,55	21	221,55
1114	AURILANO DE ARAUJO VERDIANO	Professor Pleno I	480559-1-5	10,55	21	221,55
1115	AURILENE CHAVES BRITO	Professor Especializado	090878-1-8	10,55	21	221,55
1116	AURILENE GONCALVES DA SILVA	Agente de Administração	034119-1-5	10,55	21	221,55
1117	AURILUCE CORDEIRO MAIA	Professor Especializado	161254-1-5	10,55	21	221,55
1118	AURINETE DA SILVA BARROSO	Professor Pleno I	479095-1-1	10,55	21	221,55
1119	AURINIVIA BEZERRA NATALENSE	Professor Pleno I	479119-1-5	10,55	21	221,55
1120	AURISETE SOARES CAMPELO	Professor Especializado	122682-1-1	10,55	21	221,55
1121	AURISTELA RAFAEL LOPES	Professor Especializado	161082-1-9	10,55	21	221,55
1122	AURIVAM DUARTE SOUZA	Professor Especializado	159220-1-X	10,55	21	221,55
1123	AURIZENA NUNES DE LIMA	Agente de Administração	023924-1-0	10,55	21	221,55
1124	AURY FREIRE MARTINS	Professor Especializado	092218-1-6	10,55	21	221,55
1125	AUTA MARIA CORREA CALISTO	Agente de Administração	015119-1-2	10,55	21	221,55
1126	AUZENIR GOMES DA SILVA	Professor Ensino Técnico Especializado	091526-1-X	10,55	21	221,55
1127	AVANIDES ALVES DE OLIVEIRA	Auxiliar de Administração	050893-1-X	10,55	21	221,55
1128	AVIA DE FATIMA SAMPAIO LOURENCO	Professor Especializado	094162-1-8	10,55	21	221,55
1129	Adeliza Stella Mesquita e Silva Cavalcante	Professor Especializado	161393-1-9	10,55	21	221,55
1130	Adriana Lopes Vieira	Coordenador Escolar DAS 2	480528-1-9	10,55	21	221,55
1131	Alda Vieira da Silva	Professor Especializado	070405-1-2	10,55	21	221,55
1132	Alexandre Baratta Santana	Professor Pleno I	479615-1-3	10,55	21	221,55
1133	Aline Virginia de Sousa	Professor Pleno I	480995-1-3	10,55	21	221,55
1134	Amanda Almeida Alencar	Professor Pleno I	480794-1-5	10,55	21	221,55
1135	Ana Cristina Castro Castelo Branco Avelino	Professor Pleno I	480589-1-4	10,55	21	221,55
1136	Ana Flávia Ferreira de Araújo	Professor Especializado	161124-1-0	10,55	21	221,55
1137	Ana Maria de Sousa Silva Santos	Coordenador Escolar DAS 2	482467-1-0	10,55	21	221,55
1138	Ana Michele da Silva Cavalcanti de Menezes	Professor Pleno I	478822-1-4	10,55	21	221,55
1139	Ana Raquel Tavares Rodrigues	Professor Pleno I	480788-1-8	10,55	21	221,55
1140	Ana Roberta Nogimo Rodrigues	Coordenador Escolar DAS 2	478797-1-X	10,55	21	221,55
1141	Ana Sandra de Vasconcelos de Barros	Professor Especializado	090233-1-3	10,55	21	221,55
1142	Andréa Rodrigues de Souza Leão Fonteles	Professor Pleno I	479634-1-9	10,55	21	221,55
1143	Antonia Ionara Gonçalves Freitas	Professor Pleno I	479651-1-X	10,55	21	221,55
1144	Antonia Rodrigues de Oliveira Lima	Professor Especializado	093693-1-7	10,55	21	221,55
1145	Antonia de Freitas Leonel de Oliveira	Auxiliar Serviços	141186-1-6	10,55	21	221,55
1146	Antonio Eduardo Pereira de Sousa	Professor Pleno I	479077-1-3	10,55	21	221,55
1147	BALBINA MORENO DINIZ	Professor Especializado	132816-1-0	10,55	21	221,55
1148	BARTOLOMEU CHAVES DA CUNHA JUNIOR	Agente de Administração	124661-1-0	10,55	21	221,55
1149	BARTOLOMEU DE ARAUJO LEITE	Professor Pleno I	479520-1-8	10,55	21	221,55
1150	BARTOLOMEU LEANDRO RODRIGUES	Professor Especializado	136739-1-8	10,55	21	221,55
1151	BEATRIZ CORREIA LIMA	Professor Pleno I	479115-1-6	10,55	21	221,55
1152	BEATRIZ MARIA NERI OLIVEIRA	Professor Pleno I	481093-1-4	10,55	21	221,55
1153	BEETHOVEN SIMPLICIO DUARTE	Professor Pleno I	478903-1-4	10,55	21	221,55
1154	BENEDITA ALBASILIA ROLIM GOMES DA COSTA	Encarregado De Atividades Auxiliares DAS 4	076549-1-X	10,55	21	221,55
1155	BENEDITA ALVES DOS ANJOS	Professor Especializado	114046-1-8	10,55	21	221,55
1156	BENEDITA ARAUJO NOGUEIRA	Auxiliar de Serviços Gerais	032466-1-2	10,55	21	221,55
1157	BENEDITA CARVALHO MOTA DE ANDRADE	Professor Ensino Técnico Especializado	121570-1-0	10,55	21	221,55
1158	BENEDITA CLAUDIA PORTELA FERREIRA	Professor Especializado	122698-1-1	10,55	21	221,55

Ordem	Nome	Cargo ou Função	Matrícula	Valor TICKET	Quantidade	Valor Total
1159	BENEDITA DE OLIVEIRA SILVA	Professor Especializado	160811-1-6	10,55	21	221,55
1160	BENEDITA FERREIRA DA SILVA	Auxiliar de Administração	090422-1-0	10,55	21	221,55
1161	BENEDITA HELAINE MOREIRA AZEVEDO BRAVOS	Professor Pleno I	481891-1-3	10,55	21	221,55
1162	BENEDITA MARIA MOREIRA BARROS	Auxiliar de Administração	018931-1-4	10,55	21	221,55
1163	BENEDITA REBECCA FERREIRA AGUIAR	Agente de Administração	050892-1-2	10,55	21	221,55
1164	BENEDITO ALENCAR COSTA	Auxiliar de Serviços Gerais	036070-1-1	10,55	21	221,55
1165	BENEDITO ARNALDO SALES MELO	Professor Especializado	122680-1-7	10,55	21	221,55
1166	BENEDITO CARNEIRO DA SILVA	Agente de Administração	012207-1-3	10,55	21	221,55
1167	BENEDITO EGUIBERTO DA SILVA	Professor Especializado	120150-1-1	10,55	21	221,55
1168	BENEDITO HIDER ALBUQUERQUE LIMA JÚNIOR	Professor Pleno I	481245-1-8	10,55	21	221,55
1169	BENEDITO MARTINS CAMPELO	Agente de Administração	401857-1-2	10,55	21	221,55
1170	BENEDITO RAIMUNDO ALVES	Coordenador Escolar DAS 2	480210-1-8	10,55	21	221,55
1171	BENEDITO STELJO FROTA	Auxiliar de Serviços Gerais	073673-1-7	10,55	21	221,55
1172	BENEMARA GONCALVES DO NASCIMENTO	Professor Especializado	159312-1-3	10,55	21	221,55
1173	BENEVANDO LOURENCO DE AGUIAR	Coordenador Escolar DAS 2	479470-1-4	10,55	21	221,55
1174	BENONI RIBEIRO MARIANO	Auxiliar de Serviços Gerais	018401-1-8	10,55	21	221,55
1175	BENVINDA GOMES CEDRO	Secretário Escolar DAS 3	474407-1-8	10,55	21	221,55
1176	BENVINDA MARIA RIBEIRO	Professor Especializado	122599-1-3	10,55	21	221,55
1177	BERENICE DE FATIMA TIMBAUBA BENICIO	Assistente de Biblioteconomia	019863-1-7	10,55	21	221,55
1178	BERNADETE BERNARDO	Auxiliar de Administração	038772-1-3	10,55	21	221,55
1179	BERNADETE RABELO DA CUNHA SOUSA	Auxiliar de Administração	013778-1-7	10,55	21	221,55
1180	BERNARDINA MARIA DINIZ SANTOS	Professor Especializado	113485-1-3	10,55	21	221,55
1181	BERNARDINO FERREIRA RIBEIRO FILHO	Professor Especializado	123111-1-7	10,55	21	221,55
1182	BERTOLDO KLINGER BENICIO BASTOS	Professor Especializado	078447-1-9	10,55	21	221,55
1183	BETH ALINE MAIA CAVALCANTE	Professor Pleno I	480992-1-1	10,55	21	221,55
1184	BETINA MARIA SERPA ARCOVERDE	Agente de Administração	027357-1-7	10,55	21	221,55
1185	BETÁYDE DE OLIVEIRA REGIS RODRIGUES	Agente de Administração	030712-1-9	10,55	21	221,55
1186	BIBIANO ALVES DE LAVOR	Professor Especializado	122093-1-2	10,55	21	221,55
1187	BILL BOB ADONIS ARINOS LIMA E SOUSA	Coordenador Escolar DAS 2	480407-1-3	10,55	21	221,55
1188	BISMARK ANDRADE DE SOUZA	Professor Pleno I	160001-1-6	10,55	21	221,55
1189	BLANCHARD SILVA PASSOS	Professor Pleno I	481416-1-7	10,55	21	221,55
1190	BONIFACIO FIRMO DE ARAGAO	Coordenador Escolar DAS 2	480791-1-3	10,55	21	221,55
1191	BRASILEA MARIA DE OLIVEIRA BARROS	Auxiliar de Administração	002324-1-6	10,55	21	221,55
1192	BRIGIDA MARIA DE MESQUITA	Professor Especializado	121967-1-7	10,55	21	221,55
1193	BRUNA DANTAS DE SOUSA	Professor Especializado	161313-1-8	10,55	21	221,55
1194	BRUNA SONIR LOSSIO VIEIRA HOLANDA	Professor Pleno I	478802-1-1	10,55	21	221,55
1195	BRUNO AQUINO FONTELES	Professor Pleno I	479362-1-7	10,55	21	221,55
1196	BRUNO FERREIRA SOARES	Professor Especializado	168520-1-5	10,55	21	221,55
1197	BRUNO GUTEMBERG DA COSTA	Coordenador Escolar DAS 2	478590-1-8	10,55	21	221,55
1198	BRUNO MESQUITA UCHOA	Professor Pleno I	481387-1-3	10,55	21	221,55
1199	BRUNO PINHEIRO DE ALMEIDA	Professor Pleno I	480707-1-X	10,55	21	221,55
1200	BRUNO RIBEIRO MARQUES	Coordenador Escolar DAS 2	478605-1-2	10,55	21	221,55
1201	CAIO CÉSAR VASCONCELOS MARQUES	Professor Pleno I	482052-1-6	10,55	21	221,55
1202	CAIO EDER SANTIAGO LOPES DE SOUSA	Coordenador Escolar DAS 2	479467-1-9	10,55	21	221,55
1203	CAIO FERREIRA ROCHA	Professor Pleno I	479708-1-4	10,55	21	221,55
1204	CAIO KEPHAS PEREIRA SILVA PENHA	Professor Pleno I	479020-1-0	10,55	21	221,55
1205	CAMILA BANDEIRA CUNHA	Professor Especializado	160046-1-8	10,55	21	221,55
1206	CAMILA COELHO SILVA	Coordenador Escolar DAS 2	479042-1-8	10,55	21	221,55
1207	CAMILA DE FREITAS CAMARA	Professor Pleno I	482068-1-6	10,55	21	221,55
1208	CAMILA GABRIELE MAIA DANTAS	Coordenador Escolar DAS 2	480212-1-2	10,55	21	221,55
1209	CAMILA MENESES LIMA	Professor Pleno I	482139-1-X	10,55	21	221,55
1210	CAMILA MIRANDA DE OLIVEIRA	Secretário Escolar DAS 3	473589-1-4	10,55	21	221,55
1211	CAMILLA MARIA COSTA DE OLIVEIRA	Professor Pleno I	480389-1-3	10,55	21	221,55
1212	CANDIDA LUCIA FRANCA NUNES	Professor Pleno I	478479-1-5	10,55	21	221,55
1213	CANDIDA MARIA CAVALCANTE PONTES	Encarregado De Atividades Auxiliares DAS 4	001097-1-1	10,55	21	221,55
1214	CANDIDA MARIA SOUSA ARAUJO	Professor Especializado	120697-1-5	10,55	21	221,55
1215	CANDIDA QUAIROZ DE CARVALHO ARAUJO	Professor Especializado	158747-1-6	10,55	21	221,55
1216	CANDIDO PINHEIRO PEREIRA	Professor Pleno I	122905-1-9	10,55	21	221,55
1217	CARIN ROCHANE COSTA DE ARAUJO	Professor Especializado	159687-1-0	10,55	21	221,55
1218	CARINA BASTOS PINTO	Professor Pleno I	478818-1-1	10,55	21	221,55
1219	CARINA BRUNEHILDE PINTO DA SILVA	Professor Pleno I	481024-1-7	10,55	21	221,55
1220	CARINE DE ARAUJO LEANDRO	Professor Pleno I	479515-1-8	10,55	21	221,55
1221	CARINE DOS SANTOS BESSA	Coordenador Escolar DAS 2	482098-1-5	10,55	21	221,55
1222	CARINE RODRIGUES NOGUEIRA	Professor Pleno I	479953-1-0	10,55	21	221,55
1223	CARLA CRISTINA CAVALCANTE MELO	Professor Pleno I	482114-1-0	10,55	21	221,55
1224	CARLA EDCLEIA ALMEIDA SILVA	Professor Pleno I	480597-1-6	10,55	21	221,55
1225	CARLA FEIJO SAMPAIO	Professor Especializado	160441-1-3	10,55	21	221,55
1226	CARLA JOSIANA COELHO OLIVEIRA	Coordenador Escolar DAS 2	480172-1-5	10,55	21	221,55
1227	CARLA JOYCE CASTRO SABINO	Professor Pleno I	479773-1-2	10,55	21	221,55
1228	CARLA JULIANA LOIOLA DE OLIVEIRA	Professor Pleno I	482053-1-3	10,55	21	221,55
1229	CARLA LORENA RODRIGUES BARROS	Professor Pleno I	480217-1-9	10,55	21	221,55
1230	CARLA MARIA CORDEIRO RIBEIRO	Auxiliar de Serviços Gerais	054988-1-3	10,55	21	221,55
1231	CARLA POENNIA GADELHA SOARES	Assessor Técnico DAS 1	504198-1-9	10,55	21	221,55
1232	CARLA ROSALY GARCIA	Auxiliar de Serviços Gerais	030660-1-0	10,55	21	221,55
1233	CARLA SHIRLEY DE ALENCAR BRASIL	Professor Especializado	158954-1-1	10,55	16	168,80
1234	CARLA SIMONE DE CARVALHO MAGALHAES	Professor Especializado	123045-1-X	10,55	21	221,55
1235	CARLA SUELY DE OLIVEIRA	Professor Pleno I	479743-1-3	10,55	21	221,55
1236	CARLA VANESSA DE OLIVEIRA SILVA	Professor Pleno I	479109-1-9	10,55	21	221,55
1237	CARLINA MAGALHAES VASCONCELOS	Professor Especializado	138154-1-0	10,55	21	221,55
1238	CARLOS ALBERTO BARBOSA	Auxiliar de Serviços Gerais	032726-1-3	10,55	21	221,55
1239	CARLOS ALBERTO DA SILVA	Professor Pleno I	479625-1-X	10,55	21	221,55
1240	CARLOS ALBERTO DA SILVA	Professor Pleno I	480026-1-7	10,55	21	221,55
1241	CARLOS ALBERTO DE OLIVEIRA	Professor Pleno I	478508-1-9	10,55	21	221,55
1242	CARLOS ALBERTO GOMES BONFIM	Professor Ensino Técnico Especializado	056588-1-0	10,55	21	221,55
1243	CARLOS ALBERTO GOMES DE SOUZA	Professor Pleno I	480401-1-X	10,55	21	221,55
1244	CARLOS ALBERTO LIMA COLARES	Professor Pleno I	480072-1-X	10,55	21	221,55
1245	CARLOS ALBERTO SILVA JULIAO	Professor Pleno I	480944-1-4	10,55	21	221,55

Ordem	Nome	Cargo ou Função	Matrícula	Valor TICKET	Quantidade	Valor Total
1246	CARLOS ALBERTO VIEIRA SILVA	Datilografo	124331-1-5	10,55	21	221,55
1247	CARLOS ALEXANDRE DE MORAIS SAMPAIO	Professor Especializado	088782-1-8	10,55	21	221,55
1248	CARLOS ALEXANDRE TEIXEIRA BARRETO	Professor Pleno I	481377-1-7	10,55	21	221,55
1249	CARLOS ANDERSON BRAGA FELIX	Professor Pleno I	481234-1-4	10,55	21	221,55
1250	CARLOS ANTONIO BARROS E SILVA JUNIOR	Professor Pleno I	481239-1-0	10,55	21	221,55
1251	CARLOS ANTONIO BEZERRA DE VASCONCELOS	Professor Especializado	094663-1-2	10,55	21	221,55
1252	CARLOS ANTONIO DE MENEZES	Encarregado De Atividades Auxiliares DAS 4	034578-1-8	10,55	21	221,55
1253	CARLOS ARAGAO DA SILVA	Professor Pleno I	161218-1-9	10,55	21	221,55
1254	CARLOS ARTUR PULGATI DE LIMA	Professor Pleno I	479799-1-9	10,55	21	221,55
1255	CARLOS ATILA RODRIGUES SENA	Professor Pleno I	481015-1-8	10,55	21	221,55
1256	CARLOS AUGUSTO BARBOSA AGUIAR	Professor Especializado	159075-1-7	10,55	21	221,55
1257	CARLOS AUGUSTO CAVALCANTE	Professor Especializado	122094-1-X	10,55	21	221,55
1258	CARLOS AUGUSTO CRISÓSTOMO DE MORAIS	Professor Especializado	076221-1-2	10,55	21	221,55
1259	CARLOS AUGUSTO DE ALENCAR VIANA	Professor Especializado	123017-1-5	10,55	21	221,55
1260	CARLOS AUGUSTO MOURA	Agente de Administração	039114-1-1	10,55	21	221,55
1261	CARLOS AUGUSTO SILVA RODRIGUES	Professor Pleno I	478830-1-6	10,55	21	221,55
1262	CARLOS CANDIDO DE CASTRO SOUSA	Agente de Administração	025018-1-3	10,55	21	221,55
1263	CARLOS CESAR DE SOUSA BARBOSA	Auxiliar de Administração	023930-1-8	10,55	21	221,55
1264	CARLOS CLAUDÊNIO CAVALCANTE DE OLIVEIRA	Professor Especializado	160082-1-4	10,55	21	221,55
1265	CARLOS DA SILVEIRA MARANHÃO	Professor Pleno I	480154-1-7	10,55	21	221,55
1266	CARLOS DANIEL DOS SANTOS	Professor Pleno I	479456-1-5	10,55	21	221,55
1267	CARLOS EDUARDO DA SILVA FREIRE	Professor Pleno I	481419-1-9	10,55	21	221,55
1268	CARLOS EDUARDO OYAMA	Professor Pleno I	478979-1-2	10,55	21	221,55
1269	CARLOS EVANMAR MOREIRA	Professor Pleno I	033692-1-8	10,55	21	221,55
1270	CARLOS FREDRIX HEYER	Professor Pleno I	479827-1-5	10,55	21	221,55
1271	CARLOS HENRIQUE CABRAL BRUNO	Professor Ensino Técnico Especializado	121550-1-8	10,55	21	221,55
1272	CARLOS HENRIQUE DA SILVA CANINDE	Professor Pleno I	161644-1-0	10,55	21	221,55
1273	CARLOS HENRIQUE DIAS DA FRANCA	Agente de Administração	472551-1-2	10,55	21	221,55
1274	CARLOS HENRIQUE GURGEL XAVIER	Professor Especializado	161141-1-1	10,55	21	221,55
1275	CARLOS HENRIQUE MOURAO DA SILVA	Professor Pleno I	480978-1-2	10,55	21	221,55
1276	CARLOS HENRIQUE RODRIGUES DO NASCIMENTO	Coordenador Escolar DAS 2	479257-1-1	10,55	21	221,55
1277	CARLOS HENRIQUE RODRIGUES SAMPAIO	Coordenador Escolar DAS 2	478413-1-3	10,55	21	221,55
1278	CARLOS IVAN CHAVES SILVA	Professor Especializado	120565-1-6	10,55	21	221,55
1279	CARLOS JORGE ROMUALDO	Assistente de Administração	472516-1-3	10,55	21	221,55
1280	CARLOS JOSE PEREIRA DE SOUZA	Professor Especializado	160119-1-6	10,55	21	221,55
1281	CARLOS KLEBER ALVES DO NASCIMENTO	Professor Pleno I	481006-1-9	10,55	21	221,55
1282	CARLOS MAGNO JUSTI MOURA	Professor Pleno I	114077-1-4	10,55	21	221,55
1283	CARLOS MAGNO LOUREIRO	Professor Pleno I	479295-1-2	10,55	21	221,55
1284	CARLOS MAGNO MUNHOZ	Encarregado De Atividades Auxiliares DAS 4	028122-1-5	10,55	21	221,55
1285	CARLOS MAGNO SILVA DE OLIVEIRA	Professor Pleno I	480412-1-3	10,55	21	221,55
1286	CARLOS RICARDO RODRIGUES DA SILVA	Professor Especializado	138132-1-3	10,55	21	221,55
1287	CARLOS RICCELly GUIMARAES DE ALMEIDA	Professor Pleno I	478843-1-4	10,55	21	221,55
1288	CARLOS ROBERIO ARAÚJO GOMES	Professor Pleno I	158995-1-4	10,55	21	221,55
1289	CARLOS ROBERTO BRUNO TEIXEIRA	Professor Especializado	120151-1-9	10,55	21	221,55
1290	CARLOS ROBERTO FERNANDES BRILANTE	Professor Pleno I	479222-1-6	10,55	21	221,55
1291	CARLOS ROBERTO NUNES CARVALHO	Professor Ensino Técnico Especializado	138065-1-9	10,55	21	221,55
1292	CARLOS ROGERIO NOBRE BEZERRA	Auxiliar de Serviços Gerais	030777-1-3	10,55	21	221,55
1293	CARLOS RONELLI FREITAS DE PAULA	Professor Pleno I	478444-1-X	10,55	21	221,55
1294	CARLOS SERGIO ALVES PEREIRA	Professor Especializado	160548-1-X	10,55	21	221,55
1295	CARLOS SERGIO FREITAS CAVALCANTE	Professor Especializado	160615-1-4	10,55	21	221,55
1296	CARLOS SERGIO MOURA CAMPOS	Professor Ensino Técnico Especializado	056190-1-7	10,55	21	221,55
1297	CARLOS SERGIO RODRIGUES DA SILVA	Professor Pleno I	480999-1-2	10,55	21	221,55
1298	CARLOS SULLIVAN ARAÇÃO DA ROCHA	Professor Especializado	159331-1-9	10,55	21	221,55
1299	CARLOS VALNÍCIO DOS REIS VIEIRA	Assessor Técnico DAS 1	478734-1-X	10,55	21	221,55
1300	CARLOS VIRGILIO DO VALE PEIXOTO	Professor Pleno I	480506-1-1	10,55	21	221,55
1301	CARLOS WAGNER ALMEIDA FREITAS	Professor Pleno I	478764-1-9	10,55	21	221,55
1302	CARLUCIO MOURA CAMPOS	Professor Especializado	094359-1-3	10,55	21	221,55
1303	CARLUSIA MONICA VALADARES FERREIRA	Professor Especializado	111976-1-2	10,55	21	221,55
1304	CARLY RODRIGUES DE LIMA	Professor Especializado	121830-1-1	10,55	21	221,55
1305	CARMELINDA DO NASCIMENTO LIMA	Professor Pleno I	479819-1-3	10,55	21	221,55
1306	CARMELITA CRISTINA DE PAULA CAVALCANTE	Professor Especializado	112100-1-5	10,55	21	221,55
1307	CARMELITA DA CUNHA CAMELO	Agente de Administração	031645-1-9	10,55	21	221,55
1308	CARMELITA GUIMARAES LIMA	Auxiliar de Administração	032829-1-0	10,55	21	221,55
1309	CARMEM CELIA SOUSA SILVA	Professor Pleno I	478563-1-0	10,55	21	221,55
1310	CARMEM LUCIA CARLOS DE FREITAS	Professor Especializado	121673-1-8	10,55	21	221,55
1311	CARMEM LUCIA CARNEIRO VASCONCELOS DE OLIVEIRA	Professor Especializado	123165-1-8	10,55	21	221,55
1312	CARMEM LUCIA DE SOUSA BANDEIRA	Professor Especializado	097750-1-3	10,55	21	221,55
1313	CARMEM MARIA ALVES DE QUEIROZ	Professor Especializado	161127-1-2	10,55	21	221,55
1314	CARMEM MARIA ROSSI CAVALCANTI	Coordenador Escolar DAS 2	161458-1-5	10,55	21	221,55
1315	CARMEM REJANE RODRIGUES DA COSTA	Professor Especializado	112099-1-2	10,55	21	221,55
1316	CARMEM RODRIGUES DUARTE	Professor Especializado	119291-1-7	10,55	21	221,55
1317	CARMEM SILVIA FERREIRA DA COSTA	Professor Especializado	159287-1-9	10,55	21	221,55
1318	CARMEM SILVIA SILVA SALES	Professor Especializado	137776-1-6	10,55	21	221,55
1319	CARMEM SOLANGE GOMES DE HOLANDA ROSAL	Professor Pleno II	159348-1-6	10,55	21	221,55
1320	CARMEN JACQUELINE DO NASCIMENTO SILVA	Professor Pleno I	159265-1-1	10,55	21	221,55
1321	CARMILVA SOUZA FLORES	Orientador De Célula DNS 3	482201-1-8	10,55	21	221,55
1322	CARMIRENE FERNANDES CALIXTO	Professor Ensino Técnico Especializado	122891-1-1	10,55	21	221,55
1323	CAROLINA FREIRE LIMA	Professor Pleno I	479432-1-3	10,55	21	221,55
1324	CAROLINE FORTE FEIJO DE OLIVEIRA COSTA	Professor Especializado	160543-1-3	10,55	21	221,55
1325	CAROLINE NEPOMUCENO GOMES	Diretor I DNS 3	473996-1-0	10,55	21	221,55
1326	CASSIA CALLOU BARROS NEVES	Professor Especializado	122162-1-1	10,55	21	221,55
1327	CASSIA MAGDA MONTEIRO DA SILVA	Professor Pleno I	480980-1-0	10,55	21	221,55
1328	CASSIANA ROCHA DE SOUZA	Professor Pleno I	480353-1-0	10,55	21	221,55
1329	CASSIO MURILO DE ARAUJO MARCONDES	Professor Especializado	114242-1-X	10,55	21	221,55
1330	CATARINA TAVARES SANTIAGO	Professor Especializado	161408-1-3	10,55	21	221,55
1331	CATARINA TEREZA DE LISIEUX GURGEL SIMOES	Auxiliar de Administração	013617-1-6	10,55	21	221,55
1332	CAUBI DE MESQUITA BEZERRA	Professor Especializado	137894-1-X	10,55	21	221,55

Ordem	Nome	Cargo ou Função	Matrícula	Valor TICKET	Quantidade	Valor Total
1333	CEARÁ LINDA RODRIGUES FERREIRA	Professor Especializado	121784-1-7	10,55	21	221,55
1334	CECILIA AMANDA DE ARAUJO	Coordenador Escolar DAS 2	480255-1-X	10,55	21	221,55
1335	CECILIA GEREMIAS DA C SILVA	Auxiliar de Serviços Gerais	034893-1-0	10,55	21	221,55
1336	CECILIA MARIA RIBEIRO AGRA	Professor Especializado	161470-1-X	10,55	21	221,55
1337	CECILIA NOEMI ALENCAR DE MARRACCINI	Professor Especializado	113523-1-6	10,55	21	221,55
1338	CECILIA PINTO FEITOSA	Auxiliar de Administração	130625-1-X	10,55	21	221,55
1339	CECILIA REJANE DUARTE	Professor Pleno I	478577-1-6	10,55	21	221,55
1340	CELENE CARDOSO DOS SANTOS	Professor Especializado	112098-1-5	10,55	21	221,55
1341	CELIA MA BEZERRA OLIVEIRA	Auxiliar de Serviços Gerais	043975-1-7	10,55	21	221,55
1342	CELIA MARIA CANDIDO DA SILVA	Secretário Escolar DAS 3	075377-1-9	10,55	21	221,55
1343	CELIA MARIA CASTRO SALES	Assistente Técnico DAS 2	032304-1-4	10,55	21	221,55
1344	CELIA MARIA DA SILVA	Secretário Escolar DAS 3	073853-1-5	10,55	21	221,55
1345	CELIA MARIA DE LIMA	Professor Especializado	094438-1-9	10,55	21	221,55
1346	CELIA MARIA DE MELO	Agente de Administração	014020-1-3	10,55	21	221,55
1347	CELIA MARIA DO NASCIMENTO	Agente de Administração	036815-1-3	10,55	21	221,55
1348	CELIA MARIA FERREIRA DOS SANTOS	Professor Ensino Técnico Pleno I	137502-1-1	10,55	21	221,55
1349	CELIA MARIA FROTA	Professor Especializado	112172-1-4	10,55	21	221,55
1350	CELIA MARIA RODRIGUES DE FREITAS	Auxiliar de Serviços Gerais	000733-1-8	10,55	21	221,55
1351	CELIA MARIA SIQUEIRA BESERRA	Auxiliar de Administração	087297-1-9	10,55	21	221,55
1352	CELIA VIANA LEITAO	Auxiliar de Serviços Gerais	074789-1-7	10,55	21	221,55
1353	CELIANE ROCHA DE SOUSA	Professor Pleno I	482145-1-7	10,55	6	63,30
1354	CELINA BORGES DE CARVALHO	Auxiliar de Administração	092551-1-7	10,55	21	221,55
1355	CELINA DIVINA DE BRITO LEITAO	Professor Especializado	113531-1-8	10,55	21	221,55
1356	CELIO DE LIMA GONCALVES	Professor Especializado	120746-1-1	10,55	21	221,55
1357	CELIO DE MENDONCA CLEMENTE	Professor Pleno I	481090-1-2	10,55	21	221,55
1358	CELIO NONATO LOPES DA CUNHA	Auxiliar de Serviços Gerais	094861-1-9	10,55	21	221,55
1359	CELMA MARIA VIEIRA DE CASTRO	Secretário Escolar DAS 3	097362-1-2	10,55	21	221,55
1360	CELSA FEIJO MARINHO	Professor Especializado	077430-1-7	10,55	21	221,55
1361	CELSA MARIA ALENCAR SALDANHA	Orientador Educacional de Ensino Especia	016120-1-8	10,55	21	221,55
1362	CELSA ROCHA CAVALCANTE	Professor Especializado	161147-1-5	10,55	21	221,55
1363	CELSON CRAVEIRO DE ALMADA	Professor Ensino Técnico Especializado	138179-1-X	10,55	21	221,55
1364	CELSON DEYVID QUINTINO ROCHA	Professor Pleno I	481432-1-0	10,55	21	221,55
1365	CELY VIEIRA DE MESQUITA	Professor Especializado	123308-1-2	10,55	21	221,55
1366	CENIRA ALEXANDRE SANTIAGO	Professor Pleno I	480607-1-4	10,55	21	221,55
1367	CESAR AMERICO OLIVEIRA SOUSA	Professor Especializado	160550-1-8	10,55	21	221,55
1368	CESAR FERREIRA DE MACEDO	Professor Especializado	120916-1-3	10,55	21	221,55
1369	CESAR MATEUS LOPES DE SALES E SILVEIRA	Coordenador Escolar DAS 2	478976-1-0	10,55	21	221,55
1370	CESAR SILVA THE PONTES	Professor Especializado	121309-1-0	10,55	21	221,55
1371	CESAR TADEU RABELO DE CASTRO	Assessor Técnico DAS 1	481009-1-0	10,55	21	221,55
1372	CESAR WILANE MOREIRA BRAGA	Professor Especializado	121178-1-7	10,55	21	221,55
1373	CESARIO ALVES BEZERRA	Secretário Escolar DAS 3	079662-1-0	10,55	21	221,55
1374	CEVERINA IVONETE VIEIRA	Secretário Escolar DAS 3	001009-1-9	10,55	21	221,55
1375	CEZAR AMARIO HONORATO DE SOUZA	Professor Pleno I	480241-1-4	10,55	21	221,55
1376	CHARLES MATOS DE FREITAS	Professor Pleno I	160948-1-1	10,55	21	221,55
1377	CHARLES RAFAEL DAMASCENO GOIS	Professor Pleno I	479378-1-7	10,55	21	221,55
1378	CHRISTIANA ARAUJO ROCHA	Professor Pleno I	481003-1-7	10,55	21	221,55
1379	CHRISTIANE ALVES MAIA	Professor Ensino Técnico Especializado	138254-1-6	10,55	21	221,55
1380	CHRISTIANE MAGALHÃES GOMES	Professor Especializado	159454-1-9	10,55	21	221,55
1381	CHRISTIANNE DE PAULA CAVALCANTE PEARCE	Professor Especializado	133235-1-8	10,55	21	221,55
1382	CHRISTOVAM REIS DOS SANTOS FILHO	Professor Pleno I	479631-1-7	10,55	21	221,55
1383	CHRISTIANNE DE MEDEIROS LIMA	Coordenador Escolar DAS 2	479275-1-X	10,55	21	221,55
1384	CIBELE DA SILVA SOUSA	Professor Especializado	168978-1-7	10,55	21	221,55
1385	CIBELE FONTELES HOLANDA	Professor Ensino Técnico Especializado	120917-1-0	10,55	21	221,55
1386	CIBELE NOGUEIRA HOLANDA	Auxiliar de Administração	091347-1-9	10,55	21	221,55
1387	CIBELE NUNES RODRIGUES	Professor Pleno I	478718-1-6	10,55	21	221,55
1388	CICERA ALVES DE ALMEIDA	Professor Especializado	160860-1-0	10,55	21	221,55
1389	CICERA ALVES DOS SANTOS	Secretário Escolar DAS 3	068433-1-X	10,55	21	221,55
1390	CICERA ALVES TAVARES	Professor Especializado	122264-1-1	10,55	21	221,55
1391	CICERA ANDRE DE SOUSA	Assistente de Administração	472515-1-6	10,55	21	221,55
1392	CICERA BELO FERNANDES	Auxiliar de Administração	016803-1-5	10,55	21	221,55
1393	CICERA CELIDA ARAUJO	Professor Pleno I	479739-1-0	10,55	21	221,55
1394	CICERA DJANIRA TRAJANO PINTO	Professor Especializado	169100-1-5	10,55	21	221,55
1395	CICERA EDANA TAVARES LUNA	Professor Especializado	124659-1-2	10,55	21	221,55
1396	CICERA ERIVANIA RIBEIRO DANTAS	Professor Especializado	122210-1-0	10,55	21	221,55
1397	CICERA FERREIRA SILVA	Professor Especializado	122111-1-2	10,55	21	221,55
1398	CICERA FIRMINO DA SILVA	Auxiliar de Serviços Gerais	035378-1-1	10,55	21	221,55
1399	CICERA KELLIA XAVIER DOS SANTOS	Professor Pleno I	481832-1-2	10,55	21	221,55
1400	CICERA LEANDRA MOURA	Professor Especializado	160848-1-6	10,55	21	221,55
1401	CICERA LILIAN PEREIRA DE SANTANA	Professor Pleno I	480182-1-1	10,55	21	221,55
1402	CICERA MARIA DA SILVA BENTO	Professor Pleno I	481837-1-9	10,55	21	221,55
1403	CICERA MARIA DE BRITO	Professor Especializado	121955-1-6	10,55	11	116,05
1404	CICERA UMBELINA LEITE DE FIGUEIREDO	Professor Especializado	169085-1-7	10,55	21	221,55
1405	CICERA VERONICA SOARES MACEDO GADELHA	Professor Especializado	160881-1-0	10,55	21	221,55
1406	CICERO ADAUTO DOS SANTOS DE SOUSA	Professor Especializado	158957-1-3	10,55	21	221,55
1407	CICERO ALBERTO NUNES	Professor Especializado	161665-1-0	10,55	21	221,55
1408	CICERO ALDER LACERDA ARAUJO	Professor Especializado	137849-1-4	10,55	21	221,55
1409	CICERO ALVES DE LIMA	Auxiliar de Serviços Gerais	087196-1-6	10,55	21	221,55
1410	CICERO ALVES FERNANDES	Professor Pleno I	479181-1-1	10,55	21	221,55
1411	CICERO AURELISNOR MATIAS SIMEAO	Professor Especializado	122222-1-1	10,55	21	221,55
1412	CICERO BENEDITO DA SILVA	Auxiliar de Serviços Gerais	067847-1-2	10,55	21	221,55
1413	CICERO BERNARDO GOMES DE OLIVEIRA	Professor Especializado	121612-1-2	10,55	21	221,55
1414	CICERO DE SOUSA NUNES	Professor Pleno I	479702-1-0	10,55	21	221,55
1415	CICERO DIAS	Secretário Escolar DAS 3	004257-1-0	10,55	21	221,55
1416	CICERO EDIVAR ARRAIS	Auxiliar de Serviços Gerais	039827-1-8	10,55	21	221,55
1417	CICERO ELIANO FREITAS DE SOUZA	Coordenador Escolar DAS 2	480714-1-4	10,55	21	221,55
1418	CICERO ERIALDO OLIVEIRA LIMA	Professor Pleno I	480916-1-X	10,55	21	221,55
1419	CICERO ESMERALDO AMORIM	Professor Especializado	158672-1-3	10,55	21	221,55

Ordem	Nome	Cargo ou Função	Matrícula	Valor TICKET	Quantidade	Valor Total
1420	CICERO FERREIRA SILVA	Professor Especializado	158844-1-X	10,55	21	221,55
1421	CICERO HOLANDA DO CARMO	Agente de Administração	133100-1-7	10,55	21	221,55
1422	CICERO JACKSON PINHEIRO BESERRA	Professor Pleno I	479542-1-5	10,55	21	221,55
1423	CICERO JACKSON QUESADO	Professor Pleno I	481001-1-2	10,55	21	221,55
1424	CICERO JOEL NOGUEIRA VIEIRA	Professor Pleno I	478827-1-0	10,55	21	221,55
1425	CICERO JOSE SILVA FERREIRA	Professor Ensino Técnico Especializado	120976-1-1	10,55	21	221,55
1426	CICERO LUCIANO ALVES COSTA	Professor Pleno I	478442-1-5	10,55	21	221,55
1427	CICERO MARCILIO FEITOSA SIQUEIRA	Professor Pleno I	481253-1-X	10,55	21	221,55
1428	CICERO MARCOS CHAVES	Professor Especializado	137810-1-X	10,55	21	221,55
1429	CICERO NETO LIANDRO PINHEIRO	Professor Ensino Técnico Especializado	137751-1-7	10,55	21	221,55
1430	CICERO NOBERTO DE SOUZA NASCIMENTO	Professor Pleno I	481289-1-2	10,55	21	221,55
1431	CICERO ONASSIS GUEDES RODRIGUES	Professor Pleno I	479444-1-4	10,55	21	221,55
1432	CICERO ONOFRE DE SOUSA	Professor Especializado	160007-1-X	10,55	21	221,55
1433	CICERO PLACIDO DE OLIVEIRA	Professor Especializado	119303-1-X	10,55	21	221,55
1434	CICERO REGINALDO NASCIMENTO SANTOS	Professor Pleno I	481148-1-4	10,55	21	221,55
1435	CICERO ROBERTO DANIEL FILHO	Professor Pleno I	482172-1-4	10,55	21	221,55
1436	CICERO ROBERTO GOMES LINS	Auxiliar de Administração	047088-1-4	10,55	21	221,55
1437	CICERO RODRIGO DA SILVA	Professor Especializado	158970-1-5	10,55	21	221,55
1438	CICERO RODRIGUES	Auxiliar de Serviços Gerais	038553-1-7	10,55	21	221,55
1439	CICERO RODRIGUES DE SOUZA	Coordenador Escolar DAS 2	480807-1-5	10,55	21	221,55
1440	CICERO ROQUE DE SOUSA	Auxiliar de Administração	089042-1-9	10,55	21	221,55
1441	CICERO ROQUE DE SOUZA	Professor Especializado	122647-1-2	10,55	21	221,55
1442	CICERO SIEBRA DOS SANTOS	Professor Especializado	121831-1-9	10,55	21	221,55
1443	CICERO SOARES FERREIRA	Professor Especializado	158969-1-4	10,55	21	221,55
1444	CICERO SOARES VARELA	Professor Pleno I	481251-1-5	10,55	21	221,55
1445	CICERO VAGNALDO RIBEIRO	Professor Ensino Técnico Especializado	120821-1-8	10,55	21	221,55
1446	CICERO VIANA DA SILVA	Professor Especializado	159809-1-5	10,55	21	221,55
1447	CICERO WILTON SANTANA FILGUEIRAS	Professor Pleno I	480830-1-3	10,55	21	221,55
1448	CILANDIA MARIA RIBEIRO JACOB	Agente de Administração	088113-1-8	10,55	21	221,55
1449	CILENE SOUZA DE CARVALHO	Assistente de Biblioteconomia	045585-1-0	10,55	21	221,55
1450	CINARIA MACEDO SOARES	Coordenador Escolar DAS 2	479368-1-0	10,55	21	221,55
1451	CINTIA FERREIRA BEZERRA DE FIGUEIREDO	Professor Pleno I	481835-1-4	10,55	21	221,55
1452	CINTIA MARIA CORDEIRO VIANA	Professor Pleno I	482078-1-2	10,55	21	221,55
1453	CINTYA KELLY NOGUEIRA SABINO	Professor Pleno I	479582-1-0	10,55	21	221,55
1454	CIRENE FERNANDES DE MELO	Professor Especializado	163003-1-4	10,55	21	221,55
1455	CIRENE MARIA PEREIRA MOTA	Auxiliar de Administração	032128-1-5	10,55	21	221,55
1456	CIRIACO MATOSO FILHO	Auxiliar de Administração	077105-1-8	10,55	21	221,55
1457	CIRLENE CYSNE PRADO DE VASCONCELOS	Datilógrafo	153337-1-5	10,55	21	221,55
1458	CIRO OLIVEIRA FERREIRA	Professor Especializado	161577-1-6	10,55	21	221,55
1459	CIRO PAULO BRITO MEMORIA SOARES	Professor Pleno I	479104-1-2	10,55	21	221,55
1460	CIRO SIQUEIRA FIGUEIRA	Coordenador Escolar DAS 2	481343-1-9	10,55	21	221,55
1461	CLADIA SOLANO DE OLIVEIRA MONTE	Professor Especializado	137582-1-2	10,55	21	221,55
1462	CLARA ALVES PINTO	Auxiliar de Administração	088412-1-7	10,55	21	221,55
1463	CLARA DE ASSIS MATOS DA SILVA	Professor Pleno I	481293-1-5	10,55	21	221,55
1464	CLARA DE ASSIS VIEIRA ARRUDA	Professor Especializado	088254-1-6	10,55	21	221,55
1465	CLARA GALVAO FARIAS	Professor Pleno I	480673-1-X	10,55	21	221,55
1466	CLARA LEDA SAMPAIO	Professor Especializado	034476-1-8	10,55	21	221,55
1467	CLARA LUCIA MATOS ROCHA	Auxiliar de Administração	021036-1-3	10,55	21	221,55
1468	CLARICE CARTAXO CAVALCANTE	Professor Pleno I	480663-1-3	10,55	21	221,55
1469	CLARICE GOMES DE MELO	Agente de Administração	087300-1-6	10,55	21	221,55
1470	CLAUDECIO GONCALVES LEITE	Professor Especializado	136706-1-7	10,55	21	221,55
1471	CLAUDEMIR DOS SANTOS LIMA	Professor Pleno I	479600-1-0	10,55	21	221,55
1472	CLAUDEMIR FELICIO DE SOUZA	Professor Pleno I	480765-1-3	10,55	21	221,55
1473	CLAUDENE FONTENELLE VASCONCELOS	Auxiliar de Administração	039041-1-3	10,55	21	221,55
1474	CLAUDENIA MARCIA FREITAS DE LIMA	Professor Especializado	161573-1-7	10,55	21	221,55
1475	CLAUDENICE DOS SANTOS MACEDO DE FREITAS	Coordenador Escolar DAS 2	479072-1-7	10,55	21	221,55
1476	CLAUDENICE MONTEIRO DE ALMEIDA	Professor Especializado	118647-1-6	10,55	21	221,55
1477	CLAUDENILDES MONTEIRO DA ROCHA	Professor Especializado	077767-1-3	10,55	21	221,55
1478	CLAUDENILSON MONTEIRO DA ROCHA	Professor Especializado	035303-1-0	10,55	21	221,55
1479	CLAUDENIRA SEVERIANO DE LIMA	Orientador Educacional Pleno II	075510-1-0	10,55	21	221,55
1480	CLAUDETE CARVALHO DE LIMA	Professor Ensino Técnico Especializado	139524-1-8	10,55	21	221,55
1481	CLAUDETE MARIA DE SOUSA RIBEIRO	Secretário Escolar DAS 3	022541-1-5	10,55	21	221,55
1482	CLAUDIA CATARINA FONTENELE VASCONCELOS	Professor Ensino Técnico Especializado	036501-1-1	10,55	21	221,55
1483	CLAUDIA DA SILVA ARAUJO LUCENA	Professor Especializado	160873-1-9	10,55	21	221,55
1484	CLAUDIA DE ARAUJO SILVA	Professor Especializado	160859-1-X	10,55	21	221,55
1485	CLAUDIA DE OLIVEIRA GONCALVES	Professor Pleno I	479785-1-3	10,55	21	221,55
1486	CLAUDIA DUTRA DE MESQUITA	Professor Especializado	120195-1-3	10,55	21	221,55
1487	CLAUDIA ELVIRA MADRUGA CABRAL	Professor Especializado	136752-1-X	10,55	21	221,55
1488	CLAUDIA ENEIDA GONCALVES MENDES	Auxiliar de Administração	014991-1-4	10,55	21	221,55
1489	CLAUDIA FERNANDES FERREIRA	Professor Pleno II	095447-1-2	10,55	21	221,55
1490	CLAUDIA FERNANDES RAUPP	Secretário Escolar DAS 3	058509-1-6	10,55	21	221,55
1491	CLAUDIA HELENA DE OLIVEIRA SOUSA	Professor Especializado	088860-1-6	10,55	21	221,55
1492	CLAUDIA ILEANA SOARES BULCAO COUTINHO	Professor Especializado	088785-1-X	10,55	21	221,55
1493	CLAUDIA JOELMA GUERREIRO	Professor Especializado	160440-1-6	10,55	21	221,55
1494	CLAUDIA LOIOLA DE ALENCAR	Diretor Escolar DNS 3	033384-1-X	10,55	21	221,55
1495	CLAUDIA MARIA ARAUJO MATIAS ROCHA	Professor Especializado	091940-1-0	10,55	21	221,55
1496	CLAUDIA MARIA BRAGA DE ALMEIDA LIMA	Professor Especializado	138110-1-6	10,55	21	221,55
1497	CLAUDIA MARIA DE AZEVEDO BARBOSA	Professor Especializado	120855-1-6	10,55	21	221,55
1498	CLAUDIA MARIA DE LIMA SENA	Professor Especializado	112009-1-5	10,55	21	221,55
1499	CLAUDIA MARIA DE OLIVEIRA CRISOSTOMO	Professor Especializado	113630-1-6	10,55	21	221,55
1500	CLAUDIA MARIA DE QUEIROZ GUIMARAES	Professor Especializado	114020-1-1	10,55	21	221,55
1501	CLAUDIA MARIA FREITAS ALENCAR	Professor Especializado	164493-1-8	10,55	21	221,55
1502	CLAUDIA MARIA SALES SAMPAIO	Auxiliar de Administração	094860-1-1	10,55	21	221,55
1503	CLAUDIA MOREIRA ALBUQUERQUE	Professor Especializado	159025-1-5	10,55	21	221,55
1504	CLAUDIA REGIA BARRETO	Professor Especializado	160790-1-4	10,55	21	221,55
1505	CLAUDIA REGINA DE QUEIROZ NOBRE	Professor Especializado	093712-1-4	10,55	21	221,55
1506	CLAUDIA REGINA MARQUES	Professor Especializado	090946-1-X	10,55	21	221,55

Ordem	Nome	Cargo ou Função	Matrícula	Valor TICKET	Quantidade	Valor Total
1507	CLAUDIA REGINA MELO DA PONTE	Professor Especializado	159086-1-0	10,55	21	221,55
1508	CLAUDIA RESSES SOUSA DA ROCHA	Professor Especializado	114409-1-6	10,55	21	221,55
1509	CLAUDIA ROZIANE DA SILVA	Professor Especializado	161148-1-2	10,55	21	221,55
1510	CLAUDIA SUELY VASCONCELOS	Professor Especializado	113555-1-X	10,55	21	221,55
1511	CLAUDIA VALERIA MAIA PITOMBEIRA	Professor Pleno I	479328-1-5	10,55	21	221,55
1512	CLAUDIANA DE ARAUJO GOMES	Professor Pleno I	480298-1-7	10,55	21	221,55
1513	CLAUDIANA PINHEIRO GOMES	Coordenador Escolar DAS 2	479621-1-0	10,55	21	221,55
1514	CLAUDIANE ELEUTERIO FREIRE	Professor Especializado	160683-1-4	10,55	21	221,55
1515	CLAUDIO BARROS AVELAR	Encarregado De Atividades Auxiliares DAS 4	045859-1-7	10,55	21	221,55
1516	CLAUDIO CESAR ANDRADE PINTO	Agente de Administração	401401-1-5	10,55	21	221,55
1517	CLAUDIO CESAR RODRIGUES DE OLIVEIRA	Professor Especializado	120713-1-0	10,55	21	221,55
1518	CLAUDIO DE OLIVEIRA LIMA	Professor Pleno I	159199-1-4	10,55	21	221,55
1519	CLAUDIO ENILDO DAMASCENO CAMPOS	Professor Especializado	160277-1-5	10,55	21	221,55
1520	CLAUDIO JOSE OLIVEIRA RIBEIRO	Agente de Administração	091208-1-5	10,55	21	221,55
1521	CLAUDIO JOSE VILAR COSTA	Assistente de Administração	472564-1-0	10,55	21	221,55
1522	CLAUDIO MARCIO FERREIRA CAVALCANTI	Professor Pleno I	480014-1-6	10,55	21	221,55
1523	CLAUDIO MARCIO SANTOS RODRIGUES	Professor Pleno I	482036-1-2	10,55	21	221,55
1524	CLAUDIO RICARDO REIS EDUARDO	Professor Pleno I	158713-1-8	10,55	21	221,55
1525	CLAUDIO ROBERTO FURLANETTO	Professor Pleno I	481471-1-9	10,55	21	221,55
1526	CLAUDIONOR MAIA SARAIVA	Professor Pleno I	480484-1-2	10,55	21	221,55
1527	CLAUDOMIR PINTO DE SOUSA	Professor Especializado	161093-1-2	10,55	21	221,55
1528	CLAUTON MOREIRA DA SILVA	Professor Mestre I	159447-1-4	10,55	21	221,55
1529	CLAUZIA MARIA DE LIMA	Professor Especializado	160483-1-3	10,55	21	221,55
1530	CLAYLA NASCIMENTO DA CUNHA	Auxiliar de Administração	079372-1-0	10,55	21	221,55
1531	CLAYTON VICTOR MISSFELD	Coordenador Escolar DAS 2	479028-1-9	10,55	21	221,55
1532	CLEA FRAGOSO VIEIRA	Professor Especializado	080938-1-4	10,55	21	221,55
1533	CLEA LIMA GADELHA DONATO	Professor Especializado	115579-1-0	10,55	21	221,55
1534	CLEA MARIA DE LIMA	Auxiliar de Administração	085448-1-6	10,55	21	221,55
1535	CLEANDRO PINTO MOTA	Professor Pleno I	481815-1-1	10,55	21	221,55
1536	CLEASIR TRAJANO DA SILVA	Professor Pleno I	480185-1-3	10,55	21	221,55
1537	CLEBER MARTINS FREITAS	Professor Pleno I	480544-1-2	10,55	21	221,55
1538	CLEBIA MAIA SARAIVA	Agente de Administração	031068-1-0	10,55	21	221,55
1539	CLEBIO CANDIDO DE AGRELA	Professor Pleno I	480230-1-0	10,55	21	221,55
1540	CLECIVALDA CALDAS FEITOSA	Professor Pleno I	479256-1-4	10,55	21	221,55
1541	CLEDIANA DOS ANJOS LIOBA	Professor Pleno I	480854-1-5	10,55	21	221,55
1542	CLEDINARDO BERNARDO LAURENTINO	Professor Pleno I	480577-1-3	10,55	21	221,55
1543	CLEIDE FERNANDES FERREIRA	Professor Ensino Técnico Especializado	090064-1-9	10,55	21	221,55
1544	CLEIDIMAR DA SILVA REGO	Professor Pleno I	159717-1-1	10,55	21	221,55
1545	CLEILSON PEREIRA RIBEIRO	Professor Especializado	160855-1-0	10,55	21	221,55
1546	CLEINE BARBOSA RODRIGUES	Coordenador Escolar DAS 2	479806-1-5	10,55	21	221,55
1547	CLEINE MARIA DE OLIVEIRA CARNEIRO	Agente de Administração	034124-1-5	10,55	7	73,85
1548	CLEINTON SERGIO MONTEIRO DA SILVA	Tec Contabilidade	045860-1-8	10,55	21	221,55
1549	CLEIRES MARIA FERREIRA LIMA	Professor Especializado	015105-1-7	10,55	21	221,55
1550	CLEITON AMAURI FEITOSA RODRIGUES	Professor Pleno I	480531-1-4	10,55	21	221,55
1551	CLEITON DE AQUINO LIMA	Professor Pleno I	479414-1-5	10,55	21	221,55
1552	CLEITON FREIRE DO NASCIMENTO	Professor Pleno I	480725-1-8	10,55	21	221,55
1553	CLEITON PEREIRA DA SILVA	Diretor Escolar DNS 3	479869-1-5	10,55	21	221,55
1554	CLENICE MARIA MOREIRA VIANA	Professor Especializado	137770-1-2	10,55	21	221,55
1555	CLENILDA MARIA DOS SANTOS	Orientador De Célula DNS 3	096458-1-0	10,55	21	221,55
1556	CLENILDO DA SILVA ROCHA	Auxiliar de Serviços Gerais	053406-1-6	10,55	21	221,55
1557	CLENILZA SALES PESSOA	Professor Coordenador de Ensino Especi	030767-1-7	10,55	21	221,55
1558	CLEOMARIO DE SOUZA MIRANDA	Professor Pleno I	159398-1-8	10,55	21	221,55
1559	CLEONE MARIA GOMES DE MOURA	Professor Especializado	121694-1-8	10,55	21	221,55
1560	CLEONE MARIA PINTO DE SOUSA	Professor Especializado	015091-1-X	10,55	21	221,55
1561	CLEONEIDE ANDRADE CHAGAS CAVALCANTE	Professor Especializado	112038-1-7	10,55	21	221,55
1562	CLEONICE AGUIAR DE CARVALHO	Professor Especializado	158983-1-3	10,55	21	221,55
1563	CLEONICE ARCANJO NASCIMENTO	Professor Pleno I	479247-1-5	10,55	21	221,55
1564	CLEONICE NASCIMENTO PINHEIRO	Professor Especializado	115716-1-1	10,55	21	221,55
1565	CLEOPATRA FURTADO DE LIMA	Professor Especializado	123179-1-3	10,55	21	221,55
1566	CLERISTON DA PAZ BEZERRA	Professor Pleno I	479657-1-3	10,55	21	221,55
1567	CLERTIANO CANDIDO CUNHA	Professor Especializado	158967-1-X	10,55	21	221,55
1568	CLESIO SILVA MENDES	Professor Pleno I	478427-1-9	10,55	21	221,55
1569	CLEUDENIA MARIA MONTEIRO DA SILVA	Encarregado De Atividades Auxiliares DAS 4	153338-1-2	10,55	21	221,55
1570	CLEUDIMAR MARIA DE MOURA ARAUJO	Professor Especializado	159314-1-8	10,55	21	221,55
1571	CLEUDISA MARIA MONTEIRO DA SILVA	Agente de Administração	040019-1-5	10,55	21	221,55
1572	CLEUTON GOMES BARBOSA	Professor Pleno I	480837-1-4	10,55	21	221,55
1573	CLEYCIANE BIZERRA PEREIRA	Professor Pleno I	482056-1-5	10,55	21	221,55
1574	CLICERIO ADERALDO PINHEIRO GARCIA	Professor Especializado	160077-1-4	10,55	21	221,55
1575	CLIDENOR VASCONCELOS DE BRITO JUNIOR	Professor Especializado	137778-1-0	10,55	21	221,55
1576	CLINEU ABREU BARROS	Encarregado De Atividades Auxiliares DAS 4	058327-1-3	10,55	21	221,55
1577	CLODOALDO CAMPOS DOS SANTOS	Professor Pleno I	479156-1-9	10,55	21	221,55
1578	CLOVES LEONEL DE ALENCAR NETO	Professor Especializado	088793-1-1	10,55	21	221,55
1579	CLOVIS DANILO FERNANDES MONTEIRO	Professor Especializado	136798-1-9	10,55	21	221,55
1580	CLOVIS FELIX CARNEIRO	Auxiliar de Administração	034422-1-7	10,55	21	221,55
1581	CLOVIS MOREIRA CATUNDA NETO	Professor Pleno I	478792-1-3	10,55	21	221,55
1582	CLÁUDIA MARIA RODRIGUES	Professor Especializado	161290-1-1	10,55	21	221,55
1583	CONCEICAO DE MARIA ALVES VASCONCELOS	Professor Especializado	161164-1-6	10,55	21	221,55
1584	CONCEICAO DE MARIA BRITO	Auxiliar de Serviços Gerais	020942-1-5	10,55	21	221,55
1585	CONCEICAO DE MARIA E LIMA	Professor Ensino Técnico Especializado	120170-1-4	10,55	21	221,55
1586	CONCEICAO DE MARIA GORETE MARTINS ALENCAR	Professor Especializado	094360-1-4	10,55	21	221,55
1587	CONCEICAO DE MARIA LEITE DE BARROS	Encarregado De Atividades Auxiliares DAS 4	091284-1-7	10,55	21	221,55
1588	CONCEICAO DE MARIA LIMA MORAIS	Secretário Escolar DAS 3	073245-1-0	10,55	21	221,55
1589	CONCEIÇÃO ELISLANDIA DE SA BRITO	Professor Especializado	160937-1-8	10,55	21	221,55
1590	CONSOLACAO LINHARES DE CARVALHO	Coordenador Escolar DAS 2	481359-1-9	10,55	21	221,55
1591	COSMA FERREIRA MARTINS	Professor Especializado	121100-1-4	10,55	21	221,55
1592	COSMA MARIA MARTINS	Professor Especializado	161249-1-5	10,55	21	221,55
1593	COSMA PAULINO FREITAS	Auxiliar de Serviços Gerais	015055-1-3	10,55	21	221,55

Ordem	Nome	Cargo ou Função	Matrícula	Valor TICKET	Quantidade	Valor Total
1594	COSMA PEREIRA DE ALENCAR	Auxiliar de Serviços Gerais	152795-1-6	10,55	21	221,55
1595	COSME NORBERTO TAVORA NETO	Professor Ensino Técnico Especializado	119227-1-6	10,55	21	221,55
1596	COSME ROQUE FILHO	Professor Especializado	123182-1-9	10,55	21	221,55
1597	COSMO NASCIMENTO DA SILVA	Auxiliar de Serviços Gerais	153323-1-X	10,55	21	221,55
1598	CRERLANIO MUNIZ MOREIRA	Professor Especializado	159195-1-5	10,55	21	221,55
1599	CREUSA DOS SANTOS ALMEIDA	Auxiliar de Serviços Gerais	035147-1-4	10,55	21	221,55
1600	CREUZA ARAUJO	Professor Especializado	120811-1-1	10,55	21	221,55
1601	CREUZA MARIA ALVES DELFINO	Professor Especializado	121835-1-8	10,55	21	221,55
1602	CRISMACLEITON GALDINO MOTA	Professor Especializado	160246-1-9	10,55	21	221,55
1603	CRISTHIANE LOURDES GOES DE OLIVEIRA BELFORT	Professor Pleno I	481133-1-1	10,55	21	221,55
1604	CRISTIAN MARCIA RODRIGUES DE OLIVEIRA	Professor Especializado	160942-1-8	10,55	21	221,55
1605	CRISTIANA CELLY FURTADO DE FIGUEIREDO	Professor Especializado	122090-1-0	10,55	21	221,55
1606	CRISTIANA DE PAULA SANTOS	Professor Pleno I	480399-1-X	10,55	21	221,55
1607	CRISTIANA MARIA DOS SANTOS SILVA QUEIROZ	Professor Pleno I	479543-1-2	10,55	21	221,55
1608	CRISTIANE ARAUJO DA COSTA	Professor Especializado	160250-1-1	10,55	21	221,55
1609	CRISTIANE DA CUNHA ROCHA	Professor Especializado	138101-1-7	10,55	21	221,55
1610	CRISTIANE DE MENDONÇA FONTENELE	Professor Pleno I	161650-1-8	10,55	21	221,55
1611	CRISTIANE DINIZ ALEXANDRINO	Professor Pleno I	480614-1-9	10,55	21	221,55
1612	CRISTIANE HOLANDA DE FIGUEIREDO	Professor Pleno I	481450-1-9	10,55	21	221,55
1613	CRISTIANE MARIA DE SOUSA	Auxiliar de Serviços Gerais	090693-1-3	10,55	21	221,55
1614	CRISTIANE MARIASOUTO JUSTA	Professor Especializado	123083-1-0	10,55	21	221,55
1615	CRISTIANE MARTINS ELEUTERIO	Professor Especializado	160410-1-7	10,55	21	221,55
1616	CRISTIANE MICHELLE SANTOS HERCULANO	Professor Pleno I	480050-1-2	10,55	21	221,55
1617	CRISTIANE PAIXAO PARENTE MOREIRA	Professor Especializado	123435-1-5	10,55	21	221,55
1618	CRISTIANE PINTO SANTOS DUMONT	Auxiliar Técnico DAS 3	161455-1-3	10,55	21	221,55
1619	CRISTIANE RODRIGUES CAVALCANTE	Professor Ensino Técnico Especializado	123008-1-6	10,55	21	221,55
1620	CRISTIANE SOARES GONCALVES	Professor Pleno I	161143-1-6	10,55	21	221,55
1621	CRISTIANE SOUSA LIMA	Professor Pleno I	481035-1-0	10,55	21	221,55
1622	CRISTIANO BESERRA RIBEIRO	Professor Pleno I	480079-1-0	10,55	21	221,55
1623	CRISTIANO MELO MACIEL	Professor Especializado	136799-1-6	10,55	21	221,55
1624	CRISTIANO RODRIGUES RABELO	Professor Pleno I	482151-1-4	10,55	21	221,55
1625	CRISTIANO VIDAL PIMENTA	Coordenador Escolar DAS 2	480606-1-7	10,55	21	221,55
1626	CRISTIANY LIMA DE FIGUEIREDO	Professor Especializado	121069-1-2	10,55	21	221,55
1627	CRISTINA ALBUQUERQUE DUARTE MORAIS	Professor Especializado	159285-1-4	10,55	21	221,55
1628	CRISTINA IZABEL DA PENHA COELHO	Professor Especializado	016541-1-X	10,55	21	221,55
1629	CRISTINA MARCIA MAIA DE OLIVEIRA	Professor Mestre I	121894-1-9	10,55	21	221,55
1630	CRISTINA MARINHO SALGUEIRO DE QUEIROZ	Professor Especializado	114086-1-3	10,55	21	221,55
1631	CRISTINA MARTINS MORORO	Professor Especializado	159049-1-7	10,55	21	221,55
1632	CRISTINA REGIA BARRETO MOREIRA	Professor Especializado	119411-1-7	10,55	21	221,55
1633	CRISTINA REGIA NARCISO NERY	Professor Ensino Técnico Especializado	088884-1-8	10,55	21	221,55
1634	CYNARA BETHANIA DA SILVA LIMA	Professor Especializado	094079-1-X	10,55	21	221,55
1635	CYNTHIA MARIA DE CASTRO BRASIL	Professor Pleno I	479021-1-8	10,55	21	221,55
1636	Camila Flavia Leitao Dantas	Diretor I DNS 3	482445-1-3	10,55	21	221,55
1637	Camila Morais Farias Damasceno	Professor Pleno I	480070-1-5	10,55	21	221,55
1638	Carla Santos de Freitas	Professor Pleno I	479019-1-X	10,55	21	221,55
1639	Carlos Antonio de Souza	Professor Pleno I	479620-1-3	10,55	21	221,55
1640	Claudia Silva Pinho	Professor Pleno I	478929-1-0	10,55	21	221,55
1641	Conceicao de Maria Olimpio Menezes	Professor Pleno I	479027-1-1	10,55	21	221,55
1642	Cristiane de Melo	Professor Pleno I	478689-1-2	10,55	21	221,55
1643	CÉLIO MACIEL CANTUÁRIA	Professor Especializado	163206-1-7	10,55	21	221,55
1644	CÍCERA JACQUELINE RANGEL MACHADO	Professor Pleno I	161247-1-0	10,55	21	221,55
1645	DAGMAR CUNHA CORREIA LIMA	Professor Especializado	160719-1-9	10,55	21	221,55
1646	DAGOBERTO DINIZ SOUZA	Professor Especializado	094454-1-2	10,55	21	221,55
1647	DAIANNA SANTOS DOMINGOS	Professor Pleno I	482132-1-9	10,55	21	221,55
1648	DALILA MARIA MAGALHAES	Professor Especializado	159074-1-X	10,55	21	221,55
1649	DALMA REGIA SAMPAIO BRAGA	Professor Pleno I	137839-1-8	10,55	21	221,55
1650	DALVA CARNEIRO RODRIGUES	Secretário Escolar DAS 3	023935-1-4	10,55	21	221,55
1651	DALVA LUCIA SILVA	Professor Especializado	122242-1-4	10,55	21	221,55
1652	DALVA MARIA DE CASTRO COELHO	Professor Especializado	160316-1-5	10,55	21	221,55
1653	DALVACI RODRIGUES BARBOSA	Auxiliar de Serviços Gerais	089755-1-5	10,55	21	221,55
1654	DALVANIA FROTA SILVA	Professor Ensino Técnico Especializado	123023-1-2	10,55	21	221,55
1655	DALVIRENE LEITE BEZERRA	Auxiliar de Serviços Gerais	072633-1-7	10,55	21	221,55
1656	DALVIRENE SALES DE LIMA	Professor Pleno I	161466-1-7	10,55	21	221,55
1657	DAMASIO BARRETO DE LIMA	Professor Pleno I	479477-1-5	10,55	21	221,55
1658	DAMIANA LUCENA DE MORAIS	Agente de Administração	091905-1-1	10,55	21	221,55
1659	DAMIAO AUTO DOS SANTOS	Professor Especializado	121971-1-X	10,55	21	221,55
1660	DAMIAO ERNESTO DE ARAUJO	Professor Especializado	161275-1-5	10,55	21	221,55
1661	DANIEL AIRES VINHAS	Assessor Técnico DAS 1	482037-1-X	10,55	21	221,55
1662	DANIEL AZEVEDO DE BRITO	Professor Mestre I	160303-1-7	10,55	21	221,55
1663	DANIEL CRUZ FERNANDES	Professor Pleno I	481146-1-X	10,55	21	221,55
1664	DANIEL DE OLIVEIRA FIGUEIREDO	Professor Pleno I	161087-1-5	10,55	21	221,55
1665	DANIEL DE SA AGUIAR	Professor Especializado	160777-1-2	10,55	21	221,55
1666	DANIEL FIALHO FREIRE LESSA	Professor Pleno I	480124-1-8	10,55	21	221,55
1667	DANIEL LIMA VERDE DA SILVA	Professor Pleno I	481388-1-0	10,55	21	221,55
1668	DANIEL LUZ PINHEIRO	Coordenador Escolar DAS 2	479038-1-5	10,55	21	221,55
1669	DANIEL MATOS DE MOURA BRASIL	Professor Especializado	159806-1-3	10,55	21	221,55
1670	DANIEL PIRES BARROSO	Professor Pleno I	481268-1-2	10,55	21	221,55
1671	DANIEL PONCIANO DE SOUZA	Professor Pleno I	480570-1-2	10,55	21	221,55
1672	DANIEL RODRIGUES MARQUES	Coordenador Escolar DAS 2	480705-1-5	10,55	21	221,55
1673	DANIEL SENA TALEIRES	Professor Pleno I	479783-1-9	10,55	21	221,55
1674	DANIEL SILVA BARROS	Professor Especializado	120444-1-0	10,55	21	221,55
1675	DANIEL STEFANI DO CARMO LIMA	Professor Pleno I	480498-1-8	10,55	21	221,55
1676	DANIEL WAGNER ARAUJO XENOFONTE	Professor Pleno I	481183-1-3	10,55	21	221,55
1677	DANIELA ALVES DA SILVA	Professor Especializado	159542-1-3	10,55	21	221,55
1678	DANIELA BEZERRA DE MENEZES GOMES	Professor Pleno I	479781-1-4	10,55	21	221,55
1679	DANIELA FERREIRA GOMES	Professor Especializado	159892-1-1	10,55	21	221,55
1680	DANIELA PINHEIRO ALAN TORRES	Professor Especializado	112107-1-6	10,55	21	221,55

Ordem	Nome	Cargo ou Função	Matrícula	Valor TICKET	Quantidade	Valor Total
1681	DANIELE BARROSO DE SOUSA	Professor Pleno I	480159-1-3	10,55	21	221,55
1682	DANIELE DA SILVA LEITE	Professor Pleno I	479395-1-8	10,55	21	221,55
1683	DANIELE DE ALMEIDA CARVALHO	Professor Pleno I	480458-1-2	10,55	21	221,55
1684	DANIELE DE OLIVEIRA FONTES	Professor Pleno I	479196-1-4	10,55	21	221,55
1685	DANIELE LEITE DA SILVA	Coordenador Escolar DAS 2	482104-1-4	10,55	21	221,55
1686	DANIELE OLIVEIRA COELHO DUARTE	Coordenador Escolar DAS 2	478943-1-X	10,55	21	221,55
1687	DANIELE PARENTE ROCHA PEREIRA	Professor Pleno I	481011-1-9	10,55	21	221,55
1688	DANIELLA MONTEIRO ROQUE DE OLIVEIRA	Professor Pleno I	479981-1-5	10,55	21	221,55
1689	DANIELLE DE ALENCAR SOUZA	Assessor Técnico DAS 1	481504-1-1	10,55	21	221,55
1690	DANIELLE PAZ BARBOSA DE MEDEIROS	Professor Especializado	169181-1-3	10,55	21	221,55
1691	DANIELLE SOUSA ABREU	Professor Pleno I	478668-1-2	10,55	21	221,55
1692	DANIELLI FIGUEREDO SABOIA	Professor Especializado	159060-1-4	10,55	21	221,55
1693	DANIELY NEVES DE MELO	Professor Pleno I	480836-1-7	10,55	21	221,55
1694	DANILO BARROSO CELEDONIO	Professor Pleno I	481346-1-0	10,55	21	221,55
1695	DANILO MEDEIROS PEREIRA	Professor Especializado	159486-1-2	10,55	21	221,55
1696	DANILO SANTOS E SILVA	Professor Pleno I	480272-1-0	10,55	21	221,55
1697	DANIMARY BARBOSA VALENTIM COSTA	Professor Especializado	159215-1-X	10,55	21	221,55
1698	DANNIEL DA CUNHA LOPES	Professor Pleno I	480636-1-6	10,55	21	221,55
1699	DARCIO MONTEIRO DE OLIVEIRA	Professor Pleno I	479857-1-4	10,55	21	221,55
1700	DARILENE MARIA RIBEIRO MACEDO	Professor Especializado	158745-1-1	10,55	21	221,55
1701	DARIO BARBOSA DA COSTA	Auxiliar Serviços	134218-1-1	10,55	21	221,55
1702	DARIO NUNES SARAIVA FILHO	Professor Pleno I	481111-1-4	10,55	21	221,55
1703	DARLAN BENEVIDES DE ALENCAR FREITAS JUNIOR	Professor Pleno I	480335-1-2	10,55	21	221,55
1704	DARLENE ALENCAR DE ANDRADE NORMANDO	Professor Especializado	120315-1-3	10,55	21	221,55
1705	DARLENE INACIO BRAGA DE ANDRADE	Professor Especializado	123420-1-2	10,55	21	221,55
1706	DARLY CORDEIRO DE CARVALHO PEREIRA	Professor Especializado	121814-1-8	10,55	21	221,55
1707	DAVI JANO NOBRE	Professor Pleno I	480441-1-5	10,55	21	221,55
1708	DAVI MACHADO PORTELA	Professor Pleno I	479514-1-0	10,55	21	221,55
1709	DAVI NETO CAMURÇA DE ALBUQUERQUE	Auxiliar de Administração	066297-1-7	10,55	21	221,55
1710	DAVID ALVES DE SOUZA FILHO	Professor Pleno I	479516-1-5	10,55	21	221,55
1711	DAVID BARBOSA LIMA	Professor Pleno I	480665-1-8	10,55	21	221,55
1712	DAVIDSON MACEDO DE OLIVEIRA	Professor Especializado	158854-1-6	10,55	21	221,55
1713	DAVINEY SALES DE FREITAS JÚNIOR	Professor Pleno I	479837-1-1	10,55	21	221,55
1714	DAYANA CARVALHO SOUSA	Professor Especializado	159022-1-3	10,55	21	221,55
1715	DAYRILANE DE SOUZA CARNEIRO	Professor Especializado	159529-1-1	10,55	21	221,55
1716	DAYSE CHRISTTINE ORLANDO	Professor Pleno I	480355-1-5	10,55	21	221,55
1717	DAYSE COSTA BEZERRA	Auxiliar de Administração	032189-1-0	10,55	21	221,55
1718	DAYSE COSTA PEREIRA	Professor Especializado	159001-1-3	10,55	21	221,55
1719	DAYSE ROCHA DA SILVA	Professor Especializado	001359-1-7	10,55	21	221,55
1720	DEAN DIAS DE ALMEIDA	Professor Pleno I	480888-1-3	10,55	21	221,55
1721	DEBORA BRITO DE MORAIS FEITOSA	Professor Especializado	115652-1-2	10,55	21	221,55
1722	DEBORA CANCELDA LUNA SAMPAIO	Professor Especializado	161601-1-3	10,55	21	221,55
1723	DEBORA LOPES DO CARMO	Professor Pleno I	478805-1-3	10,55	21	221,55
1724	DEBORA MARIA LOPES CAMELO	Professor Especializado	158975-1-1	10,55	21	221,55
1725	DEBORA ODILIA DUARTE LEITE	Professor Pleno I	481830-1-8	10,55	21	221,55
1726	DEBORA RIBEIRO RABELO	Professor Pleno I	481059-1-2	10,55	21	221,55
1727	DEBORA SILVA DE CARVALHO SENA	Professor Pleno I	479971-1-9	10,55	21	221,55
1728	DEBORAH AZEVEDO DE ARAUJO	Coordenador Escolar DAS 2	480004-1-X	10,55	21	221,55
1729	DECELIS MARIA RODRIGUES CAMELO	Professor Especializado	120408-1-4	10,55	21	221,55
1730	DECIO ALENCAR PEREIRA	Professor Especializado	159518-1-8	10,55	21	221,55
1731	DECIO SABI	Diretor I DNS 3	474982-1-X	10,55	21	221,55
1732	DEIBSON JOSE PEREIRA DA COSTA	Professor Pleno I	480841-1-7	10,55	21	221,55
1733	DEIDIVANIA PEREIRA TEIXEIRA	Professor Pleno I	482082-1-5	10,55	21	221,55
1734	DEISE MEIRE DE MATOS	Professor Especializado	119392-1-X	10,55	21	221,55
1735	DELLMO KALEB SINDEAUX TORRES	Professor Pleno I	480046-1-X	10,55	21	221,55
1736	DELMAIR OLIVEIRA MAGALHAES LUNA	Professor Especializado	160892-1-4	10,55	21	221,55
1737	DELMISTELA PINHEIRO DE AQUINO	Professor Especializado	112097-1-8	10,55	21	221,55
1738	DELNE MENEZES LIMA	Professor Especializado	169191-1-X	10,55	21	221,55
1739	DEMÓSTENES NUNES DE FREITAS	Professor Especializado	161295-1-8	10,55	21	221,55
1740	DENIO MARQUES DUARTE	Professor Pleno I	480381-1-5	10,55	21	221,55
1741	DENIS CAVALCANTE AUR	Diretor I DNS 3	474852-1-5	10,55	21	221,55
1742	DENIS DE CASTRO OLIVEIRA	Professor Pleno I	478568-1-7	10,55	21	221,55
1743	DENIS DIAS FERREIRA	Professor Pleno I	481457-1-X	10,55	21	221,55
1744	DENISE DE MORAIS ALBUQUERQUE	Professor Especializado	161551-1-X	10,55	21	221,55
1745	DENISE FERNANDES SEDRIM	Professor Especializado	112410-1-8	10,55	21	221,55
1746	DENISE GOMES LINHARES	Professor Especializado	159097-1-4	10,55	21	221,55
1747	DENISE OTHON SIDOU DE CASTRO	Professor Pleno I	479574-1-9	10,55	21	221,55
1748	DENISE RAMOS MOREIRA	Professor Pleno I	478768-1-8	10,55	21	221,55
1749	DENIZE AMARAL PEREIRA	Professor Pleno I	478545-1-2	10,55	21	221,55
1750	DENIZE MENEZES SILVA	Professor Especializado	119067-1-0	10,55	21	221,55
1751	DENIZE SOUZA ARAGAO	Auxiliar de Administração	070496-1-7	10,55	21	221,55
1752	DENNIS FREITAS LIMA	Professor Pleno I	478433-1-6	10,55	21	221,55
1753	DENYLSO DA SILVA PRADO RIBEIRO	Professor Pleno I	479069-1-1	10,55	21	221,55
1754	DEUSDETE GOMES MARTINS	Professor Ensino Técnico Especializado	119144-1-1	10,55	21	221,55
1755	DEUSIANA SOUSA ROCHA	Encarregado De Atividades Auxiliares DAS 4	140835-1-0	10,55	21	221,55
1756	DEUZENIR CORREIA MOURA	Professor Especializado	119361-1-3	10,55	21	221,55
1757	DEUZIMAR DA SILVA SANTOS	Professor Pleno I	479454-1-0	10,55	21	221,55
1758	DEYLANE PINHEIRO LEITE	Professor Especializado	089848-1-6	10,55	21	221,55
1759	DHARLA CAVALCANTE TAVARES PEREIRA	Professor Especializado	168945-1-6	10,55	21	221,55
1760	DIANA CARLA SOARES MENDES	Professor Especializado	161451-1-4	10,55	21	221,55
1761	DIANA CLEMENTINO DE OLIVEIRA SOUSA	Professor Pleno I	479396-1-5	10,55	21	221,55
1762	DIANA DE MENESES LIMA	Professor Especializado	168540-1-8	10,55	21	221,55
1763	DIANA JAQUELINE MENDES MEIRELES	Professor Especializado	115691-1-0	10,55	10	105,50
1764	DIANA MARCIA GOMES BENICIO	Professor Especializado	115547-1-7	10,55	21	221,55
1765	DIANA MARIA BARBOSA DE ALMEIDA	Professor Pleno I	479474-1-3	10,55	21	221,55
1766	DIANA MARIA MARTINS PONTES	Professor Especializado	114061-1-4	10,55	21	221,55
1767	DIANA MARIA PEREIRA MONTE	Professor Especializado	169208-1-9	10,55	21	221,55

Ordem	Nome	Cargo ou Função	Matrícula	Valor TICKET	Quantidade	Valor Total
1768	DIANA MARTINS VALE BORGES	Auxiliar de Serviços Gerais	181565-1-2	10,55	21	221,55
1769	DIANA RITA DIAS	Auxiliar de Serviços Gerais	038844-1-4	10,55	21	221,55
1770	DIANA SAMPAIO COSTA	Professor Pleno I	479843-1-9	10,55	21	221,55
1771	DIANA VIEIRA DE SOUSA	Professor Pleno I	479758-1-6	10,55	21	221,55
1772	DIANE MARIA PEREIRA LIMAVERDE	Agente de Administração	003437-1-4	10,55	21	221,55
1773	DIANNA VIRGINIA AMARAL CARDOSO DA CUNHA	Encarregado De Atividades Auxiliares DAS 4	032164-1-1	10,55	21	221,55
1774	DIANY GOMES MARTINS	Professor Pleno I	479509-1-0	10,55	21	221,55
1775	DICIANY MARIA DE MEDEIROS CARVALHO	Professor Especializado	160716-1-7	10,55	21	221,55
1776	DIEGO BRASIL COSTA	Professor Pleno I	481462-1-X	10,55	21	221,55
1777	DIEGO CUNHA NERY	Professor Pleno I	481017-1-2	10,55	21	221,55
1778	DIEGO FARIAS FIRMINO	Professor Pleno I	479259-1-6	10,55	21	221,55
1779	DIEGO FRANCISCO ALVES NORONHA	Professor Pleno I	480291-1-6	10,55	21	221,55
1780	DIEGO VELOSO DA SILVA	Professor Especializado	160398-1-0	10,55	21	221,55
1781	DIKAURIA ANGELO DE MOURA	Professor Especializado	120923-1-8	10,55	21	221,55
1782	DILBERTO REGIS MARQUES ARRUDA	Professor Pleno I	480352-1-3	10,55	21	221,55
1783	DILCE HELENA VASCONCELOS PINTO	Professor Especializado	160495-1-4	10,55	21	221,55
1784	DILMA ALVES DOS SANTOS	Assistente Técnico DAS 2	032190-1-1	10,55	21	221,55
1785	DILMA LUCAS DA SILVA	Professor Especializado	122294-1-0	10,55	21	221,55
1786	DILSON ERNESTO TEIXEIRA GONDIM	Professor Pleno I	120316-1-0	10,55	21	221,55
1787	DILVANDA OLIVEIRA LIMA	Professor Pleno I	480428-1-3	10,55	21	221,55
1788	DIMITRI MARTINS LIMA MARQUES	Professor Pleno I	480263-1-1	10,55	21	221,55
1789	DIMITRIO FERNANDES COELHO	Professor Pleno I	478706-1-5	10,55	21	221,55
1790	DINA MARIA RIBEIRO DO NASCIMENTO	Professor Especializado	094556-1-2	10,55	21	221,55
1791	DINALVA ROCHA DE MORAIS	Professor Especializado	122359-1-7	10,55	21	221,55
1792	DINARDO ALVES DA SILVA	Professor Pleno I	478806-1-0	10,55	21	221,55
1793	DIOCLECIO PAULA DA SILVA	Professor Pleno I	479817-1-9	10,55	21	221,55
1794	DIOGENES DE QUEIROZ DIAS	Professor Mestre I	159916-1-5	10,55	21	221,55
1795	DIOGO BARRETO BATISTA	Professor Pleno I	480840-1-X	10,55	21	221,55
1796	DIOGO PEREIRA DUARTE	Coordenador Escolar DAS 2	481008-1-3	10,55	21	221,55
1797	DIONE BENEVIDES DE MAGALHAES	Professor Pleno I	481445-1-9	10,55	21	221,55
1798	DIONE DIONARA NOBRE DE MESSQUITA	Professor Especializado	121692-1-3	10,55	21	221,55
1799	DIONE MARIA DE ALMEIDA PESSOA	Agente de Administração	075811-1-4	10,55	21	221,55
1800	DIONIZIO PIRES DE MOURA	Auxiliar de Serviços Gerais	149855-1-4	10,55	21	221,55
1801	DIRCINA EUGENIA DA SILVA COSTA	Auxiliar de Administração	140869-1-9	10,55	21	221,55
1802	DISRAELI FREIRE DE ASSIS	Professor Pleno I	481803-1-0	10,55	21	221,55
1803	DIVA MARIA DO SOCORRO PINTO ALVES	Professor Especializado	088788-1-1	10,55	21	221,55
1804	DIVANI DE MELO BASTOS	Agente de Administração	401608-1-7	10,55	21	221,55
1805	DJACIR FRANCO CAVALCANTE JUNIOR	Professor Pleno I	169125-1-4	10,55	21	221,55
1806	DJACIR MAIA FREITAS	Agente de Administração	032377-1-0	10,55	21	221,55
1807	DJAINÉ DE SOUZA SILVA	Professor Pleno I	481454-1-8	10,55	21	221,55
1808	DJALMA FEITOSA TAVARES	Professor Ensino Técnico Especializado	122460-1-3	10,55	21	221,55
1809	DJALMA SERRA	Professor Especializado	076805-1-1	10,55	21	221,55
1810	DJANE PEREIRA DE ARAUJO	Professor Especializado	121161-1-X	10,55	21	221,55
1811	DJANIR NOBRE MAIA	Professor Pleno I	480630-1-2	10,55	21	221,55
1812	DLAIAS MORAIS DE OLIVEIRA	Professor Pleno I	481069-1-9	10,55	21	221,55
1813	DOLIA ARAUJO LINS	Auxiliar de Administração	019451-1-4	10,55	21	221,55
1814	DOMENICO DE ALENCAR CARVALHO	Professor Pleno I	480891-1-9	10,55	21	221,55
1815	DOMINGOS ALVES DO AMARAL NETO	Professor Pleno I	478397-1-8	10,55	21	221,55
1816	DOMINGOS LIMA NETO	Professor Especializado	122870-1-1	10,55	21	221,55
1817	DOMINGOS LOURENCO DE SOUZA	Auxiliar de Serviços Gerais	023097-1-8	10,55	21	221,55
1818	DOMINGOS SAVIO DA SILVA	Agente de Administração	003564-1-7	10,55	21	221,55
1819	DOMINGOS SAVIO FURTADO SAMPAIO	Professor Especializado	095603-1-9	10,55	21	221,55
1820	DOMINGOS SAVIO MARTINS BRILHANTE	Tecnico em Agropecuaria	118433-1-X	10,55	21	221,55
1821	DONATILA LUIZA CARVALHO COUTINHO	Professor Especializado	123199-1-6	10,55	21	221,55
1822	DONATILA MARIA CARVALHO LOSSIO	Assistente de Biblioteconomia	021565-1-2	10,55	21	221,55
1823	DORALICE DANTAS CAVALCANTE	Auxiliar de Administração	038876-1-8	10,55	21	221,55
1824	DORIEDSON COSTA E SILVA	Professor Especializado	160796-1-8	10,55	21	221,55
1825	DORIS IZABEL SILVANO DA SILVA	Professor Especializado	114118-1-9	10,55	21	221,55
1826	DORIS MAIA RIBEIRO DE BARROS SANABIO	Professor Ensino Técnico Especializado	123060-1-6	10,55	21	221,55
1827	DORISMAR GOMES ARRUDA	Auxiliar de Administração	083297-1-0	10,55	21	221,55
1828	DORLE CASTRO DA ROCHA	Agente de Administração	091008-1-4	10,55	21	221,55
1829	DOROTEIA MARIA TORRES LIMA	Professor Especializado	012516-1-9	10,55	21	221,55
1830	DOROTEIA PINHEIRO PONTES	Professor Pleno II	137477-1-7	10,55	21	221,55
1831	DOUGLAS FONTENELE NASCIMENTO	Professor Pleno I	480123-1-0	10,55	21	221,55
1832	DOUGLAS SOARES DO NASCIMENTO	Professor Pleno I	479782-1-1	10,55	21	221,55
1833	DREYCE ARRUDA PRADO	Professor Pleno I	479880-1-2	10,55	21	221,55
1834	DULCE MARIA COSTA FERREIRA	Professor Especializado	158691-1-9	10,55	21	221,55
1835	DULCE MARIA DE LIMA CORDEIRO	Secretário Escolar DAS 3	032980-1-9	10,55	21	221,55
1836	DULCE MARIA FREITAS DE MELO	Assistente de Biblioteconomia	038124-1-3	10,55	21	221,55
1837	DULCILENE RODRIGUES DA SILVA BARRETO	Professor Mestre I	159408-1-6	10,55	21	221,55
1838	DULCIMAR DE LIMA GOMES	Professor Ensino Técnico Especializado	112052-1-6	10,55	21	221,55
1839	DULCINEIDE RODRIGUES GASPAR BEZERRA	Auxiliar de Administração	036807-1-1	10,55	21	221,55
1840	DYEGO DE OLIVEIRA BARBOSA	Professor Pleno I	479022-1-5	10,55	21	221,55
1841	Daniela Moreira Loiola	Coordenador Escolar DAS 2	479417-1-7	10,55	21	221,55
1842	Diva Vieira Lima	Assessor Técnico DAS 1	479653-1-4	10,55	21	221,55
1843	Djenane Regina Maia	Professor Pleno I	480092-1-2	10,55	21	221,55
1844	Dorem Charles Barbosa dos Santos	Professor Especializado	010918-1-6	10,55	21	221,55
1845	DÂMARES MATIAS DE PAULA MOURAO	Coordenador Escolar DAS 2	481116-1-0	10,55	21	221,55
1846	DÉSIRÉE DE SÁ BARRETO DIAZ GINO	Professor Especializado	168542-1-2	10,55	21	221,55
1847	ECILIO BEZERRA CAVALCANTE NETO	Coordenador Escolar DAS 2	481193-1-X	10,55	21	221,55
1848	ECIRLANDIO SOARES TEIXEIRA	Professor Especializado	122958-1-2	10,55	21	221,55
1849	EDCARLOS GONÇALVES GOMES	Professor Pleno I	479995-1-0	10,55	21	221,55
1850	EDENIA DE ALMEIDA BEZERRA	Professor Especializado	168497-1-5	10,55	21	221,55
1851	EDER BARBOZA FERNANDES	Coordenador Escolar DAS 2	481328-1-2	10,55	21	221,55
1852	EDGARD FERREIRA DE CARVALHO FILHO	Professor Pleno II	088762-1-5	10,55	21	221,55
1853	EDGELE AMORIM ROLA	Professor Pleno I	478614-1-1	10,55	21	221,55
1854	EDIL SOBREIRA E SILVA	Auxiliar de Serviços Gerais	083070-1-6	10,55	21	221,55

Ordem	Nome	Cargo ou Função	Matrícula	Valor TICKET	Quantidade	Valor Total
1855	EDILANA LOPES SILVA	Professor Especializado	160130-1-3	10,55	21	221,55
1856	EDILANIA FERREIRA FEITOSA	Professor Especializado	161554-1-1	10,55	21	221,55
1857	EDILANY MARIA MOTA NICOLAU GONCALVES	Datilógrafo	034527-1-9	10,55	21	221,55
1858	EDILBERTO FRAGA DA SILVA	Professor Pleno I	479838-1-9	10,55	21	221,55
1859	EDILENA SANTIAGO DO NASCIMENTO	Professor Especializado	160977-1-3	10,55	21	221,55
1860	EDILENE ALMEIDA DA SILVA	Professor Especializado	123456-1-5	10,55	21	221,55
1861	EDILENE ARAUJO GOUVEIA	Professor Especializado	119267-1-1	10,55	21	221,55
1862	EDILENE MARIA DE SOUSA CASTRO	Agente de Administração	032806-1-6	10,55	21	221,55
1863	EDILENE MARIA PINTO DE LIMA	Professor Especializado	159677-1-4	10,55	21	221,55
1864	EDILENE MATIAS GADELHA	Professor Pleno I	111978-1-7	10,55	21	221,55
1865	EDILENE SANTOS DE ARAUJO	Professor Pleno I	482177-1-0	10,55	21	221,55
1866	EDILENIA MARIA CARVALHO SILVA	Professor Especializado	122078-1-6	10,55	21	221,55
1867	EDILEUDO PINTO DE MACEDO	Professor Especializado	113495-1-X	10,55	21	221,55
1868	EDILEUSA DO NASCIMENTO DE SOUSA	Auxiliar de Serviços Gerais	004716-1-5	10,55	21	221,55
1869	EDILIO QUINTINO DE OLIVEIRA	Professor Pleno I	479205-1-5	10,55	21	221,55
1870	EDILLEN RODRIGUES DA SILVA	Professor Especializado	137998-1-4	10,55	21	221,55
1871	EDILMA CRISTINA NORBERTO FEITOSA	Professor Especializado	113634-1-5	10,55	21	221,55
1872	EDILMAR PEREIRA FIGUEIREDO	Professor Pleno I	479891-1-6	10,55	21	221,55
1873	EDILSON ABREU DUARTE	Professor Pleno I	482202-1-5	10,55	21	221,55
1874	EDILSON ANDRADE	Auxiliar de Serviços Gerais	033870-1-1	10,55	21	221,55
1875	EDILSON BELARMINO DA SILVA	Auxiliar de Serviços Gerais	075536-1-7	10,55	21	221,55
1876	EDILSON DE ALCANTARA PRIMO	Professor Pleno I	479826-1-8	10,55	21	221,55
1877	EDILSON JOSE DA SILVA	Auxiliar de Serviços Gerais	092702-1-3	10,55	21	221,55
1878	EDILSON MARANHÃO	Orientador Educacional Pleno II	014984-1-X	10,55	21	221,55
1879	EDIMAR DA SILVA BEZERRA	Professor Especializado	160324-1-7	10,55	21	221,55
1880	EDINA MARIA ARAUJO DE VASCONCELOS	Professor Mestre I	159751-1-3	10,55	21	221,55
1881	EDINARDO LIMA DE OLIVEIRA	Professor Pleno II	169117-1-2	10,55	21	221,55
1882	EDINAURA LINHARES FERREIRA LIMA	Professor Pleno I	479100-1-3	10,55	21	221,55
1883	EDINIELSON FIGUEIREDO SANTOS	Professor Especializado	159867-1-9	10,55	21	221,55
1884	EDINIR RODRIGUES MARTINS	Auxiliar de Administração	054331-1-8	10,55	21	221,55
1885	EDITE CARLOS DE ALENCAR	Professor Especializado	121656-1-7	10,55	21	221,55
1886	EDIVALDO MARINHO DE OLIVEIRA	Professor Especializado	159984-1-5	10,55	21	221,55
1887	EDIVAN BEZERRA DE MORAES	Professor Pleno I	480852-1-0	10,55	21	221,55
1888	EDIVANIE MARIA DOS SANTOS DE ABREU	Professor Pleno II	071859-1-X	10,55	21	221,55
1889	EDIVANISSE XIMENES MADEIRA MELO	Professor Especializado	090551-1-8	10,55	21	221,55
1890	EDIVAR RAMOS FERREIRA	Auxiliar de Serviços Gerais	039117-1-3	10,55	21	221,55
1891	EDJAN FERNANDES DOS SANTOS	Professor Especializado	160878-1-5	10,55	21	221,55
1892	EDJANETE MAIA RODRIGUES	Professor Pleno I	480529-1-6	10,55	21	221,55
1893	EDLA MARIA DE ALMEIDA	Professor Especializado	121152-1-0	10,55	21	221,55
1894	EDLANE ALVES DA SILVA LEITE	Auxiliar de Administração	083046-1-0	10,55	21	221,55
1895	EDMAR BARROSO DIAS	Auxiliar de Serviços Gerais	090778-1-2	10,55	21	221,55
1896	EDMAR GOMES DE OLIVEIRA	Professor Especializado	122957-1-5	10,55	21	221,55
1897	EDMI PEREIRA LIMA	Professor Especializado	160691-1-6	10,55	21	221,55
1898	EDMILSON DOS SANTOS	Professor Especializado	160856-1-8	10,55	21	221,55
1899	EDMILSON GOMES DA SILVA FILHO	Professor Pleno I	481023-1-X	10,55	21	221,55
1900	EDMILSON GONCALVES MARQUES	Professor Especializado	123164-1-0	10,55	21	221,55
1901	EDMILSON PAULINO DE SOUSA	Professor Especializado	160228-1-0	10,55	21	221,55
1902	EDMO FRANCO DE ARAUJO	Auxiliar de Administração	095599-1-4	10,55	21	221,55
1903	EDMO MAGALHAES SILVA FILHO	Professor Pleno I	478846-1-6	10,55	21	221,55
1904	EDMO SOARES DE LIMA FILHO	Coordenador Escolar DAS 2	478617-1-3	10,55	21	221,55
1905	EDNA CARNEIRO NOBREGA	Auxiliar de Serviços Gerais	070507-1-2	10,55	21	221,55
1906	EDNA FERNANDES DE OLIVEIRA	Professor Pleno I	478527-1-4	10,55	21	221,55
1907	EDNA MA FROTA CATUNDA	Agente de Administração	024700-1-2	10,55	21	221,55
1908	EDNA MARIA BACELAR SILVA	Professor Especializado	118638-1-7	10,55	21	221,55
1909	EDNA MARIA DE ALCANTARA TAVARES	Professor Especializado	122172-1-8	10,55	21	221,55
1910	EDNA MARIA DE MENEZES	Auxiliar de Administração	071173-1-0	10,55	21	221,55
1911	EDNA MARIA FREIRE LIMA	Assistente de Biblioteconomia	087256-1-6	10,55	21	221,55
1912	EDNA MARIA LESSA DE SOUSA	Assessor Técnico DAS 1	481514-1-8	10,55	21	221,55
1913	EDNA MARIA LIMA SARMENTO	Professor Especializado	122068-1-X	10,55	21	221,55
1914	EDNA MARIA PIMENTA MELO	Professor Especializado	122338-1-7	10,55	21	221,55
1915	EDNA MARIA PORTELA CARNEIRO	Professor Pleno I	479321-1-4	10,55	21	221,55
1916	EDNA MARIA SILVA LOPES	Auxiliar de Administração	028823-1-0	10,55	21	221,55
1917	EDNA PAULA SILVA ALENCAR	Professor Pleno I	481804-1-8	10,55	21	221,55
1918	EDNA PERDIGAO CARVALHO	Professor Especializado	138208-1-3	10,55	21	221,55
1919	EDNA RICARTE DE ALBUQUERQUE	Professor Especializado	160049-1-X	10,55	21	221,55
1920	EDNA TELES SOARES BANTIM	Auxiliar de Administração	076711-1-3	10,55	21	221,55
1921	EDNALVA DA SILVA	Professor Especializado	122315-1-2	10,55	21	221,55
1922	EDNANCY PAIVA RIPARDO	Professor Pleno I	481319-1-3	10,55	21	221,55
1923	EDNARDO SILVA DOS SANTOS	Professor Especializado	160491-1-5	10,55	21	221,55
1924	EDNEIDE MARIA FERREIRA DA SILVA	Professor Pleno I	480679-1-3	10,55	21	221,55
1925	EDNEUDA LEITE DE FIGUEREDO	Professor Pleno II	123181-1-1	10,55	21	221,55
1926	EDSON BARROSO BASTOS	Professor Pleno I	121997-1-6	10,55	21	221,55
1927	EDSON DE ALBUQUERQUE OLIVEIRA	Professor Pleno I	481099-1-8	10,55	21	221,55
1928	EDSON HUMBERTO DA SILVA	Professor Especializado	168494-1-3	10,55	21	221,55
1929	EDSON JOSÉ CAVALCANTE AMARO	Professor Pleno I	480647-1-X	10,55	21	221,55
1930	EDSON RIBEIRO LUNA	Professor Pleno I	479850-1-3	10,55	21	221,55
1931	EDSON RIBEIRO PEREIRA	Professor Especializado	123005-1-4	10,55	21	221,55
1932	EDSON SANTANA SOUZA	Professor Pleno I	478998-1-8	10,55	21	221,55
1933	EDUARDA GOMES DE SOUSA LUCIO	Professor Pleno I	480222-1-9	10,55	21	221,55
1934	EDUARDO CHAVES DE SOUSA	Professor Pleno I	479564-1-2	10,55	21	221,55
1935	EDUARDO DA SILVA RIBEIRO	Professor Pleno I	479705-1-2	10,55	21	221,55
1936	EDUARDO DE CASTRO CAMPOS	Professor Pleno I	480406-1-6	10,55	21	221,55
1937	EDUARDO DO NASCIMENTO FONTINELE	Professor Pleno I	480356-1-2	10,55	21	221,55
1938	EDUARDO FERNANDO ARAUJO LIMA	Professor Especializado	136754-1-4	10,55	21	221,55
1939	EDUARDO HOLANDA AMORIM	Auxiliar de Administração	181006-1-4	10,55	21	221,55
1940	EDUARDO JOSE PONTES DANTAS	Auxiliar de Administração	097827-1-0	10,55	21	221,55
1941	EDUARDO MANGUEIRA CRUZ	Professor Especializado	121226-1-6	10,55	21	221,55
1942	EDUARDO MARQUES FERREIRA LIMA	Professor Especializado	113493-1-5	10,55	21	221,55
1943	EDUARDO MORAIS ALCANTARA	Professor Especializado	196528-1-5	10,55	21	221,55
1944	EDUARDO MOTA GUIMARAES	Professor Pleno I	480288-1-0	10,55	21	221,55
1945	EDUARDO SOUSA CAVALCANTE	Professor Especializado	161534-1-9	10,55	21	221,55
1946	EDUARDO VINICIUS DOS SANTOS ALVES	Professor Especializado	160085-1-6	10,55	21	221,55
1947	EDVALDO BESSA PEREIRA	Professor Pleno I	480327-1-0	10,55	21	221,55

Ordem	Nome	Cargo ou Função	Matrícula	Valor TICKET	Quantidade	Valor Total
1948	EDVALDO OLIVEIRA DE SOUSA	Professor Especializado	161395-1-3	10,55	21	221,55
1949	EDVALDO SOUZA SOARES	Professor Pleno I	480404-1-1	10,55	21	221,55
1950	EDVALDSON DE ABREU VIANA	Professor Pleno I	479786-1-0	10,55	21	221,55
1951	EDVANE DE OLIVEIRA BARROS	Professor Especializado	137882-1-9	10,55	21	221,55
1952	EDVANIA FERNANDES SABOIA	Professor Pleno I	479175-1-4	10,55	21	221,55
1953	EDVANIA MARIA MAIA DE FREITAS	Coordenador Escolar DAS 2	079457-1-X	10,55	21	221,55
1954	EDVANILSON OLIVEIRA DA SILVA	Professor Especializado	160554-1-7	10,55	21	221,55
1955	EDYLLA MARIA PEREIRA COSTA	Professor Pleno I	480503-1-X	10,55	21	221,55
1956	EFREM TEIXEIRA GOMES	Coordenador Escolar DAS 2	481118-1-5	10,55	21	221,55
1957	EGLA ALVES PEDROSA MACHADO	Auxiliar de Administração	033063-1-3	10,55	21	221,55
1958	EILANE MA GOMES PEREIRA	Auxiliar de Serviços Gerais	034934-1-5	10,55	16	168,80
1959	EKLESIO VIEIRA PEIXOTO	Assessor Técnico DAS 1	481764-1-0	10,55	21	221,55
1960	ELAINE CARNEIRO DE ARAGÃO	Assessor Técnico DAS 1	481500-1-2	10,55	21	221,55
1961	ELAINE CRISTINA ANGELIM PEREIRA	Professor Especializado	121974-1-1	10,55	21	221,55
1962	ELAINE CRISTINA CAVALCANTE FREIRE	Professor Pleno I	481398-1-7	10,55	21	221,55
1963	ELAINE DE SOUSA TEODOSIO	Professor Pleno I	480413-1-0	10,55	21	221,55
1964	ELAINE TEIXEIRA OLIVEIRA	Professor Especializado	120841-1-0	10,55	21	221,55
1965	ELAINY NATIANY SILVA	Professor Especializado	121650-1-3	10,55	21	221,55
1966	ELANE CRISTINA SOUSA DA SILVA	Professor Pleno I	482071-1-1	10,55	21	221,55
1967	ELAYNI DE OLIVEIRA ANDRADE DA COSTA	Professor Pleno I	478688-1-5	10,55	21	221,55
1968	ELBA MARIA BARRETO	Auxiliar de Serviços Gerais	153175-1-5	10,55	21	221,55
1969	ELCIDES HELLEN FERREIRA LANDIM BARRETO	Professor Pleno I	480937-1-X	10,55	21	221,55
1970	ELDA FERREIRA NUNES	Professor Especializado	111979-1-4	10,55	21	221,55
1971	ELDER LUIS LIMA LEITE	Professor Pleno I	481357-1-4	10,55	21	221,55
1972	ELEGLAYSTONE ROBSON SILVA	Coordenador Escolar DAS 2	479855-1-X	10,55	21	221,55
1973	ELEN LUCE DE PAIVA PIMENTEL	Professor Especializado	121437-1-0	10,55	21	221,55
1974	ELENA FERREIRA DA SILVA	Auxiliar de Administração	036626-1-6	10,55	21	221,55
1975	ELENEIDE MARTINS SIRIANO	Professor Pleno I	136696-1-9	10,55	21	221,55
1976	ELENI RODRIGUES SOARES DE ABREU	Orientador De Célula DNS 3	122008-1-1	10,55	21	221,55
1977	ELENICE PIMENTA DE OLIVEIRA	Professor Especializado	122337-1-X	10,55	21	221,55
1978	ELENILCE FERREIRA DAS CHAGAS	Professor Ensino Técnico Especializado	114241-1-2	10,55	21	221,55
1979	ELENILDA GOMES FONTENELE	Professor Especializado	160800-1-2	10,55	21	221,55
1980	ELENILSON GOMES DOS SANTOS	Diretor II DAS 1	474051-1-4	10,55	21	221,55
1981	ELENILTON MEDEIROS PESSOA	Professor Pleno I	480923-1-4	10,55	21	221,55
1982	ELENISA MUNIZ DA SILVA	Professor Especializado	115710-1-8	10,55	21	221,55
1983	ELENITA MOTA LOPES TEIXEIRA	Professor Especializado	119334-1-6	10,55	21	221,55
1984	ELEUDA MARIA COSTA SILVA	Agente de Administração	032589-1-2	10,55	21	221,55
1985	ELI MACHADO MENDES	Professor Especializado	032081-1-7	10,55	21	221,55
1986	ELIA LIMA PINHO	Agente de Administração	026752-1-8	10,55	21	221,55
1987	ELIANA ABINTES UCHOA	Professor Especializado	160514-1-1	10,55	21	221,55
1988	ELIANA ALBERTO DE FIGUEIREDO ALVES	Professor Especializado	160869-1-6	10,55	21	221,55
1989	ELIANA CARLOS DA SILVA	Professor Especializado	160643-1-9	10,55	21	221,55
1990	ELIANA FERREIRA DE SOUZA	Agente de Administração	059994-1-3	10,55	21	221,55
1991	ELIANA GOMES TAVARES	Professor Especializado	159767-1-3	10,55	21	221,55
1992	ELIANA GONDIM SAMPAIO	Professor Especializado	112010-1-6	10,55	21	221,55
1993	ELIANA MARIA LEITAO DE CASTRO	Professor Ensino Técnico Especializado	120210-1-1	10,55	21	221,55
1994	ELIANA MARIA LELIS MATOS	Datilógrafo	079721-1-3	10,55	21	221,55
1995	ELIANA NUNES ESTRELA	Coordenador DNS 2	481486-1-1	10,55	21	221,55
1996	ELIANA RODRIGUES BARROS	Professor Especializado	119083-1-4	10,55	21	221,55
1997	ELIANAI MONTEIRO DE ALENCAR	Professor Especializado	112096-1-0	10,55	21	221,55
1998	ELIANE AUGUSTA HOLANDA MENDES	Professor Especializado	120611-1-0	10,55	21	221,55
1999	ELIANE CAFE	Professor Especializado	133313-1-6	10,55	21	221,55
2000	ELIANE FELIX DE SOUZA	Professor Especializado	159385-1-X	10,55	21	221,55
2001	ELIANE FERNANDES OLIVEIRA	Professor Especializado	159271-1-9	10,55	21	221,55
2002	ELIANE FERREIRA HOLANDA P. LEITE	Assistente de Administração	401504-1-2	10,55	21	221,55
2003	ELIANE FIDELIS DE SOUSA	Coordenador Escolar DAS 2	479747-1-2	10,55	21	221,55
2004	ELIANE GOMES DE SOUSA	Professor Pleno I	480653-1-7	10,55	21	221,55
2005	ELIANE LOPES DA SILVA RAFAEL	Professor Especializado	123000-1-8	10,55	21	221,55
2006	ELIANE LUCIA SOARES BARREIRA	Professor Especializado	090800-1-5	10,55	21	221,55
2007	ELIANE MARIA ALVES	Professor Especializado	137905-1-5	10,55	21	221,55
2008	ELIANE MARIA FERNANDES MENDONCA	Professor Especializado	159207-1-8	10,55	21	221,55
2009	ELIANE MARTINS TIMBO BEZERRA	Auxiliar de Administração	021467-1-1	10,55	21	221,55
2010	ELIANE PEREIRA DE CASTRO CRUZ	Secretário Escolar DAS 3	090453-1-7	10,55	21	221,55
2011	ELIANE PINHEIRO SILVA	Auxiliar de Serviços Gerais	080263-1-9	10,55	21	221,55
2012	ELIANE RODRIGUES DE LIMA	Professor Especializado	161246-1-3	10,55	21	221,55
2013	ELIANE SILVA LIMA	Professor Pleno I	481198-1-6	10,55	21	221,55
2014	ELIANISE ROCHA DO NASCIMENTO	Professor Especializado	160154-1-5	10,55	21	221,55
2015	ELIAS FONTENELE VALDEREZ	Professor Pleno I	480306-1-0	10,55	21	221,55
2016	ELIDIA BEZERRA TOME	Professor Especializado	137807-1-4	10,55	21	221,55
2017	ELIEDINA ALVES NEVES	Agente de Administração	472531-1-X	10,55	21	221,55
2018	ELIEL SALVADOR DA SILVA	Professor Pleno I	480103-1-8	10,55	21	221,55
2019	ELIENE MARIA MONTENEGRO VERAS	Professor Especializado	067164-1-5	10,55	21	221,55
2020	ELIESER BARROSO LIMA	Professor Pleno I	481807-1-X	10,55	21	221,55
2021	ELIESER GOMES FERREIRA	Agente de Administração	025328-1-6	10,55	21	221,55
2022	ELIESIO PEREIRA DE ARAUJO	Professor Pleno I	480481-1-0	10,55	21	221,55
2023	ELIETE DE CASTRO CORDEIRO	Coordenador Escolar DAS 2	479391-1-9	10,55	21	221,55
2024	ELIETE DE FREITAS PEREIRA	Auxiliar de Serviços Gerais	043413-1-7	10,55	21	221,55
2025	ELIETE FONTENELE PORTELA	Professor Ensino Técnico Especializado	119140-1-2	10,55	21	221,55
2026	ELIETE TAVARES DE ARAUJO	Professor Especializado	169127-1-9	10,55	21	221,55
2027	ELIEUDA DA SILVA LIMA	Professor Especializado	122468-1-1	10,55	21	221,55
2028	ELIEZER MIRANDA DE SOUZA	Agente de Administração	040964-1-X	10,55	21	221,55
2029	ELIEZIO FRANCISCO ELOI DE OLIVEIRA	Auxiliar de Serviços Gerais	096448-1-4	10,55	21	221,55
2030	ELILUCIA DE OLIVEIRA BILHAR	Professor Especializado	136730-1-2	10,55	21	221,55
2031	ELINARDO MARTINS DA SILVA	Professor Pleno I	482083-1-2	10,55	21	221,55
2032	ELIOMAR SOUSA DA SILVA	Professor Especializado	158922-1-8	10,55	21	221,55
2033	ELIOMARDS ALVES MORAIS	Professor Pleno I	480514-1-3	10,55	21	221,55
2034	ELIONAI GOMES FREIRE	Professor Pleno I	480524-1-X	10,55	21	221,55
2035	ELIONETH ROCHA FLORENCIO	Agente de Administração	033333-1-0	10,55	21	221,55
2036	ELISA DE AGUIAR TABOZA	Professor Pleno II	022971-1-6	10,55	21	221,55
2037	ELISABETE DA SILVA NUNES	Auxiliar de Serviços Gerais	012519-1-0	10,55	21	221,55
2038	ELISABETE FERREIRA MORORÓ	Professor Especializado	169099-1-2	10,55	21	221,55
2039	ELISABETH DE MORAES AGOSTINHO	Professor Especializado	161663-1-6	10,55	21	221,55
2040	ELISABETH LEAEBAL DE ARAUJO ALCOFORADO	Professor Pleno I	161496-1-6	10,55	21	221,55

Ordem	Nome	Cargo ou Função	Matrícula	Valor TICKET	Quantidade	Valor Total
2041	ELISANDRA DE OLIVEIRA LIMA	Professor Pleno I	481036-1-8	10,55	21	221,55
2042	ELISANGELA ARAUJO DINIZ	Professor Pleno I	481368-1-8	10,55	21	221,55
2043	ELISANGELA DA SILVA BARBOSA	Professor Especializado	161231-1-0	10,55	21	221,55
2044	ELISANGELA DIOGO DOS REIS	Professor Pleno I	478940-1-8	10,55	21	221,55
2045	ELISANGELA DOS SANTOS SILVA	Professor Especializado	120498-1-1	10,55	21	221,55
2046	ELISANGELA MARIA DE ARAUJO SOUZA CARNEIRO	Professor Especializado	160619-1-3	10,55	21	221,55
2047	ELISANGELA PINTO BRANDÃO	Professor Especializado	159011-1-X	10,55	21	221,55
2048	ELISANGELA RODRIGUES MAIA	Professor Pleno I	479573-1-1	10,55	21	221,55
2049	ELISON ALEXANDRE DA SILVA	Professor Pleno I	482102-1-X	10,55	21	221,55
2050	ELISONETE COSTA DA SILVA	Professor Pleno I	481379-1-1	10,55	21	221,55
2051	ELISTENIO CHAGAS MORAIS	Professor Especializado	011066-1-9	10,55	21	221,55
2052	ELITA PAULINO ALVES	Secretário Escolar DAS 3	070518-1-6	10,55	21	221,55
2053	ELITÂNIA MARIA MATOS ALVES	Professor Especializado	168530-1-1	10,55	21	221,55
2054	ELIUDE IZABEL DA FRANCA ALENCAR	Professor Pleno I	480966-1-1	10,55	21	221,55
2055	ELIVANA ALBUQUERQUE VASCONCELOS	Agente de Administração	015702-1-8	10,55	21	221,55
2056	ELIVANIA MACHADO DE SOUZA	Coordenador Escolar DAS 2	474094-1-1	10,55	21	221,55
2057	ELIZA ELENA CAVALCANTE DA SILVA	Encarregado De Atividades Auxiliares DAS 4	033369-1-3	10,55	21	221,55
2058	ELIZABETE DE ARAUJO SILVA	Auxiliar de Serviços Gerais	083071-1-3	10,55	21	221,55
2059	ELIZABETE DE CASTRO BEZERRA	Auxiliar Técnico DAS 3	087129-1-3	10,55	21	221,55
2060	ELIZABETE DO NASCIMENTO	Professor Especializado	040215-1-7	10,55	21	221,55
2061	ELIZABETE GOMES DE ALENCAR	Professor Especializado	159444-1-2	10,55	21	221,55
2062	ELIZABETE NASCIMENTO AGUIAR	Professor Pleno I	480012-1-1	10,55	21	221,55
2063	ELIZABETE REGINA BARBOSA MARINHO	Professor Especializado	121105-1-0	10,55	21	221,55
2064	ELIZABETE REGINA DE SOUZA	Auxiliar de Administração	017942-1-3	10,55	21	221,55
2065	ELIZABETE TAVORA FRANCELINO	Professor Pleno I	480805-1-0	10,55	21	221,55
2066	ELIZABETH BARROSO BASTOS	Agente de Administração	087040-1-5	10,55	21	221,55
2067	ELIZABETH GONCALVES PEREIRA	Secretário Escolar DAS 3	039969-1-3	10,55	21	221,55
2068	ELIZABETH MARQUES FERNANDES	Encarregado De Atividades Auxiliares DAS 4	015275-1-7	10,55	21	221,55
2069	ELIZABETH RODRIGUES MONTEIRO	Professor Especializado	113604-1-6	10,55	21	221,55
2070	ELIZANGELA SAMPAIO LEITE	Coordenador Escolar DAS 2	480924-1-1	10,55	21	221,55
2071	ELIZENOBIA DA SILVA RIBEIRO	Professor Pleno II	098167-1-2	10,55	21	221,55
2072	ELIZETE DA SILVA PALMEIRA	Professor Especializado	137843-1-0	10,55	21	221,55
2073	ELIZETE MARIANO DE VASCONCELOS	Professor Especializado	121859-1-X	10,55	21	221,55
2074	ELIZEU ARAUJO RAMALHO	Auxiliar de Serviços Gerais	090173-1-3	10,55	21	221,55
2075	ELIZIANE DE SOUSA SAMPAIO MENDES	Professor Pleno I	480398-1-2	10,55	16	168,80
2076	ELIZOMAR MARIA BARROS DE SOUZA	Auxiliar de Administração	004376-1-1	10,55	21	221,55
2077	ELJOMARA GERMANA BARROS PINTO	Coordenador Escolar DAS 2	479079-1-8	10,55	21	221,55
2078	ELMA GOMES FROTA	Auxiliar de Administração	017422-1-3	10,55	21	221,55
2079	ELOANA DAMASCENO ARAUJO	Professor Pleno I	478886-1-1	10,55	21	221,55
2080	ELOIDE FERREIRA MELO	Professor Especializado	161633-1-7	10,55	21	221,55
2081	ELOINA TAVARES DO NASCIMENTO	Auxiliar de Administração	079604-1-7	10,55	21	221,55
2082	ELOISIO MARQUES DE MORAES	Professor Pleno I	481886-1-3	10,55	21	221,55
2083	ELONEIDA ALVES LIMA	Professor Especializado	115721-1-1	10,55	21	221,55
2084	ELSO SIQUEIRA DA SILVA	Professor Pleno I	159681-1-7	10,55	21	221,55
2085	ELSON PRACIANO SERRA PEREIRA	Professor Pleno I	481131-1-7	10,55	21	221,55
2086	ELVICE DE FATIMA CORREIA ROCHA	Professor Especializado	138133-1-0	10,55	21	221,55
2087	ELVIRA CARVALHO MOTA	Professor Especializado	133031-1-8	10,55	21	221,55
2088	ELZA MARIA DA SILVA	Professor Especializado	121824-1-4	10,55	21	221,55
2089	ELZA MARIA MENDES COSTA	Agente de Administração	003587-1-1	10,55	21	221,55
2090	ELZAFA DA SILVA PEDROSA MACHADO	Auxiliar de Administração	036640-1-5	10,55	21	221,55
2091	EMANOEL DA COSTA SILVA	Professor Pleno I	479720-1-9	10,55	21	221,55
2092	EMANOEL MIRANDA DE OLIVEIRA	Professor Especializado	160976-1-6	10,55	21	221,55
2093	EMANUEL HENRIQUE LOPES BARRETO	Professor Pleno I	481273-1-2	10,55	21	221,55
2094	EMANUEL KAUBY SILVA DOS SANTOS	Professor Pleno I	480130-1-5	10,55	21	221,55
2095	EMANUEL KAULA SANTOS MACHADO	Professor Especializado	122019-1-5	10,55	21	221,55
2096	EMANUELLA CRUZ BARBOSA VIEIRA	Professor Especializado	159943-1-2	10,55	21	221,55
2097	EMANUELLE AMANDA SOARES CASTELO	Assessor Técnico DAS 1	479538-1-2	10,55	21	221,55
2098	EMANUELLE SANTANA MEDEIROS	Professor Pleno I	480872-1-3	10,55	21	221,55
2099	EMANUELLY SILVA LIMA	Professor Pleno I	480576-1-6	10,55	21	221,55
2100	EMERSON ALVES ARRUDA	Professor Pleno I	479262-1-1	10,55	21	221,55
2101	EMERSON RODRIGO CARVALHO FERREIRA	Professor Pleno I	479584-1-5	10,55	21	221,55
2102	EMIAS OLIVEIRA DA COSTA	Professor Pleno I	504193-1-2	10,55	21	221,55
2103	EMIDIO FONTENELE DE BRITO	Professor Pleno I	480442-1-2	10,55	21	221,55
2104	EMILIA MARIA FREITAS PIMENTEL	Agente de Administração	039310-1-3	10,55	21	221,55
2105	EMILIA MARIA GONCALVES DA SILVA	Encarregado De Atividades Auxiliares DAS 4	075682-1-5	10,55	21	221,55
2106	EMILIA OLIVEIRA GOMES	Coordenador Escolar DAS 2	481350-1-3	10,55	21	221,55
2107	EMILIA SANTIAGO NOJOSA	Datilógrafo	070527-1-5	10,55	21	221,55
2108	EMILIANA DOS SANTOS SILVA	Professor Pleno I	480039-1-5	10,55	21	221,55
2109	EMILIANA MARIA DE SOUSA TEIXEIRA	Professor Especializado	120258-1-5	10,55	21	221,55
2110	EMILLIANE GONCALO VIEIRA	Professor Especializado	158725-1-9	10,55	21	221,55
2111	EMILLIANO PINHEIRO VERAS	Professor Especializado	120752-1-9	10,55	21	221,55
2112	EMILIO ALBUQUERQUE FERNANDES	Professor Pleno I	482173-1-1	10,55	21	221,55
2113	EMMANUELA CONDADOS PESSOA SALES	Professor Pleno I	478513-1-9	10,55	21	221,55
2114	ENAIAS ALVES PEDROZA MACHADO	Agente de Administração	038812-1-0	10,55	21	221,55
2115	ENEIDA ARAUJO FERNANDES RODRIGUES	Professor Especializado	160958-1-8	10,55	21	221,55
2116	ENEIDA COSTA PINTO PEDROSA	Professor Ensino Técnico Especializado	121558-1-6	10,55	21	221,55
2117	ENEIDA MARIA FELIX DAS NEVES	Professor Especializado	161528-1-1	10,55	21	221,55
2118	ENGRACIA BENEVIDES MAIA	Professor Especializado	098362-1-7	10,55	21	221,55
2119	ENILDA MARIA DA SILVA MORAIS	Professor Especializado	169174-1-9	10,55	21	221,55
2120	ENIO BERTTONY PEREIRA ALVES	Professor Pleno I	480190-1-3	10,55	21	221,55
2121	ENOCH SABOIA COUTINHO	Professor Ensino Técnico Especializado	120668-1-3	10,55	21	221,55
2122	ENOE CRISTINA BARRETO DA SILVA	Professor Especializado	136801-1-6	10,55	21	221,55
2123	EPITACIO RODRIGUES DA SILVA	Professor Pleno I	481102-1-5	10,55	21	221,55
2124	ERACYLDO VIANA PESSOA	Professor Mestre I	161402-1-X	10,55	21	221,55
2125	ERANDIR FATIMA LIMA DO NASCIMENTO	Professor Especializado	023956-1-4	10,55	21	221,55
2126	ERANTEUMA HOLANDA PINHEIRO SILVA	Professor Especializado	160613-1-X	10,55	21	221,55
2127	ERBENIA PRACIANO VIDAL	Professor Pleno I	480064-1-8	10,55	21	221,55
2128	ERCILIA LIMA ROZADO	Auxiliar de Serviços Gerais	056730-1-1	10,55	21	221,55
2129	ERCILIA MARIA NOBRE PARENTE	Auxiliar de Administração	090276-1-0	10,55	21	221,55
2130	EREMITA MARIA ARAUJO RODRIGUES	Professor Especializado	122336-1-2	10,55	21	221,55